


Progetto  Limiti comunali

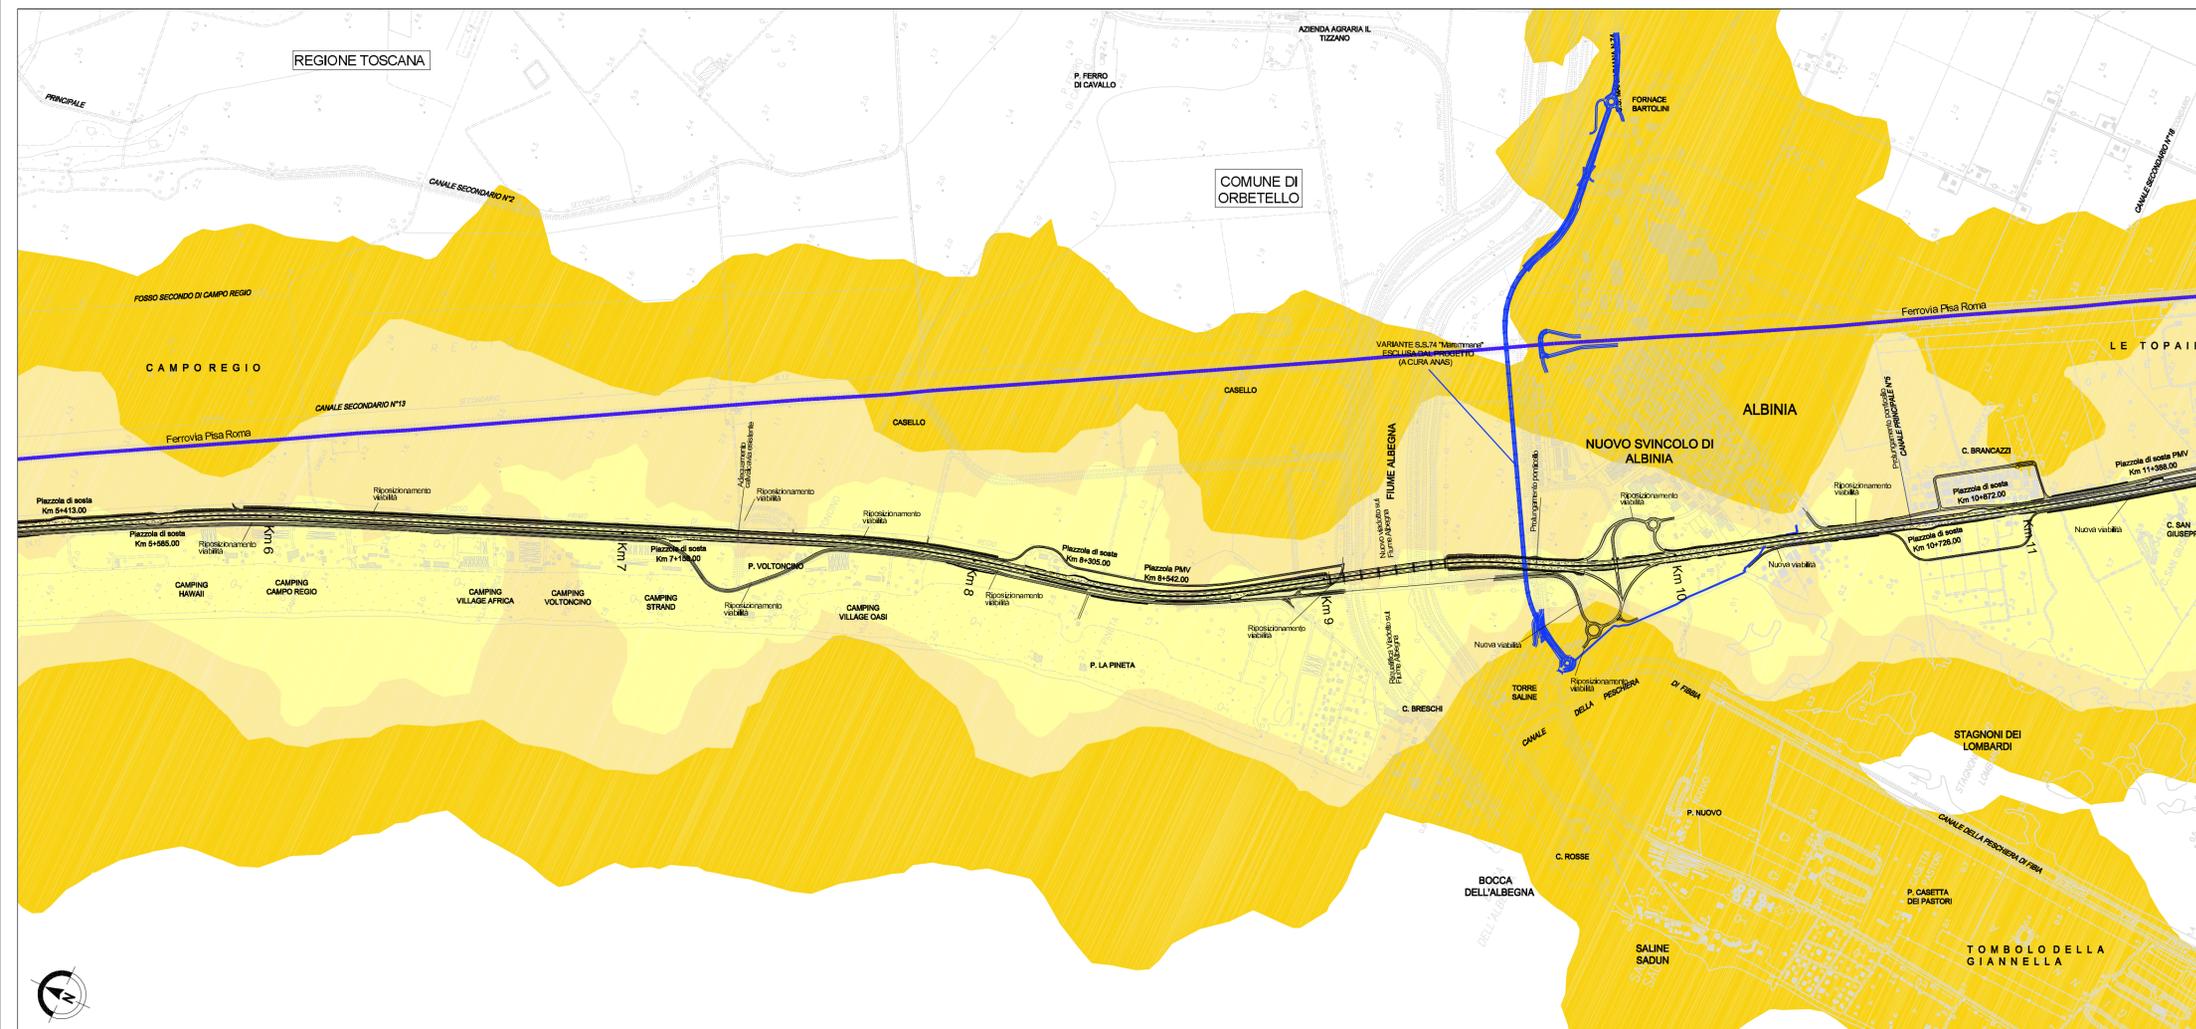

**SAT** Società Autostrada Tirrenica p.A.  
GRUPPO AUTOSTRADIE PER L'ITALIA S.p.A.

**AUTOSTRADA (A12) : ROSIGNANO – CIVITAVECCHIA**  
**LOTTO 5B**

TRATTO: FONTEBLANDA–ANSEDONIA

**PROGETTO DEFINITIVO**  
INFRASTRUTTURA STRATEGICA DI PREMINENTE INTERESSE NAZIONALE LE CUI PROCEDURE DI APPROVAZIONE SONO REGOLATE DALL' ART. 161 DEL D.LGS. 163/2006

**STUDIO DI IMPATTO AMBIENTALE**

**QUADRO DI RIFERIMENTO AMBIENTALE**

**CONCENTRAZIONI PM 2.5 AL 2016 – OPZIONE ZERO**  
TAV. 1/2

<b>IL RESPONSABILE PROGETTAZIONE SPECIALISTICA</b> Ing. Ferruccio Bucalo Ord. Ingg. Genova N. 4940 RESPONSABILE UFFICIO MAN-SUA		<b>IL RESPONSABILE INTEGRAZIONE PRESTAZIONI SPECIALISTICHE</b> Ing. Alessandro Aifi Ord. Ingg. Milano N. 20015 COORDINATORE GENERALE APS		<b>IL DIRETTORE TECNICO</b> Ing. Maurizio Torrali Ord. Ingg. Milano N. 16492 RESPONSABILE DIREZIONE SVILUPPO INFRASTRUTTURE		
<b>RIFERIMENTO ELABORATO</b>			<b>DATA:</b> FEBBRAIO 2011		<b>REVISIONE</b>	
DIRETTORE codice commessa n. prog.			FILE n. progressivo <b>SUA309-1</b>		n. data 1 GIUGNO 2011	
12121405			1:10.000		SCALA:	
<b>spea</b> ingegneria europea		ELABORAZIONE GRAFICA A CURA DI : ELABORAZIONE PROGETTUALE A CURA DI :		Arch. Mario Canato – O.A. Venezia N.1294		
CONSULENZA A CURA DI :		IL RESPONSABILE UFFICIO/UNITA'		Ing. Ferruccio Bucalo O. I. Genova N. 4940		
<b>RESPONSABILE DI COMMISSA</b> Ing. Giambattista Brancaccio Ord. Ingg. Roma N. 15710		<b>VISTO DEL COMMITTENTE</b> 		<b>VISTO DEL CONCEDENTE</b> 		
<b>COORDINATORE OPERATIVO DI PROGETTO</b>						

IL PRESENTE DOCUMENTO NON POTRA' ESSERE COPIATO, RIPRODOTTO O ALTRIMENTI PUBLBLICATO, IN TUTTO O IN PARTE, SENZA IL CONSENSO SCRITTO DELLA SOC. AUTOSTRADIE PER L'ITALIA S.P.A. OGNI UTILIZZO NON AUTORIZZATO SARAI' PERSUASIVO A NORMA DI LEGGE. THE DOCUMENT MAY NOT BE COPIED, REPRODUCED OR PUBLISHED, EITHER IN PART OR IN ITS ENTIRETY, WITHOUT THE WRITTEN PERMISSION OF SOC. AUTOSTRADIE PER L'ITALIA S.P.A. UNAUTHORIZED USE WILL BE PROSECUTED BY LAW.