




**FASE 1 (scala 1:500)**  
 -ALLESTIMENTO CAMPO VARO  
 -POSIZIONAMENTO ATTREZZATURE DI VARO, PILE PROVVISORIE, RULLIERE E RITEGNI

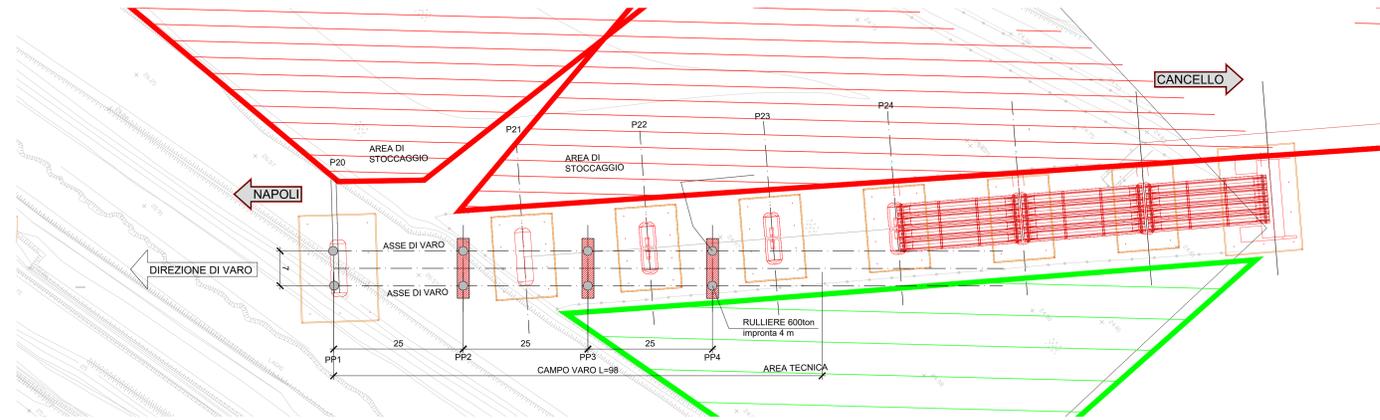


**FASE 2 (scala 1:250)**  
 -ASSEMBLAGGIO SU CAMPO VARO E SUCCESSIVO POSIZIONAMENTO IN QUOTA DI AVAMBECCO L=55m

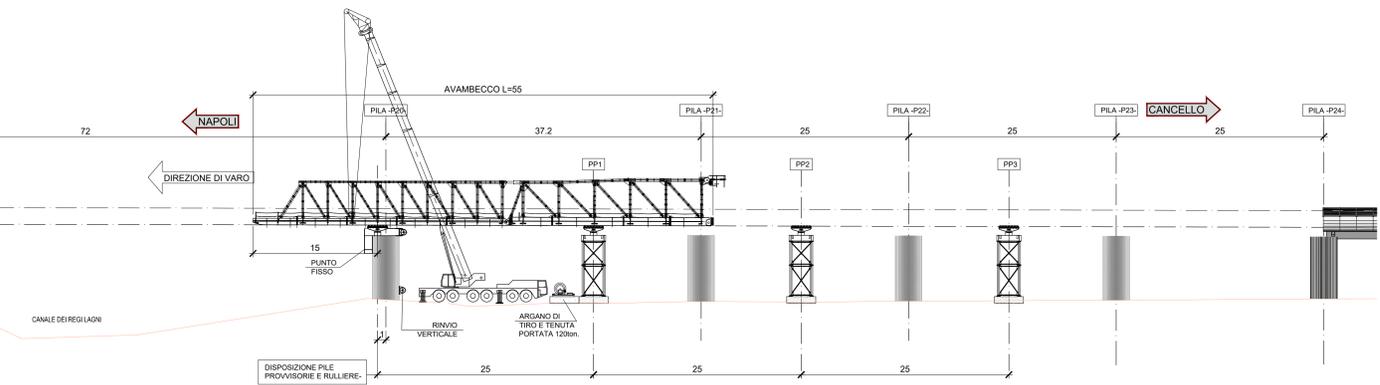


**FASE 3 (scala 1:250)**  
 -ASSEMBLAGGIO SU CAMPO VARO E SUCCESSIVO POSIZIONAMENTO IN QUOTA DI N° 4 CONCI (compresi di predalle metalliche)  
 -VIADOTTO PRONTO AL 1° LANCIO

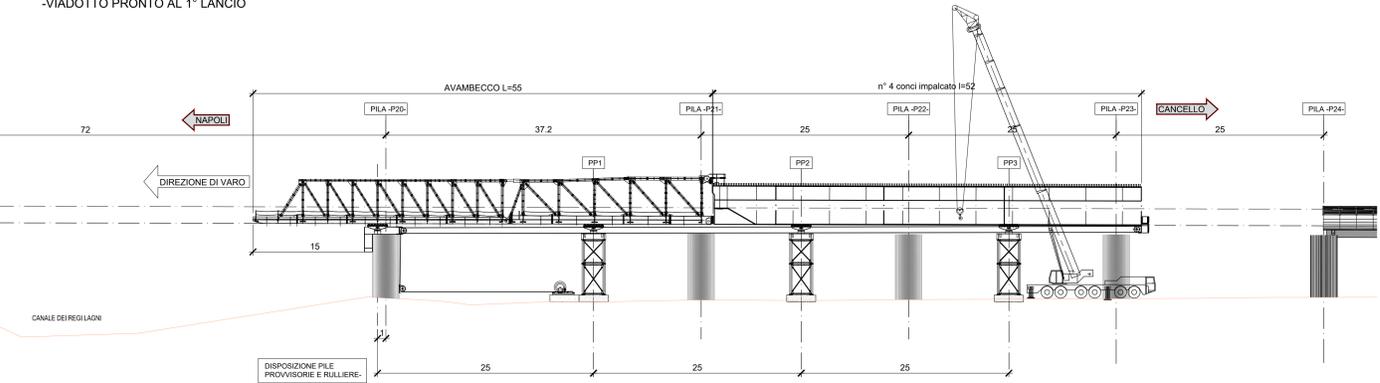


**FASE 4 (scala 1:250)**  
 -SPINTA IMPALCATO DI 45m  
 -VIADOTTO MESSO IN SICUREZZA

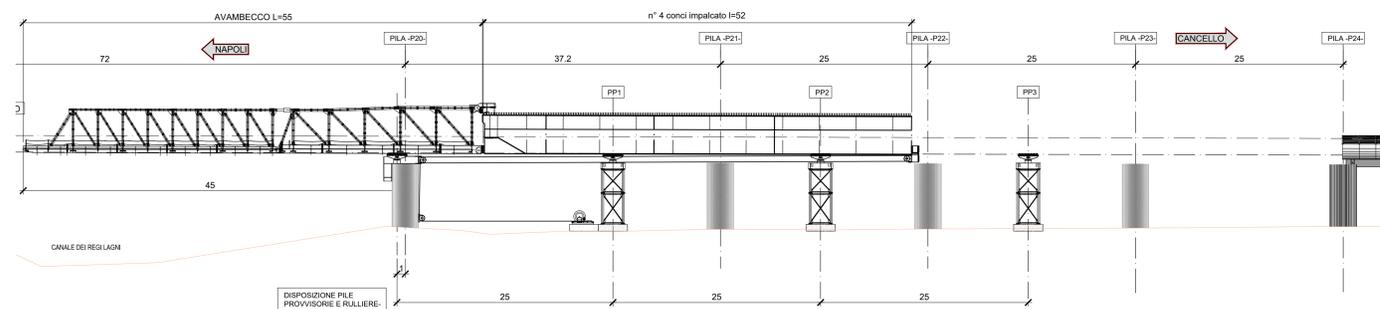


**FASE 5 (scala 1:250)**  
 -ASSEMBLAGGIO SU CAMPO VARO E SUCCESSIVO POSIZIONAMENTO IN QUOTA DI N° 2 CONCI (Viadotto ultimato) e di RETROBECCO l=7m  
 -VIADOTTO PRONTO AL 2° LANCIO

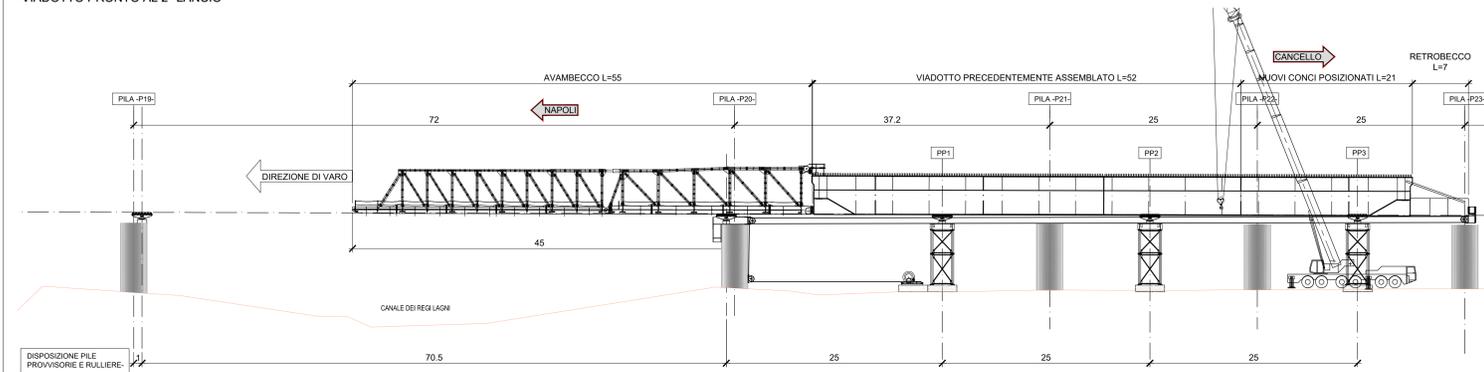


**FASE INTERMEDIA (scala 1:250)**  
 -AVAMBECCO IN APPOGGIO SU PILA P19

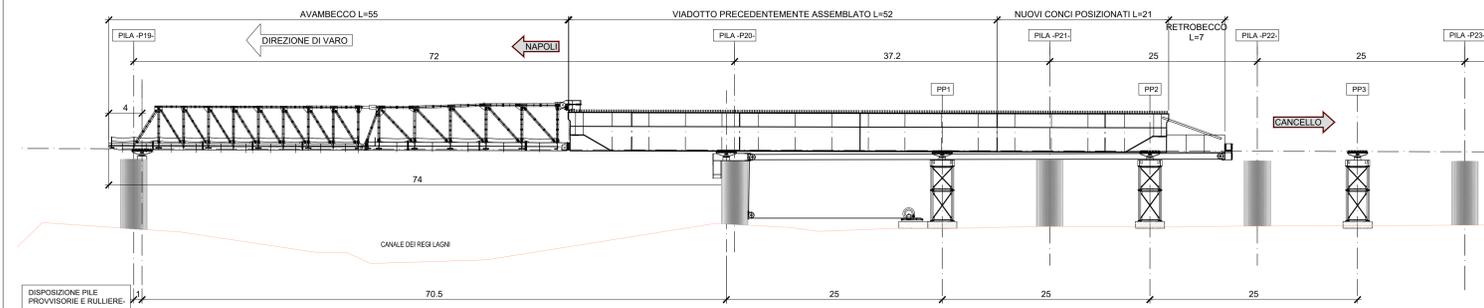

**FASE 7+n (scala 1:250)**  
 -SPINTA SEQUENZIALE IMPALCATO E SMONTAGGIO AVAMBECCO (dopo il superamento di pila P19)

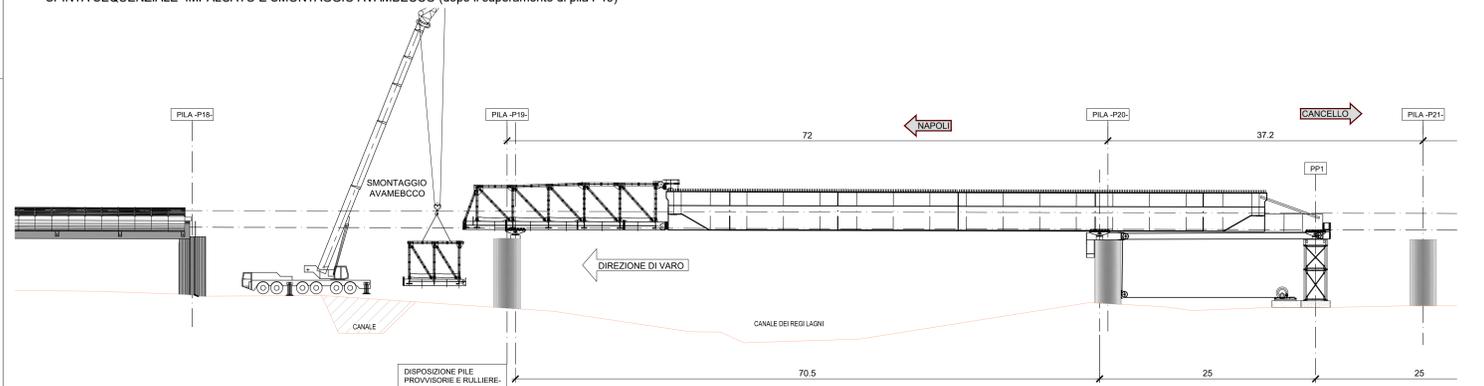

**FASE X (scala 1:250)**  
 -TERMINE SPINTA IMPALCATO  
 -CALAGGIO SU APPOGGI DEFINITIVI SERVENDOSI DELLE NERVATURE DEL DIAFRAMMA DI SPALLA  
 -COMPLETAMENTO CON ARREDI

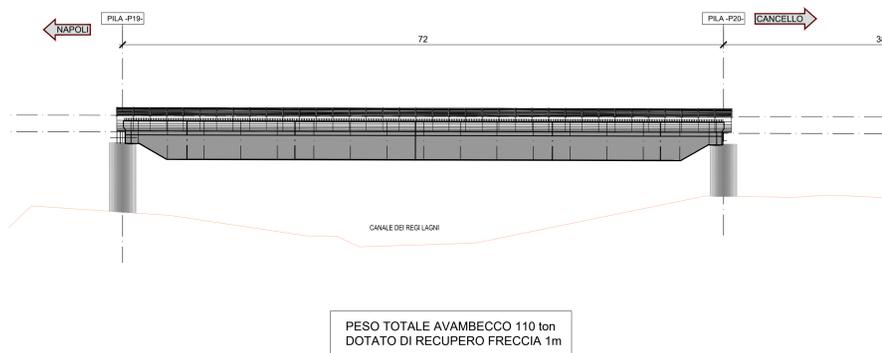

COMMITTENTE: **RFI** RETE FERROVIARIA ITALIANA GRUPPO FERROVIE DELLO STATO ITALIANO

DIREZIONE LAVORI: **ITALFERR** GRUPPO FERROVIE DELLO STATO ITALIANO

APPALTATORE: **salini impregilo** MANDATARIA: **ASTALDI** MANDANTE

PROGETTAZIONE: **SYSTRA** MANDATARIA: **SOTECNI** MANDANTE: **REXSOIL**

**PROGETTO ESECUTIVO**

**LINEA FERROVIARIA NAPOLI - BARI, TRATTA NAPOLI-CANCELLO, IN VARIANTE TRA LE PK 0+000 E PK 15+585, INCLUSE LE OPERE ACCESSORIE, NELL'AMBITO DEGLI INTERVENTI DI CUI AL D.L. 133/2014, CONVERTITO IN LEGGE 164 / 2014**

DISSEGNO

VI - VIADOTTI  
 VI02 - VIADOTTO DAL Km. 9+536.29 al Km. 10+378.69  
 IMPALCATI  
 IMPALCATO ACCIAIO CLS DA 72.5M  
 SCHEMA DI MONTAGGIO IMPALCATO P19-P20

APPALTATORE	PROGETTAZIONE
DIRETTORE TECNICO Ing. M. PANISI	DIRETTORE DELLA PROGETTAZIONE Ing. A. CHECCHI

COMMESSA	LOTTO	FASE	ENTE	TIPO DOC.	OPERAZIONE	DISCIPLINA	PROGR.	REV.	SCALA:
IF1M	00	E	ZZ	AZ	V	10247	001	A	VARIE

Rev.	Descrizione	Redatto	Data	Verificato	Data	Approvato	Data	Autorizzato	Data
A	EMISSIONE		14/05/16		15/05/16		15/05/16		15/05/16

File: IF1M 0.0.E.ZZ.AZ.VI02.4.7.001-A.DWG n. Ediz: