


Progetto      Limiti comunali

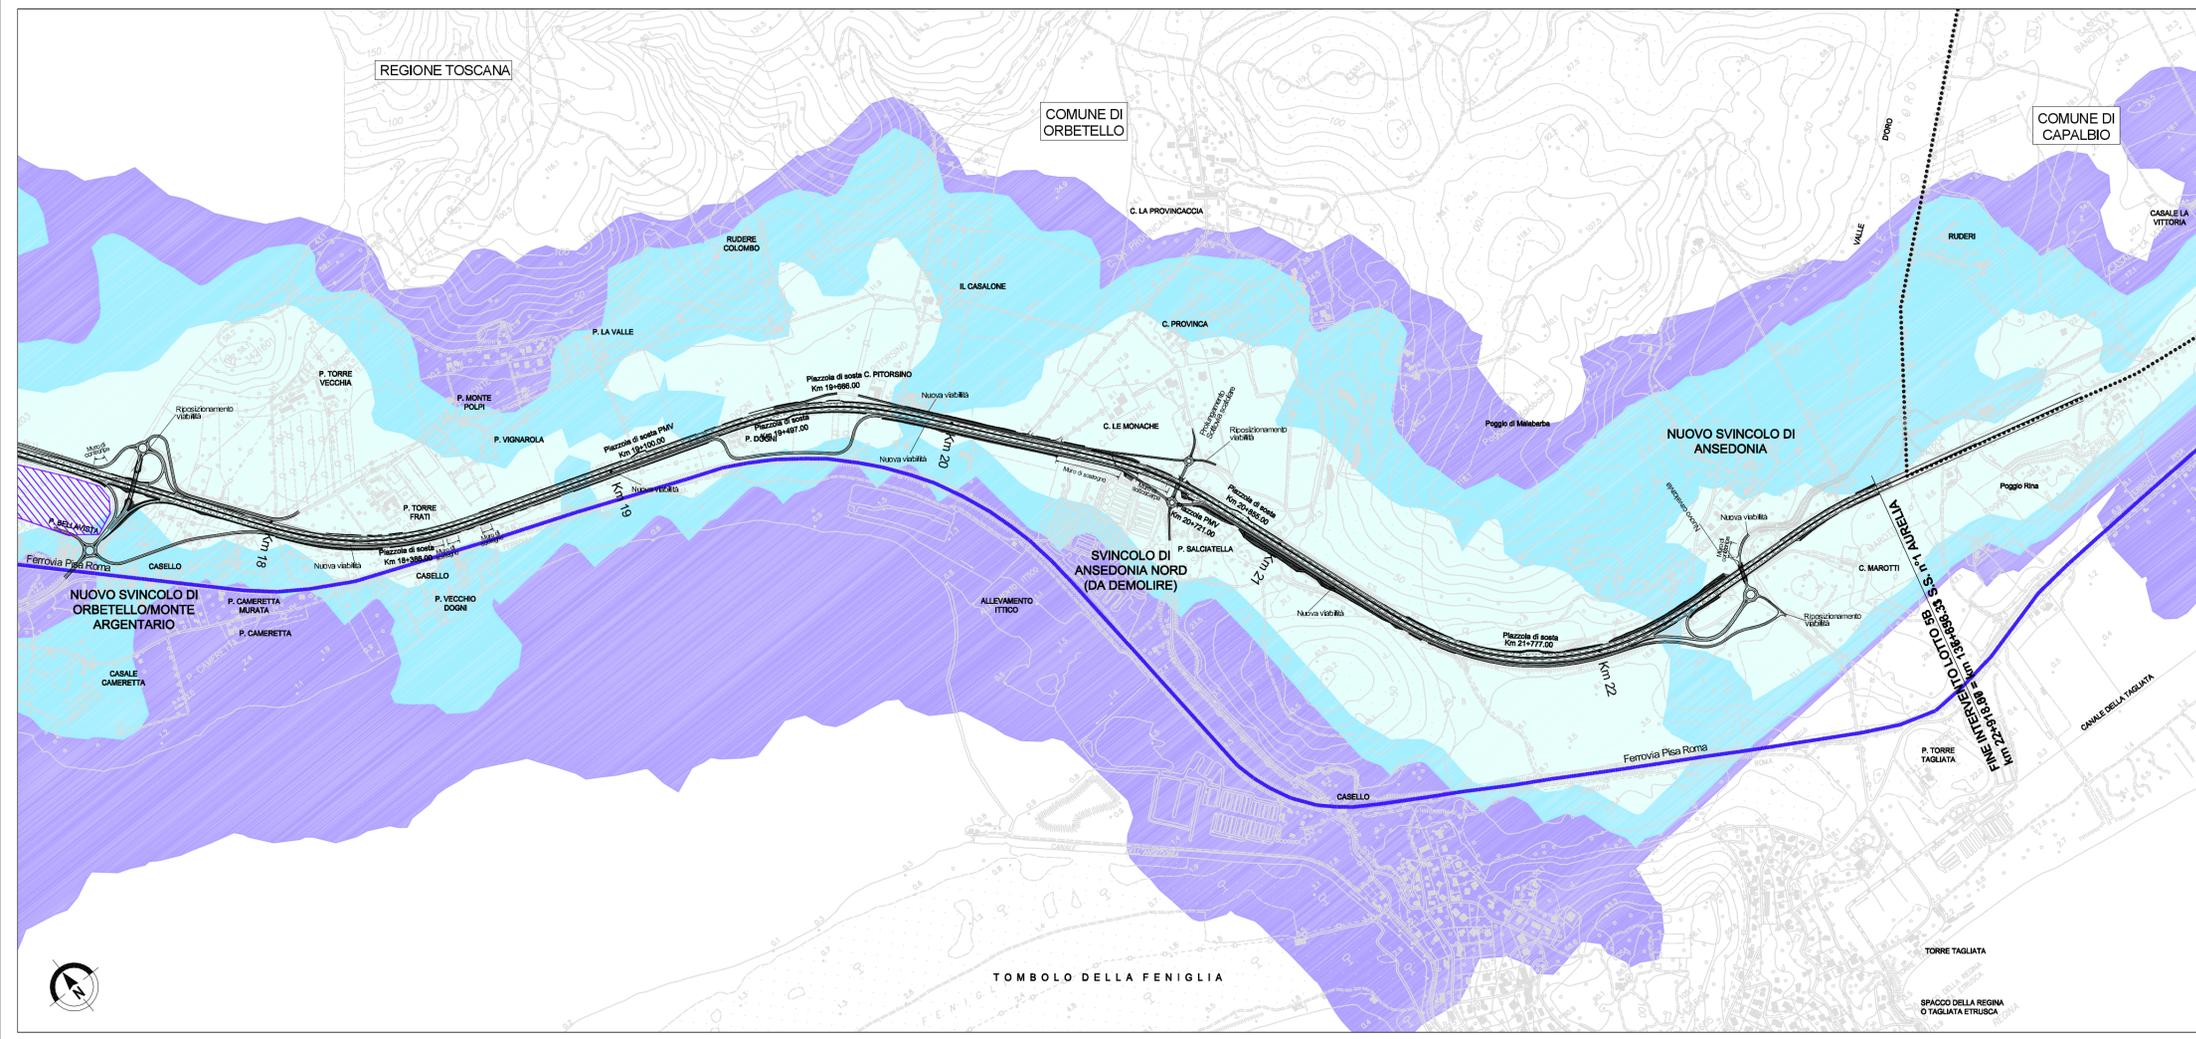

**SAT** Società Autostrada Tirrenica p.A.  
GRUPPO AUTOSTRADE PER L'ITALIA S.p.A.

**AUTOSTRADA (A12) : ROSIGNANO – CIVITAVECCHIA**  
**LOTTO 5B**

TRATTO: FONTEBLANDA–ANSEDONIA

**PROGETTO DEFINITIVO**  
INFRASTRUTTURA STRATEGICA DI PREMINENTE INTERESSE NAZIONALE LE CUI PROCEDURE DI APPROVAZIONE SONO REGOLATE DALL' ART. 161 DEL D.LGS. 163/2006

**STUDIO DI IMPATTO AMBIENTALE**

**QUADRO DI RIFERIMENTO AMBIENTALE**

CONCENTRAZIONI PM 10 – STATO ATTUALE

TAV. 2/2

<b>IL RESPONSABILE PROGETTAZIONE SPECIALISTICA</b> Ing. Ferruccio Bucalo Ord. Ingg. Genova N. 4940 RESPONSABILE UFFICIO MAM-SUA		<b>IL RESPONSABILE INTEGRAZIONE PRESTAZIONI SPECIALISTICHE</b> Ing. Alessandro Aifi Ord. Ingg. Milano N. 20015 COORDINATORE GENERALE APS		<b>IL DIRETTORE TECNICO</b> Ing. Maurizio Torreali Ord. Ingg. Milano N. 16492 RESPONSABILE DIREZIONE SVILUPPO INFRASTRUTTURE	
<b>RIFERIMENTO ELABORATO</b> codice commessa: 12121405		<b>FILE</b> n. progressivo: SUA314-1		<b>DATA:</b> FEBBRAIO 2011 <b>REVISIONE:</b> n. data: 1 GIUGNO 2011	
<b>ELABORAZIONE GRAFICA A CURA DI:</b> spea ingegneria europea		<b>ELABORAZIONE PROGETTUALE A CURA DI:</b> Arch. Mario Canato – O.A. Venezia N.1294		<b>CONSULENZA A CURA DI:</b> IL RESPONSABILE UFFICIO/UNITA' Ing. Ferruccio Bucalo O. I. Genova N. 4940	
<b>RESPONSABILE DI COMMESSA</b> Ing. Giambattista Brancaccio Ord. Ingg. Roma N. 15710		<b>VISTO DEL COMMITTENTE</b> 		<b>VISTO DEL CONCEDENTE</b> 	
<b>COORDINATORE OPERATIVO DI PROGETTO</b>					

IL PRESENTE DOCUMENTO NON POTRA' ESSERE COPIATO, RIPRODOTTO O ALTRIMENTI PUBBLICATO, IN TUTTO O IN PARTE, SENZA IL CONSENSO SCRITTO DELLA SOC. AUTOSTRADE PER L'ITALIA S.P.A. CON ULTRAZIONE NON AUTORIZZATO. SANVA' PROIBISCE A TUTTA S. LA LEGGE. THE DOCUMENT MAY NOT BE COPIED, REPRODUCED OR PUBLISHED, EITHER IN PART OR IN ITS ENTIRETY, WITHOUT THE WRITTEN PERMISSION OF SOC. AUTOSTRADE PER L'ITALIA S.P.A. UNAUTHORIZED USE WILL BE PROSECUTED BY LAW.