




1/2 PIANTA INFERIORE
Scala 1:100

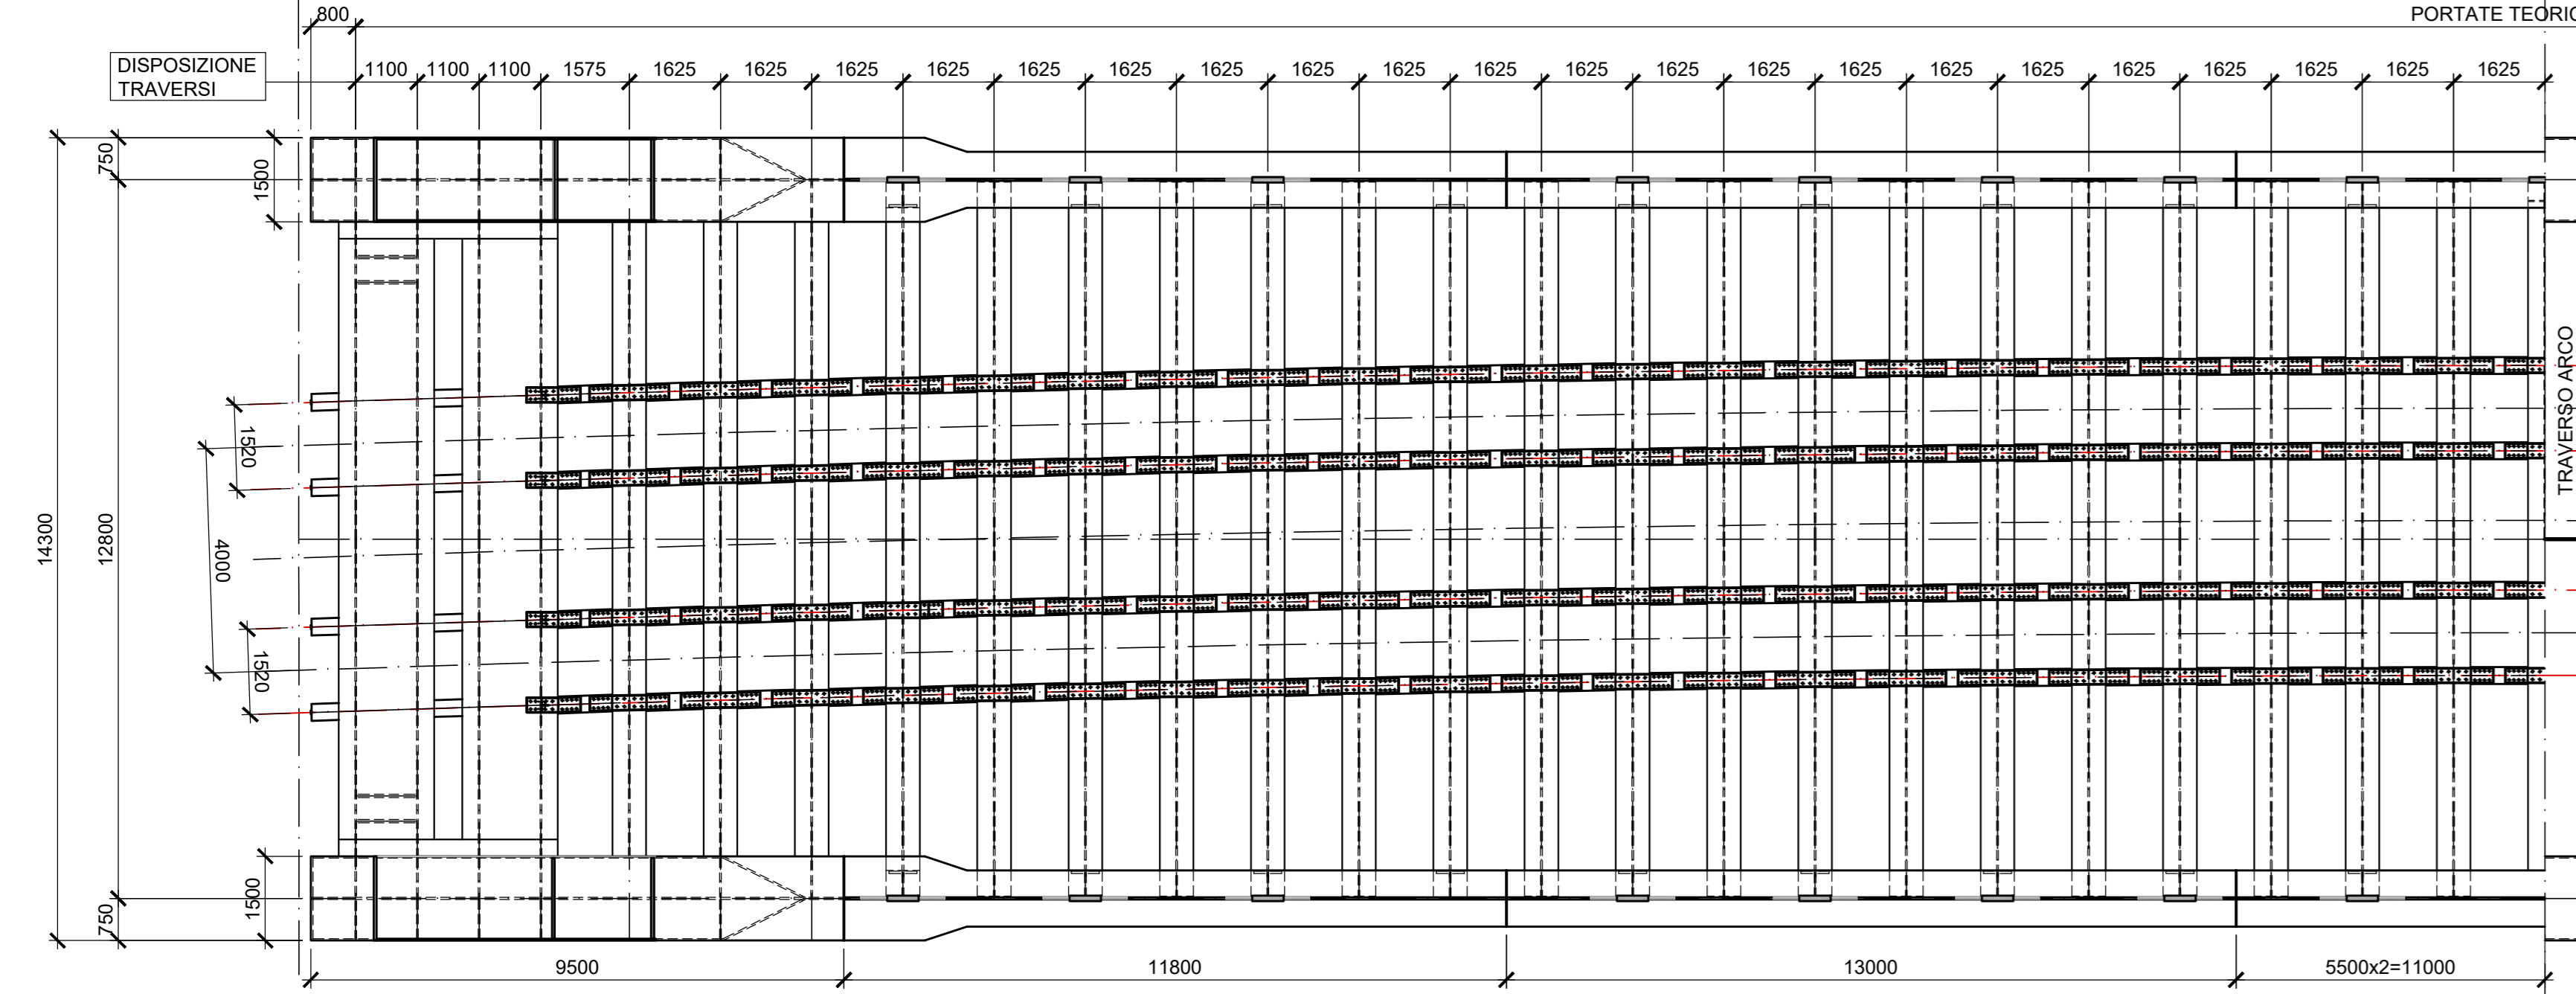


1/2 PIANTA SUPERIORE
Scala 1:100

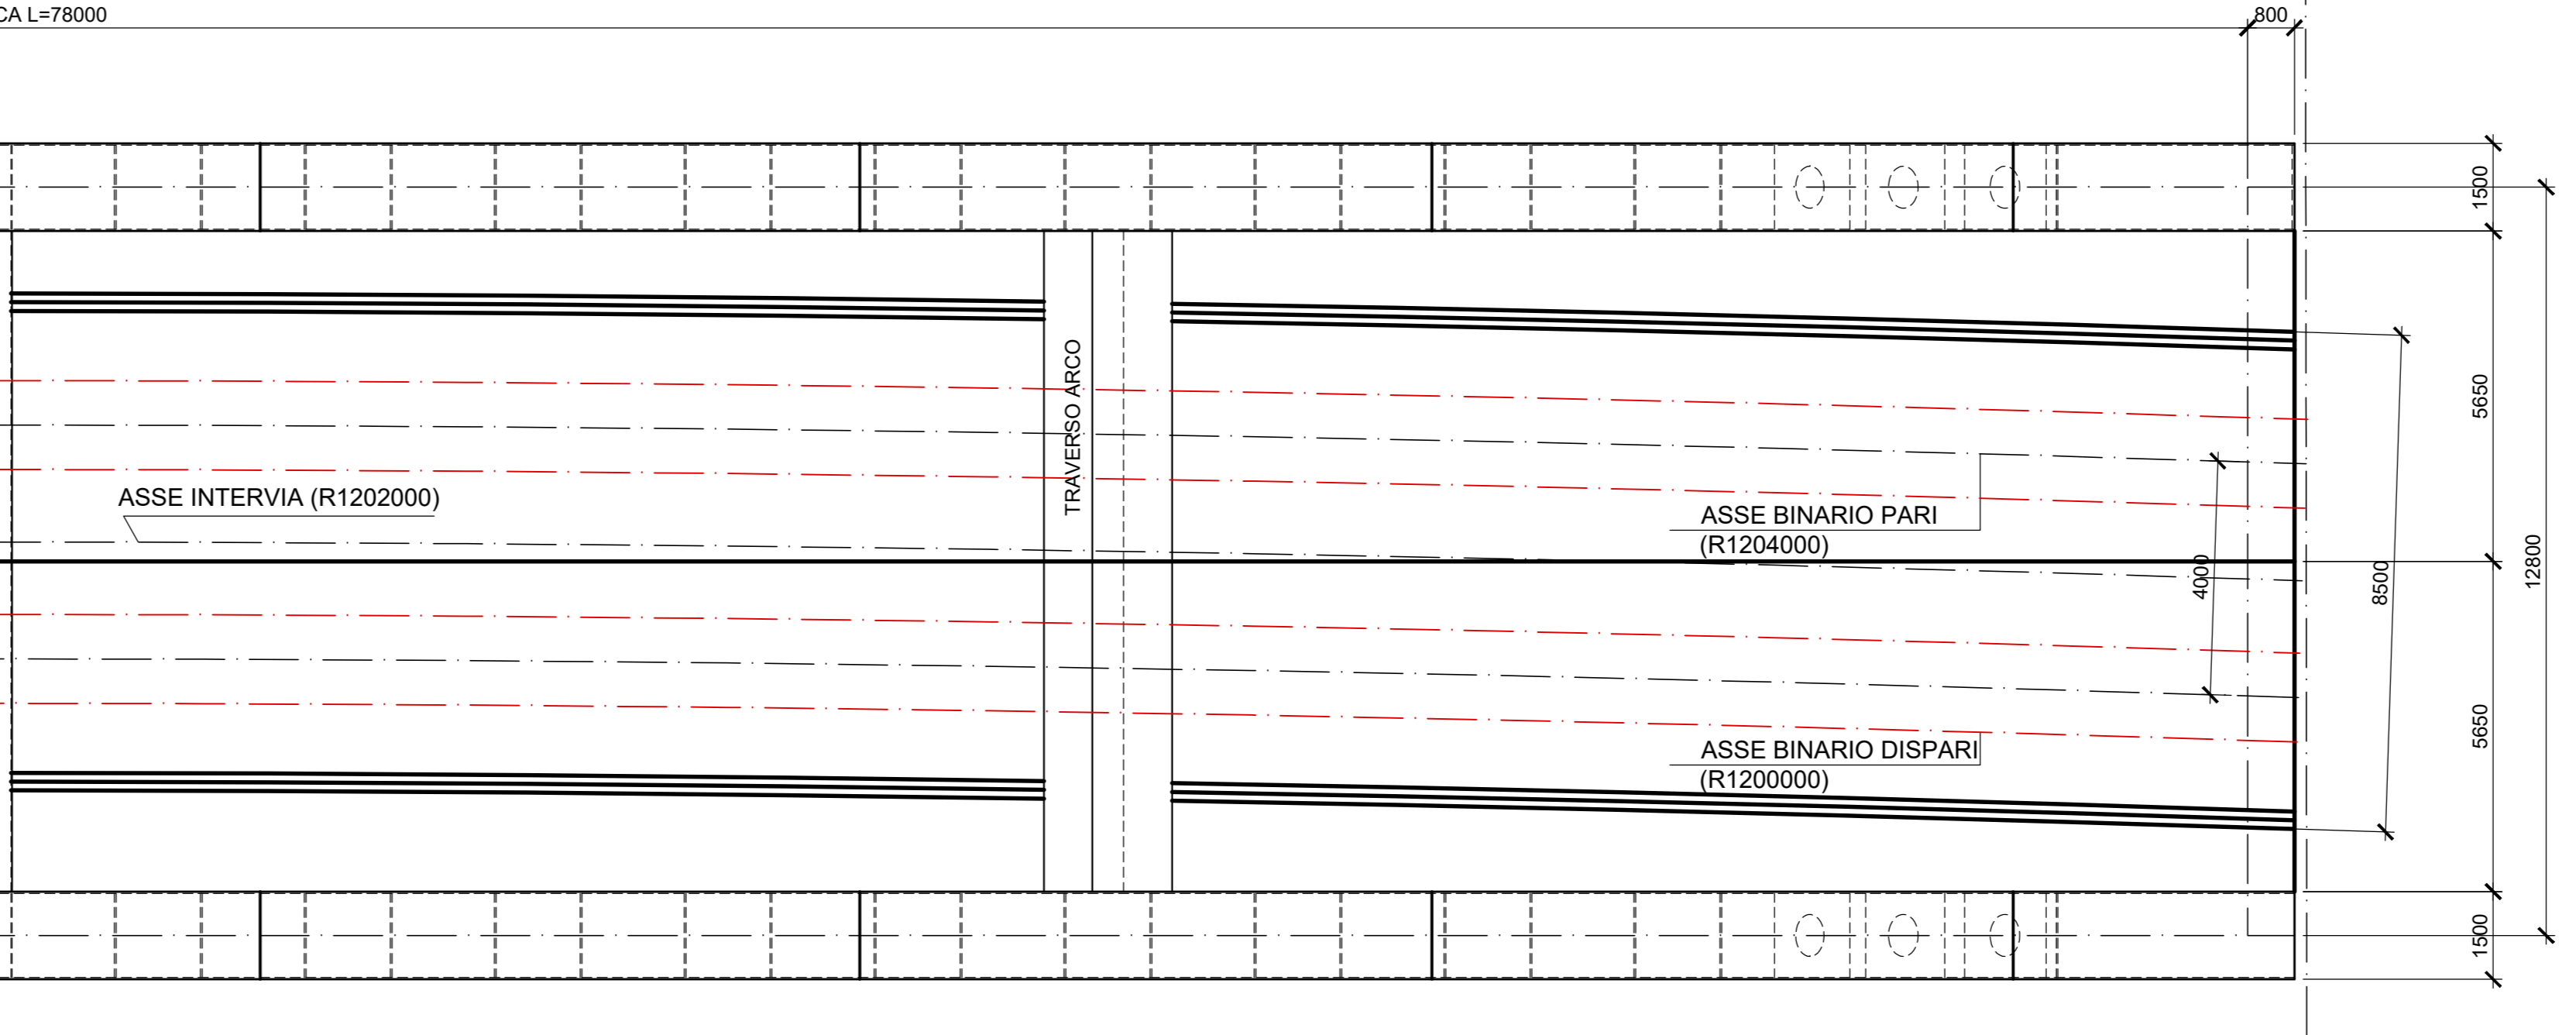

SEZIONE TIPICA
Scala 1:100

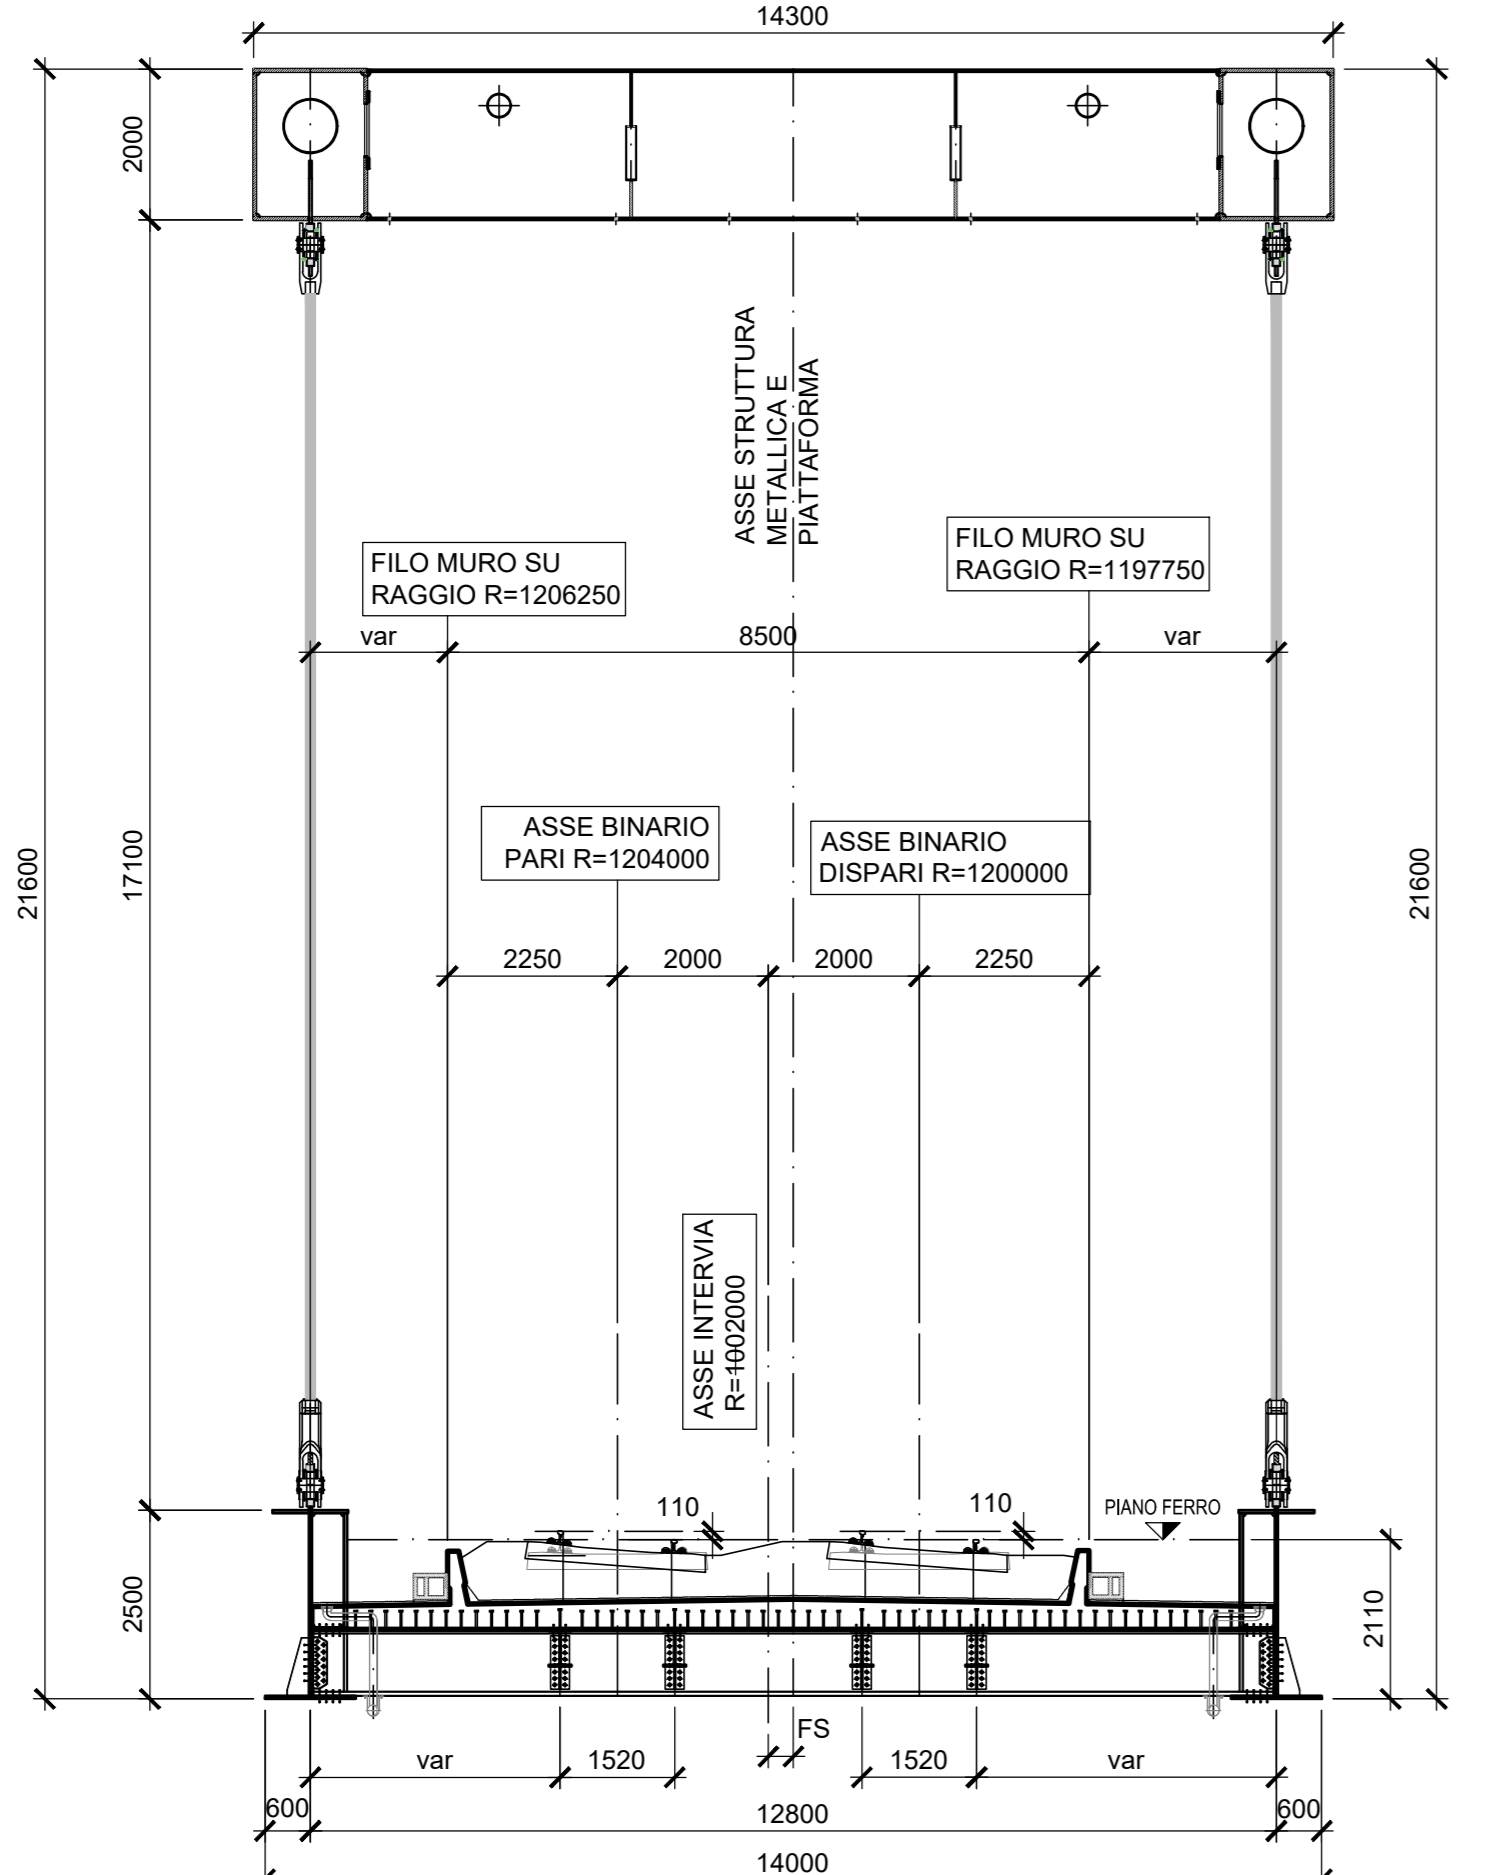

VISTA TRASVERSALE
Scala 1:100

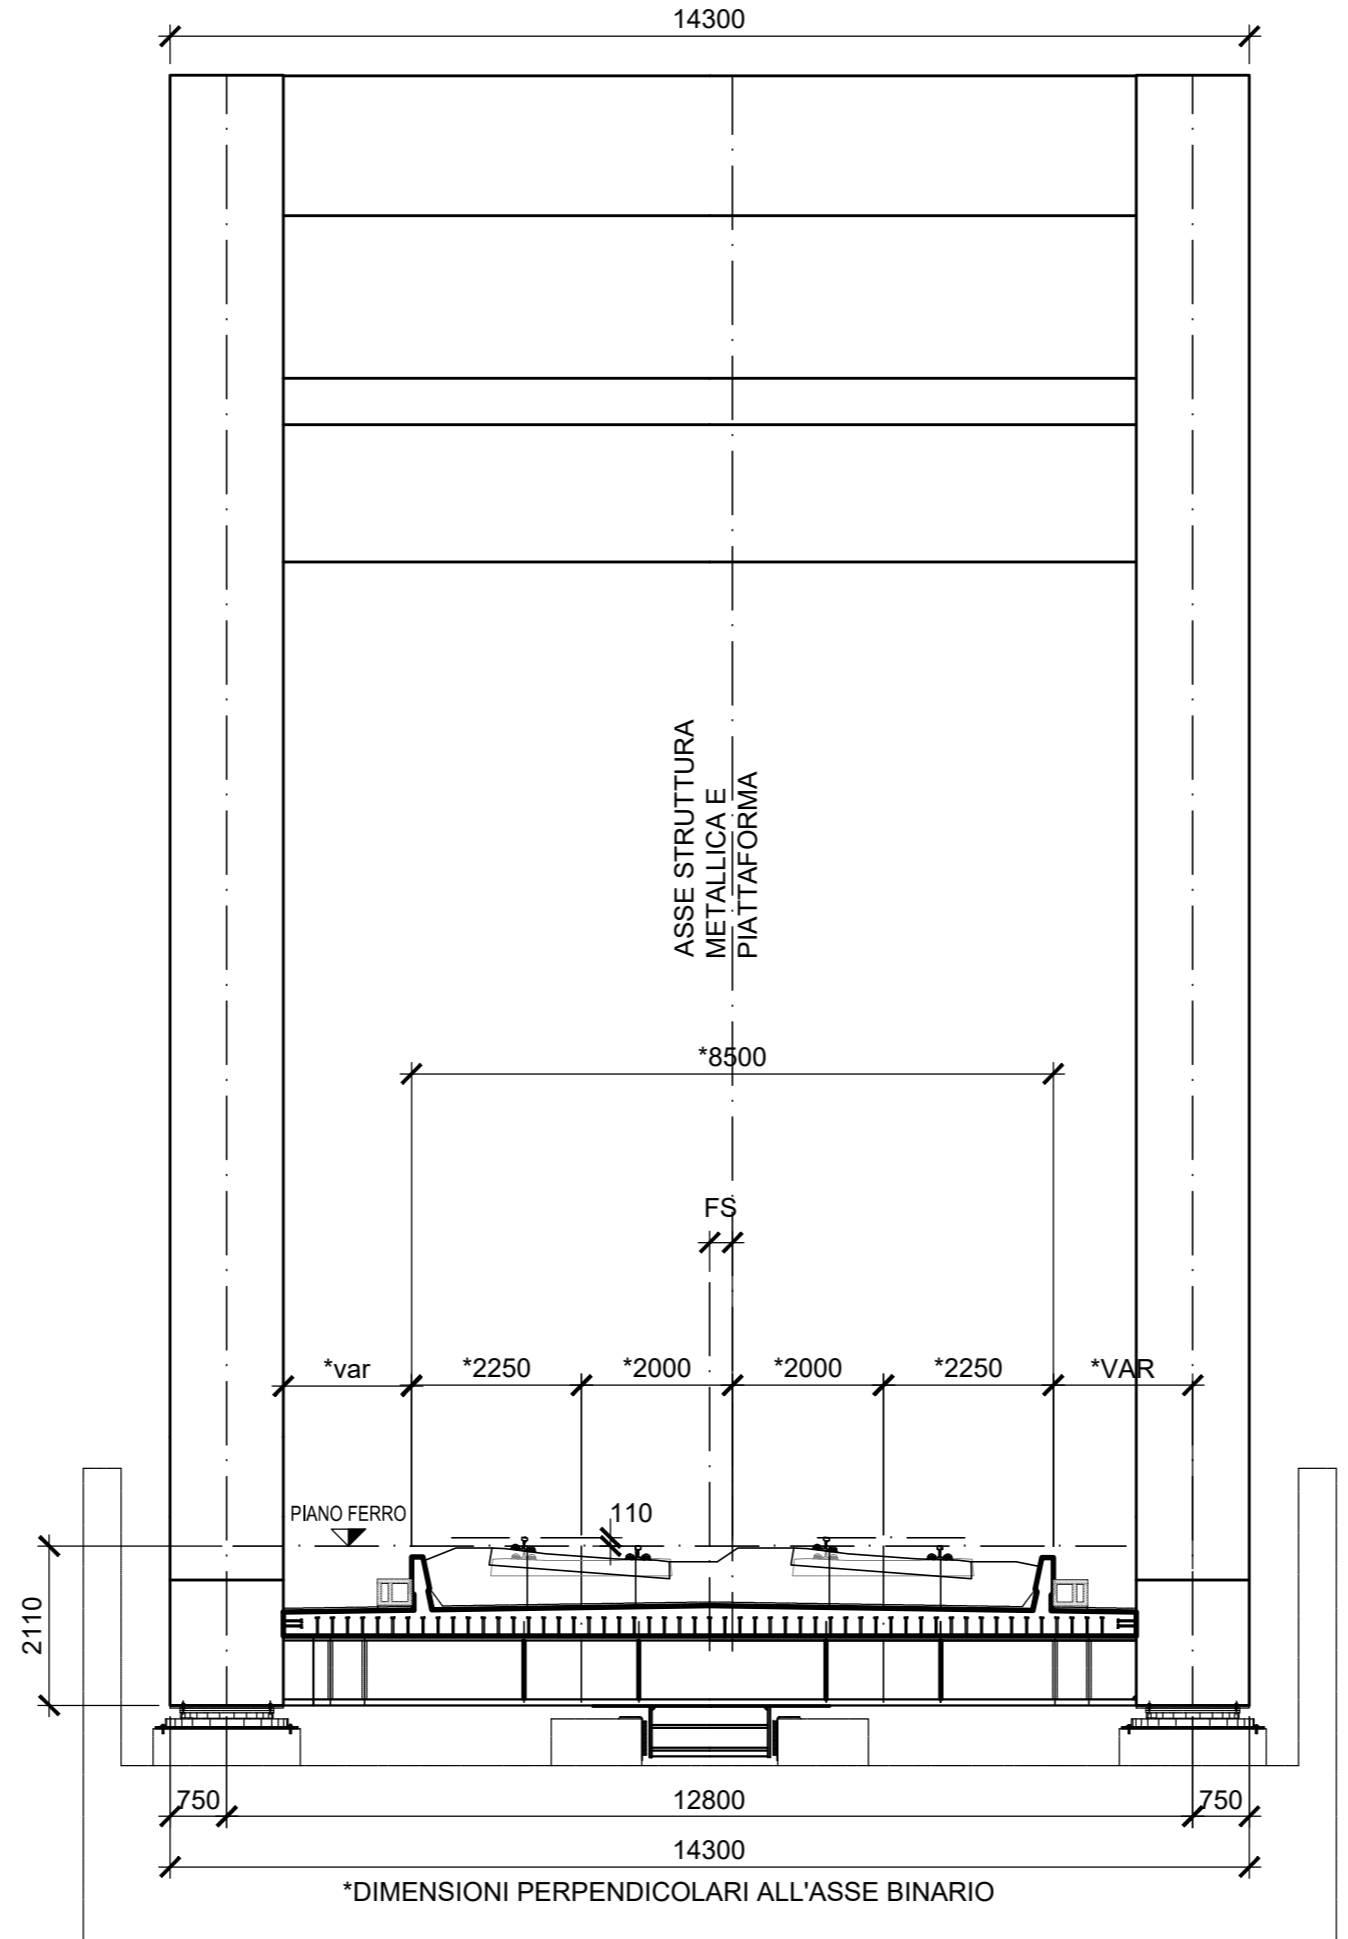

NOTA BENE:
IL PRESENTE DISEGNO È VALIDO SOLO COME SCHEMA DI TRACCIAMENTO DELLA CARPENTERIA METALLICA E NON TIENE CONTO DELL'ANDAMENTO PLANO-ALTIMETRICO (livellata) E DELL'EFFETTO DELLE CONTROMONTE CHE DOVRANNO ESSERE TENUTE IN CONSIDERAZIONI NELLA STESURA DEI DISEGNI DI OFFICINA.
-PER SCHEMI DI TRACCIAMENTO E POSIZIONAMENTO IMPALCATO FARE RIFERIMENTO ALL'ASSEMBLEO GENERALE

DISEGNI DI RIFERIMENTO	
DESCRIZIONE	CODICE
Tabella materiali generale	IF1M.0.0.E.ZZ.CM.VI.00.0.0.002
Assembleo generale impalcato	IF1M.0.0.E.ZZ.BZ.VI.03.2.7.001

- NOTE GENERALI**
- TUTTE LE QUOTE SONO ESPRESSE IN m s.l.m.
 - TUTTE LE DIMENSIONI SONO ESPRESSE IN mm SALVO DIVERSAMENTE SPECIFICATO
 - I DETTAGLI E LE GEOMETRIE SVILUPPATE SONO DA INTENDERSI COME TIPOLOGICI (sviluppati in asse binario pari). IN SEDE DI PROGETTO COSTRUTTIVO DI OFFICINA DOVRANNO ESSERE SVILUPPATI, VERIFICATI ED EVENTUALMENTE INTEGRATI
 - SLOT
 SPESSORE FINO A 25mm: SLOT 40mm
 SPESSORE FINO A 40mm: SLOT 50mm
 SPESSORE OLTRE 40mm: SLOT 60mm

LEGENDA

SIMBOLOGIA :

- BULL. M16
- BULL. M20
- BULL. M24
- BULL. M27
- PIOLI Ø 22

COMMITTENTE: **RFI** RETE FERROVIARIA ITALIANA GRUPPO FERROVIE DELLO STATO ITALIANO

DIREZIONE LAVORI: **ITALFERR** GRUPPO FERROVIE DELLO STATO ITALIANO

APPALTATORE: **salini impregilo** MANDATARIA: **ASTALDI** MANDANTE

PROGETTAZIONE: **SYSTRA** MANDATARIA: **SOTECNI** MANDANTE: **ROX SOL**

PROGETTO ESECUTIVO

LINEA FERROVIARIA NAPOLI - BARI, TRATTA NAPOLI-CANCELLO, IN VARIANTE TRA LE PK 0+000 E PK 15+585, INCLUSE LE OPERE ACCESSORIE, NELL'AMBITO DEGLI INTERVENTI DI CUI AL D.L. 133/2014, CONVERTITO IN LEGGE 164 / 2014

VI - VIADOTTI
 VI03 - VIADOTTO DAL Km. 11+976.14 al Km. 12+558.36
 IMPALCATI
 IMPALCATO AD ARCO METALLICO
 ASSEMBLEO CARPENTERIA METALLICA

APPALTATORE	PROGETTAZIONE
DIRETTORE TECNICO Ing. M. PANISI	DIRETTORE DELLA PROGETTAZIONE Ing. A. CHECCHI

Rev.	Descrizione	Redatto	Data	Verificato	Data	Approvato	Data	Autorizzato	Data
A	EMMISSIONE	MASTRELLI	14/09/18	PIROLI	15/09/18	CANGELO	15/09/18	PIROLI	

COMMESSA: **IF1M** LOTTO: **00** FASE: **E** ENTE: **ZZ** TIPO DOC.: **BA** OPERA/DISCIPLINA: **V** I0327 PROG.: **001** REV.: **A** SCALA: **1:100**

File: IF1M.0.0.E.ZZ.BA.VI.03.2.7.001-A.DWG n. Edib: 1