
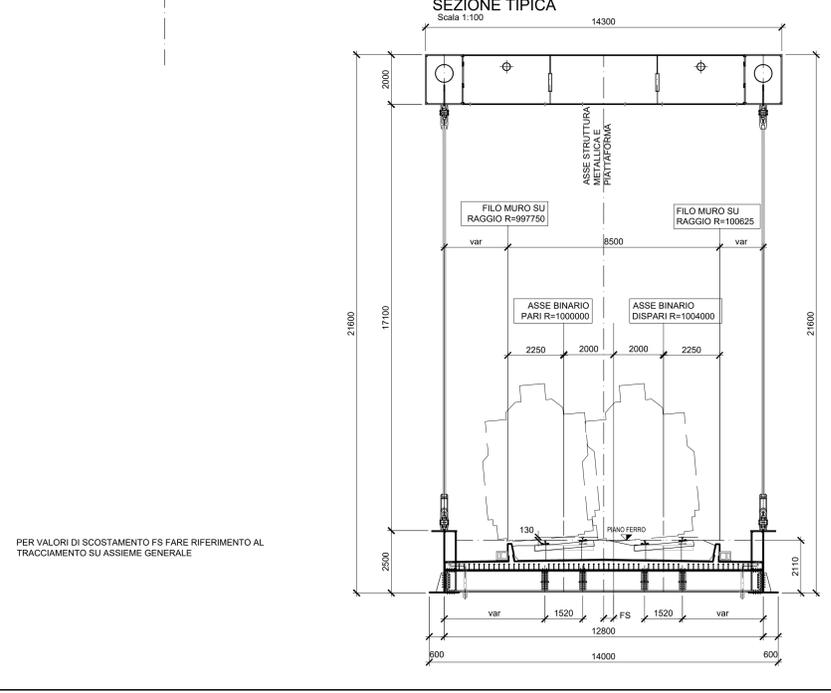
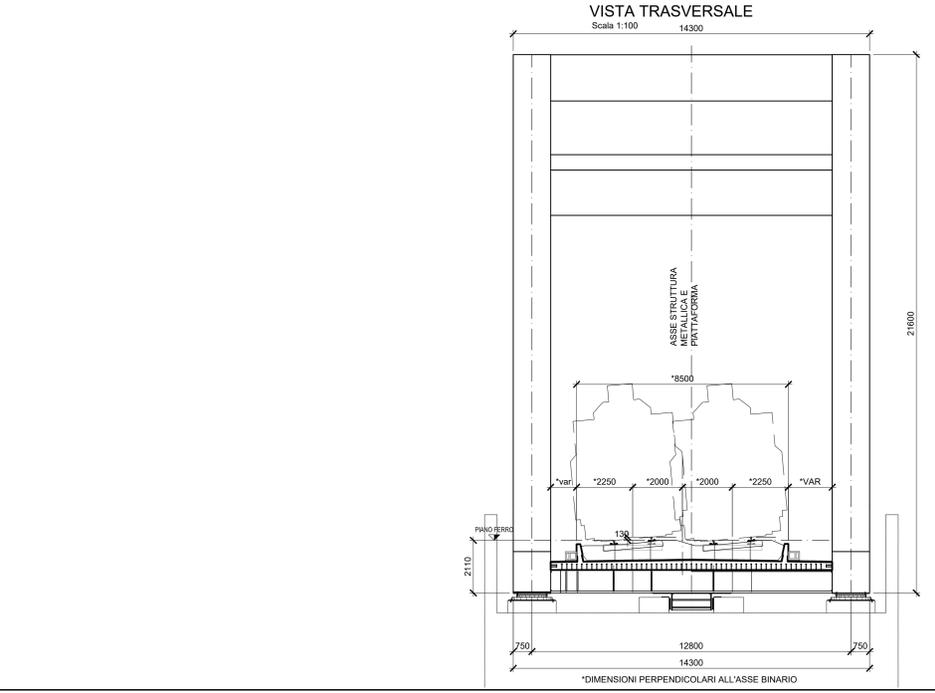


NOTA BENE:
IL PRESENTE DISEGNO È VALIDO SOLO COME SCHEMA DI TRACCIAMENTO DELLA CARPENTERIA METALLICA E NON TIENE CONTO DELL'ANDAMENTO PLANO-ALTIMETRICO (livellata) E DELL'EFFETTO DELLE CONTROMORTE CHE DOVRANNO ESSERE TENUTE IN CONSIDERAZIONI NELLA STESURA DEI DISEGNI DI OFFICINA.
-PER SCHEMI DI TRACCIAMENTO E POSIZIONAMENTO IMPALCATO FARE RIFERIMENTO ALL'ASSIEME GENERALE

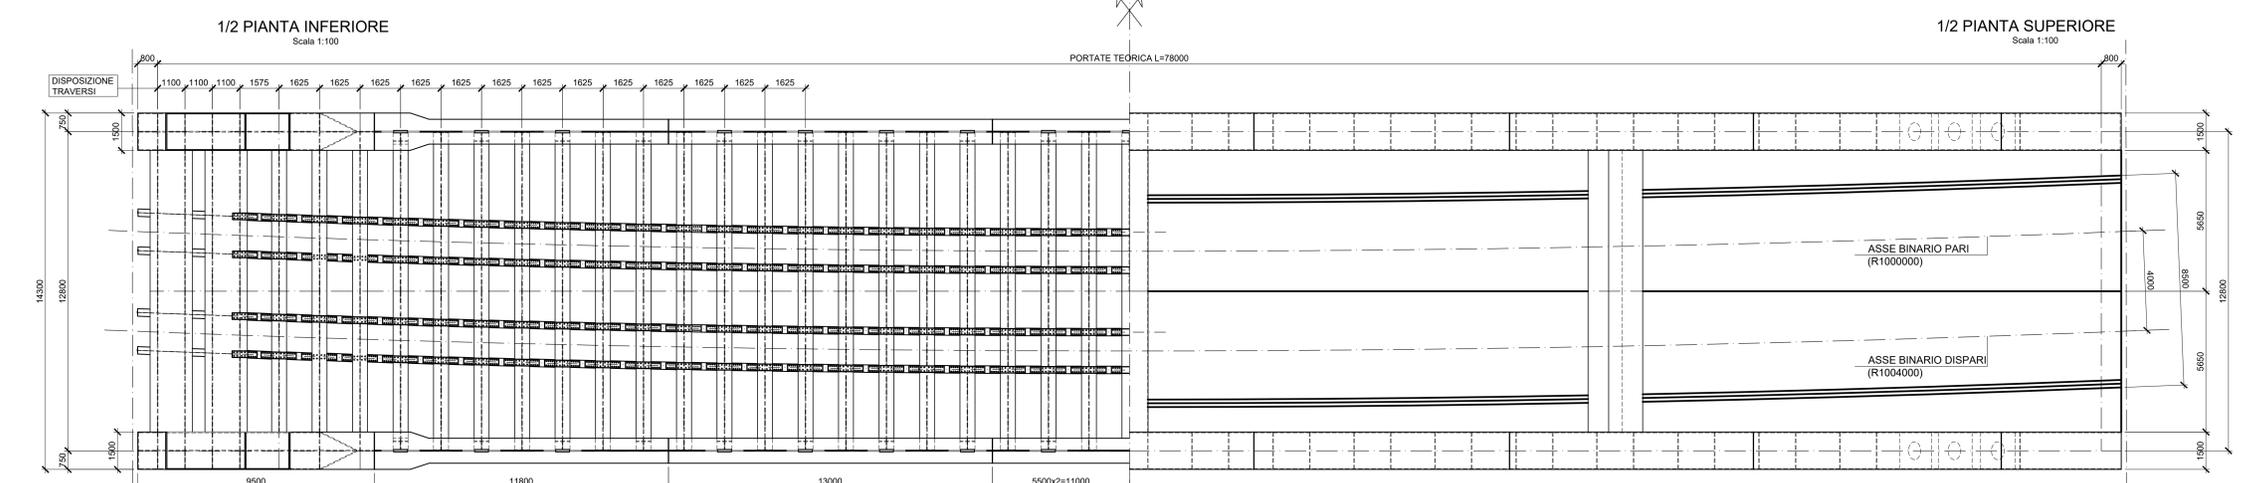

DISEGNI DI RIFERIMENTO	
DESCRIZIONE	CODICE
Tabella materiali generale	IF1M.0.0.E.ZZ.CM.VI.00.0.0.002
Assieme generale impalcato	IF1M.0.0.E.ZZ.BZ.VI.04.0.0.001

- #### NOTE GENERALI
- TUTTE LE QUOTE SONO ESPRESSE IN m s.l.m.
 - TUTTE LE DIMENSIONI SONO ESPRESSE IN mm SALVO diversamente specificato
 - I DETTAGLI E LE GEOMETRIE SVILUPPATE SONO DA INTENDERSI COME TIPOLOGICI (sviluppati in asse binario pari). IN SEDE DI PROGETTO COSTRUTTIVO DI OFFICINA DOVRANNO ESSERE SVILUPPATI, VERIFICATI ED EVENTUALMENTE INTEGRATI
 - SLOT
 SPESSORE FINO A 25mm: SLOT 40mm
 SPESSORE FINO A 40mm: SLOT 50mm
 SPESSORE OLTRE 40mm: SLOT 60mm

LEGGENDA

SIMBOLOGIA :
 • BULL. M16 ⊕ BULL. M20 ⊕ BULL. M24 ⊕ BULL. M27 ⊕ PIOLI Ø 22

COMMITTENTE: RFI - Rete Ferroviaria Italiana - Gruppo Ferrovie dello Stato Italiane
DIREZIONE LAVORI: ITALFERR - Gruppo Ferrovie dello Stato Italiane
APPALTATORE: salini impregilo - ASTALDI
PROGETTAZIONE: SYSTRA - SOTECNI - ROX SOL

PROGETTO ESECUTIVO
LINEA FERROVIARIA NAPOLI - BARI, TRATTA NAPOLI-CANCELLO, IN VARIANTE TRA LE PK 0+000 E PK 15+585, INCLUSE LE OPERE ACCESSORIE, NELL'AMBITO DEGLI INTERVENTI DI CUI AL D.L. 133/2014, CONVERTITO IN LEGGE 164 / 2014
DISEGNO
 VI - VIADOTTI
 VI04 - VIADOTTO DAL Km. 13+202.33 al Km. 13+582.76
 IMPALCATI
 IMPALCATO AD ARCO METALLICO
 ASSIEME CARPENTERIA METALLICA

APPALTATORE	PROGETTAZIONE
DIRETTORE TECNICO Ing. M. PANISI	DIRETTORE DELLA PROGETTAZIONE Ing. A. CHECCHI

COMMESSA	LOTTO	FASE	ENTE	TIPO DOC.	OPERAZIONE	DISCIPLINA	PROGR.	REV.	SCALA:
IF1M	00	E	ZZ	BA	VI04	27	001	A	1:100

Rev.	Descrizione	Redatto	Data	Verificato	Data	Approvato	Data	Autorizzato	Data
A	EMISSIONE	MASTRELLI	14/09/18	PIRELLI	15/09/18	D'ANGELO	15/09/18		

File: IF1M.0.0.E.ZZ.BA.VI.04.2.7.001-A.DWG n. Elab: