




1/2 SEZIONE TRASVERSALE TRAVERSO TIPICO TIPO D1
Scala 1:10

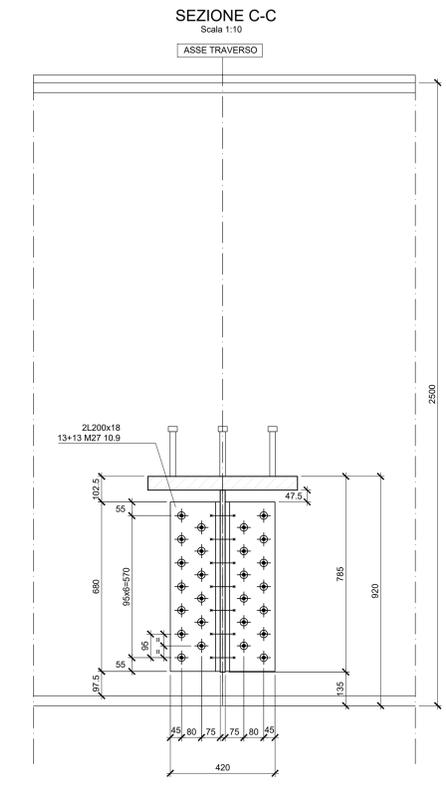


SEZIONE C-C
Scala 1:10
ASSE TRAVERSO

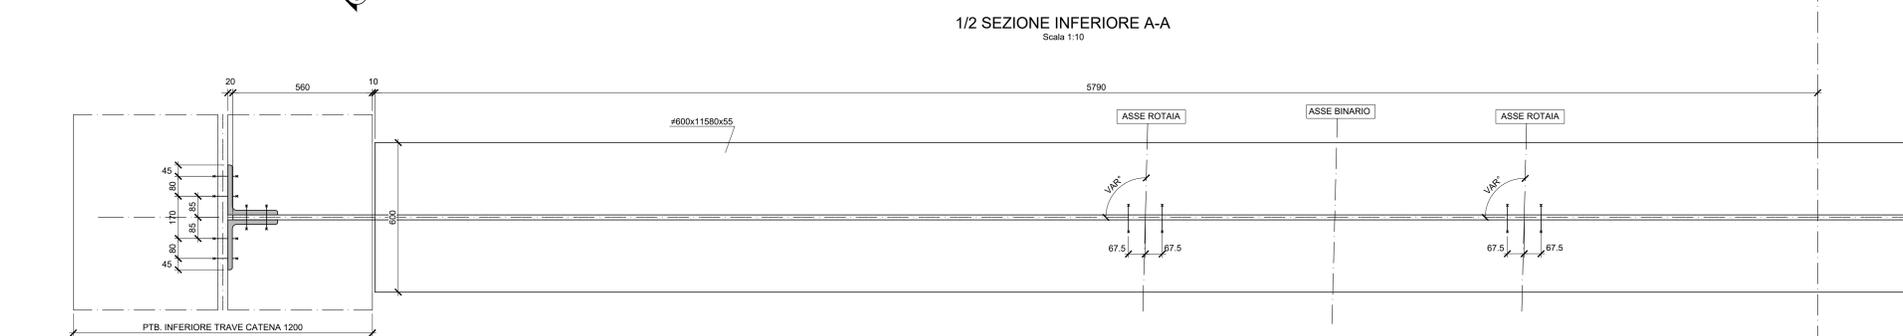


1/2 SEZIONE INFERIORE A-A
Scala 1:10

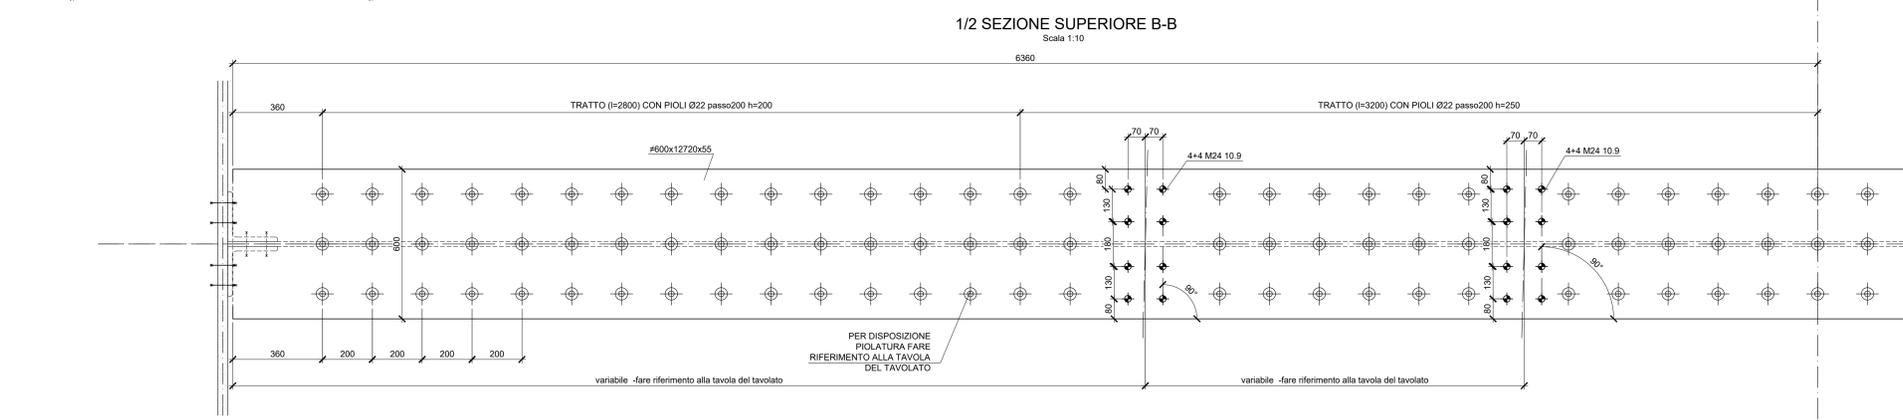

1/2 SEZIONE SUPERIORE B-B
Scala 1:10

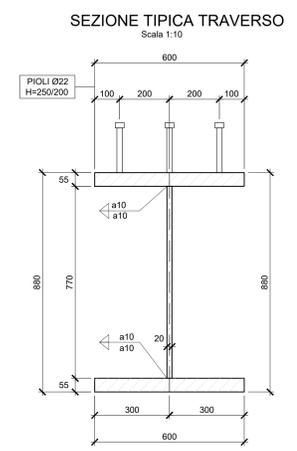

SEZIONE TIPICA TRAVERSO
Scala 1:10

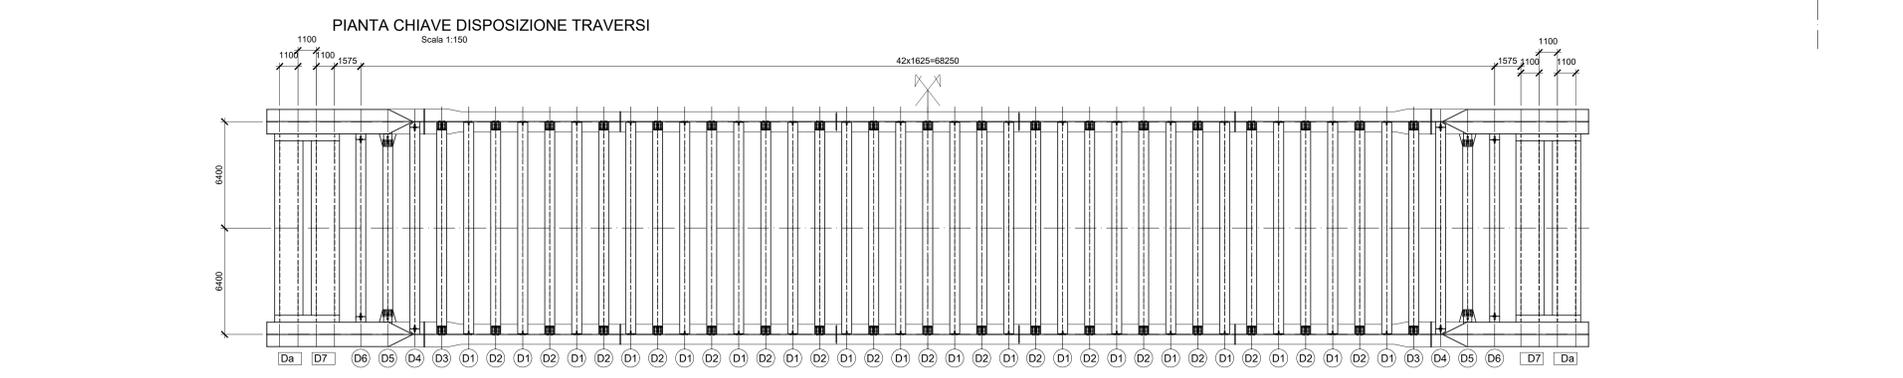

PIANTA CHIAVE DISPOSIZIONE TRAVERSI
Scala 1:150

| DISEGNI DI RIFERIMENTO | |
|-------------------------------|--------------------------------|
| DESCRIZIONE | CODICE |
| Tabella materiali generale | IF1M.0.0.E.ZZ.CM.VI.00.0.0.002 |
| Assieme generale impalcato | IF1M.0.0.E.ZZ.BZ.VI.04.0.0.001 |
| Assieme carpenteria metallica | IF1M.0.0.E.ZZ.BA.VI.04.0.0.001 |

- NOTE GENERALI**
- TUTTE LE QUOTE SONO ESPRESSE IN m s.l.m.
 - TUTTE LE DIMENSIONI SONO ESPRESSE IN mm SALVO diversamente specificato
 - I DETTAGLI E LE GEOMETRIE SVILUPPATE SONO DA INTENDERSI COME TIPOLOGICI (sviluppati in asse binario pari). IN SEDE DI PROGETTO COSTRUTTIVO DI OFFICINA DOVRANNO ESSERE SVILUPPATI, VERIFICATI ED EVENTUALMENTE INTEGRATI
 - SLOT
 SPESSORE FINO A 25mm: SLOT 40mm
 SPESSORE FINO A 40mm: SLOT 50mm
 SPESSORE OLTRE 40mm: SLOT 60mm
- LEGENDA**
- SIMBOLOGIA :
- BULL. M16
 - BULL. M20
 - BULL. M24
 - BULL. M27
 - PIOLI Ø 22

COMMITTENTE: RFI
DIREZIONE LAVORI: ITALFERR
APPALTATORE: salini impreglio, ASTALDI
PROGETTAZIONE: SYSTRA, SOTECNI, ROSSIGNOL
PROGETTO ESECUTIVO
LINEA FERROVIARIA NAPOLI - BARI, TRATTA NAPOLI-CANCELLO, IN VARIANTE TRA LE PK 0+000 E PK 15+585, INCLUSE LE OPERE ACCESSORIE, NELL'AMBITO DEGLI INTERVENTI DI CUI AL D.L. 133/2014, CONVERTITO IN LEGGE 164 / 2014
DISEGNO
 VI - VIADOTTI
 VI04 - VIADOTTO DAL Km. 13+202.33 al Km. 13+582.76
 IMPALCATI
 IMPALCATO AD ARCO METALLICO
 TRAVERSI IMPALCATO INTERMEDI TIPICI

| | |
|-------------------------------------|--|
| APPALTATORE | PROGETTAZIONE |
| DIRETTORE TECNICO Ing. A. PANISI | DIRETTORE DELLA PROGETTAZIONE Ing. A. CHECCHI |

| | | | | | | | |
|----------|-------|------|----------------|-----------------|--------|------|--------|
| COMMESSA | LOTTO | FASE | ENTE TIPO DOC. | OPERADISCIPLINA | PROGR. | REV. | SCALA: |
| IF1M | 00 | E | ZZ BK | VI0427 | 001 | A | 1:10 |

| Rev. | Descrizione | Redatto | Data | Verificato | Data | Approvato | Data | Autorizzato | Data |
|------|-------------|------------|----------|------------|----------|-----------|----------|-------------|------|
| A | EMISSIONE | MAESTRELLI | 14/09/18 | PIROLI | 15/09/18 | DINALEO | 15/09/18 | | |

File: IF1M.0.0.E.ZZ.BK.VI.04.2.7.001-A.DWG n. Elab: