
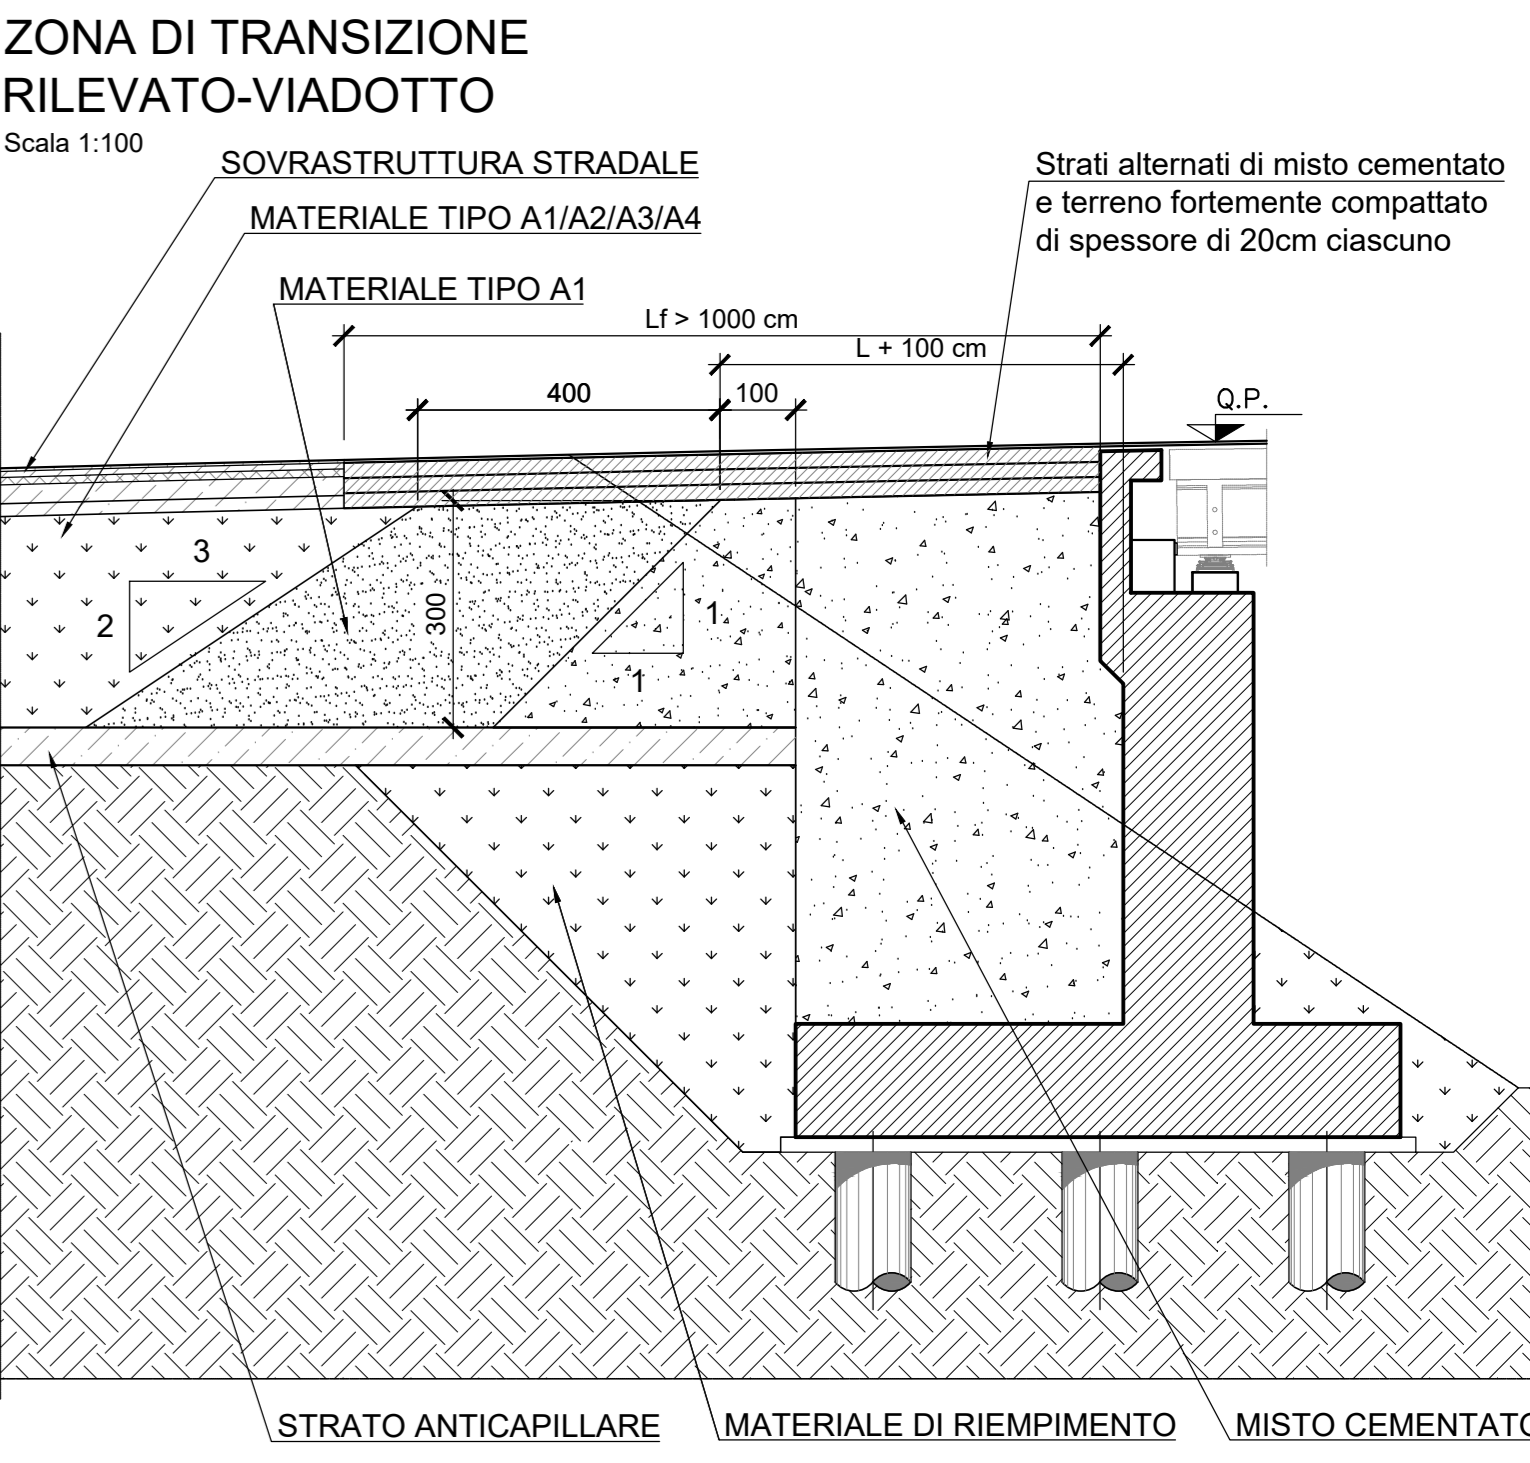


N.B. LE DIMENSIONI DEI BAGGIOLI E DEI RITEGNI SONO INDICATIVE, IN QUANTO POSSONO ESSERE DEFINITE CON ESATTEZZA SOLO A VALLE DELLA SCELTA DEL FORNITORE DEGLI APPARECCHI D'APPoggio. PER ULTERIORI APPROFONDIMENTI SI RINVIA AL PROGETTO ESECUTIVO DI DETTAGLIO.

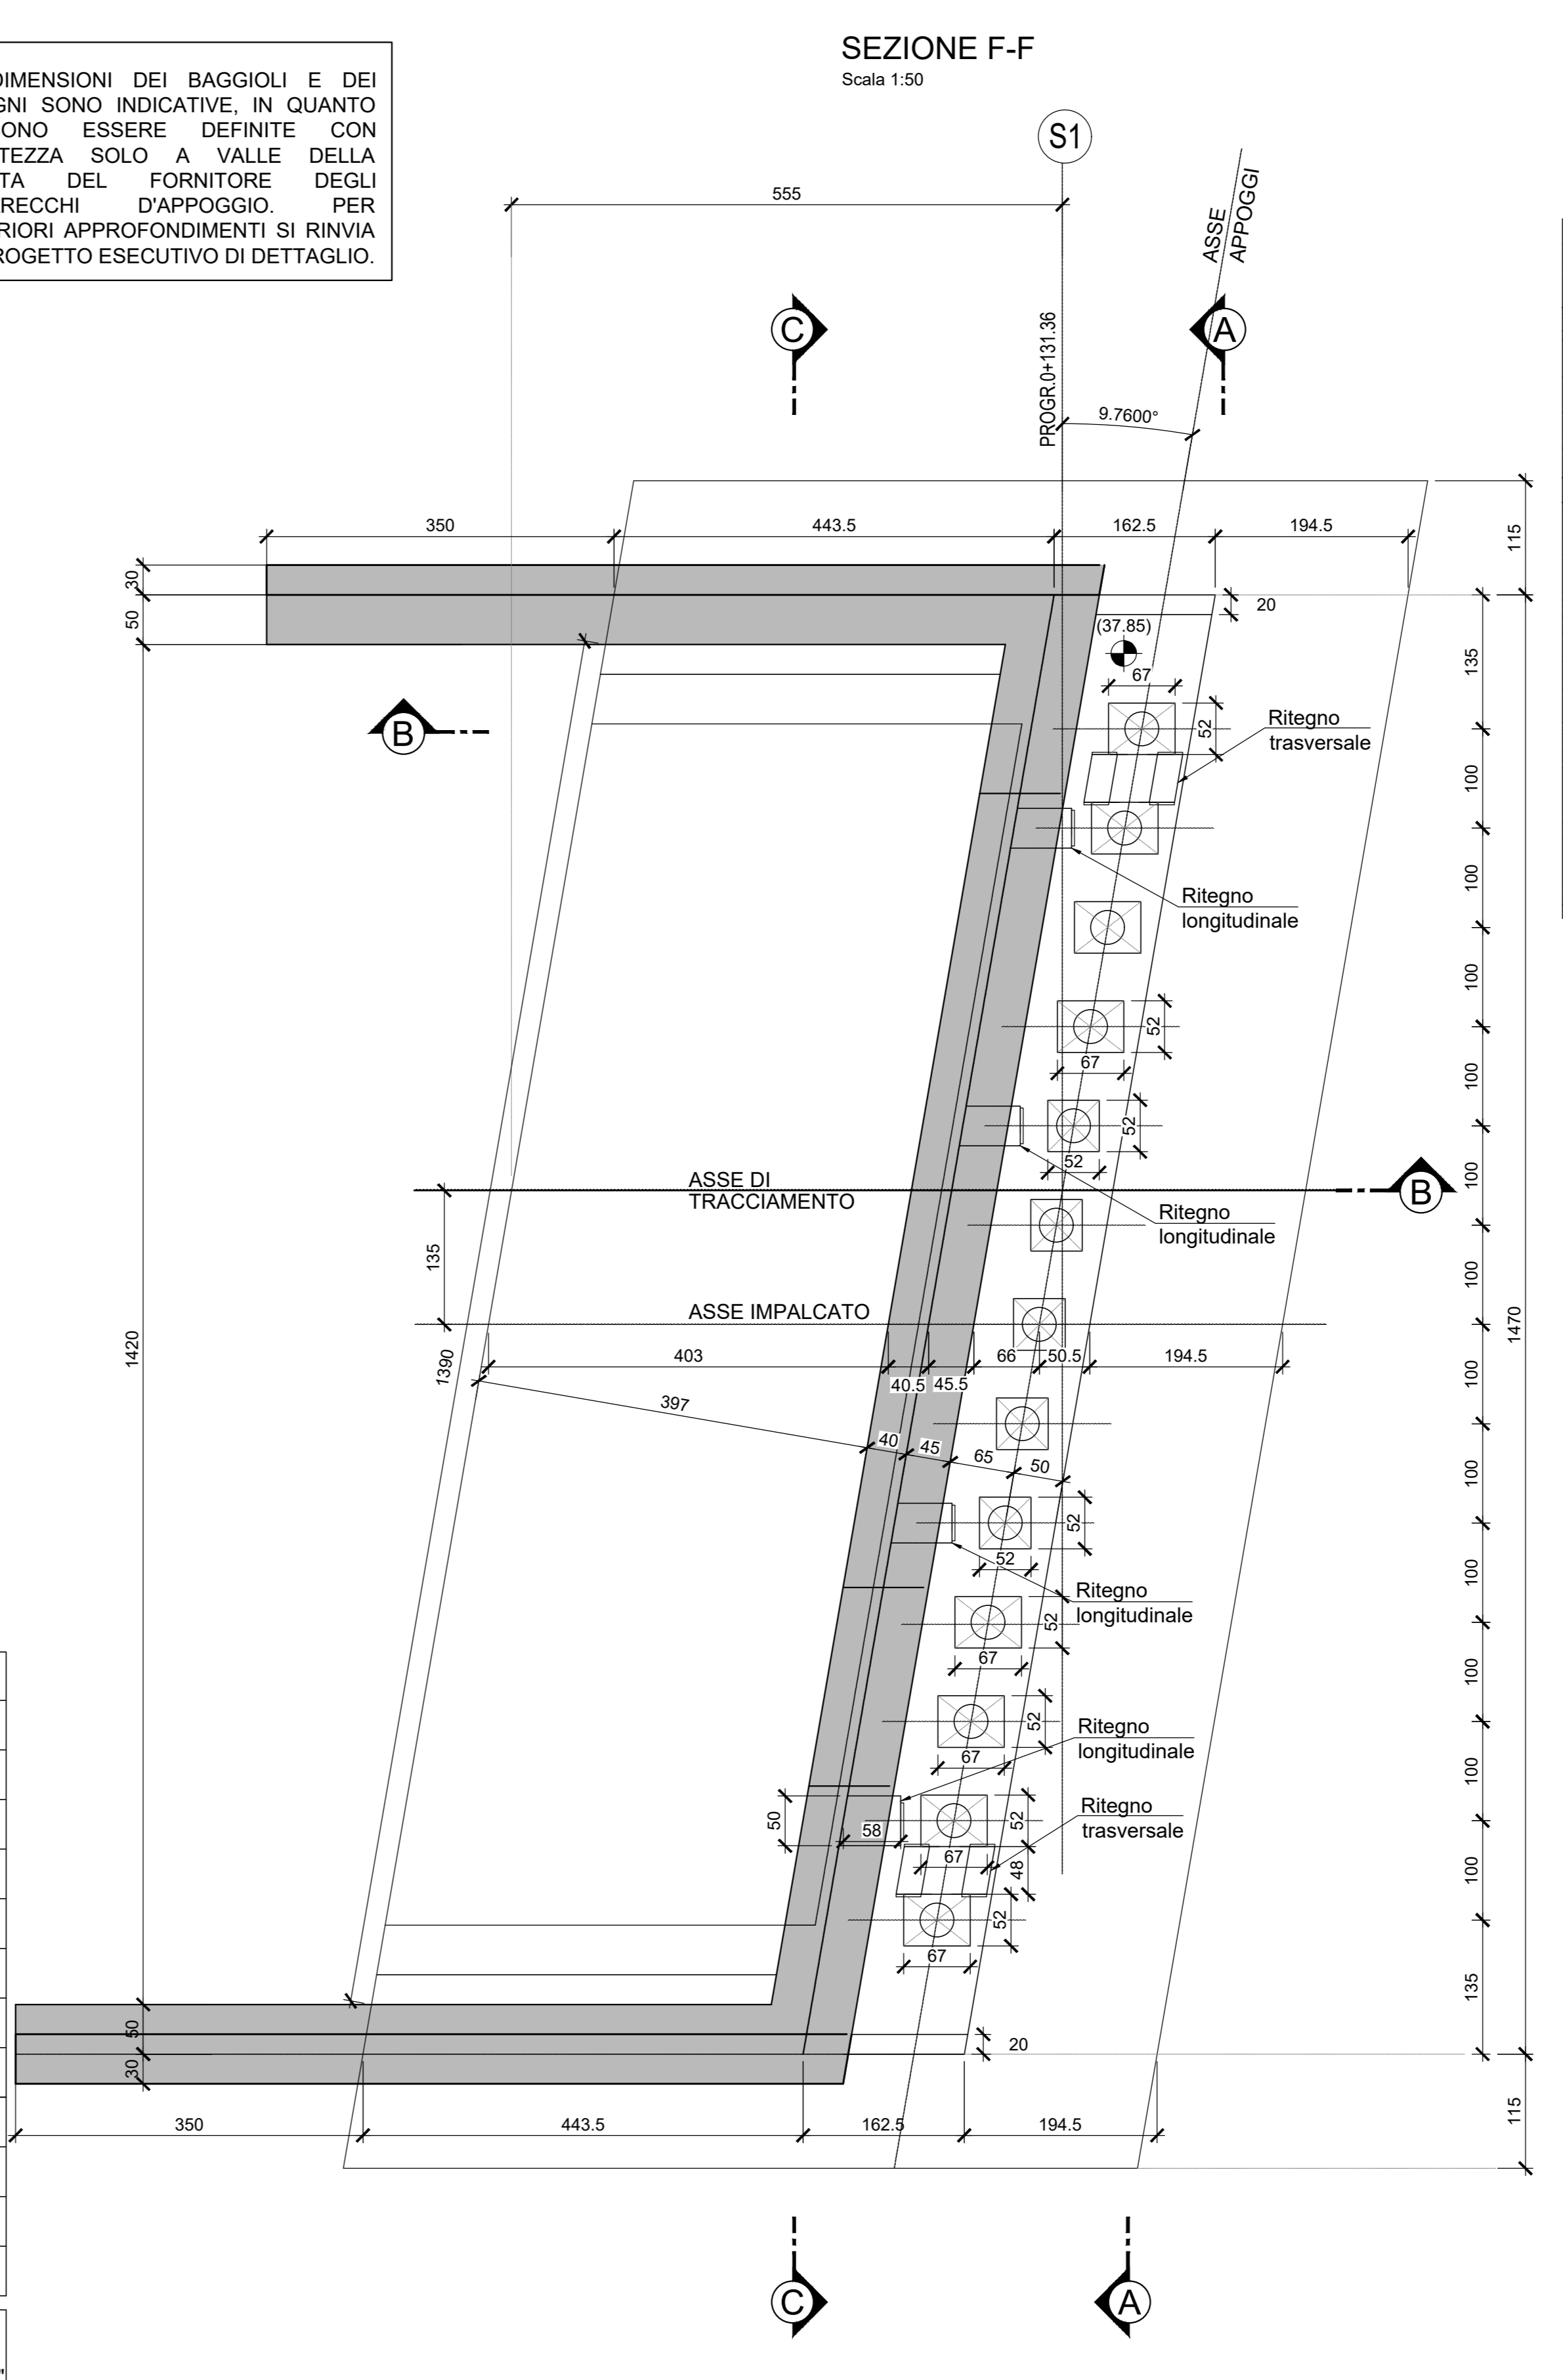

INCIDENZE ARMATURE

| | |
|--|---|
| PALI S1 | 250 kg/mc |
| PALI S2 | 230 kg/mc |
| ZATTERA | 100 kg/mc |
| ELEVAZIONE | 140 kg/mc |
| ARMATURA LENTA TRAVI IMPALCATO | 130 kg/mc |
| ARMATURA PRE-TESA TRAVI IMPALCATO | 22 kg/ml |
| ARMATURA POST-TESA TRAVERSI IMPALCATO | 9 kg/ml testata (DIWIDAG) 4.5 kg/ml campata |
| SOLETTA IMPALCATO | 90 kg/mc |
| BAGGIOLI E RITEGNI | 250 kg/mc |
| MURETTI DI RACCORDO CON MURO ESISTENTE | 140 kg/mc |
| CORDOLI PER BARRIERE DI SICUREZZA E RETI | 70 kg/mc |
| CORDOLO PARATIA | 90 kg/mc |

COMMITTENTE: **RFI** RETE FERROVIARIA ITALIANA GRUPPO FERROVIE DELLO STATO ITALIANO

DIREZIONE LAVORI: **ITALFERR** GRUPPO FERROVIE DELLO STATO ITALIANO

APPALTATORE: **salini impregilo** MANDATARIA: **ASTALDI**

PROGETTAZIONE: **SYSTRA** MANDATARIA: **SOTECNI** **ROCKSOIL**

PROGETTO ESECUTIVO

LINEA FERROVIARIA NAPOLI - BARI, TRATTA NAPOLI-CANCELLO, IN VARIANTE TRA LE PK 0+000 E PK 15+585, INCLUSE LE OPERE ACCESSORIE, NELL'AMBITO DEGLI INTERVENTI DI CUI AL D.L. 133/2014, CONVERTITO IN LEGGE 164 / 2014

DISEGNO

IV - VIADOTTI IN INTERFERENZE

IV01 - VIABILITA' FERMATTA CASANUOVO TRATTO B CAVALCAVIA LINEA CIRCUMVESUVIANA ESISTENTE CARPENTERIA SPALLA S1

APPALTATORE: **PROGETTAZIONE**

DIRETTORE TECNICO: Ing. M. PANISI

COMMESSA LOTTO FASE ENTE TIPO DOC. OPERA/DISCIPLINA PROG. REV. SCALA:

IF1M 00 E ZZ BB IV0104 001 B 1:50

| Rev. | Descrizione | Redatto | Data | Verificato | Data | Approvato | Data | Autorizzato | Data |
|------|--------------------|------------|----------|------------|----------|-----------|------|-------------|------|
| A | EMMISSIONE | DI BIANCO | 20/04/18 | MANTUCCI | 20/04/18 | D'ANGELO | | | |
| B | EMMISSIONE PER REV | DI PIACIDO | 10/05/18 | MANTUCCI | 11/05/18 | D'ANGELO | | | |

File: IF1M.0.0.E.ZZ.BB.IV.01.04.001-B.DWG