
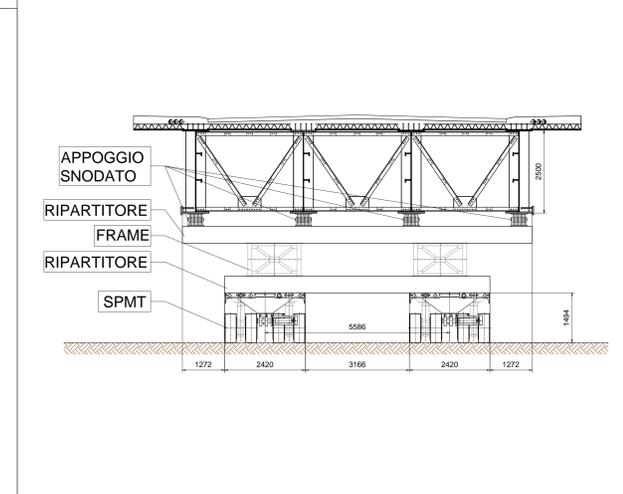


FASE 0
DEMOLIZIONE IMPALCATO ESISTENTE E REALIZZAZIONE NUOVE SPALLE

SEZIONE TRASVERSALE IMPALCATO SU CARRELLI TIPO SPMT

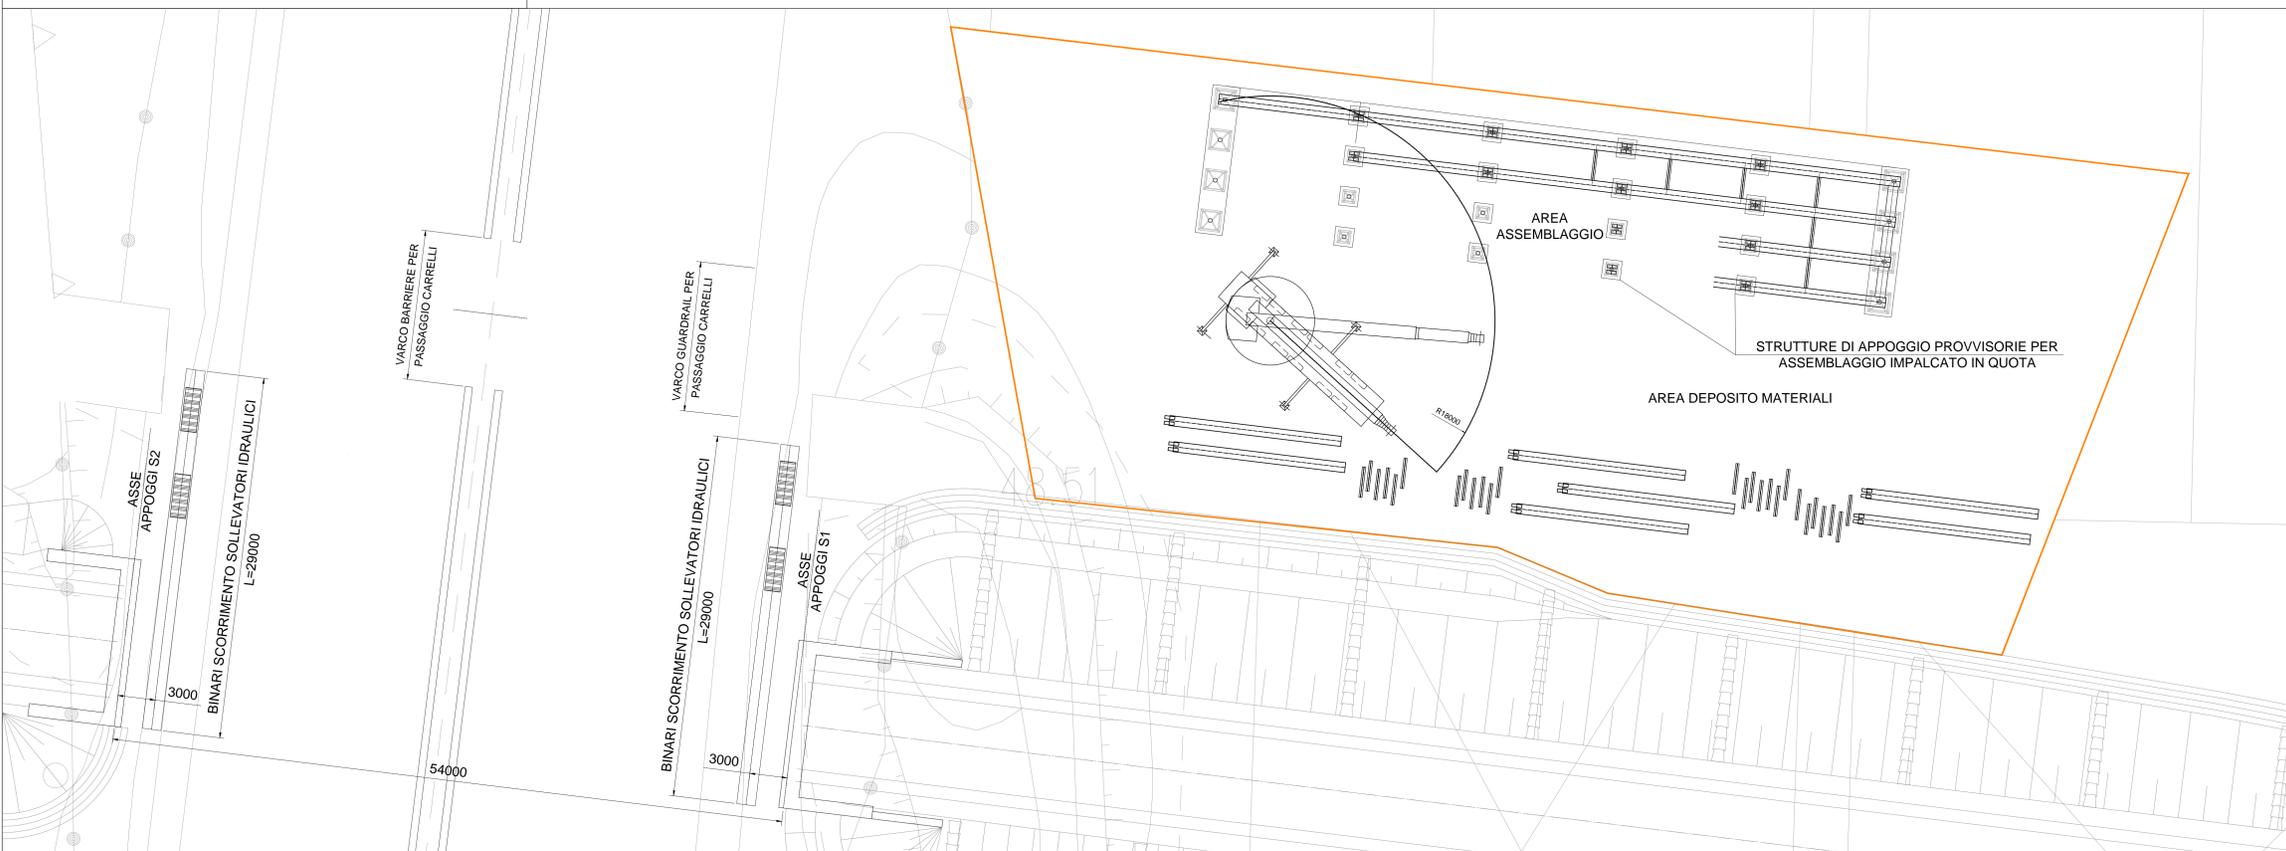

FASE 1
REALIZZAZIONE VARCO BARRIERE CENTRALI E GUARDRAIL BORDO STRADA
REALIZZAZIONE BINARI PER SCORRIMENTO SOLLEVATORI IDRAULICI
PREPARAZIONE AREA DI CANTIERE
REGOLARIZZAZIONE E LIVELLAMENTO DELL'ACCESSO ALLA SEDE STRADALE
ASSEMBLAGGIO IMPALCATO SU AREA DI CANTIERE

COMMITTENTE: **RFI**
RETE FERROVIARIA ITALIANA
GRUPPO FERROVIE DELLO STATO ITALIANE

DIREZIONE LAVORI: **ITALFERR**
GRUPPO FERROVIE DELLO STATO ITALIANE

APPALTATORE: **salini impregilo** **ASTALDI**


PROGETTAZIONE: **SYSTRA** **SOTECNI** **ROCKSOIL**

PROGETTO ESECUTIVO

LINEA FERROVIARIA NAPOLI - BARI, TRATTA NAPOLI-CANCELLO, IN VARIANTE TRA LE PK 0+000 E PK 15+585, INCLUSE LE OPERE ACCESSORIE, NELL'AMBITO DEGLI INTERVENTI DI CUI AL D.L. 133/2014, CONVERTITO IN LEGGE 164 / 2014

DISEGNO

IV - VIADOTTI IN INTERFERENZE
IV02 - Cavalcavia autostradale per scavalco A1
PLANIMETRIA E SEZIONI - FASE 1

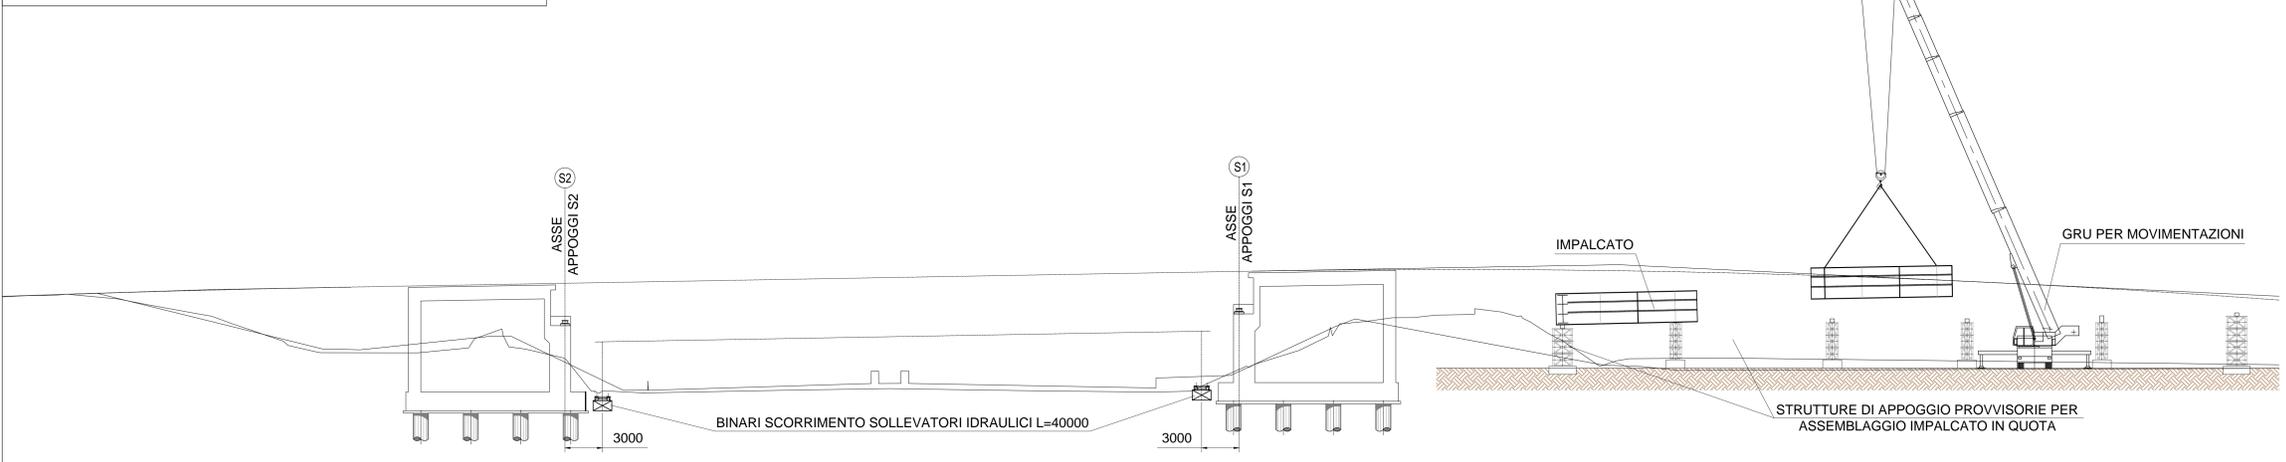

APPALTATORE	PROGETTAZIONE								
DIRETTORE TECNICO Ing. M. PANISI	DIRETTORE DELLA PROGETTAZIONE Ing. A. CHECCHI								
COMMESSA	LOTTO	FASE	ENTE TIPO DOC.	OPERA/DISCIPLINA	PROGR.	REV.	SCALA:		
IF1M	00	E	ZZ	A8	IV0200	002	A	VARIE	
Rev.	Descrizione	Redatto	Data	Verificato	Data	Approvato	Data	Autorizzato	Data
A	EMMISSIONE	Di. Pansì	14/09/2018	Manfredi	15/09/2018	Di. Pansì	15/09/2018	Manfredi	

File: IF1M 0.0 E ZZ AB IV 02 0.0.002-A.DWG n. Elab.: