CARPENTERIA IMPALCATI CONCI "3" E "4"

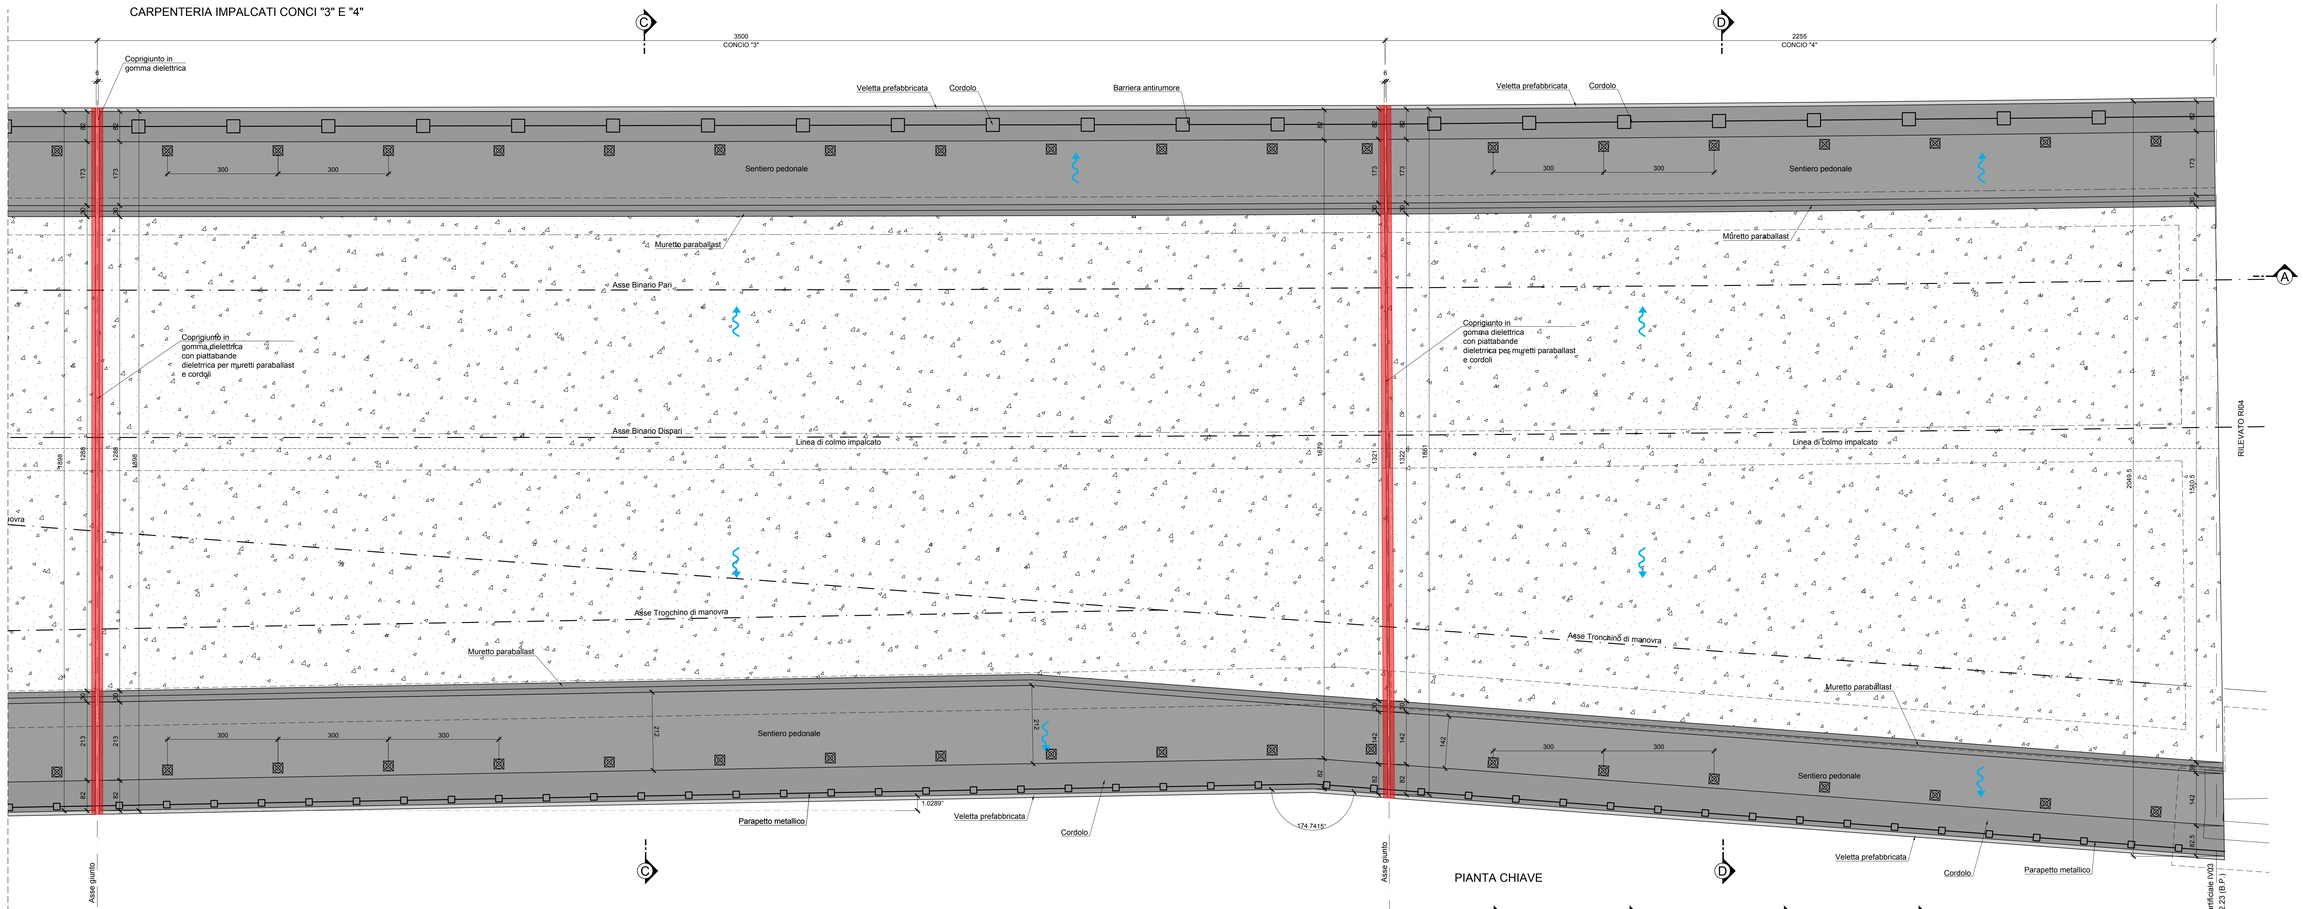

PARTICOLARE SMALTIMENTO ACQUE ORIZZONTALE SU SBALZI LATERALI

Scala 1:5

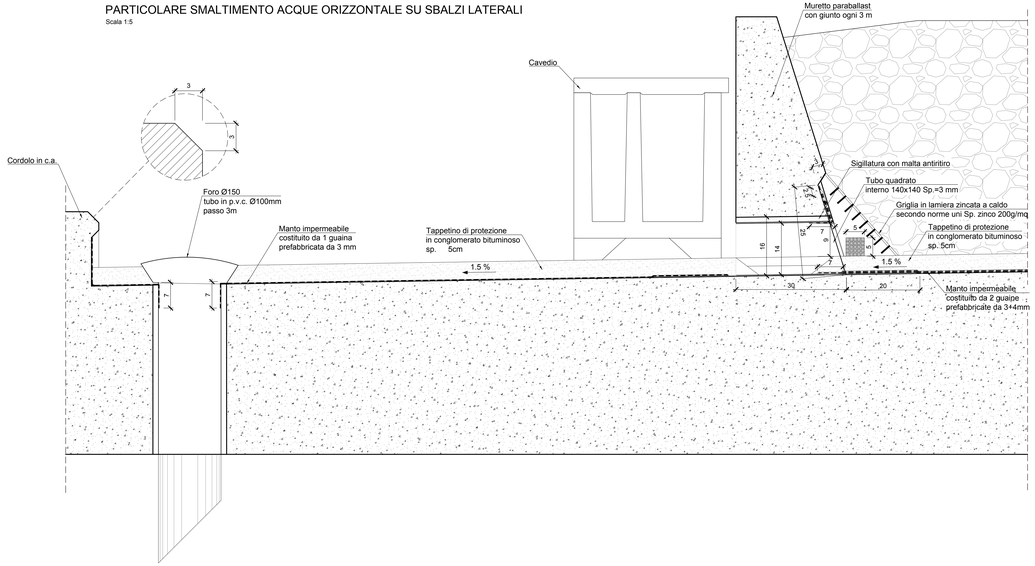

PIANTA CHIAVE

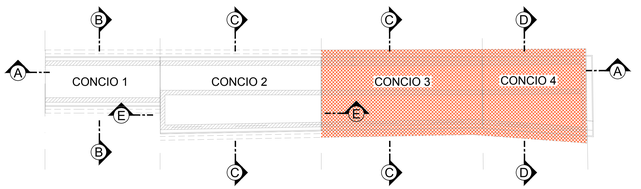

DETTAGLIO COPRIGIUNTO

Scala 1:5

(dimensioni in mm)

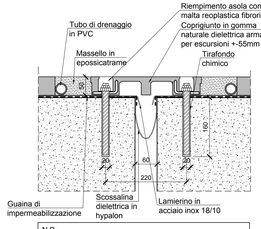

N.B.
LE DIMENSIONI DEI DISPOSITIVI SARANNO DEFINITE CON ESATTEZZA IN FUNZIONE DEL FORNITORE CHE VERRA' SCELTO.
PER ULTERIORI APPROFONDIMENTI SI RIMANDA AL PROGETTO ESECUTIVO DI DETTAGLIO

MATERIALI

CLS MAGRO
-CLASSE DI RESISTENZA MINIMA C12/15
-TIPO CEMENTO CEM I÷ V
-CLASSE DI ESPOSIZIONE AMBIENTALE X0

CLS PALI
-CLASSE DI RESISTENZA MINIMA C25/30
-TIPO CEMENTO CEM III ÷ V
-RAPPORTO A/C ≤ 0.60
-CLASSE MINIMA DI CONSISTENZA S4
-CLASSE DI ESPOSIZIONE AMBIENTALE XC2
-COPRIFERRO MINIMO 60mm
-DIAMETRO MASSIMO INERTI 25mm

CLS SOLETTONE DI FONDAZIONE
-CLASSE DI RESISTENZA MINIMA C25/30
-TIPO CEMENTO CEM III ÷ V
-RAPPORTO A/C ≤ 0.60
-CLASSE MINIMA DI CONSISTENZA S4
-CLASSE DI ESPOSIZIONE AMBIENTALE XC2
-COPRIFERRO MINIMO 40mm
-DIAMETRO MASSIMO INERTI 25mm

CLS ELEVAZIONI
-CLASSE DI RESISTENZA MINIMA C32/40
-TIPO CEMENTO CEM III ÷ V
-RAPPORTO A/C ≤ 0.50
-CLASSE MINIMA DI CONSISTENZA S4
-CLASSE DI ESPOSIZIONE AMBIENTALE XC4
-COPRIFERRO MINIMO 40mm
-DIAMETRO MASSIMO INERTI 25mm

ACCIAIO ORDINARIO PER CLS ARMATO
IN BARRE E RETI ELETTROSALDATE
B450C saldabile, con le seguenti caratteristiche:
-Tensione di snervamento caratt. $f_{yk} \geq 450MPa$
-Tensione caratteristica a rottura $f_{tk} \geq 540MPa$
$1.15 < f_t / f_y < 1.35$

INCIDENZE ARMATURE

SOLETTONE DI FONDAZIONE	160 kg/mc
PIEDRITTI	150 kg/mc
IMPALCATO DI COPERTURA	160 kg/mc
SBALZI	220 kg/mc
PALI DI FONDAZIONE - CONCIO "1"	122 kg/mc
PALI DI FONDAZIONE - CONCIO "2"	140 kg/mc
PALI DI FONDAZIONE - CONCIO "3"	160 kg/mc
PALI DI FONDAZIONE - CONCIO "4"	234 kg/mc

ELABORATI DI RIFERIMENTO

1. PER LE CARATTERISTICHE DEI MATERIALI SI RIMANDA ALL'ELABORATO IF1M.0.0.E.ZZ.TT.IV.00.0.0.001.A;
2. PER I PARTICOLARI COSTRUTTIVI SI RIMANDA AGLI ELABORATI IF1M00EZZBBIF0001002 E IF1M00EZZBBIF0001003;

COMMITTENTE: RFI RETE FERROVIARIA ITALIANA – GRUPPO FERROVIE DELLO STATO ITALIANE

DIREZIONE LAVORI: ITALFERR – GRUPPO FERROVIE DELLO STATO ITALIANE

APPALTATORE: MANDATARIA: salini impregilo; MANDANTE: ASTALDI

PROGETTAZIONE: MANDATARIA: SYSTRA; MANDANTI: SOTECNI; ROCKSOIL S.p.A.

PROGETTO ESECUTIVO

LINEA FERROVIARIA NAPOLI - BARI, TRATTA NAPOLI-CANCELLO,
IN VARIANTE TRA LE PK 0+000 E PK 15+585, INCLUSE LE OPERE ACCESSORIE,
NELL'AMBITO DEGLI INTERVENTI DI CUI AL D.L. 133/2014, CONVERTITO IN LEGGE 164 / 2014

DISEGNO

IV - VIADOTTI IN INTERFERENZA
IV03 - OPERA DI SCAVALCO RACCORDO INDUSTRIALE DA KM 10+414,75 A KM 10+532,23
CARPENTERIA - TAV.5

APPALTATORE	PROGETTAZIONE	
DIRETTORE TECNICO Ing. M. PANSI	DIRETTORE DELLA PROGETTAZIONE Ing. A. CHECCHI	

COMMESSA	LOTTO	FASE	ENTE	TIPO DOC.	OPERA/DISCIPLINA	PROGR.	REV.	SCALA:
I F 1 M	0 0	E	Z Z	B Z	I V 0 3 0 0	0 0 5	A	var.

Rev.	Descrizione	Redatto	Data	Verificato	Data	Approvato	Data	Autorizzato Data
A	EMISSIONE	D.PLACIDO	10/09/18	MARTUSCELLI	11/09/18	D'ANGELO	11/09/18	MARTUSCELLI
								12/09/18

File: IF1M.0.0.E.ZZ.BZ.IV.03.0.0.005-A.DWG — n. Elab.: