

LEGENDA

Elementi areali del paesaggio

- TESSUTO INSEDIATIVO
- TESSUTO AGRICOLO
- BOSCHI / MACCHIA
- SPIAGGIA
- BIOTOPI
- INDUSTRIALE VERDE
- ATREZZATO
- SPECCHI D'ACQUA
- ACQUE MARINE

Elementi lineari del paesaggio

- VIABILITA' (strade statali, provinciali, comunali, vicinali)
- LINEA FERROVIARIA / STAZIONI FERROVIARIE
- FILARI D'ALBERI
- ELETTRODOTTI SU PALI
- IDROGRAFIA (fiumi - torrenti - fossi)
- SIEMI ARBOREE / ARBUSTIVE

Elementi puntuali del paesaggio

- NUCLEI ISOLATI E EDIFICI SPARSI (casali - fabbricati colonici - etc.)
- AREE ESTRATTIVE, DISCARICHE E MOVIMENTI TERRA

Aree tutelate dal paesaggio naturale e agricolo

- Siti di importanza comunitaria (SIC)
- Siti di interesse regionale (SIR)
- Important bird area (IBA)
- SIR-ZPS
- SIR-SIC-ZPS

D.LGS 42/2004 CODICE DEI BENI CULTURALI E DEL PAESAGGIO

- Territori costieri (lett. a comma 1 art.142)
- Fiumi, torrenti, corsi d'acqua iscritti negli elenchi di cui al R.D. 11 dic. 1933, n.1775, e relative sponde o argini (lett. c comma 1 art.142)
- Parchi, riserve naturali o regionali e altre aree protette (lett. f comma 1 art. 142)
- Zone umide (lett. i comma 1 art. 142)
- Foreste e boschi (lett. g comma 1 art.142)
- Zone interesse archeologico (lett. m comma 1 art.142)
- Perimetro vincolo paesaggistico (immobili e aree dichiarate di notevole interesse pubblico art. 136 del D.Lgs.42/2004) ex L. 1497/39
- Codice vincolo paesaggistico

LEGGE REGIONALE 3 GENNAIO 2005, N. 1 "NORME PER IL GOVERNO DEL TERRITORIO"

- Protezione delle Bellezze Naturali (ex L. 1497/39)
- Vincolo archeologico (aree ed edifici vincolati ai sensi della ex L. 1089/39)
- Individuazione aree gravemente compromesse o degradate - P.I.T. Toscana

AREE PROTETTE

- Parco Naturale della Maremma
- Area contigua al Parco Naturale della Maremma
- Riserva statale di Orbetello (D.M. 08/08/80)
- Riserva regionale di Orbetello (Legge Quadro 334/91 - L.R.49/95 - D.C.R. 256/97 - Del.C.P. 97 del 16/09/99 s.m.i.)
- Riserva di Orbetello - Area contigua (Legge Quadro 334/91 - L.R.49/95 - D.C.R. 256/97 - Del.C.P. 97 del 16/09/99 s.m.i.)

FASCE DI RISPETTO

- Fasce di rispetto stradale (D.lgs 30/4/1992, n.285; L. 214/03)
- Distanze di rispetto linee elettriche Alta Tensione_Terna (Regolam.Attuaz. n.90/00 della LRT 51/99 e LRT 39/05)
- Fasce di rispetto linee elettriche Alta Tensione_Terna (DPCM 08/07/03)
- Tracciato linee elettriche aeree a 132 kV Enel Terna
- Fascia rispetto elettrodotto RFI (art. 6 DPCM 08.07.03)
- Servitù perpetua e inamovibile di elettrodotto RFI (Decreto Prefettizio 17507 del 12/11/38)
- Tracciato elettrodotto ferroviario RFI

VINCOLI DI PIANO

- Unità e Sistemi di Paesaggio XXn.n Codice
- A.R.P.A. Ambiti a Ridotto Potenziale Antropico XXn.n Codice


PROGETTO

AP0n AMBITI DI PAESAGGIO OMOGENEO
Criticità paesistiche

Cn AMBITI DI CRITICITA' PAESISTICA
VISUALI CRITICHE STATICHE E DINAMICHE DEL TRACCIATO DI PROGETTO
VISUALI CRITICHE AREALI DEL TRACCIATO DI PROGETTO

LOTTO 5B

Progetto **Limiti comunali**

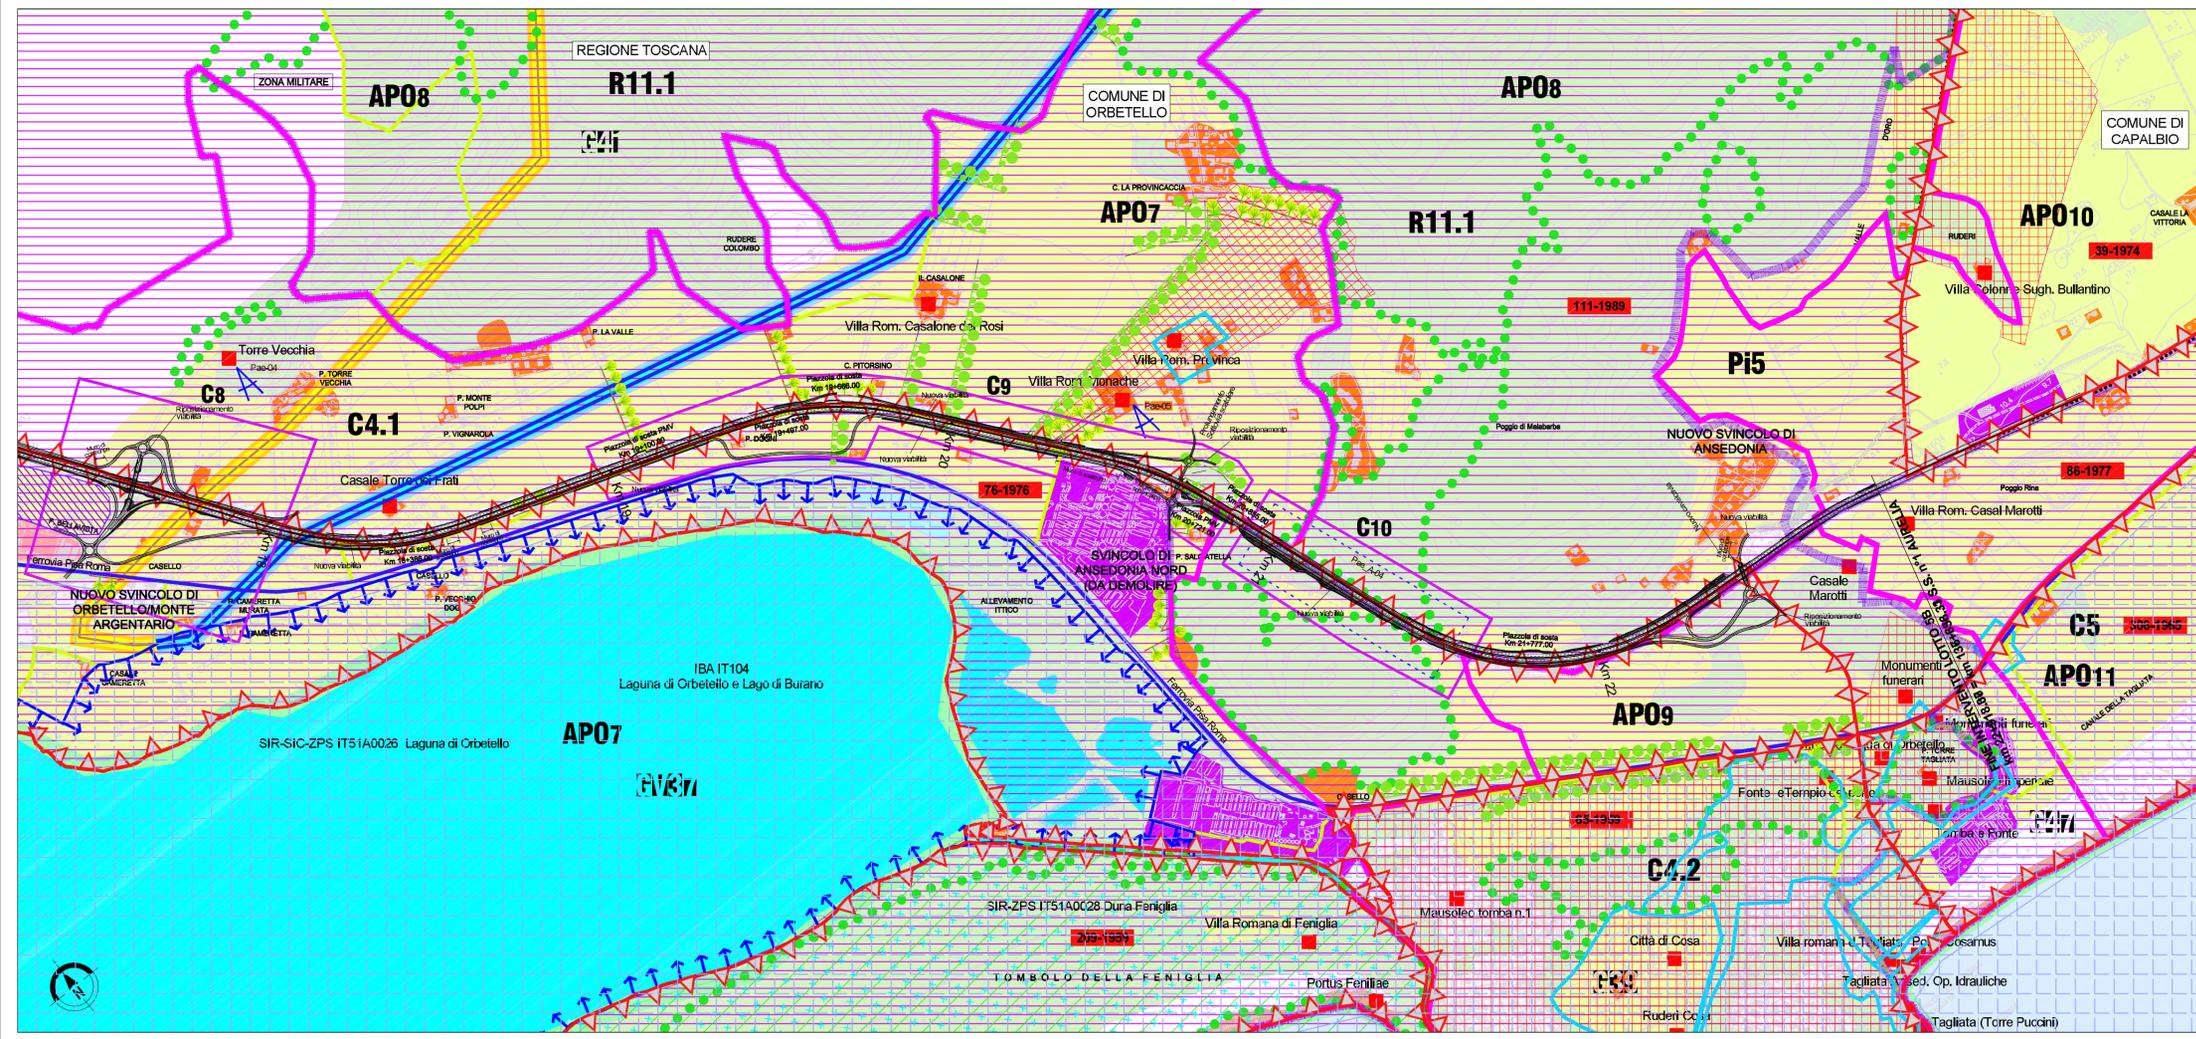

SAT Società Autostrada Tirrenica p.a.
GRUPPO AUTOSTRADIE PER L'ITALIA S.p.A.

AUTOSTRADA (A12) : ROSIGNANO - CIVITAVECCHIA
LOTTO 5B
TRATTO: FONTEBLANDA-ANSEDONIA

PROGETTO DEFINITIVO
INFRASTRUTTURA STRATEGICA DI PREMINENTE INTERESSE NAZIONALE LE CUI PROCEDURE DI APPROVAZIONE SONO REGOLATE DALL' ART. 161 DEL D.LGS. 163/2006

STUDIO DI IMPATTO AMBIENTALE
QUADRO DI RIFERIMENTO AMBIENTALE

CARTA DEI CARATTERI DEL PAESAGGIO E PERCEZIONE VISIVA
TAV. 2/2

IL RESPONSABILE PROGETTAZIONE SPECIALE Ing. Ferruccio Bucalo Ord. Ingg. Milano N. 4940 RESPONSABILE UFFICIO MAN-SUA	IL RESPONSABILE INTEGRAZIONE PRESTAZIONI SPECIALISTICHE Ing. Alessandro AIFI Ord. Ingg. Milano N. 20015 COORDINATORE GENERALE APS	IL DIRETTORE TECNICO Ing. Maurizio Torrali Ord. Ingg. Milano N. 16492 RESPONSABILE DIREZIONE SVILUPPO INFRASTRUTTURE
RIFERIMENTO ELABORATO	DATA: FEBBRAIO 2011	REVISIONE
—	n. 1	data
—	1	GIUGNO 2011
ELABORAZIONE GRAFICA A CURA DI : INGEGNERIA spea INGEGNERIA europea	ELABORAZIONE PROGETTUALE A CURA DI : Arch. Mario Canato - O.A. Venezia N.1294	IL RESPONSABILE UFFICIO/UNITA' Ing. Ferruccio Bucalo O. I. Genova N. 4940
CONSULENZA A CURA DI :	RESPONSABILE DI COMMISSA Ing. Giambattista Brancaccio Ord. Ingg. Roma N. 15710	VISTO DEL COMMITTENTE SAT
COORDINATORE OPERATIVO DI PROGETTO	VISTO DEL CONCEDENTE	VISTO DEL CONCEDENTE

IL PRESENTE DOCUMENTO NON POTRA' ESSERE COPIATO, RIPRODOTTO O TRAMISSE IN QUALSIASI MODO. E' CONSENTITA LA REPRODUZIONE DEL DOCUMENTO PER USO PERSONALE. IL DOCUMENTO NON POTRA' ESSERE COPIATO, RIPRODOTTO O TRAMISSE IN QUALSIASI MODO. E' CONSENTITA LA REPRODUZIONE DEL DOCUMENTO PER USO PERSONALE.