

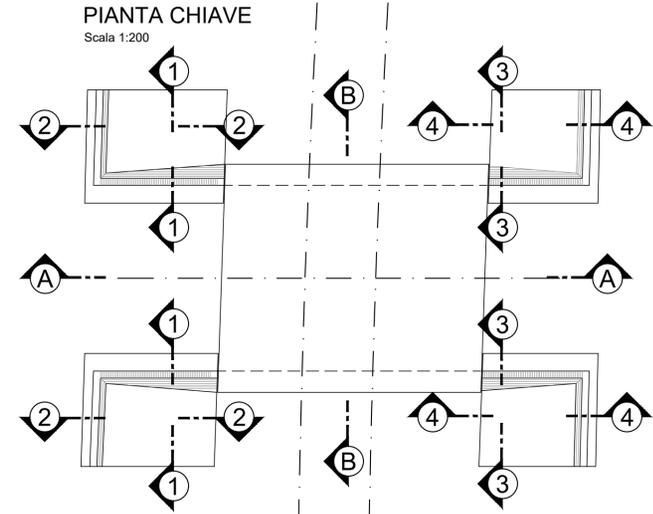
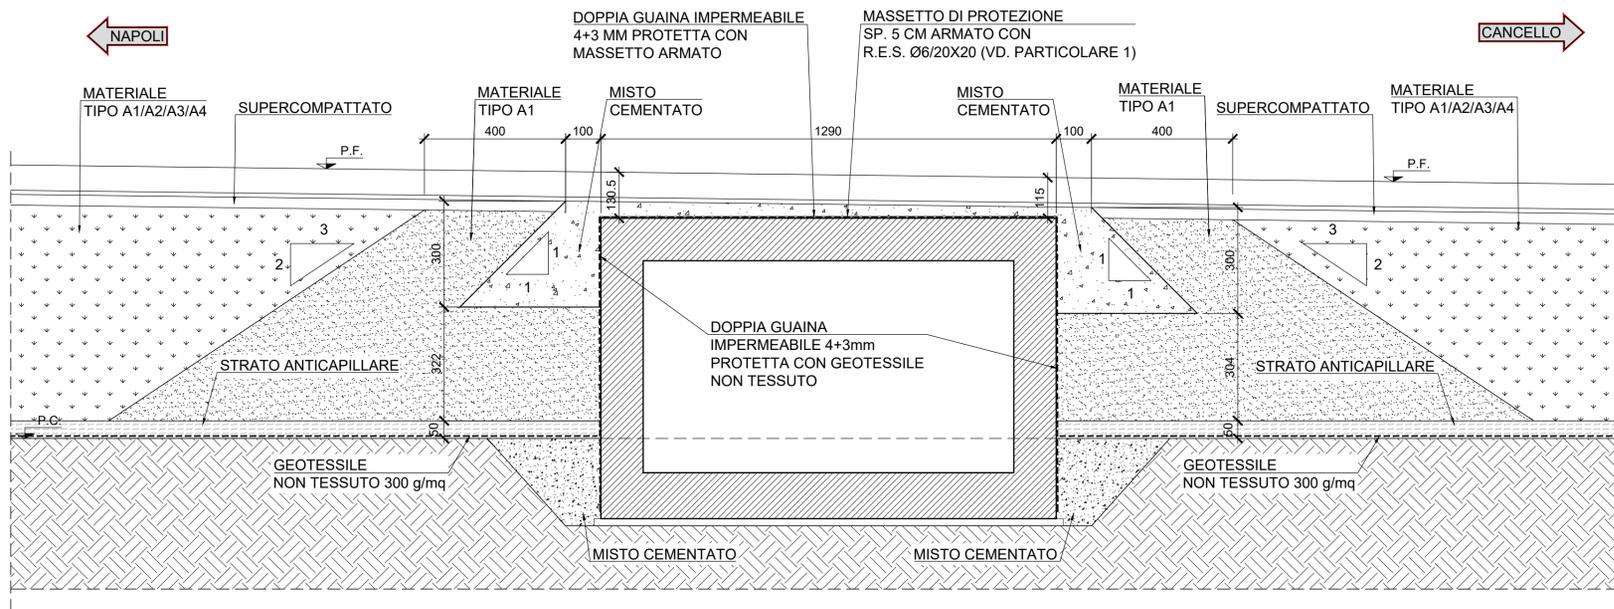
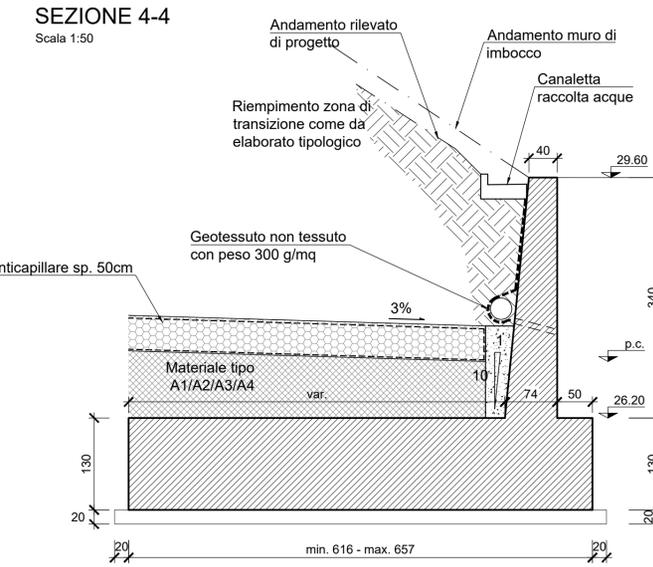
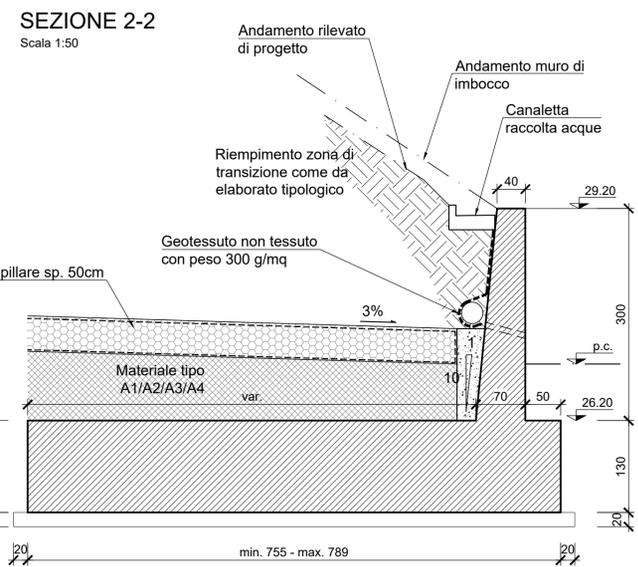
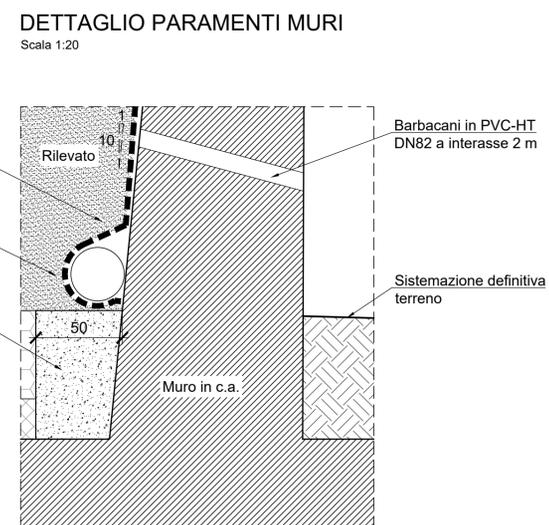


ZONA DI TRANSIZIONE
RILEVATO-SCATOLARE - SEZIONE B-B
Scala 1:100

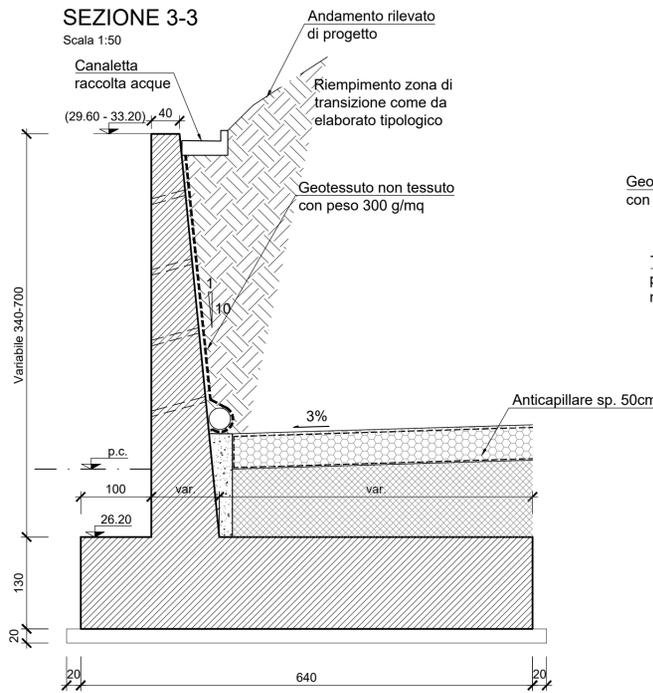

- MATERIALI**
- CLS MAGRO**
-CLASSE DI RESISTENZA MINIMA C12/15
-TIPO CEMENTO CEM I+ V
-CLASSE DI ESPOSIZIONE AMBIENTALE X0
 - CLS SOTTOVIA E MURI**
-CLASSE DI RESISTENZA MINIMA C32/40
-TIPO CEMENTO CEM III + V
-RAPPORTO A/C ≤ 0.55
-CLASSE MINIMA DI CONSISTENZA S4
-CLASSE DI ESPOSIZIONE AMBIENTALE XC3
-COPRIFERRO MINIMO 40mm
-DIAMETRO MASSIMO INERTI 25mm
 - ACCIAIO ORDINARIO PER CLS ARMATO**
IN BARRE E RETI ELETTROSALDATE
B450C saldabile, con le seguenti caratteristiche:
-Tensione di snervamento caratt. $f_{yk} \geq 450\text{MPa}$
-Tensione caratteristica a rottura $f_{tk} \geq 540\text{MPa}$
 $1.15 < f_{tk}/f_{yk} < 1.35$

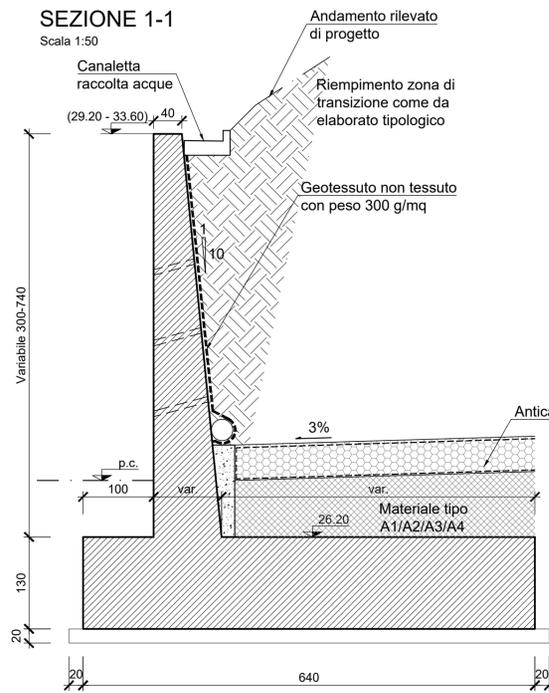

- ELABORATI DI RIFERIMENTO**
- PER LE CARATTERISTICHE DEI MATERIALI SI RIMANDA ALL'ELABORATO IF1M00EZZTSL0000001;
 - PER I PARTICOLARI COSTRUTTIVI SI RIMANDA AGLI ELABORATI IF1M00EZZBBIF0001002 E IF1M00EZZBBIF0001003;
 - PER LE ZONE DI TRANSIZIONE SI RIMANDA ALL'ELABORATO IF1M00EZZWZSL0000001.

INCIDENZE ARMATURE

FONDAZIONE SOTTOVIA	130 kg/mc
PIEDRITTI SOTTOVIA	130 kg/mc
SOLETTONE COPERTURA SOTTOVIA	150 kg/mc
FONDAZIONE MURO DIRETTO	90 kg/mc
PARAMENTO MURO DIRETTO	135 kg/mc

COMMITTENTE: **RFI RETE FERROVIARIA ITALIANA**
GRUPPO FERROVIE DELLO STATO ITALIANE

DIREZIONE LAVORI: **ITALFERR**
GRUPPO FERROVIE DELLO STATO ITALIANE

APPALTATORE: **MANDATARIA: salini impregilo** **MANDANTE: ASTALDI**

PROGETTAZIONE: **MANDATARIA: SYSTRA** **MANDANTE: SOTECNI** **ROXSOUL**

PROGETTO ESECUTIVO

LINEA FERROVIARIA NAPOLI - BARI, TRATTA NAPOLI-CANCELLO, IN VARIANTE TRA LE PK 0+000 E PK 15+585, INCLUSE LE OPERE ACCESSORIE, NELL'AMBITO DEGLI INTERVENTI DI CUI AL D.L. 133/2014, CONVERTITO IN LEGGE 164 / 2014

DISEGNO
SL - SOTTOVIA
SL06 - SOTTOVIA VARIANTE S.P.23 VIA GAUDIELLO KM 15+135.17
CARPENTERIA - TAV.2

APPALTATORE	PROGETTAZIONE
DIRETTORE TECNICO Ing. M. PANISI	DIRETTORE DELLA PROGETTAZIONE Ing. A. CHECCHI

COMMESSA LOTTO FASE ENTE TIPO DOC. OPERA/DISCIPLINA PROGR. REV. SCALA:
IF1M 00 E ZZ BB SL0600 002 B 1:50 / 1:20

Rev.	Descrizione	Redatto	Data	Verificato	Data	Approvato	Data	Autorizzato Data
A	EMISSIONE	DI PLACIDO	14/06/18	MARTUSCELLI	15/06/18	D'ANGELO	15/06/18	MARTUSCELLI
B	EMISSIONE PER R2V	DI PLACIDO	10/09/2018	MARTUSCELLI	11/09/2018	D'ANGELO	11/09/2018	

File: IF1M.0.0.E.ZZ.BB.SL.06.0.0.002-B.DWG n. Elab.: