ZONA DI TRANSIZIONE
RILEVATO-SCATOLARE - SEZIONE B-B
Scala 1:100

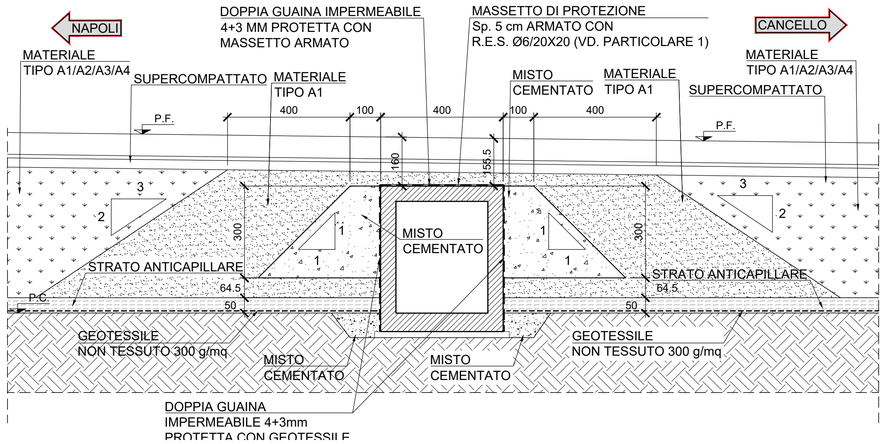

PIANTA CHIAVE
Scala 1:100

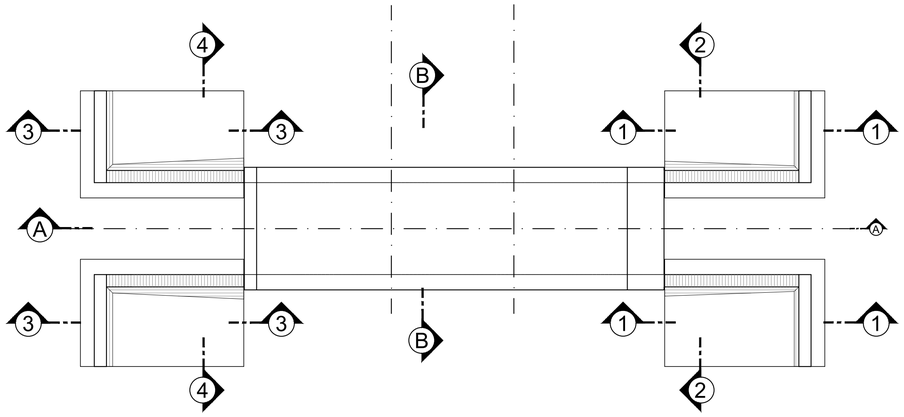

ELABORATI DI RIFERIMENTO

1. PER LE CARATTERISTICHE DEI MATERIALI SI RIMANDA ALL'ELABORATO IF1M00EZZTTSL0000001;
2. PER I PARTICOLARI COSTRUTTIVI SI RIMANDA AGLI ELABORATI IF1M00EZZBBIF0001002 E IF1M00EZZBBIF0001003;
3. PER LE ZONE DI TRANSIZIONE SI RIMANDA ALL'ELABORATO IF1M00EZZWZSL0000001.

INCIDENZE ARMATURE

FONDAZIONE SOTTOVIA	145 kg/mc
PIEDRITTI SOTTOVIA	175 kg/mc
SOLETTONE COPERTURA SOTTOVIA	165 kg/mc
FONDAZIONE MURO DIRETTO	90 kg/mc
PARAMENTO MURO DIRETTO	105 kg/mc

MATERIALI

CLS MAGRO
-CLASSE DI RESISTENZA MINIMA C12/15
-TIPO CEMENTO CEM I÷ V
-CLASSE DI ESPOSIZIONE AMBIENTALE X0

CLS SOTTOVIA E MURI
-CLASSE DI RESISTENZA MINIMA C32/40
-TIPO CEMENTO CEM III ÷ V
-RAPPORTO A/C ≤ 0.55
-CLASSE MINIMA DI CONSISTENZA S4
-CLASSE DI ESPOSIZIONE AMBIENTALE XC3
-COPRIFERRO MINIMO 40mm
-DIAMETRO MASSIMO INERTI 25mm

ACCIAIO ORDINARIO PER CLS ARMATO
IN BARRE E RETI ELETTROSALDATE
B450C saldabile, con le seguenti caratteristiche:
-Tensione di snervamento caratt. $f_{yk} \geq 450$MPa
-Tensione caratteristica a rottura $f_{tk} \geq 540$MPa
$1.15 < f_{tk}/f_{yk} < 1.35$

SEZIONE 1-1
Scala 1:50

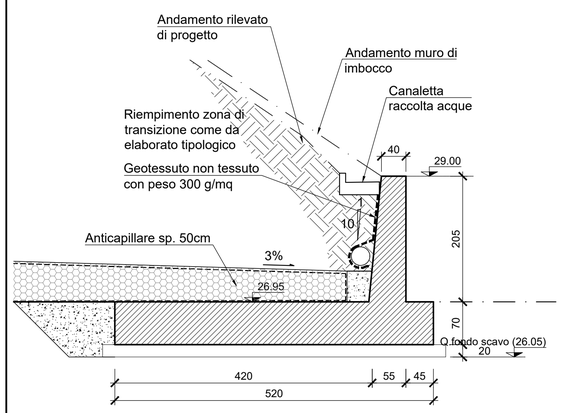

SEZIONE 2-2
Scala 1:50

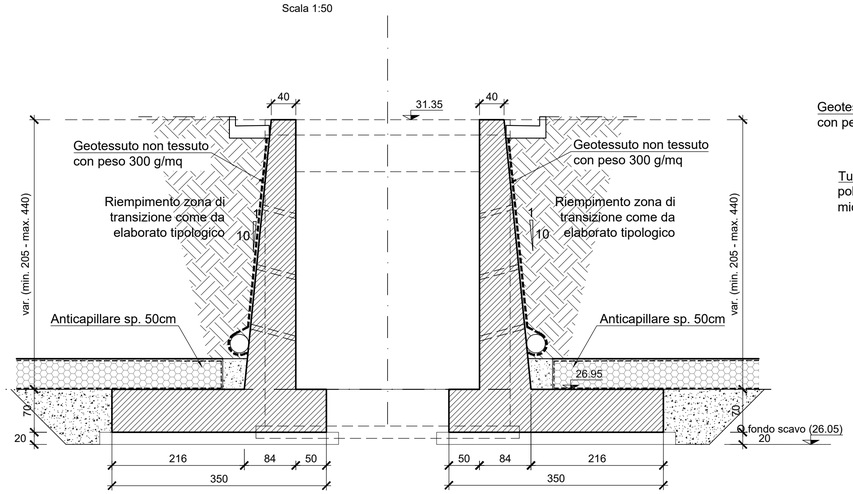

DETTAGLIO PARAMENTI MURI
Scala 1:20

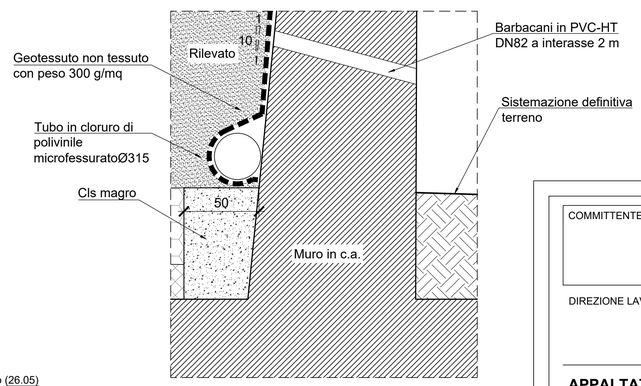

SEZIONE 3-3
Scala 1:50

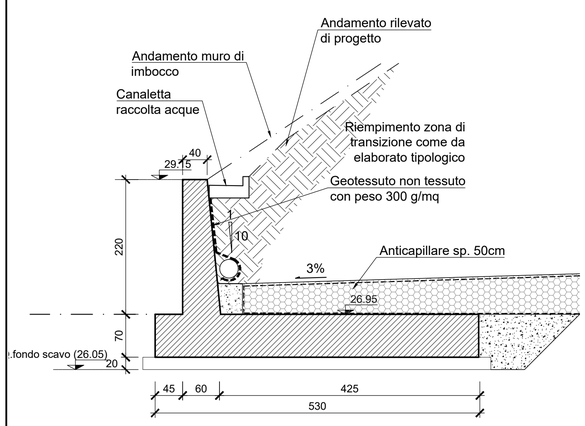

SEZIONE 4-4
Scala 1:50

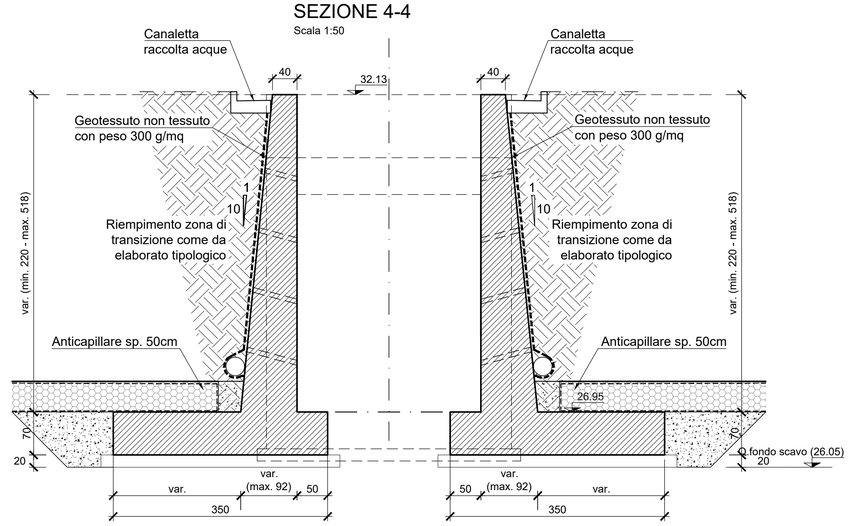

PARTICOLARE "1"
Scala 1:10

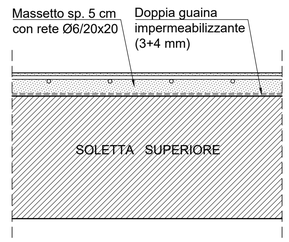

COMMITTENTE:
RFI RETE FERROVIARIA ITALIANA
GRUPPO FERROVIE DELLO STATO ITALIANE

DIREZIONE LAVORI:
ITALFERR
GRUPPO FERROVIE DELLO STATO ITALIANE

APPALTATORE: MANDATARIA: salini impregilo — MANDANTE: ASTALDI

PROGETTAZIONE: MANDATARIA: SYSTRA — MANDANTI: SOTECNI SYSTRA GROUP — ROCKSOIL S.p.A. CONSULENZA E ASSISTENZA TECNICA nel campo della GEOINGEGNERIA

PROGETTO ESECUTIVO

LINEA FERROVIARIA NAPOLI - BARI, TRATTA NAPOLI-CANCELLO,
IN VARIANTE TRA LE PK 0+000 E PK 15+585, INCLUSE LE OPERE ACCESSORIE,
NELL'AMBITO DEGLI INTERVENTI DI CUI AL D.L. 133/2014, CONVERTITO IN LEGGE 164 / 2014

DISEGNO

SL - SOTTOVIA
SL07 - SOTTOPASSO PEDONALE KM 15+355,67
CARPENTERIA - TAV. 2

APPALTATORE	PROGETTAZIONE	
DIRETTORE TECNICO Ing. M. PANISI	DIRETTORE DELLA PROGETTAZIONE Ing. A. CHECCHI	

COMMESSA	LOTTO	FASE	ENTE	TIPO DOC.	OPERA/DISCIPLINA	PROGR.	REV.	SCALA:
IF1M	00	E	ZZ	BB	SL0700	002	B	VARIE

Rev.	Descrizione	Redatto	Data	Verificato	Data	Approvato	Data	Autorizzato Data
A	EMISSIONE	DI PLACIDO	14/06/18	MARTUSCELLI	15/06/18	D'ANGELO	15/06/018	MARTUSCELLI
B	EMISSIONE PER RdV	DI PLACIDO	10/09/18	MARTUSCELLI	11/09/18	D'ANGELO	11/09/18	
								12/09/18

File:IF1M.0.0.E.ZZ.BB.SL.07.0.0.002-B.DWG — n. Elab.: