


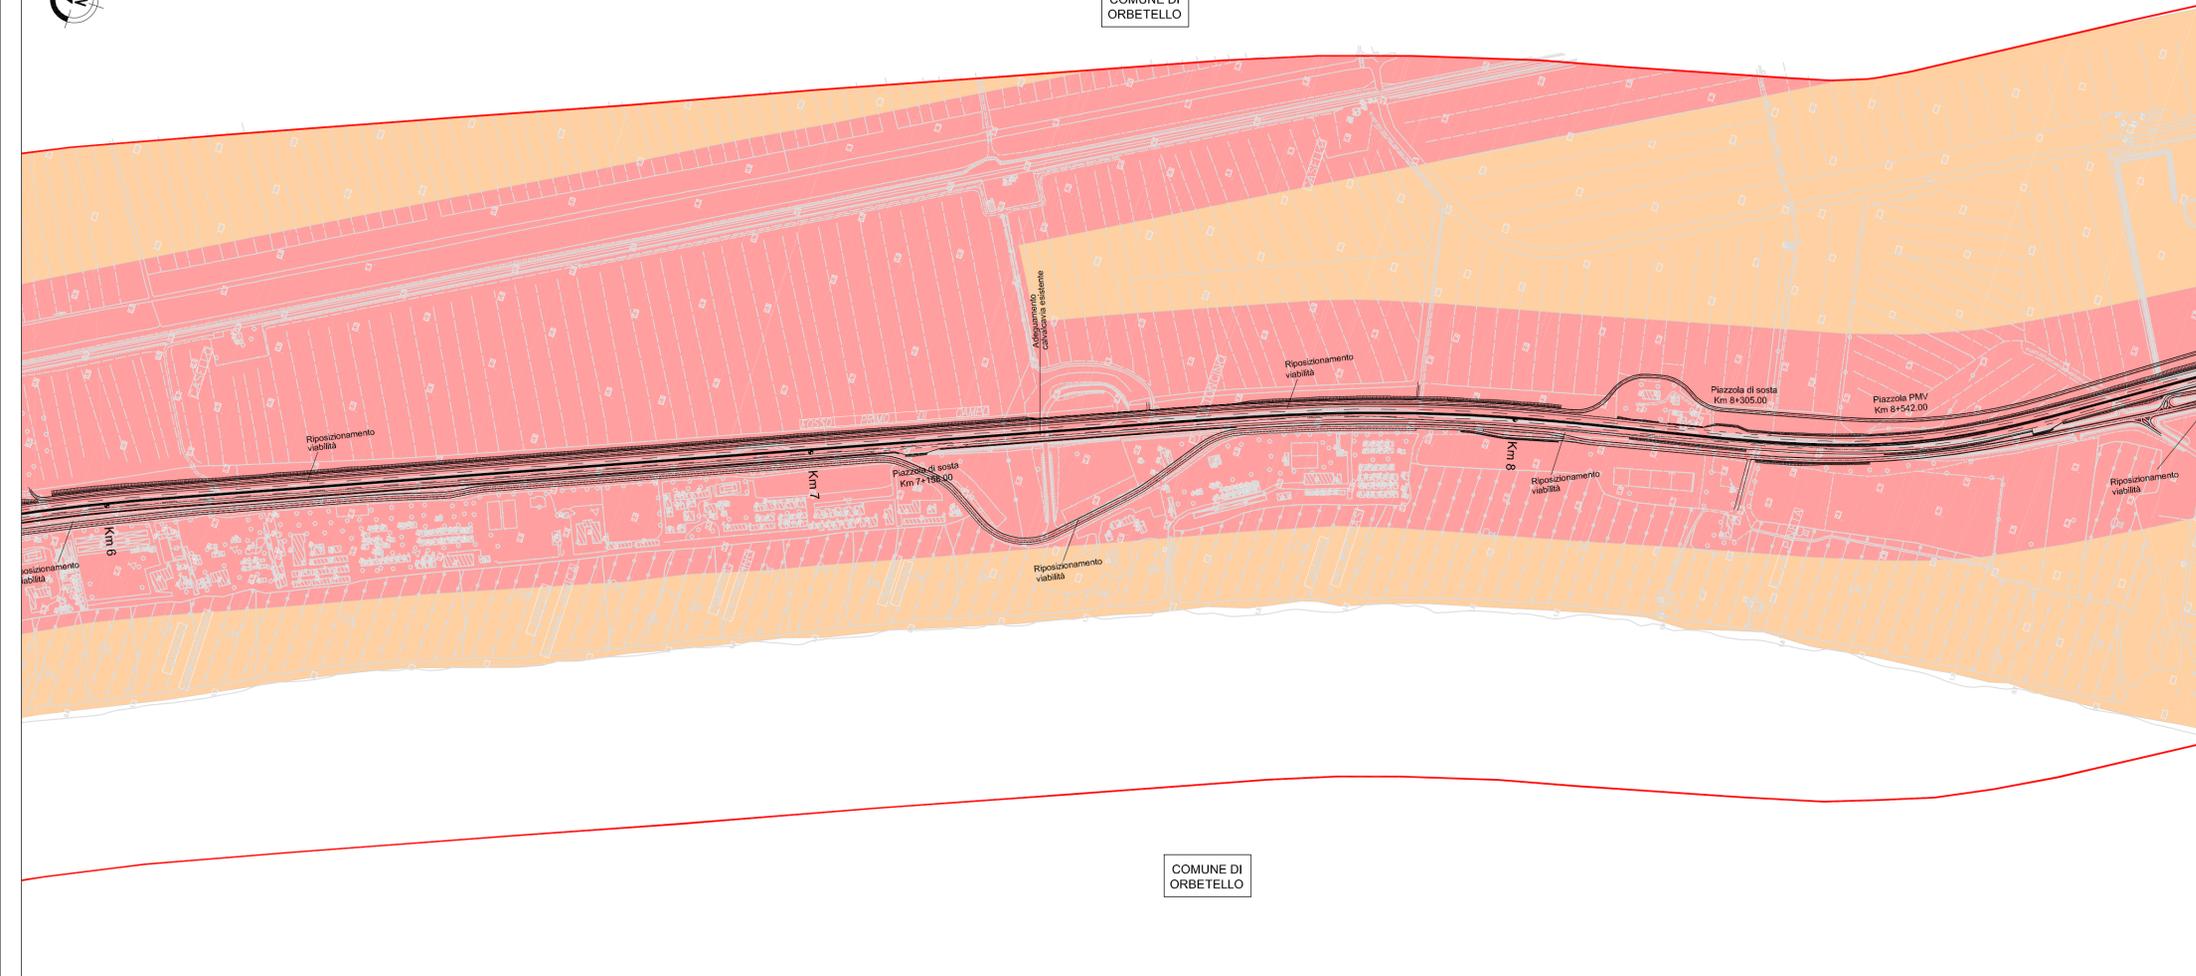

COMUNE DI ORBETELLO



LEGENDA

- CLASSE I - Aree particolarmente protette d. 50 n. 40 - dB(A)
- CLASSE II - Aree prevalentemente residenziale d. 55 n. 45 - dB(A)
- CLASSE III - Aree di tipo misto d. 60 n. 50 - dB(A)
- CLASSE IV - Aree di intensa attività umana d. 65 n. 55 - dB(A)
- CLASSE V - Aree prevalentemente industriali d. 70 n. 60 - dB(A)
- CLASSE VI - Aree esclusivamente industriali d./n. 70 - dB(A)
- Area destinata a spettacolo


- Ricettori sensibili
- R1** = Edificio scolastico
- R2** = Struttura ospedaliera
- R3** = Casa di riposo

FASCIA DI PERTINENZA


- 500m dal ciglio esterno del progetto

- Progetto
- Limiti comunali
- S.S.1 Aurelia
- Corsi d'acqua

QUADRO D'UNIONE - LOTTO 5B

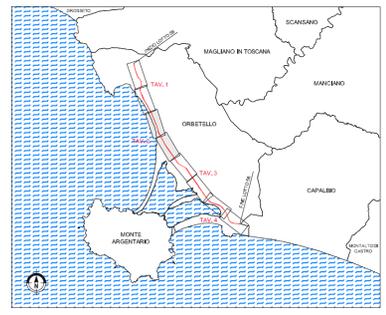

COMUNE DI ORBETELLO

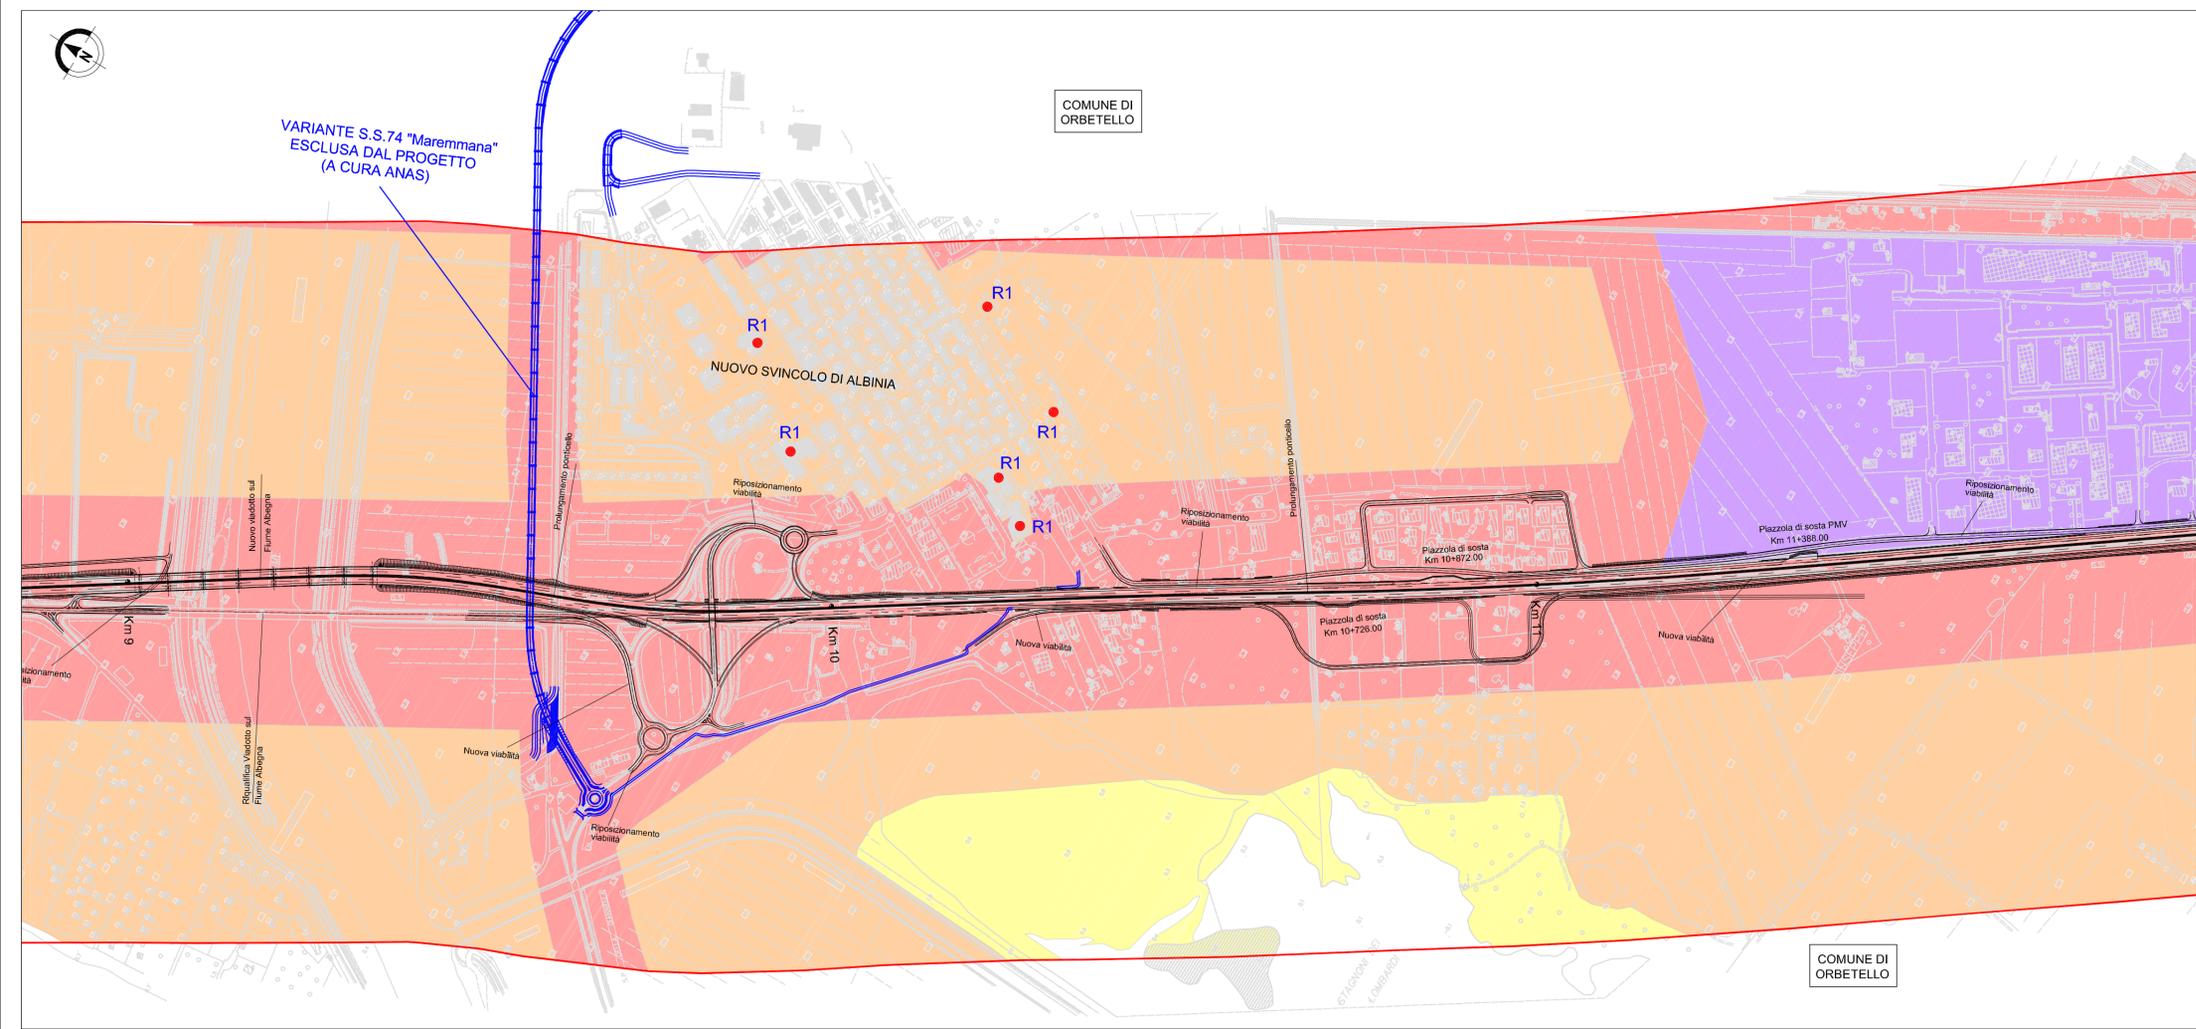

Società Autostrada Tirrenica p.A.
GRUPPO AUTOSTRADALE PER L'ITALIA S.p.A.

AUTOSTRADA (A12) : ROSIGNANO – CIVITAVECCHIA
LOTTO 5B

TRATTO: FONTEBLANDA-ANSEDONIA

PROGETTO DEFINITIVO
INFRASTRUTTURA STRATEGICA DI PREMINENTE INTERESSE NAZIONALE LE CUI PROCEDURE DI APPROVAZIONE SONO REGOLATE DALL' ART. 161 DEL D.LGS. 163/2006

STUDIO DI IMPATTO AMBIENTALE

QUADRO DI RIFERIMENTO AMBIENTALE

CARTA DELLA ZONIZZAZIONE ACUSTICA DEL
COMUNE DI ORBETELLO
TAV. 2/4

IL RESPONSABILE PROGETTAZIONE SPECIALISTA Ing. Ferruccio Bucalo Ord. Ingg. Genova N. 4940 RESPONSABILE UFFICIO MM-SUA	IL RESPONSABILE INTEGRAZIONE PRESTAZIONI SPECIALISTICHE Ing. Alessandro Affi Ord. Ingg. Milano N. 20015 COORDINATORE GENERALE APS	IL DIRETTORE TECNICO Ing. Maurizio Torreali Ord. Ingg. Milano N. 16492 RESPONSABILE DIREZIONE SVILUPPO INFRASTRUTTURE
---	---	---

RIFERIMENTO ELABORATO	DIRETTORE			FILE		DATA:	REVISIONE	
	codice commessa	Al. Prog.	Unità	n. progressivo		FEBBRAIO 2011	n.	data
	12121405	SUA	332	-1		1:5.000	1	GIUGNO 2011

spea ingegneria europea	ELABORAZIONE GRAFICA A CURA DI: ELABORAZIONE PROGETTUALE A CURA DI: Arch. Mario Canato - O.A. Venezia N.1294
CONSULENZA A CURA DI:	IL RESPONSABILE UFFICIO/UNITÀ Ing. Ferruccio Bucalo O. I. Genova N. 4940

RESPONSABILE DI COMMESSA Ing. Giambattista Brancaccio Ord. Ingg. Roma N. 15710	VISTO DEL COMMITTENTE 	VISTO DEL CONCEDENTE
COORDINATORE OPERATIVO DI PROGETTO		

IL PRESENTE DOCUMENTO NON POTRÀ ESSERE COPIATO, RIPRODOTTO O ALTRIMENTI PUBBLICATO, IN TUTTO O IN PARTE, SENZA IL CONSENSO SCRITTO DELLA SOC. AUTOSTRADALE PER L'ITALIA S.P.A. OGNI UTILIZZO NON AUTORIZZATO SARÀ PERSOCCO A NORMA DI LEGGE. THE DOCUMENT MAY NOT BE COPIED, REPRODUCED OR PUBLISHED, EITHER IN PART OR IN ITS ENTIRETY, WITHOUT THE WRITTEN PERMISSION OF SOC. AUTOSTRADALE PER L'ITALIA S.P.A. UNAUTHORIZED USE WILL BE PROSECUTED BY LAW.