



PIANTA SCAVI
Scala 1:100

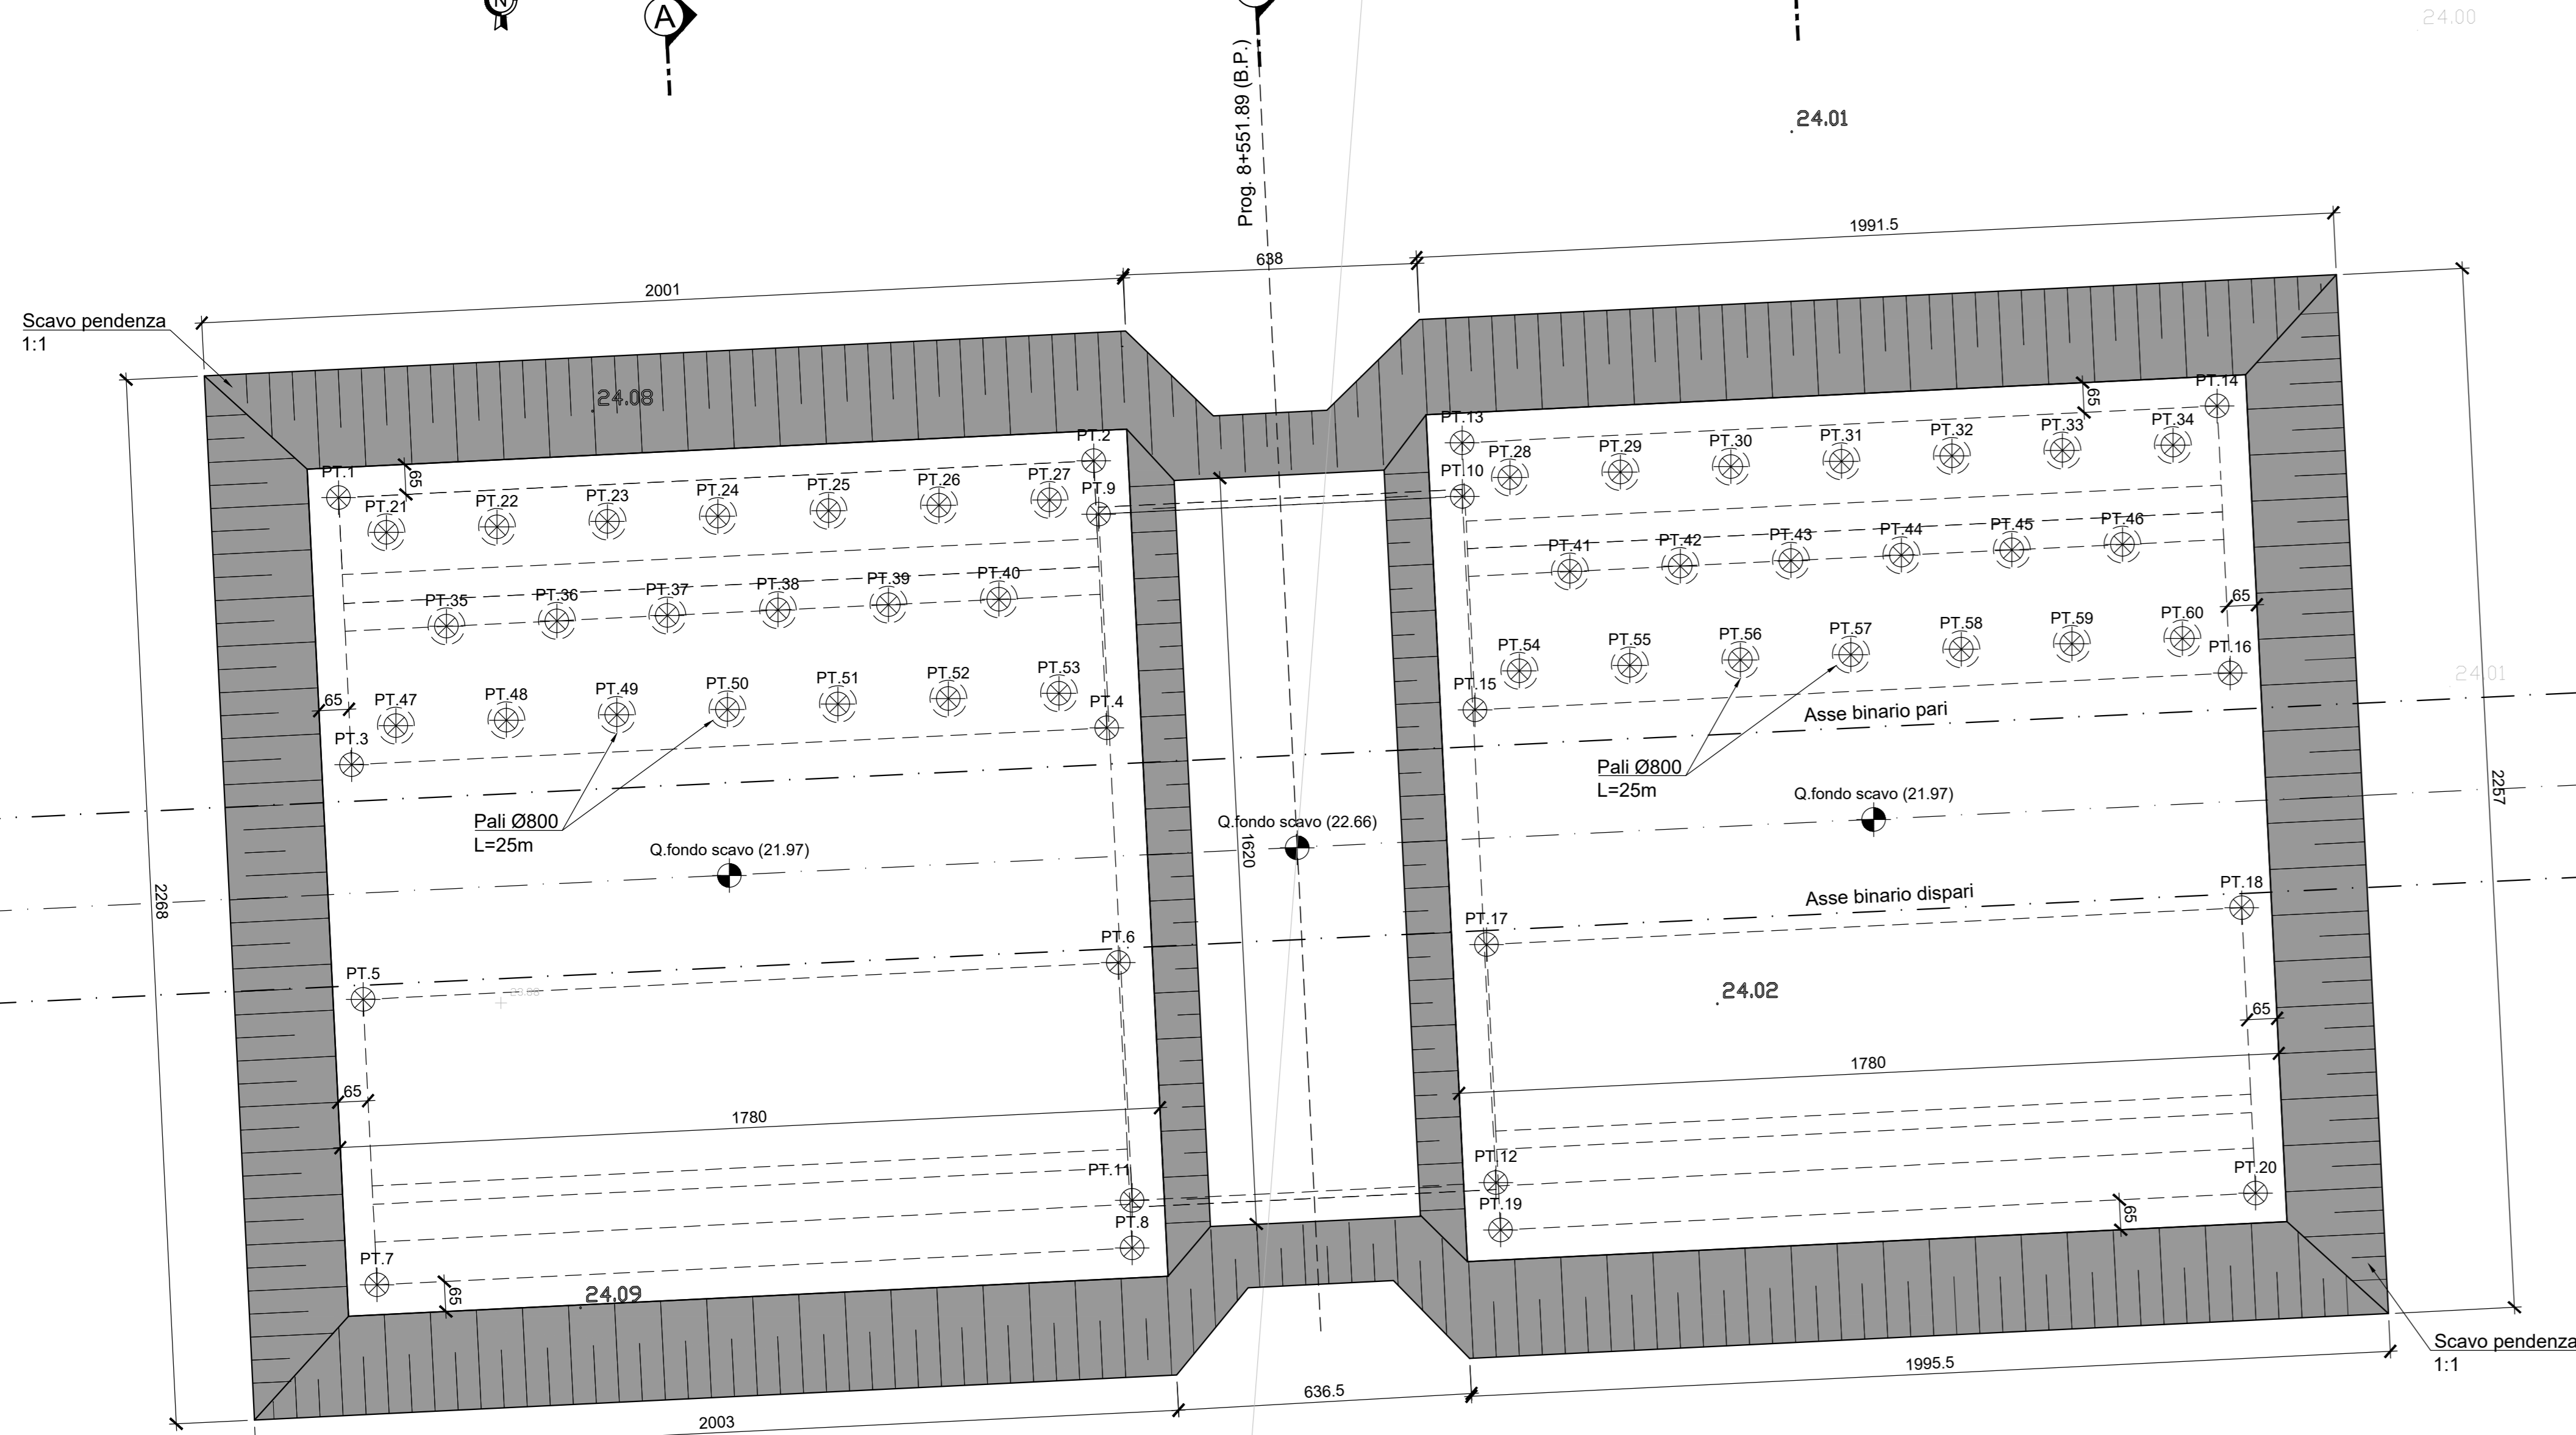

SEZIONE B-B
Scala 1:100

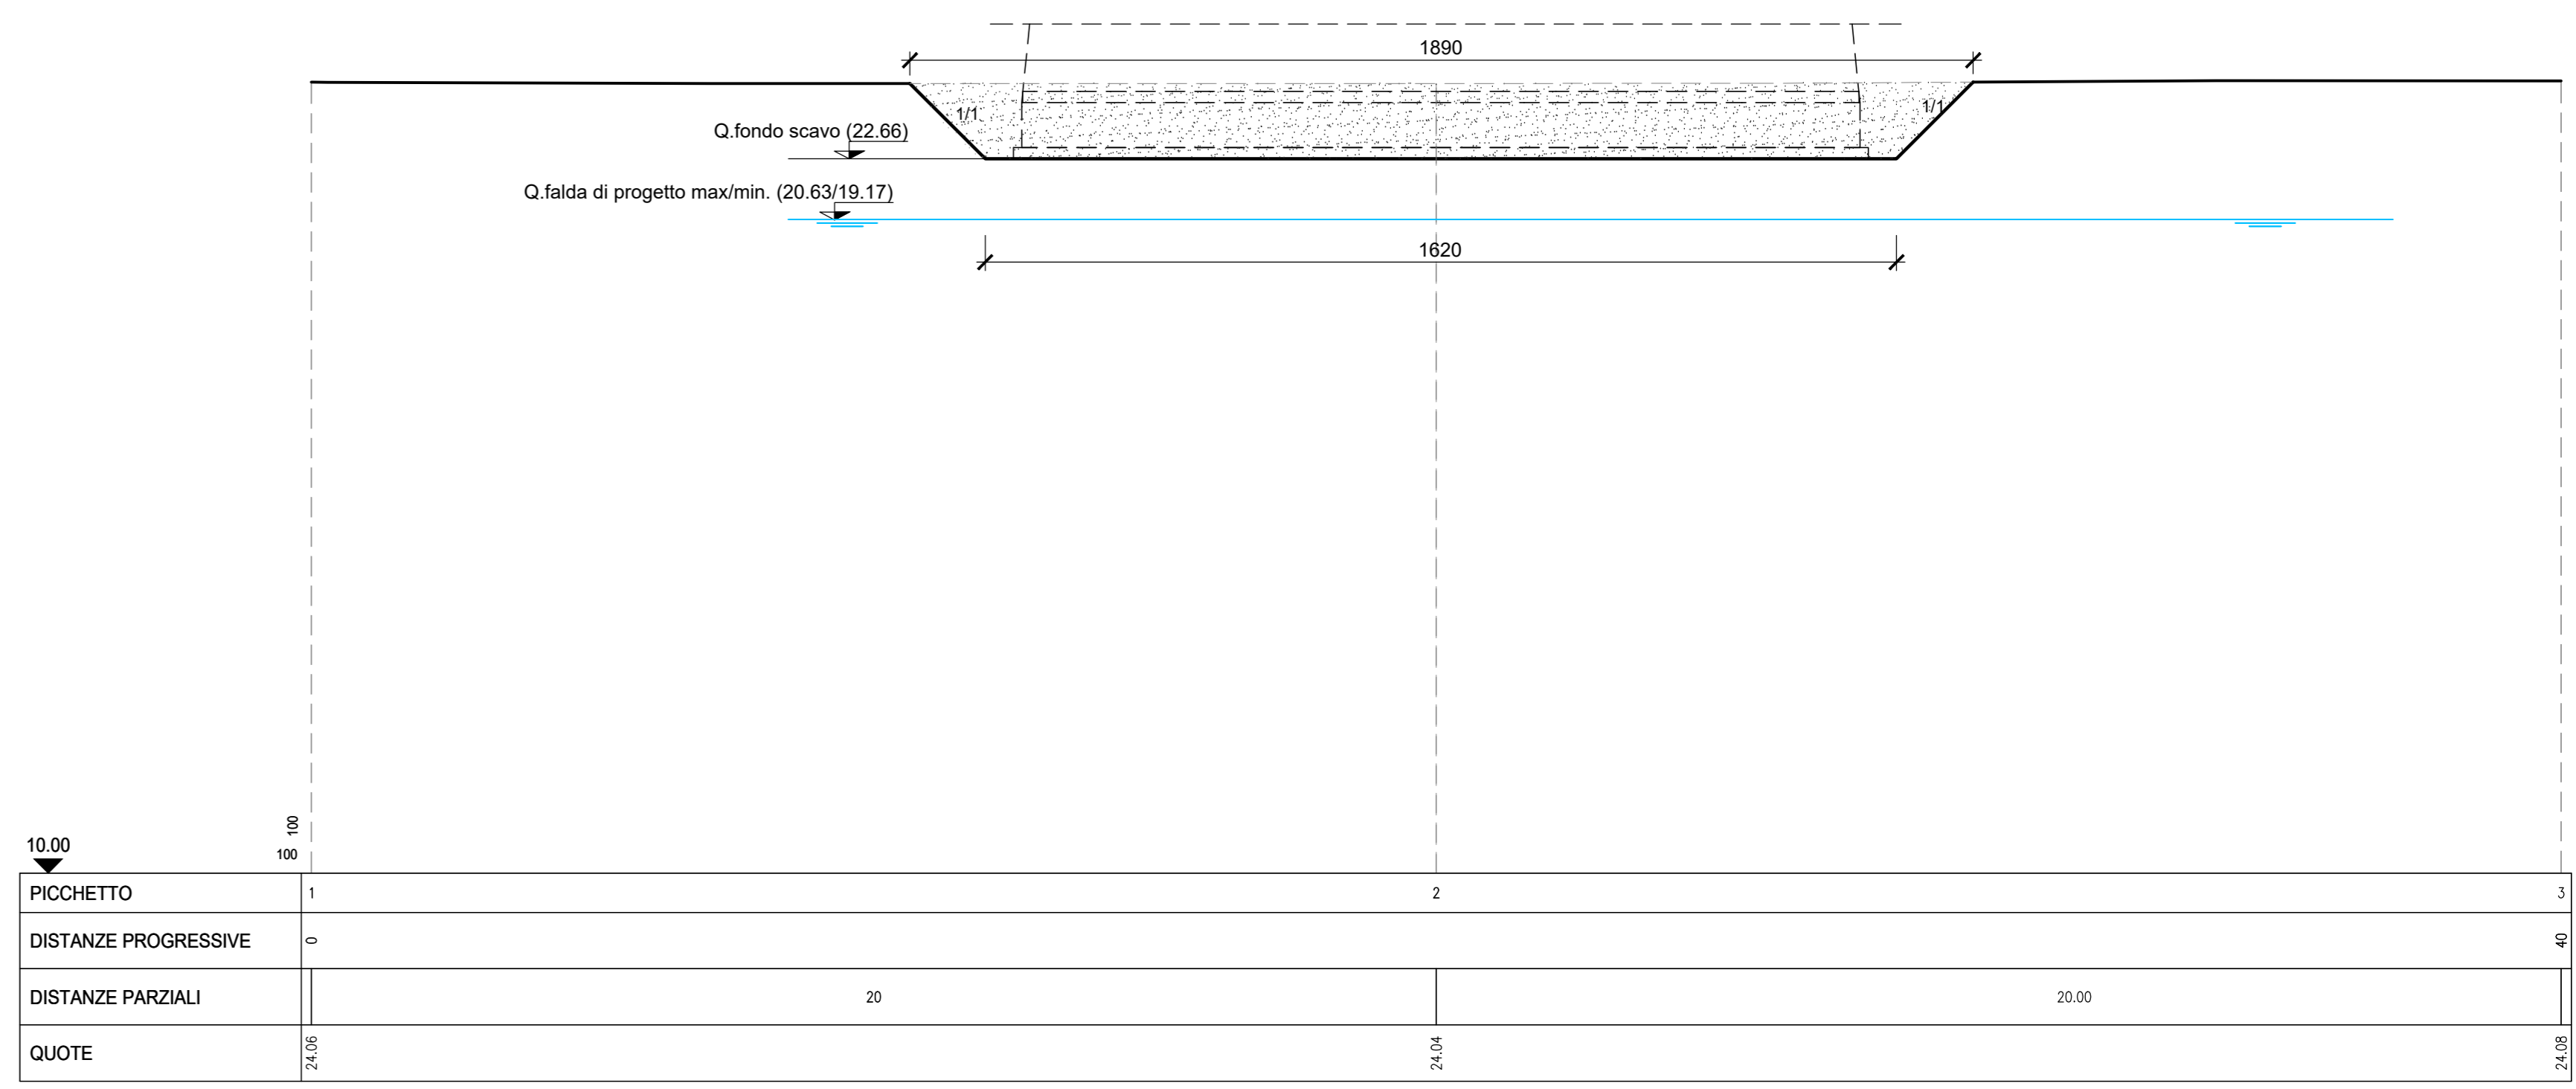


COORDINATE DI TRACCIAMENTO
PALI DI FONDAZIONE

PUNTO	X* (m)	Y* (m)
Pt. 21	13493.6163	31384.0839
Pt. 22	13493.8211	31379.8889
Pt. 23	13494.9173	31382.0449
Pt. 24	13496.0134	31384.2009
Pt. 25	13496.2182	31380.0059
Pt. 26	13497.3144	31382.1619
Pt. 27	13498.4106	31384.3179
Pt. 28	13498.6154	31380.1229
Pt. 29	13499.7116	31382.2789
Pt. 30	13500.8077	31384.4349
Pt. 31	13501.0125	31380.2399
Pt. 32	13502.1087	31382.3959
Pt. 33	13503.2049	31384.5519
Pt. 34	13503.4097	31380.3569
Pt. 35	13504.5058	31382.5129
Pt. 36	13505.6020	31384.6689
Pt. 37	13505.8068	31380.4739
Pt. 38	13506.9030	31382.6299
Pt. 39	13507.9992	31384.7859
Pt. 40	13508.2039	31380.5910
Pt. 41	13517.9873	31385.2735
Pt. 42	13518.1921	31381.0785
Pt. 43	13519.2882	31383.2345
Pt. 44	13520.3844	31385.3905
Pt. 45	13520.5892	31381.1955
Pt. 46	13521.6854	31383.3515
Pt. 47	13522.7816	31385.5075
Pt. 48	13522.9863	31381.3125
Pt. 49	13524.0825	31383.4685
Pt. 50	13525.1787	31385.6245
Pt. 51	13525.3835	31381.4295
Pt. 52	13526.4797	31383.5855
Pt. 53	13527.5759	31385.7415
Pt. 54	13527.7806	31381.5465
Pt. 55	13528.8768	31383.7025
Pt. 56	13529.9730	31385.8585
Pt. 57	13530.1778	31381.6635
Pt. 58	13531.2740	31383.8195
Pt. 59	13532.3702	31385.9755
Pt. 60	13532.5749	31381.7805


ELABORATI DI RIFERIMENTO

- PER LE CARATTERISTICHE DEI MATERIALI SI RIMANDA ALL'ELABORATO IF1M00ZZTSL0000001.
- PER I PARTICOLARI COSTRUTTIVI SI RIMANDA AGLI ELABORATI IF1M00ZZBBIF0001002 E IF1M00ZZBBIF0001003.
- PER LE ZONE DI TRANSIZIONE SI RIMANDA ALL'ELABORATO IF1M00ZZWZSL0000001.

SEZIONE A-A
Scala 1:100

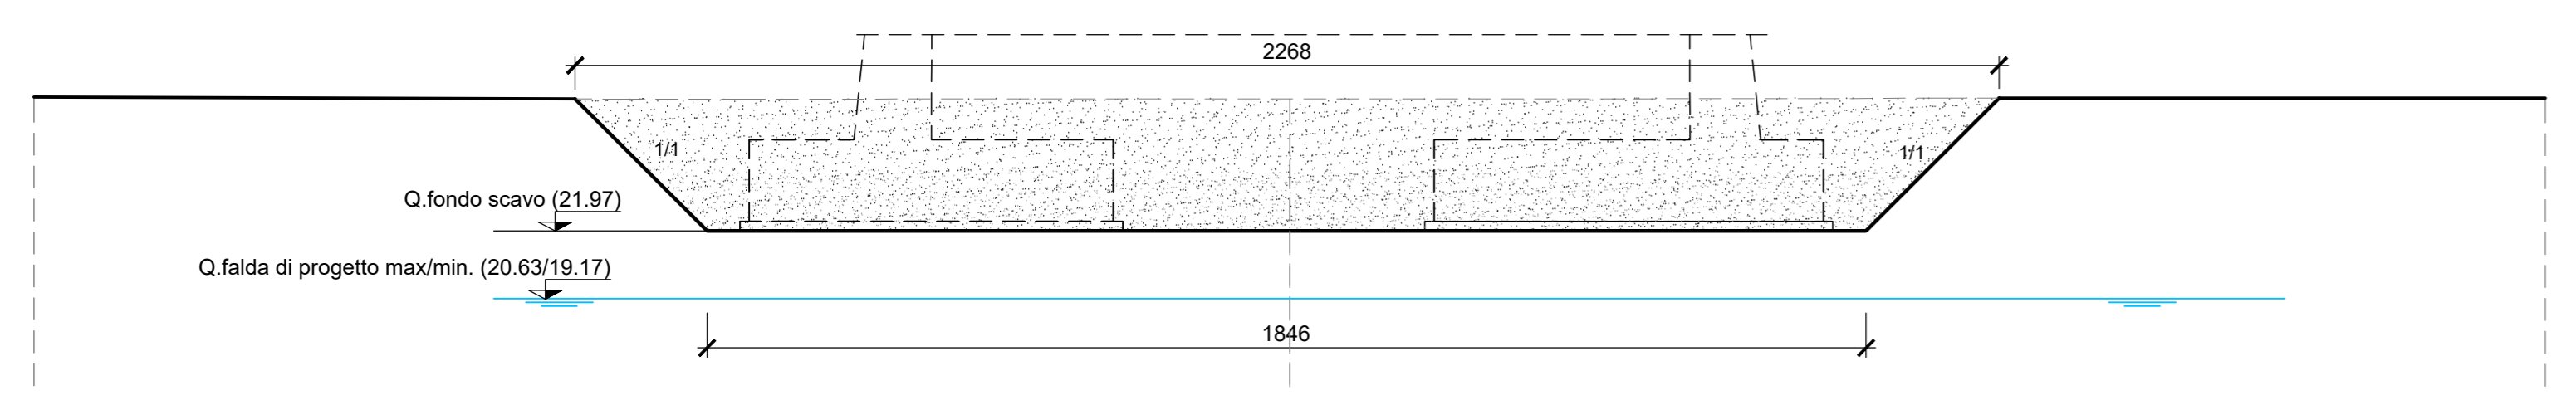

SEZIONE C-C
Scala 1:100

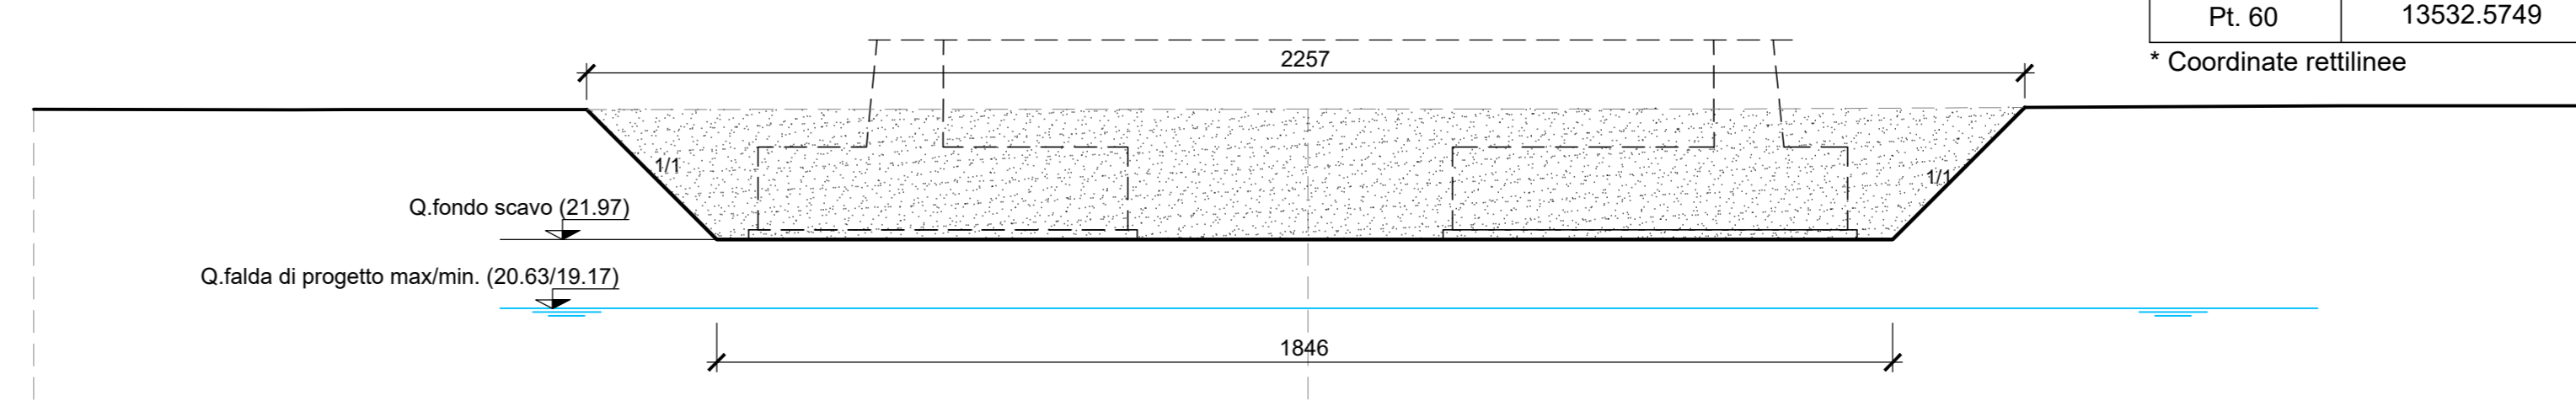

PICCHETTO	1	2	3
DISTANZE PROGRESSIVE	0	20	20
DISTANZE PARZIALI	20	20	20
QUOTE	24.02	24.02	24.02

PICCHETTO	1	2	3
DISTANZE PROGRESSIVE	0	20	20
DISTANZE PARZIALI	20	20	20
QUOTE	24.02	24.02	24.02

COMMITTENTE: **RFI**
RETE FERROVIARIA ITALIANA
GRUPPO FERROVIE DELLO STATO ITALIANO

DIREZIONE LAVORI: **ITALFER**
GRUPPO FERROVIE DELLO STATO ITALIANO

APPALTATORE: **salini impregilo** **ASTALDI**

PROGETTAZIONE: **SYSTRA** **SOTECNI** **ROCKSOIL**

PROGETTO ESECUTIVO

LINEA FERROVIARIA NAPOLI - BARI, TRATTA NAPOLI-CANCELLO, IN VARIANTE TRA LE PK 0+000 E PK 15+585, INCLUSE LE OPERE ACCESSORIE, NELL'AMBITO DEGLI INTERVENTI DI CUI AL D.L. 133/2014, CONVERTITO IN LEGGE 164 / 2014

DISEGNO
SL - SOTTOVIA
SL08 - SOTTOPASSO PEDONALE KM 8+551.89
PIANTA SCAVI

APPALTATORE	PROGETTAZIONE
DIRETTORE TECNICO Ing. M. PANISI	DIRETTORE DELLA PROGETTAZIONE Ing. A. CHECCHI

COMMESSA	LOTTO	FASE	ENTE	TIPO DOC.	OPERA/DISCIPLINA	PROGR.	REV.	SCALA:
IF1M	00	E	ZZ	P9	SL0800	001	B	1:100

Rev.	Descrizione	Redatto	Data	Verificato	Data	Approvato	Data	Autorizzato	Data
A	EMMISSIONE PER PLAN	MANFROCELLI	2024/10	MANFROCELLI	2024/10	D'ANGELO	2024/10	MANFROCELLI	
B	EMMISSIONE PER PLAN	MANFROCELLI	10/2024	MANFROCELLI	11/2024	D'ANGELO	11/2024	MANFROCELLI	

File: IF1M.0.0.E.ZZ.P9.SL.08.0.001-B.DWG n. Elab.: