PLANIMETRIA DI INQUADRAMENTO

Scala 1:500

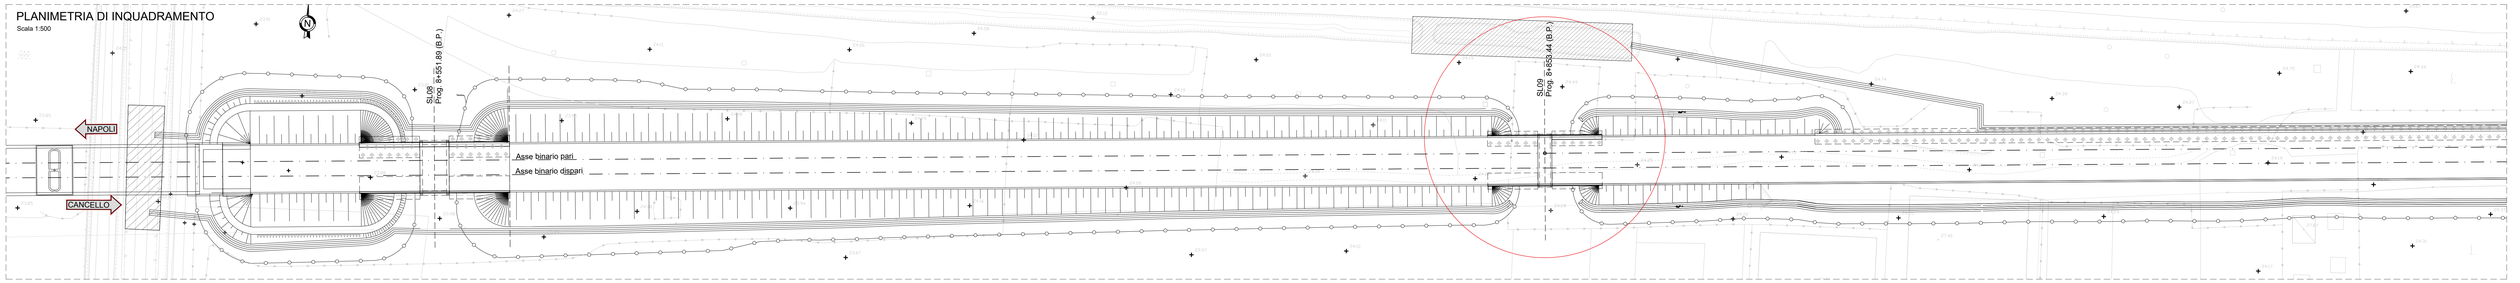

STRALCIO PLANIMETRICO

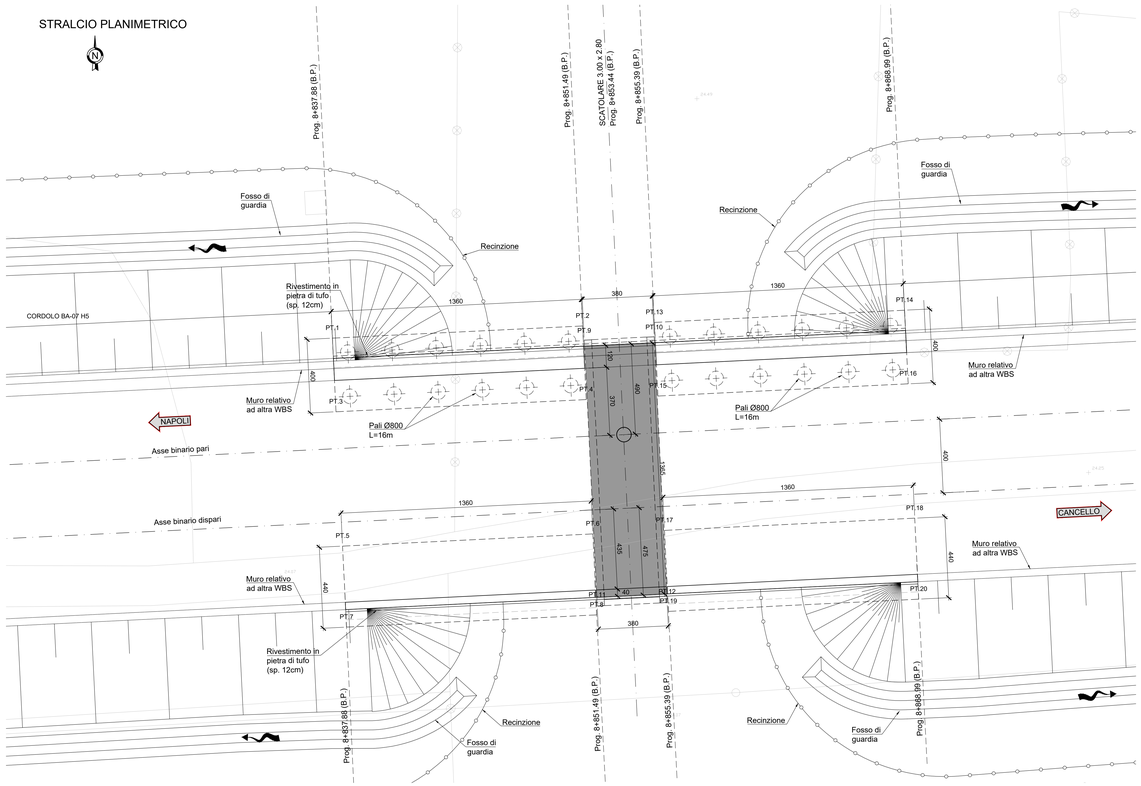

SEZIONE LONGITUDINALE

Scala 1:50

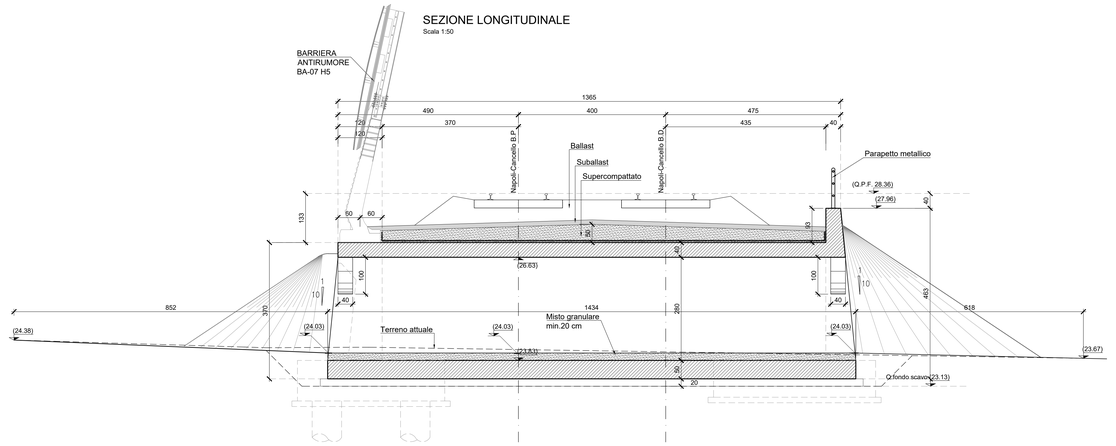

COORDINATE DI TRACCIAMENTO MURI E SCATOLARE

PUNTO	X* (m)	Y* (m)
Pt. 1	13798.6403	31399.1802
Pt. 2	13812.2241	31399.8433
Pt. 3	13798.8353	31395.1849
Pt. 4	13812.4191	31395.8480
Pt. 5	13799.1912	31387.8936
Pt. 6	13812.7750	31388.5567
Pt. 7	13799.4057	31383.4988
Pt. 8	13812.9895	31384.1619
Pt. 9	13812.3140	31399.0267
Pt. 10	13816.1095	31399.2119
Pt. 11	13813.0136	31384.6937
Pt. 12	13816.8091	31384.8790
Pt. 13	13816.1194	31400.0334
Pt. 14	13829.7033	31400.6965
Pt. 15	13816.3145	31396.0382
Pt. 16	13829.8983	31396.7012
Pt. 17	13816.6704	31388.7468
Pt. 18	13830.2542	31389.4099
Pt. 19	13816.8849	31384.3521
Pt. 20	13830.4687	31385.0152

* Coordinate rettilinee

DETTAGLIO FOSSO DI GUARDIA

Scala 1:20

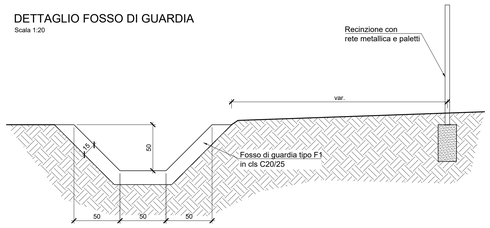

ELABORATI DI RIFERIMENTO

1. PER LE CARATTERISTICHE DEI MATERIALI SI RIMANDA ALL'ELABORATO IF1M00EZZTTSL0000001;
2. PER I PARTICOLARI COSTRUTTIVI SI RIMANDA AGLI ELABORATI IF1M00EZZBBIF0001002 E IF1M00EZZBBIF0001003;
3. PER LE ZONE DI TRANSIZIONE SI RIMANDA ALL'ELABORATO IF1M00EZZWZSL0000001.

PROSPETTO LONGITUDINALE MURO LATO BINARIO DISPARI

Scala 1:100

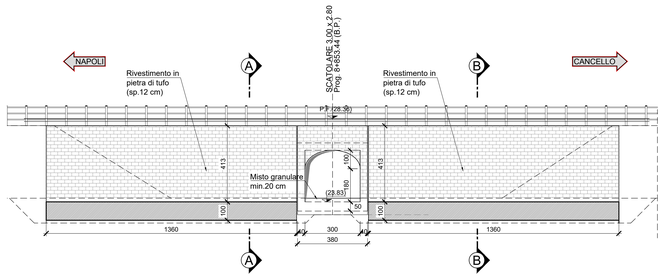

SEZIONE LONGITUDINALE MURO LATO BINARIO PARI

Scala 1:100

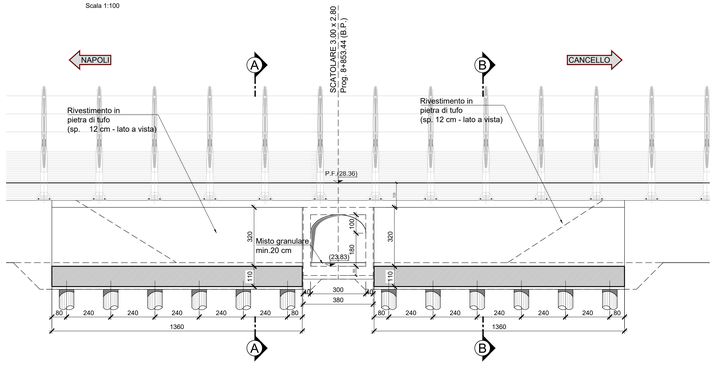

NOTA BENE:Tutte le pareti in c.a. dei paramenti a vista dei muri saranno rivestite con pietra di tufo di spessore 12 cm

COMMITTENTE: RFI RETE FERROVIARIA ITALIANA – GRUPPO FERROVIE DELLO STATO ITALIANE

DIREZIONE LAVORI: ITALFERR – GRUPPO FERROVIE DELLO STATO ITALIANE

APPALTATORE: MANDATARIA: salini impregilo – MANDANTE: ASTALDI

PROGETTAZIONE: MANDATARIA: SYSTRA – MANDANTI: SOTECNI; ROCKSOIL S.p.A.

PROGETTO ESECUTIVO

LINEA FERROVIARIA NAPOLI - BARI, TRATTA NAPOLI-CANCELLO,
IN VARIANTE TRA LE PK 0+000 E PK 15+585, INCLUSE LE OPERE ACCESSORIE,
NELL'AMBITO DEGLI INTERVENTI DI CUI AL D.L. 133/2014, CONVERTITO IN LEGGE 164 / 2014

DISEGNO

SL - SOTTOVIA

SL09 - SOTTPOASSO PEDONALE AL KM 8+853.44

PIANTA, PROFILO E SEZIONI

APPALTATORE	PROGETTAZIONE	
DIRETTORE TECNICO Ing. M. PANSI	DIRETTORE DELLA PROGETTAZIONE Ing. A. CHECCHI	

COMMESSA	LOTTO	FASE	ENTE	TIPO DOC.	OPERA/DISCIPLINA	PROGR.	REV.	SCALA:
IF1M	00	E	ZZ	LZ	SL0900	001	B	varie

Rev.	Descrizione	Redatto	Data	Verificato	Data	Approvato	Data	Autorizzato Data
A	EMISSIONE	DI PLACIDO	24/04/18	MARTUSCELLI	25/04/18	D'ANGELO	26/04/18	MARTUSCELLI
B	EMISSIONE PER RdV	DI PLACIDO	10/09/18	MARTUSCELLI	11/09/18	D'ANGELO	11/09/18	12/09/18

File: IF1M 0 0 E ZZ LZ SL 09 0 0 001-B.DWG — n. Elab.: