




OPERE A PROGETTO: CAVALCAVIA - DEMOLIZIONE RILEVATO ESISTENTE

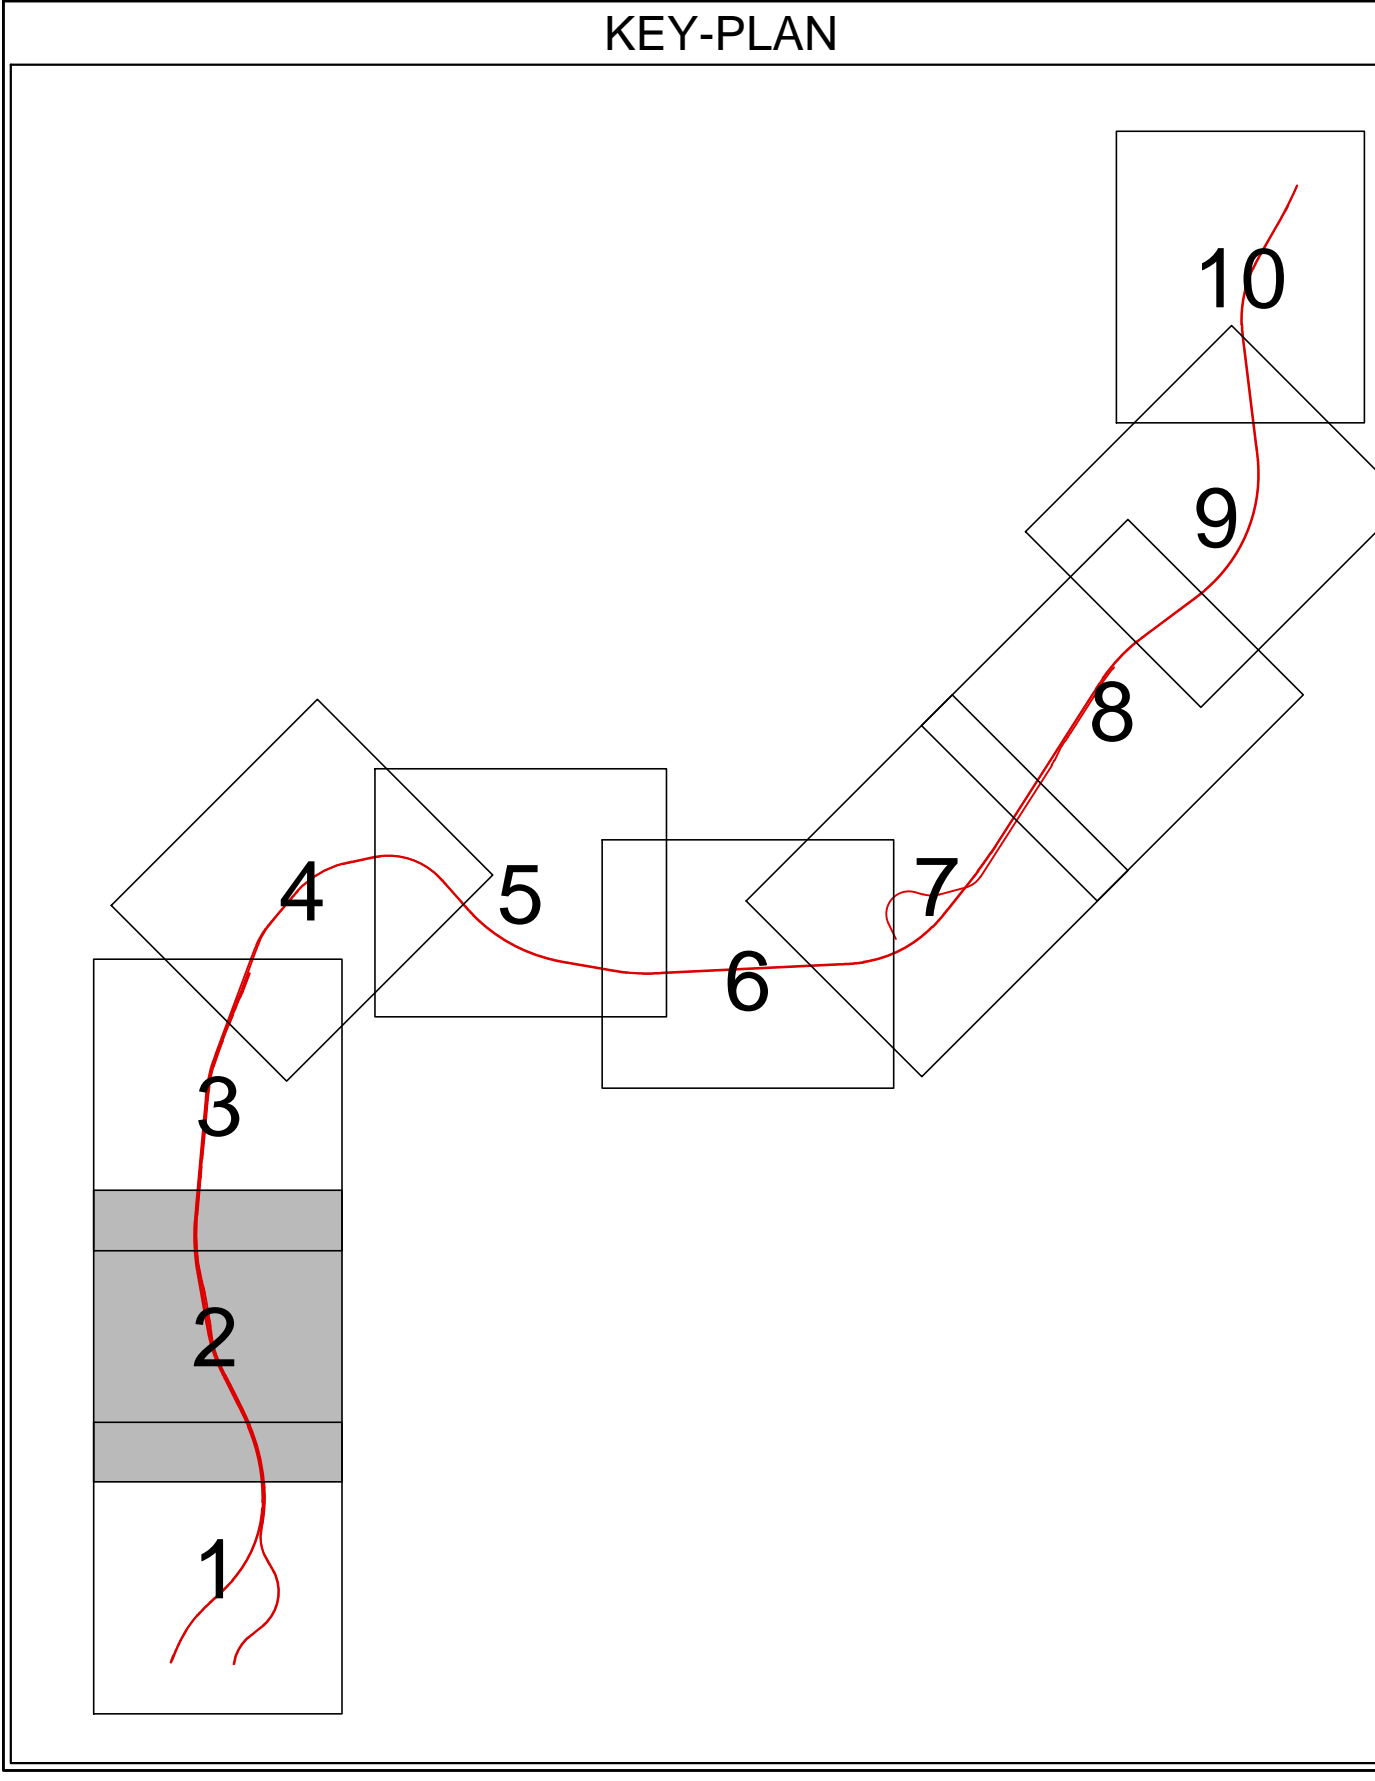

- LEGENDA**
- INDAGINI GEOGNOSTICHE PREGRESSE
 - SONDAGGIO A CAROTAGGIO CONTINUO (6-BH44: DEL 1996)
 - SONDAGGIO A CAROTAGGIO CONTINUO (7-BH44a: DEL 1997)
 - SONDAGGIO A CAROTAGGIO CONTINUO (BH01 - Afragola: DEL 2004)
 - PROVA PENETROMETRICA STATICA CPT DEL 1996-1997
 - INDAGINE GEOGNOSTICA ANNO 2004 - P.P.
 - SONDAGGIO
 - ▲ CPT
 - INDAGINE GEOGNOSTICA ANNO 2009 - P.P.
 - SONDAGGIO A CAROTAGGIO CONTINUO CON PIEZOMETRO A TUBO APERTO
 - INDAGINE GEOGNOSTICA ANNO 2013 - P.D. 1a fase
 - SONDAGGIO A CAROTAGGIO CONTINUO CON PIEZOMETRO A TUBO APERTO
 - SONDAGGIO A CAROTAGGIO CONTINUO CON TUBO PER PROVA DOWN-HOLE
 - INDAGINE GEOGNOSTICA ANNO 2014 - P.D. 2a fase
 - SONDAGGIO A CAROTAGGIO CONTINUO CON TUBO PER PROVA DOWN-HOLE
 - SONDAGGIO A CAROTAGGIO CONTINUO CON PIEZOMETRO A TUBO APERTO
 - INDAGINE GEOGNOSTICA ANNO 2014 - P.D. 3a fase
 - SONDAGGIO A CAROTAGGIO CONTINUO CON TUBO PER PROVA DOWN-HOLE
 - INDAGINE GEOGNOSTICA ANNO 2014 - P.D. 4a fase
 - SONDAGGIO A CAROTAGGIO CONTINUO CON PIEZOMETRO A TUBO APERTO
 - SONDAGGIO A CAROTAGGIO CONTINUO CON TUBO PER PROVA DOWN-HOLE
 - INDAGINE GEOGNOSTICA ANNO 2015 - P.D. 4a fase
 - SONDAGGIO A CAROTAGGIO CONTINUO CON PIEZOMETRO A TUBO APERTO
 - SONDAGGIO A CAROTAGGIO CONTINUO CON TUBO PER PROVA DOWN-HOLE
 - INDAGINE GEOGNOSTICA ANNO 2015 - P.D. 5a fase
 - SONDAGGIO A CAROTAGGIO CONTINUO
 - INDAGINE GEOGNOSTICA INTEGRATIVA P.F. ANNO 2018
 - PROVA PENETROMETRICA STATICA CON PUNTA PIEZOMETRICA CPT
 - SONDAGGIO CON PIEZOMETRO A TUBO APERTO
 - SONDAGGIO A CAROTAGGIO CONTINUO
 - SONDAGGIO A CAROTAGGIO CONTINUO CON TUBO PER PROVA DOWN-HOLE
 - POZZETTI ESPLORATIVI

COMMITTENTE:  **RFI** - RETE FERROVIARIA ITALIANA - GRUPPO FERROVIE DELLO STATO ITALIANE

DIREZIONE LAVORI:  **ITALFERR** - GRUPPO FERROVIE DELLO STATO ITALIANE

APPALTATORE:  **salini impregio**  **ASTALDI**

PROGETTAZIONE:  **SYSTRA**  **SOTECNI**  **ROK**

PROGETTO ESECUTIVO

LINEA FERROVIARIA NAPOLI - BARI, TRATTA NAPOLI-CANCELLO, IN VARIANTE TRA LE PK 0+000 E PK 15+685, INCLUSE LE OPERE ACCESSORIE, NELL'AMBITO DEGLI INTERVENTI DI CUI AL D.L. 133/2014, CONVERTITO IN LEGGE 164 / 2014

DISEGNO

GA - GALLERIE

GA01 - GALLERIA CASALNUOVO DA km 0+550.000 A km 2+660.210

PLANIMETRIA INDAGINI GEOGNOSTICHE 2/2

APPALTATORE	PROGETTAZIONE
DIRETTORE TECNICO	DIRETTORE DELLA PROGETTAZIONE
Ing. M. PANISI	Ing. A. CHECCHI

COMMESSA LOTTO FASE ENTE TIPO DOC. OPERA/DISCIPLINA PROG. REV. SCALA:

IF1M 00 E ZZ P6 GA01010 004 A 1:2.000

Rev.	Descrizione	Redatto	Data	Verificato	Data	Approvato	Data	Autorizzato	Data
A	EMMISSIONE	VITELLO	23/01/18	PERINO	26/01/18	MELICCHIO	30/01/18	PERINO	
B	REVISIONE GENERALE	VITELLO	14/01/18	PERINO	16/01/18	MELICCHIO	16/01/18		

File: IF1M.00.E.ZZ.PG.GA.01.0.0.004.A.DWG n. Ed.: _____