



MONITORAGGIO M1


SEZIONE TRASVERSALE GALLERIA SINGOLA CANNA
scala 1:200

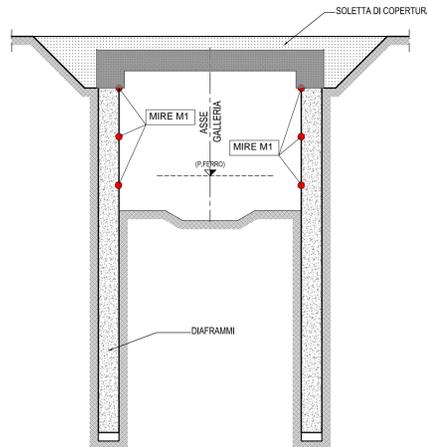

SEZIONE TRASVERSALE IN GALLERIA DOPPIA CANNA
scala 1:200

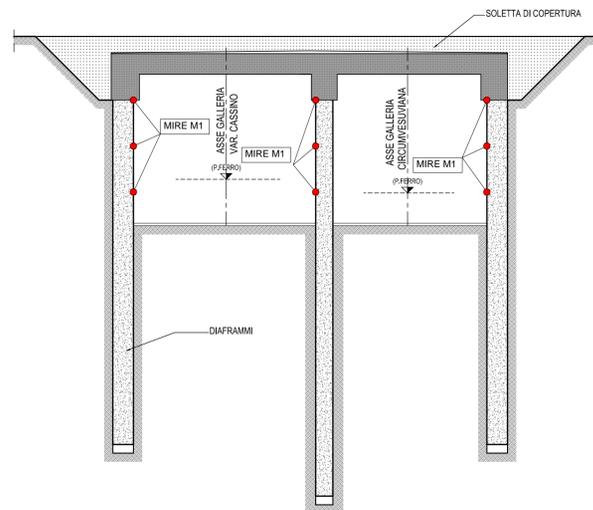


SEZIONE TRASVERSALE IN GALLERIA DOPPIA CANNA - DOPPIO IMPALCATO
scala 1:200

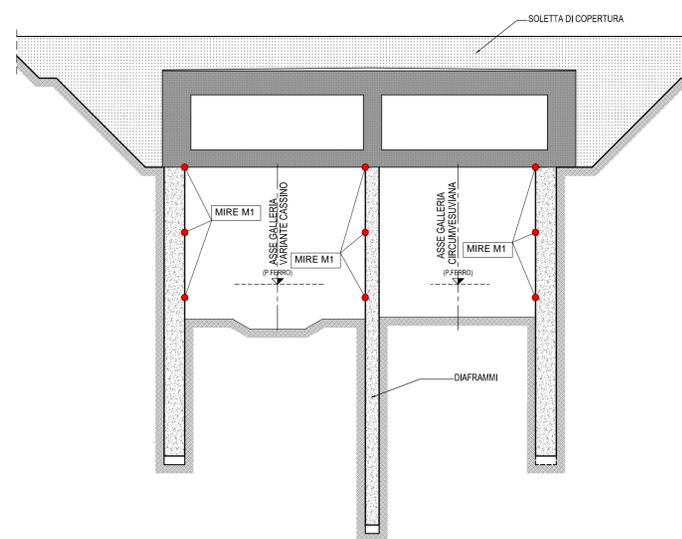


MONITORAGGIO M2


SEZIONE TRASVERSALE GALLERIA SINGOLA CANNA
scala 1:200

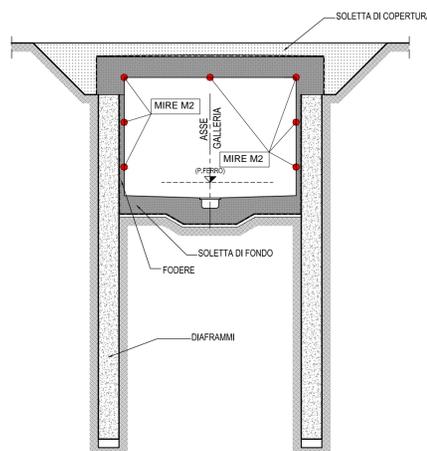

SEZIONE TRASVERSALE IN GALLERIA DOPPIA CANNA
scala 1:200

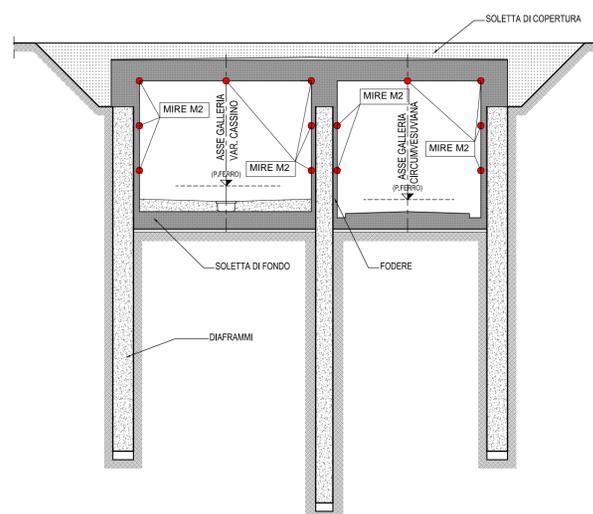

SEZIONE TRASVERSALE IN GALLERIA DOPPIA CANNA - DOPPIO IMPALCATO
scala 1:200

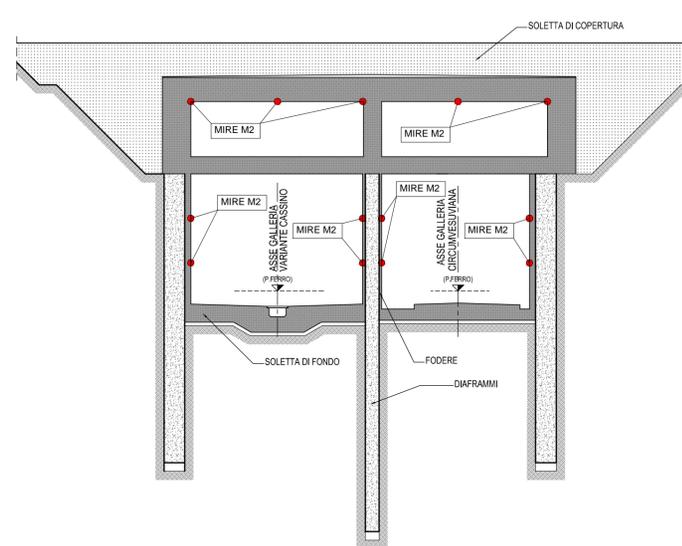

COMMITTENTE:  **RFI**
RETE FERROVIARIA ITALIANA
GRUPPO FERROVIE DELLO STATO ITALIANE

DIREZIONE LAVORI:  **ITALFERR**
GRUPPO FERROVIE DELLO STATO ITALIANE

APPALTATORE: MANDATARIA:  **salini impregilo** MANDANTE:  **ASTALDI**

PROGETTAZIONE: MANDATARIA:  **SYSTRA** MANDANTE:  **SOTECNI**  **ROCKSOIL**
SISTRA GROUP S.p.A. CONSULENZA E ASSISTENZA TECNICA nel campo della GEOTECNICA

PROGETTO ESECUTIVO
LINEA FERROVIARIA NAPOLI - BARI, TRATTA NAPOLI-CANCELLO, IN VARIANTE TRA LE PK 0+000 E PK 15+585, INCLUSE LE OPERE ACCESSORIE, NELL'AMBITO DEGLI INTERVENTI DI CUI AL D.L. 133/2014, CONVERTITO IN LEGGE 164 / 2014
DISEGNO
GA - GALLERIE
GA01 - GALLERIA CASALNUOVO DA KM 0+550.000 A KM 2+860.210
SEZIONI TRASVERSALI DI MONITORAGGIO

APPALTATORE	PROGETTAZIONE
DIRETTORE TECNICO Ing. M. PANISI	DIRETTORE DELLA PROGETTAZIONE Ing. A. CHECCHI

COMMESSA	LOTTO	FASE	ENTE	TIPO DOC.	OPERA/DISCIPLINA	PROGR.	REV.	SCALA:
IF1M	00	E	ZZ	W9	GA0100	001	A	1:200

Rev.	Descrizione	Redatto	Data	Verificato	Data	Approvato	Data	Autorizzato	Data
A	EMMISSIONE	NARDONE	14/06/18	FRANZINO	15/06/18	BELLOCCHI	15/06/18	CASANI	
									30/06/18

File: IF1M.0.0.E.ZZ.W9.GA.01.0.0.001-A.DWG n. Elab.: