



- FASE 07**
- Perforazione del diaframma di compartimentazione per pressurizzare il compartimento 7
 - Demolizione del diaframma con filo diamantato partendo dall'alto*
 - Avanzamento scavo nel compartimento 7 fino al bypass

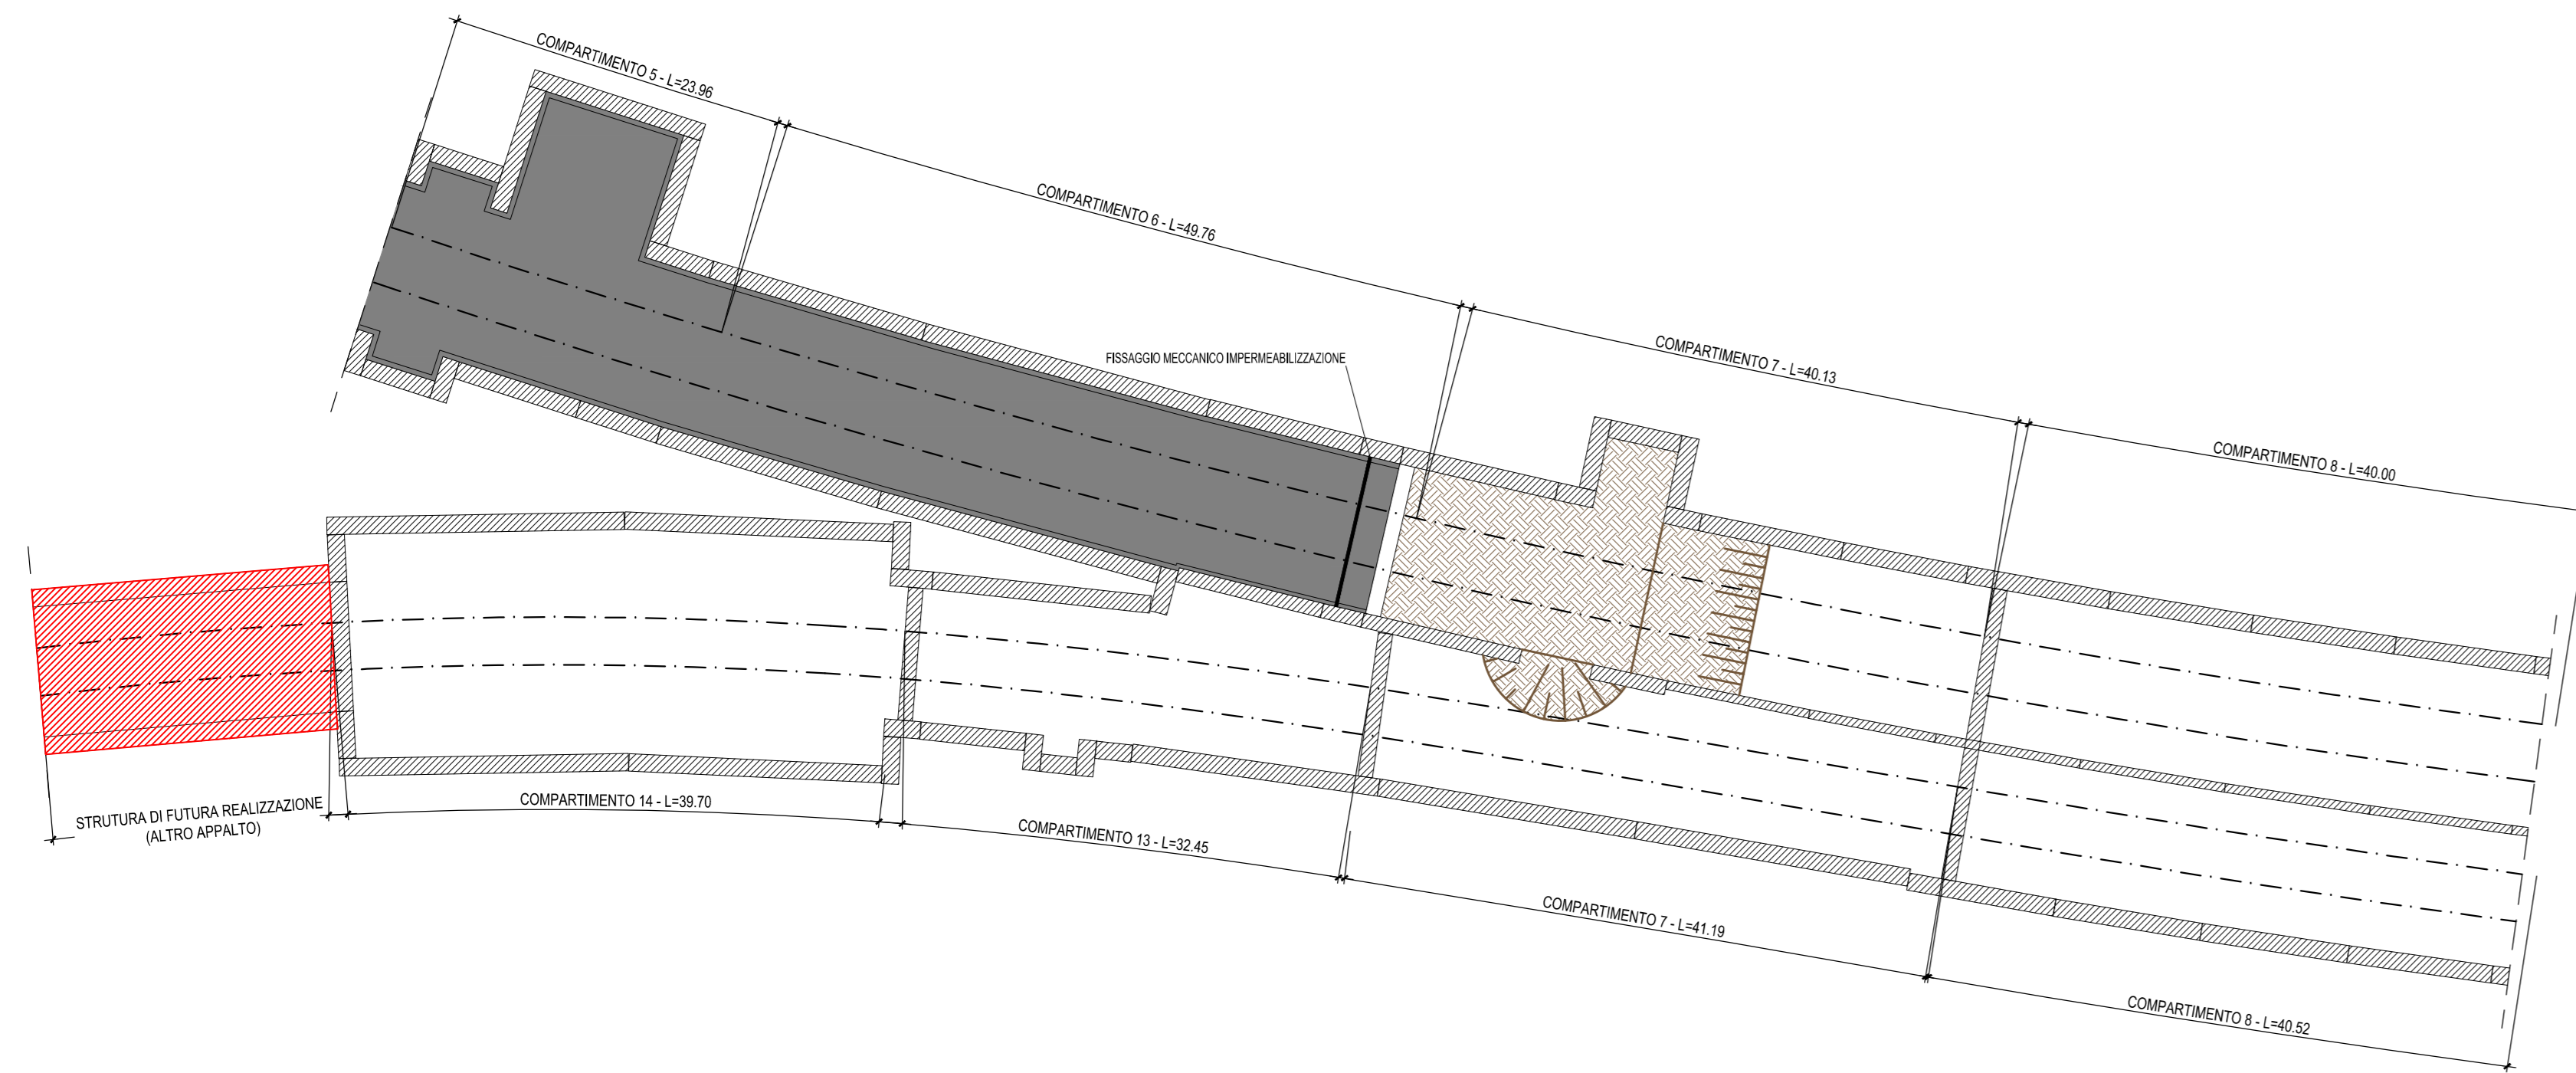


- FASE 08**
- Scavo a piena sezione della porzione del compartimento 7 in corrispondenza della Circumvesuviana

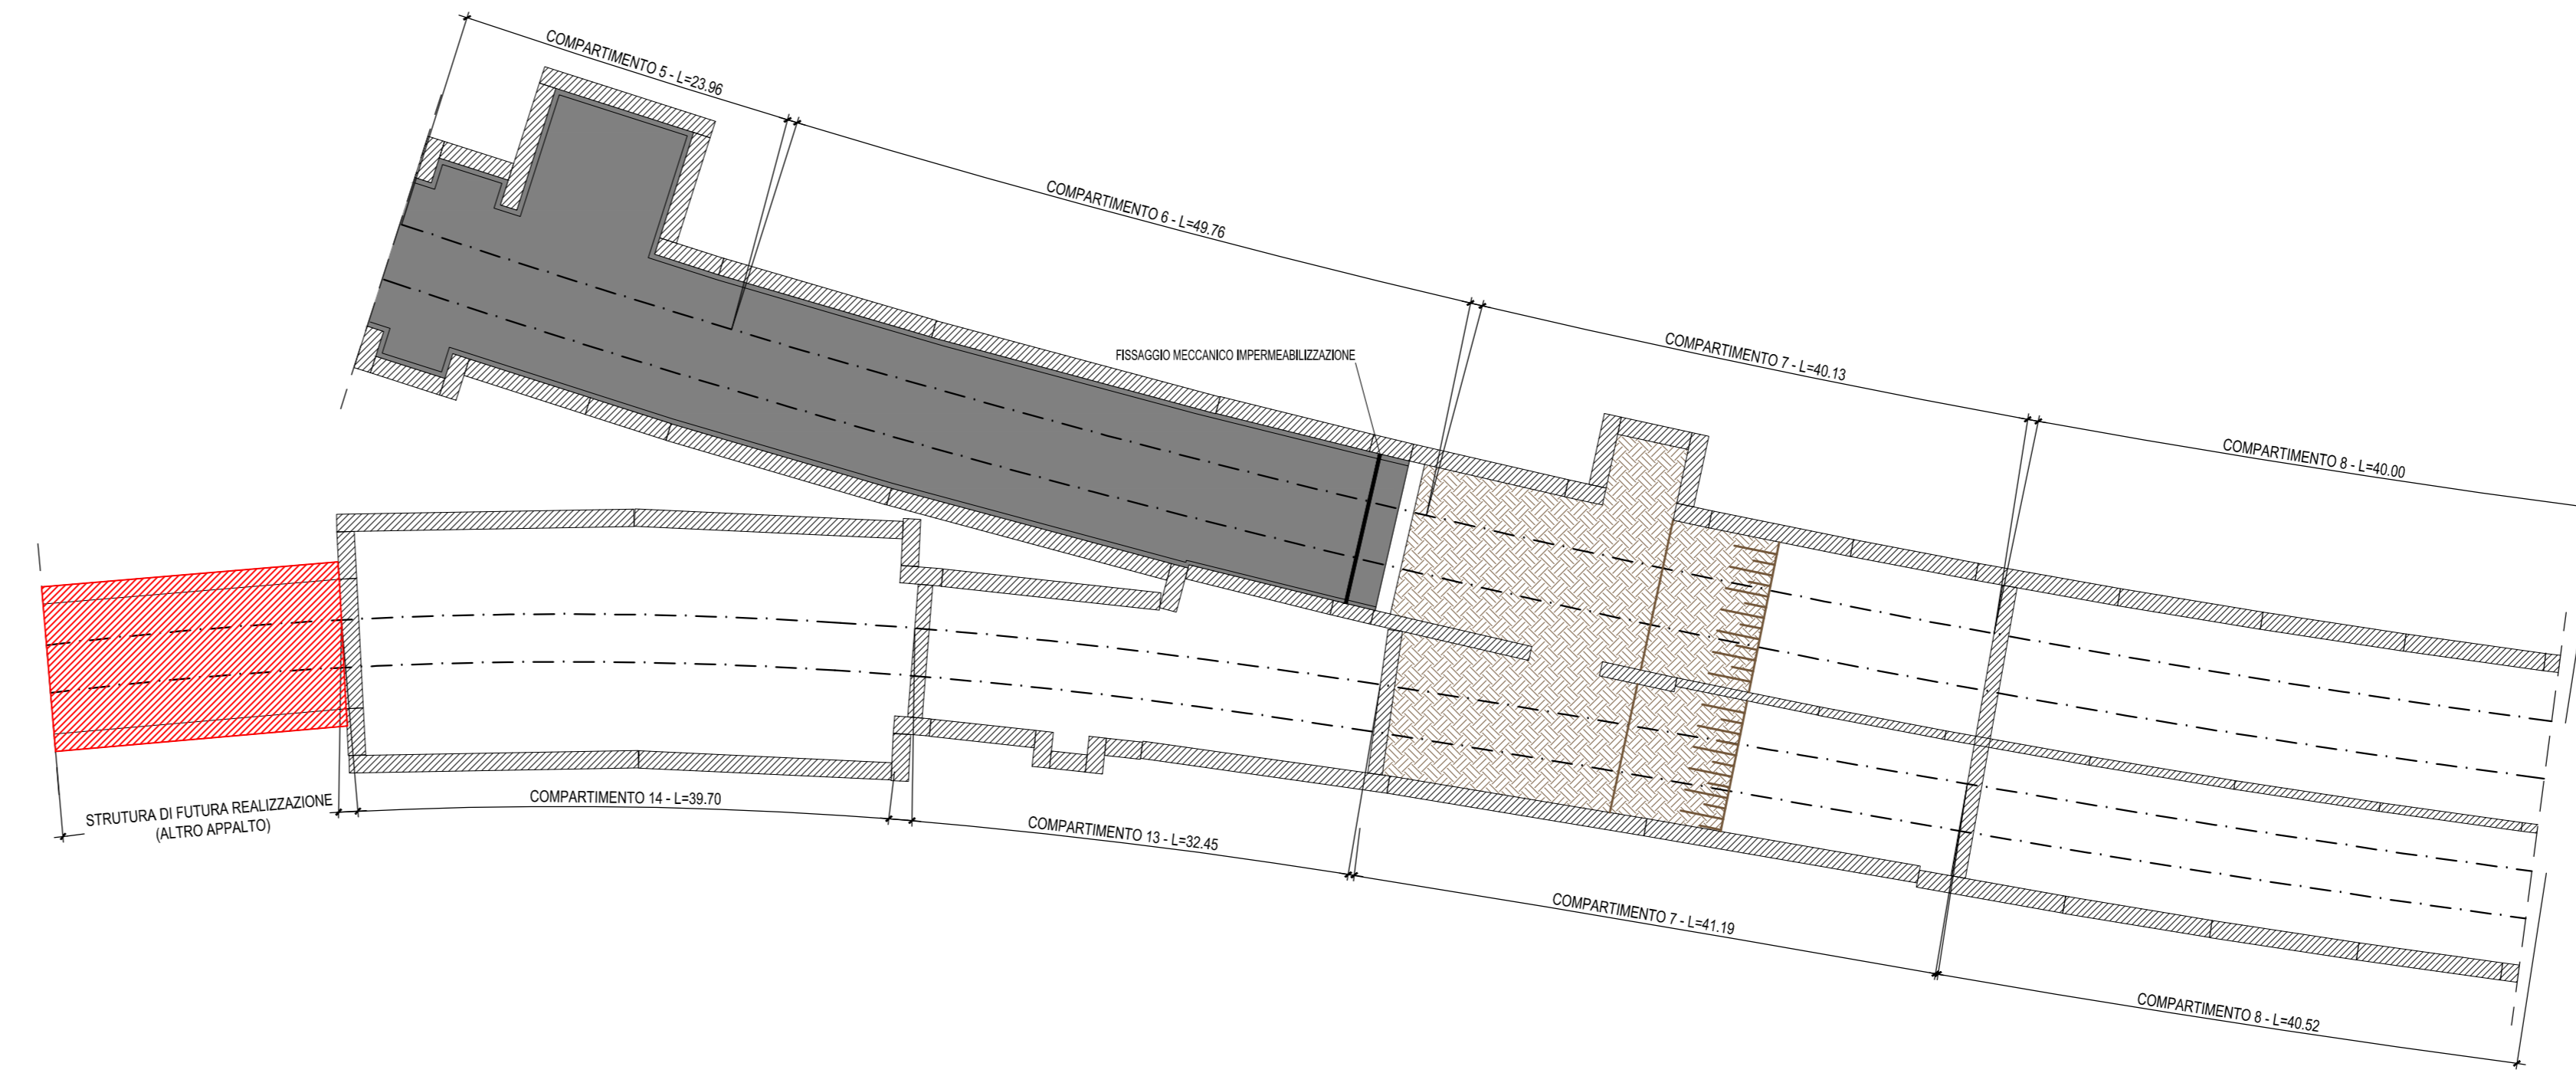


NOTE

* La demolizione avverrà per pannello, per blocchi di altezza di 2 m. Il terreno a tergo del diaframma dovrà essere sagomato secondo l'angolo naturale in modo da garantire la sicurezza dei lavoratori


- FASE 09**
- Completamento scavo a piena sezione compartimento 7 in entrambe le canne contemporaneamente

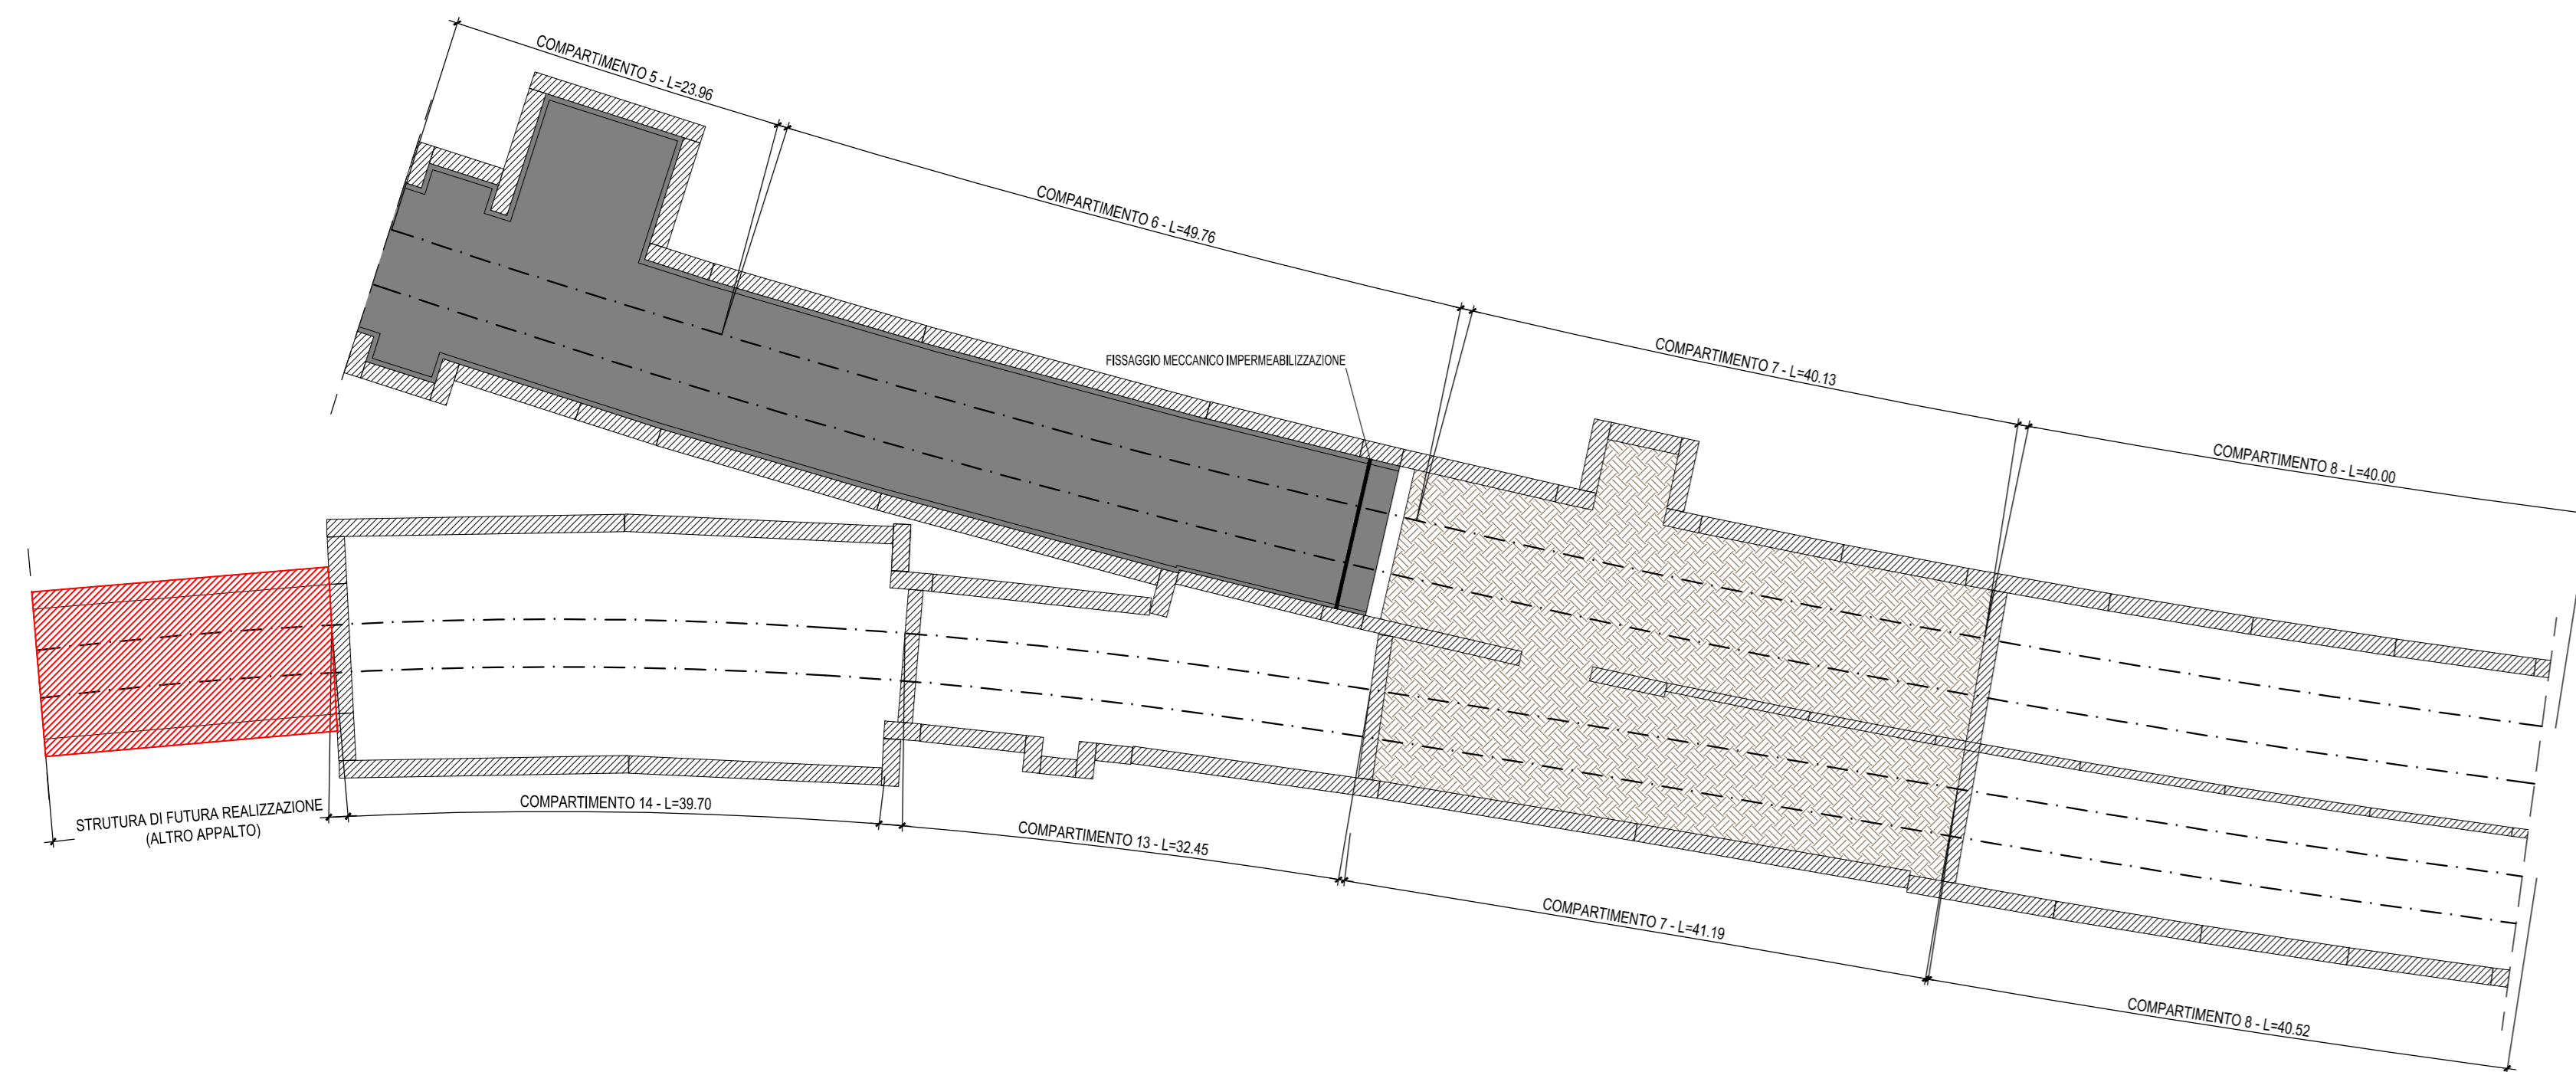


- FASE 10**
- Posatura del magrone
 - Posatura del sistema di impermeabilizzazione nel compartimento 7
 - Fissaggio meccanico dell'impermeabilizzazione tramite piastre metalliche ai diaframmi e al travetto trasversale
 - Getto dei rivestimenti definitivi (solettoni di fondo + fodere) fino a 2m dal diaframma trasversale

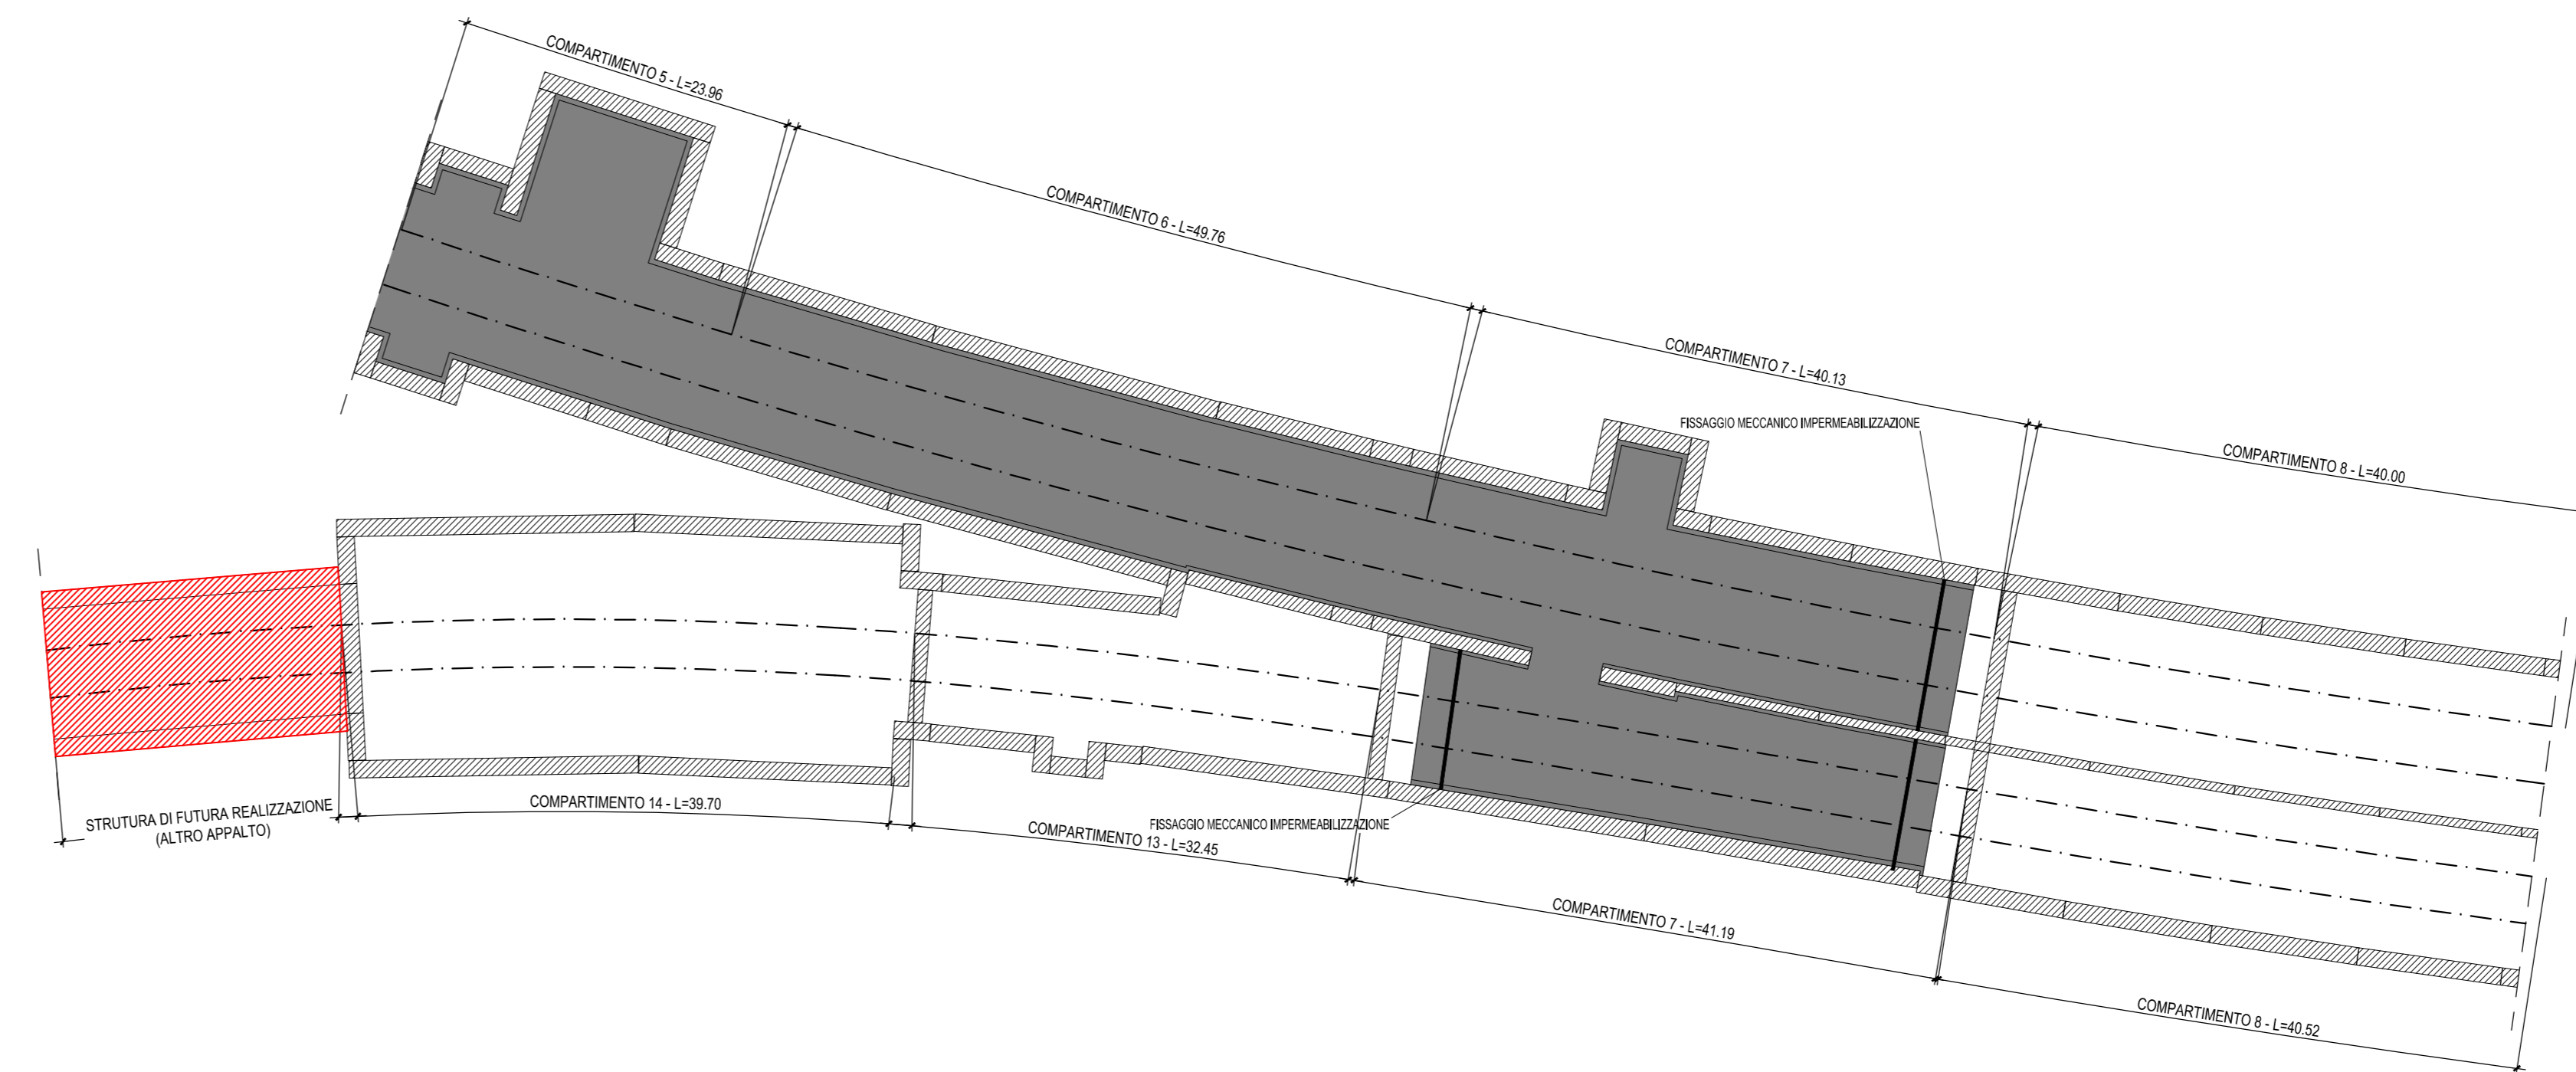

- FASE 11**
- Perforazione del diaframma di compartimentazione per pressurizzare il compartimento 13
 - Demolizione del diaframma con filo diamantato partendo dall'alto*
 - Avanzamento dello scavo a piena sezione compartimento 13

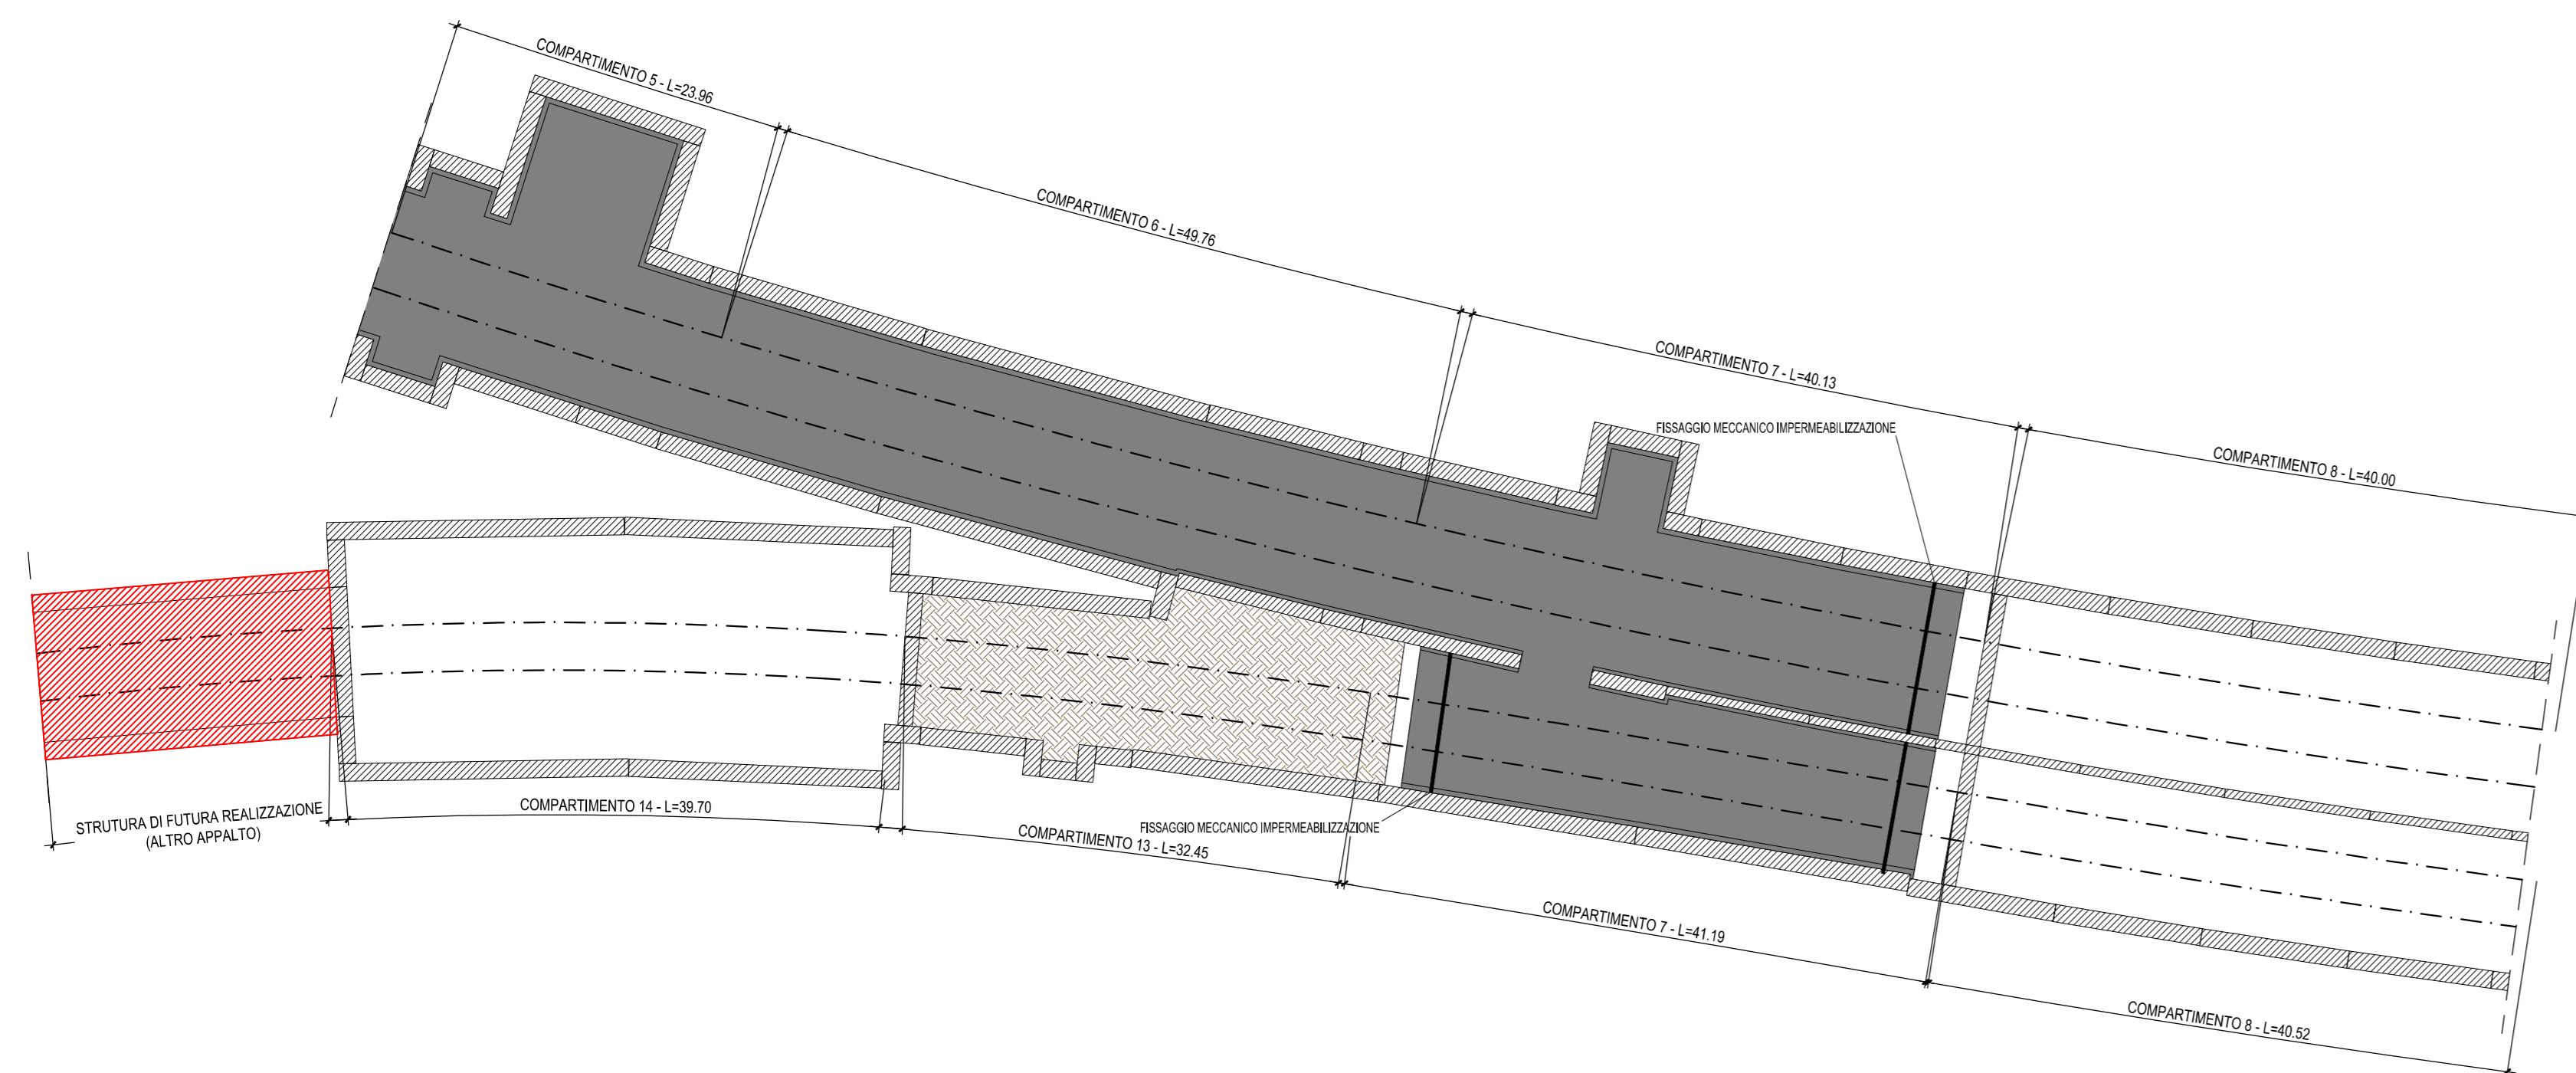

- FASE 12**
- Posatura del magrone
 - Posatura del sistema di impermeabilizzazione nel compartimento 13
 - Fissaggio meccanico dell'impermeabilizzazione tramite piastre metalliche ai diaframmi e al travetto trasversale
 - Getto dei rivestimenti definitivi (solettoni di fondo + fodere) fino a 2m dal diaframma trasversale

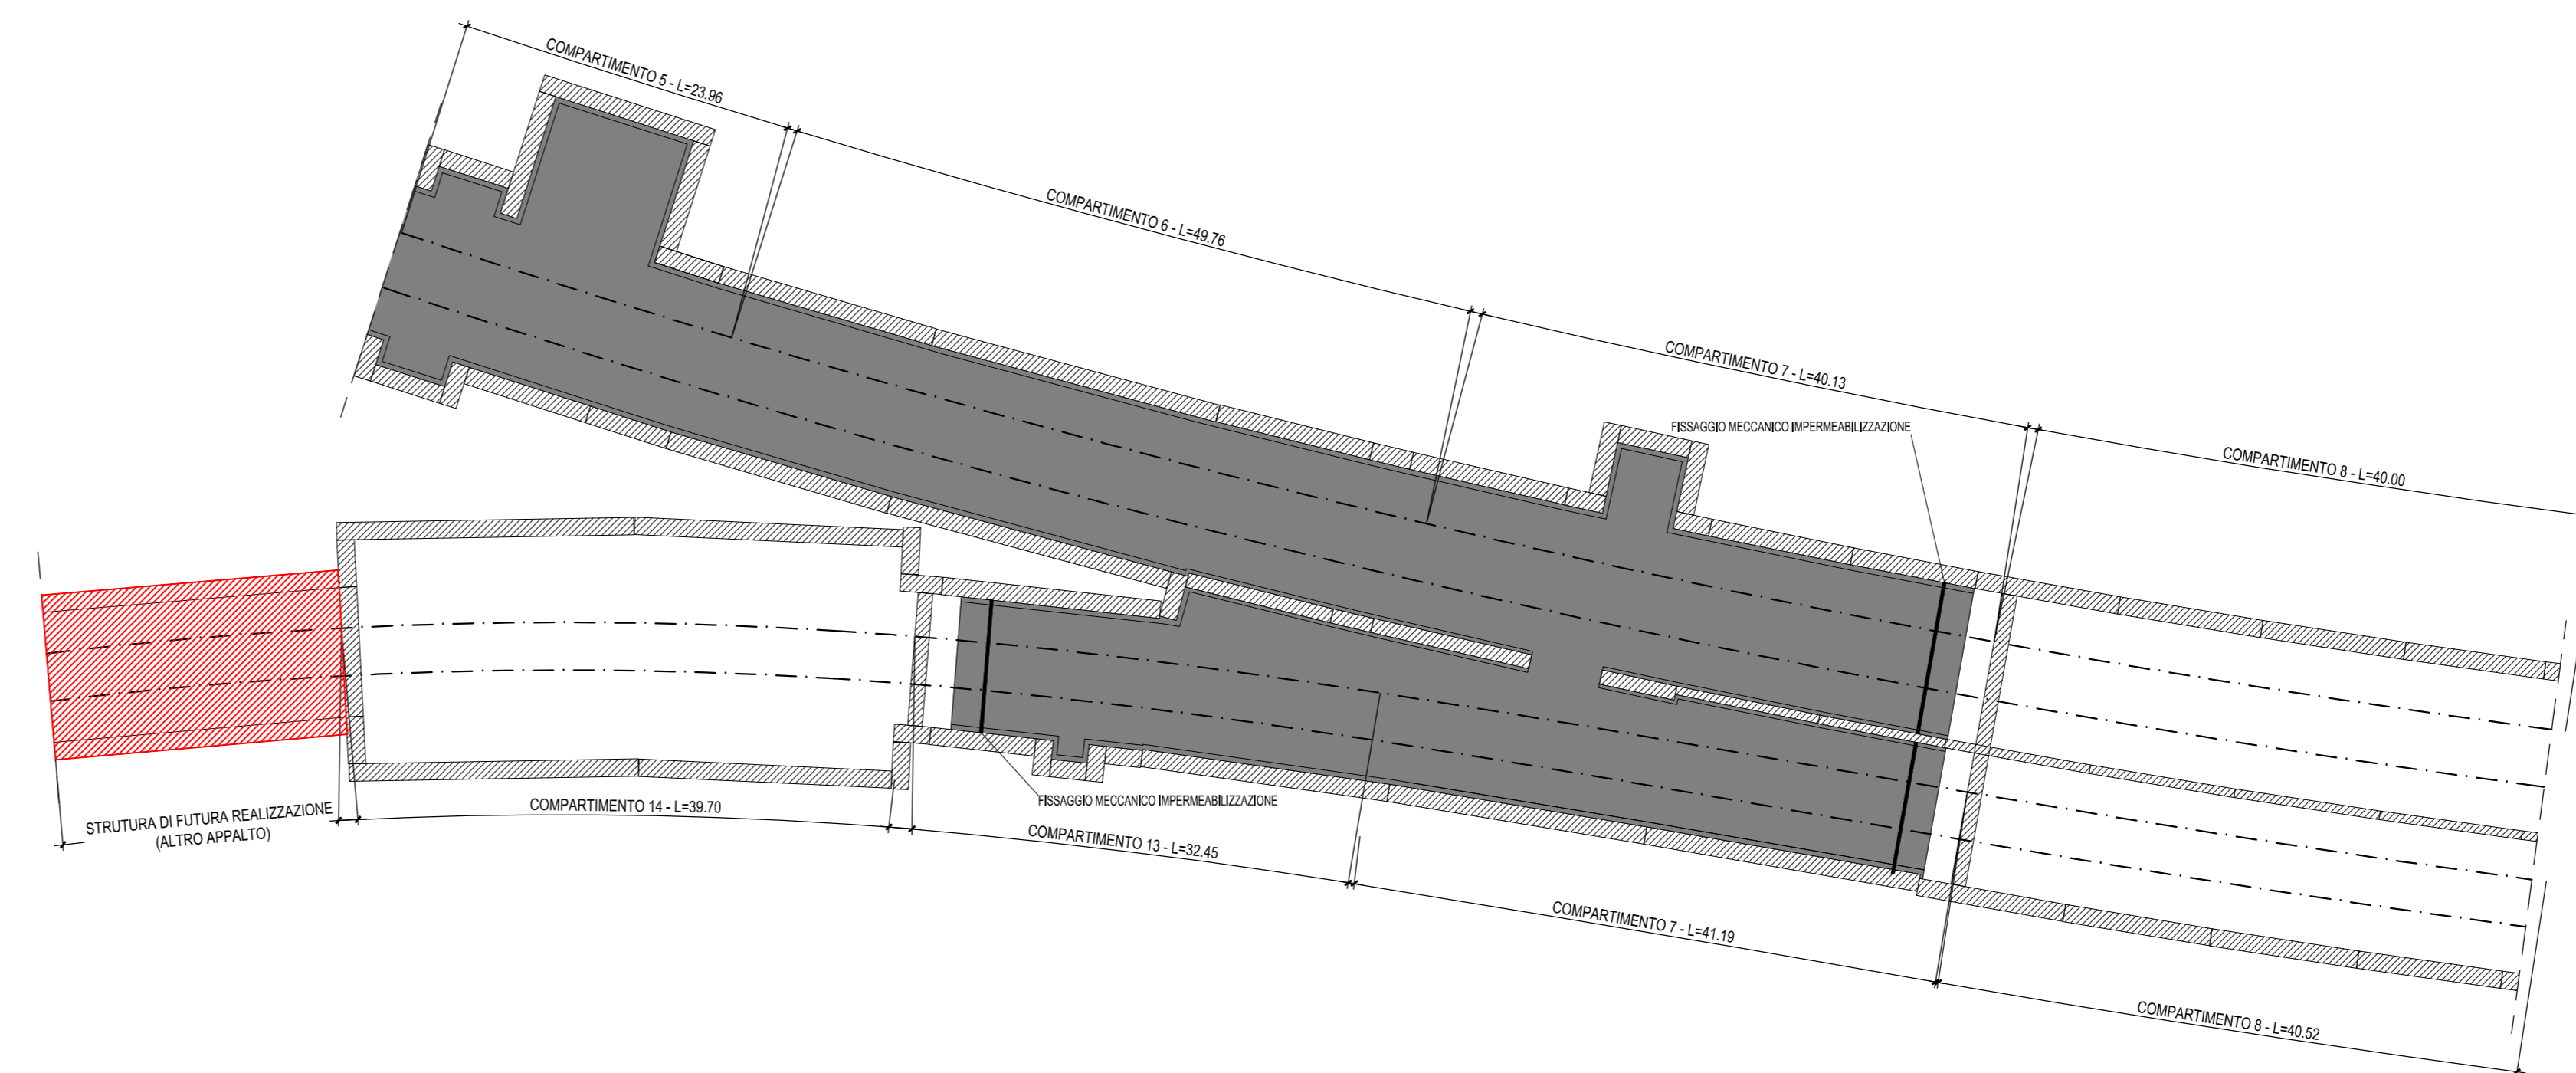

COMMITTENTE:  **RFI**
 RETE FERROVIARIA ITALIANA
 GRUPPO FERROVIE DELLO STATO ITALIANE

DIREZIONE LAVORI:  **ITALFERR**
 GRUPPO FERROVIE DELLO STATO ITALIANE

APPALTATORE:  **salini impreglio**  **ASTALDI**

PROGETTAZIONE:  **SYSTRA**  **SOTECNI**  **ROKSOIL**

PROGETTO ESECUTIVO

LINEA FERROVIARIA NAPOLI - BARI, TRATTA NAPOLI-CANCELLO, IN VARIANTE TRA LE PK 0+000 E PK 15+585, INCLUSE LE OPERE ACCESSORIE, NELL'AMBITO DEGLI INTERVENTI DI CUI AL D.L. 133/2014, CONVERTITO IN LEGGE 164 / 2014

DISSEGNO

GA - GALLERIE
 GA01 - GALLERIA CASALNUOVO DA KM 0+550.000 A KM 2+860.210
 ARIA COMPRESSA - FASI COSTRUTTIVE TAV. 2-5

APPALTATORE	PROGETTAZIONE
DIRETTORE TECNICO Ing. M. PANISI	DIRETTORE DELLA PROGETTAZIONE Ing. A. CHECCHI

COMMESSA	LOTTO	FASE	ENTE	TIPO DOC.	OPER./DISCIPLINA	PROGR.	REV.	SCALA:
IF1M	00	E	ZI	AZ	GA01	00	002	A

Rev.	Descrizione	Redatto	Data	Verificato	Data	Approvato	Data	Autorizzato	Data
A	EMISSIONE	NAZIONALE	14/05/18	FRANZINO	15/05/18	BELLICCHIO	15/05/18	GASBARI	15/05/18

File: IF1M.0.0.E.ZZ.AZ.GA.01.0.002-A.DWG n. Ediz: _____