



FASE 17

- Ripetizione delle fasi 15 e 16 fino al compartimento 11

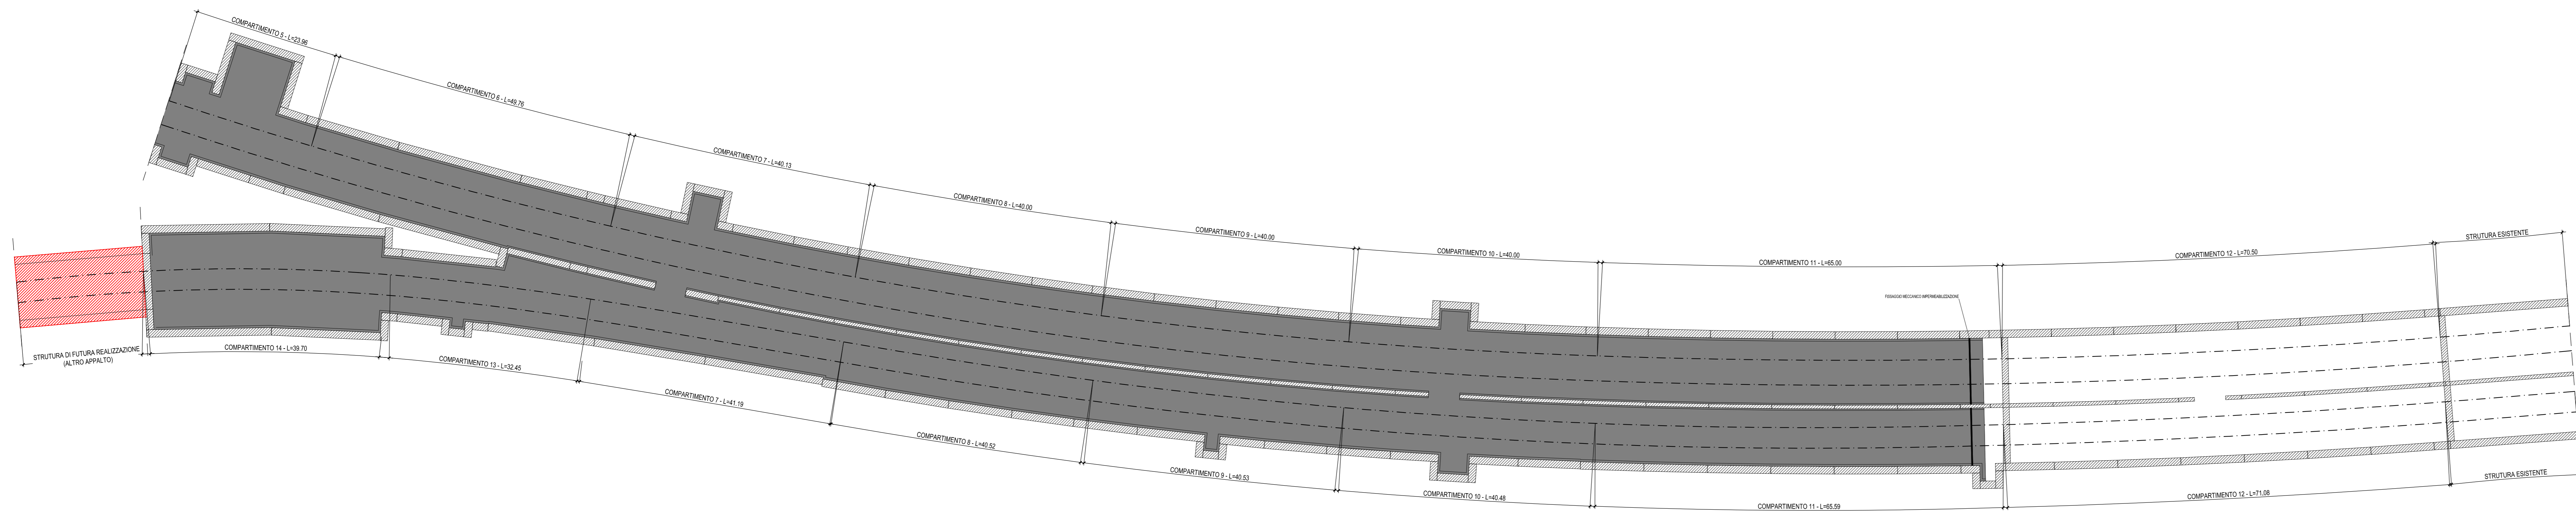


FASE 18

- Ripetizione delle fasi 13 e 14 per il compartimento 12

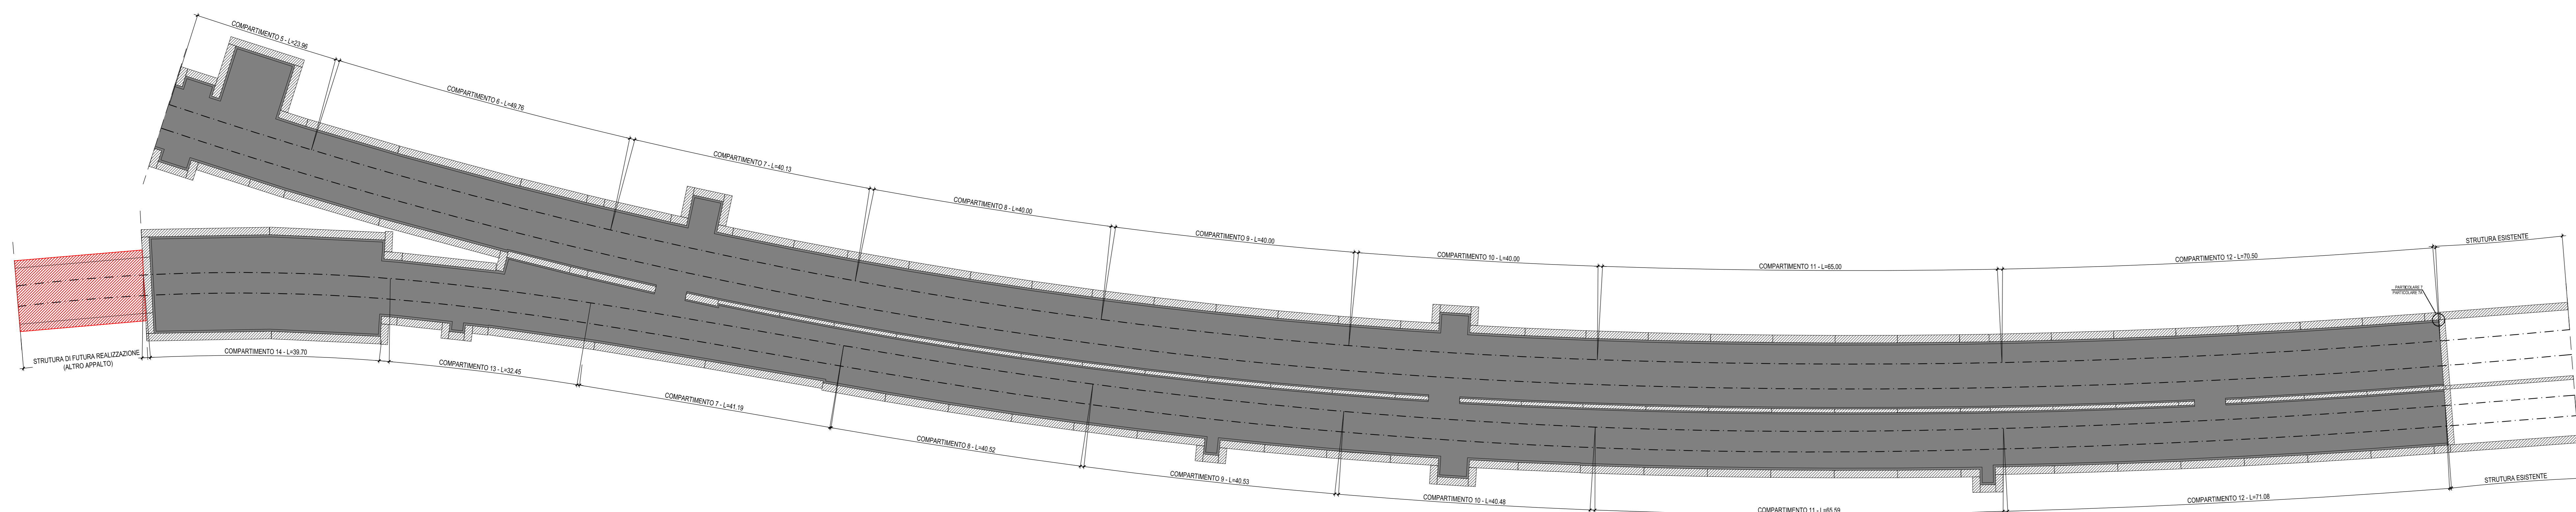


FASE 19

- Disattivazione aria compressa
- Iniezione di 1° fase per riduzione della permeabilità del terreno sotto fondazione
- Demolizione diaframmi trasversali di separazione del compartimento 12

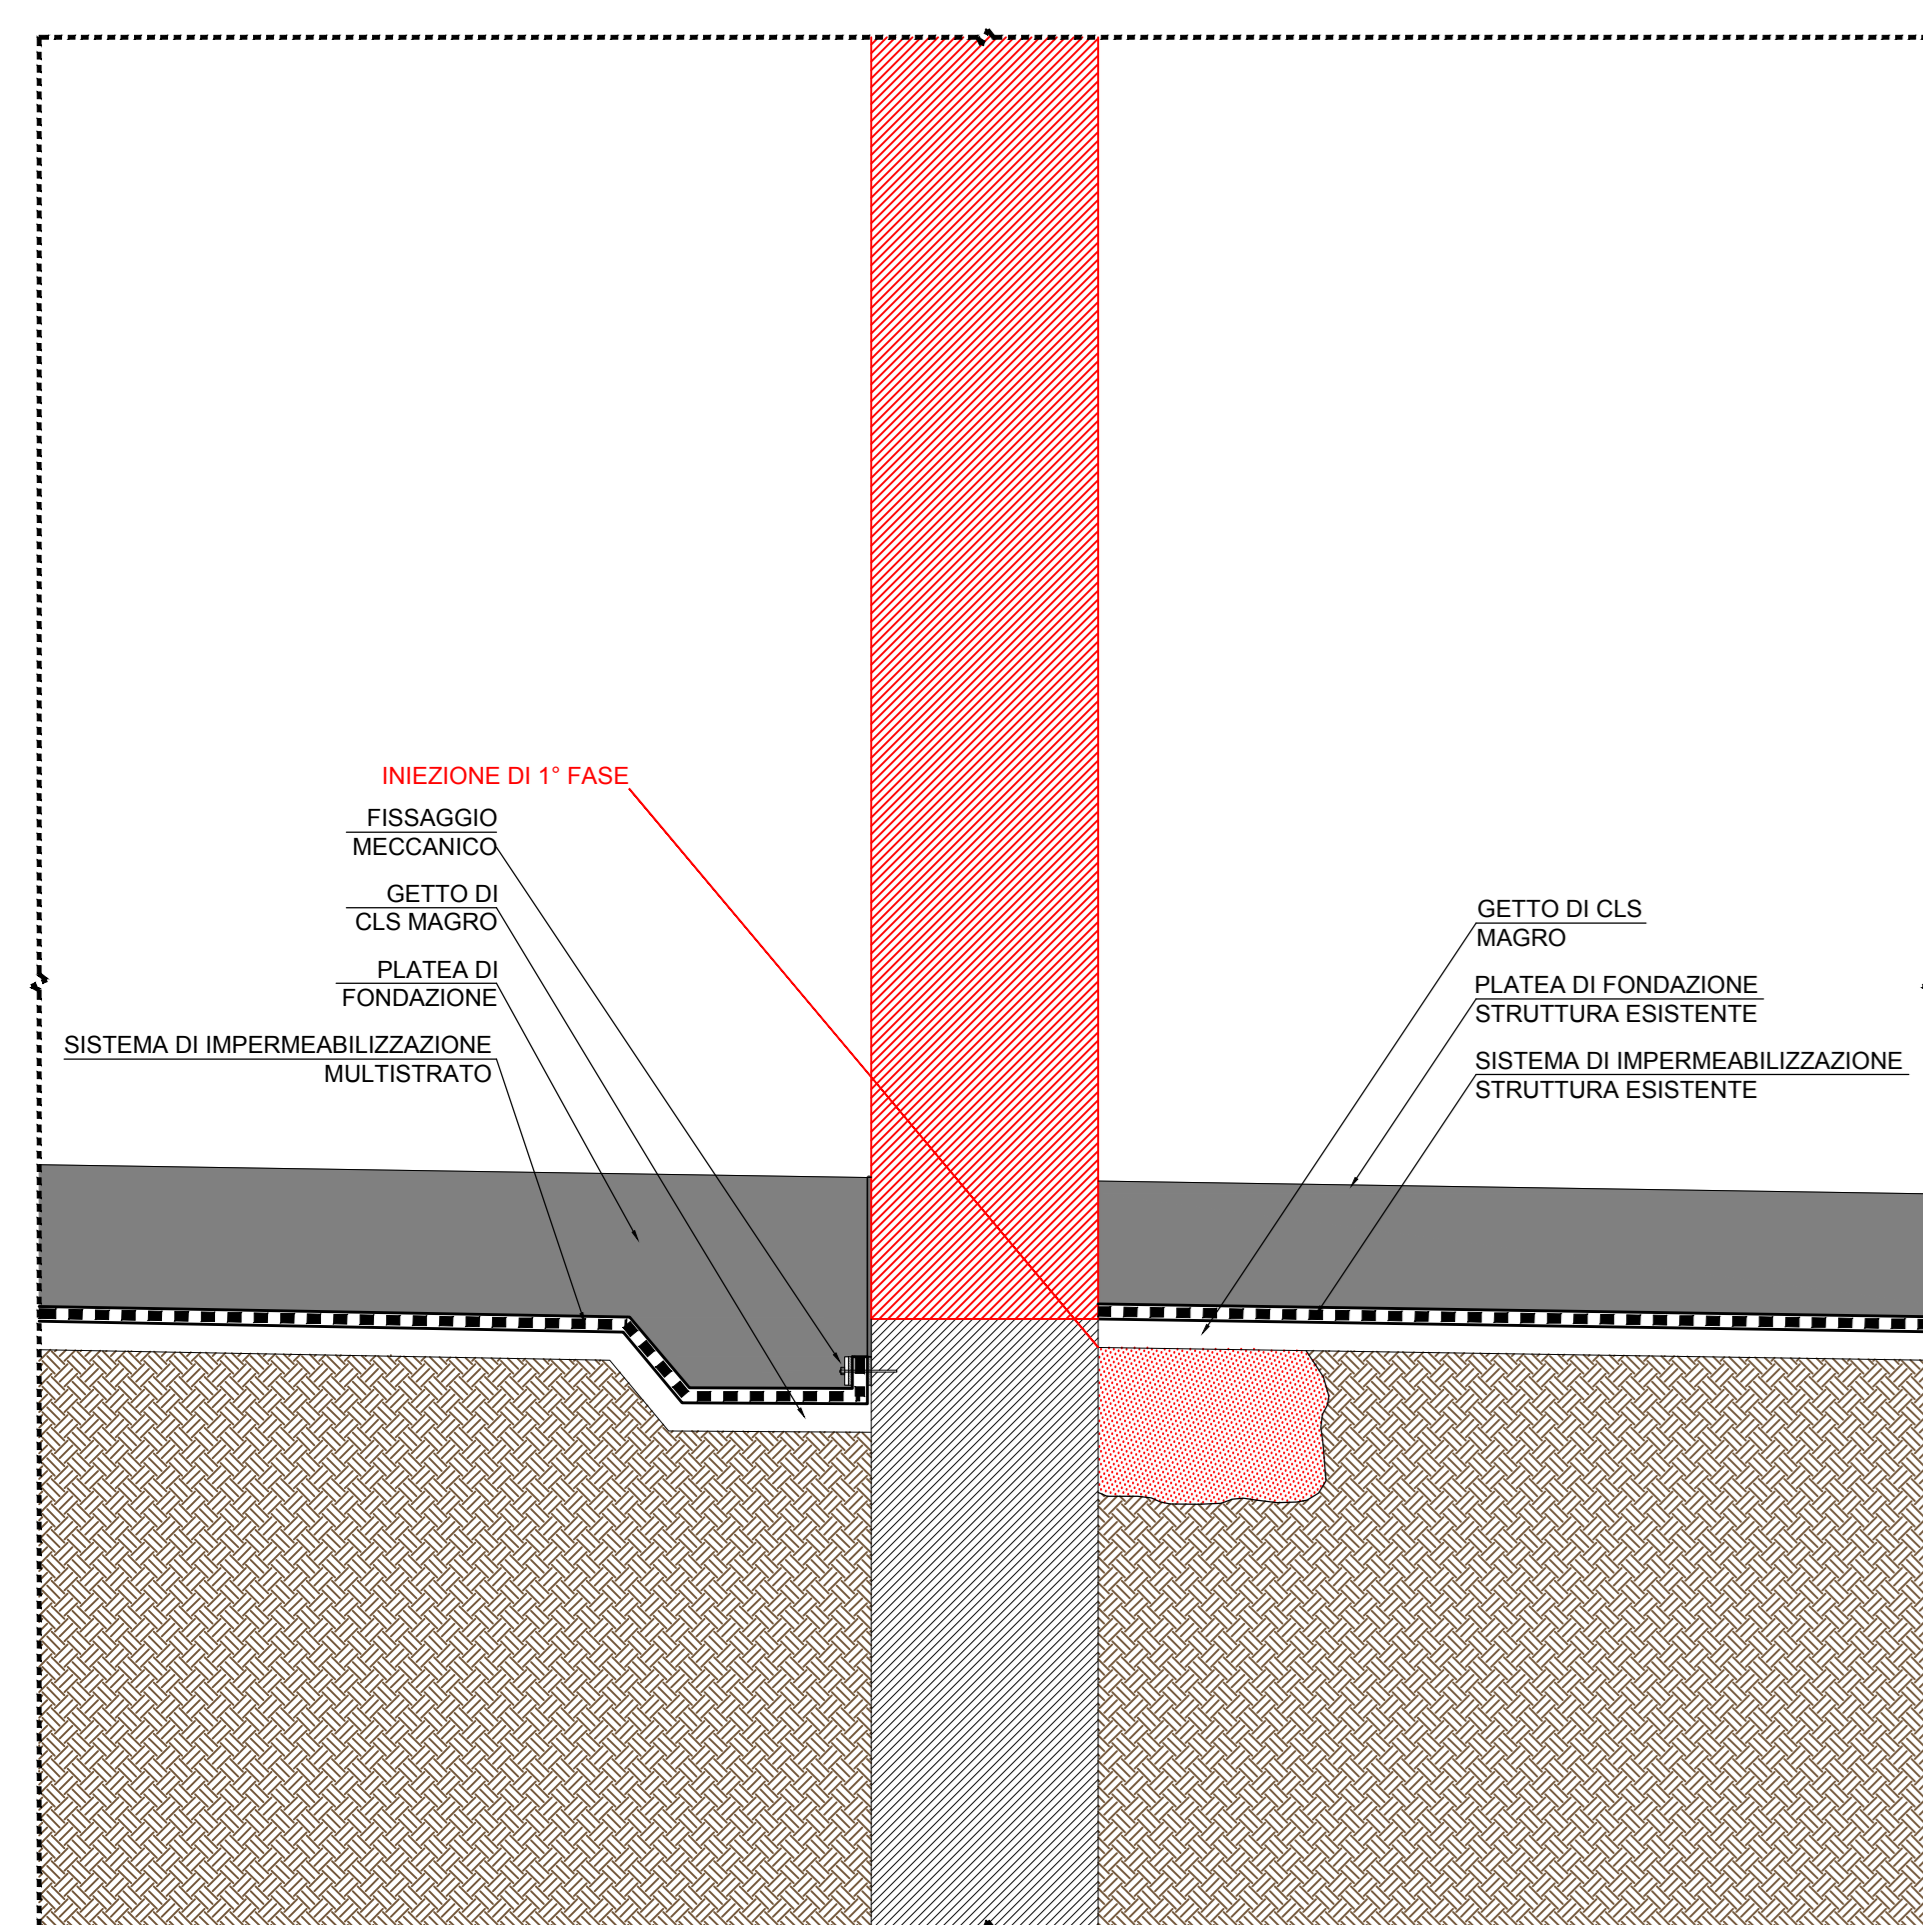


FASE 20

- Iniezione di 2° fase per riduzione della permeabilità del terreno sotto fondazione
- Parziale demolizione della struttura esistente per parti

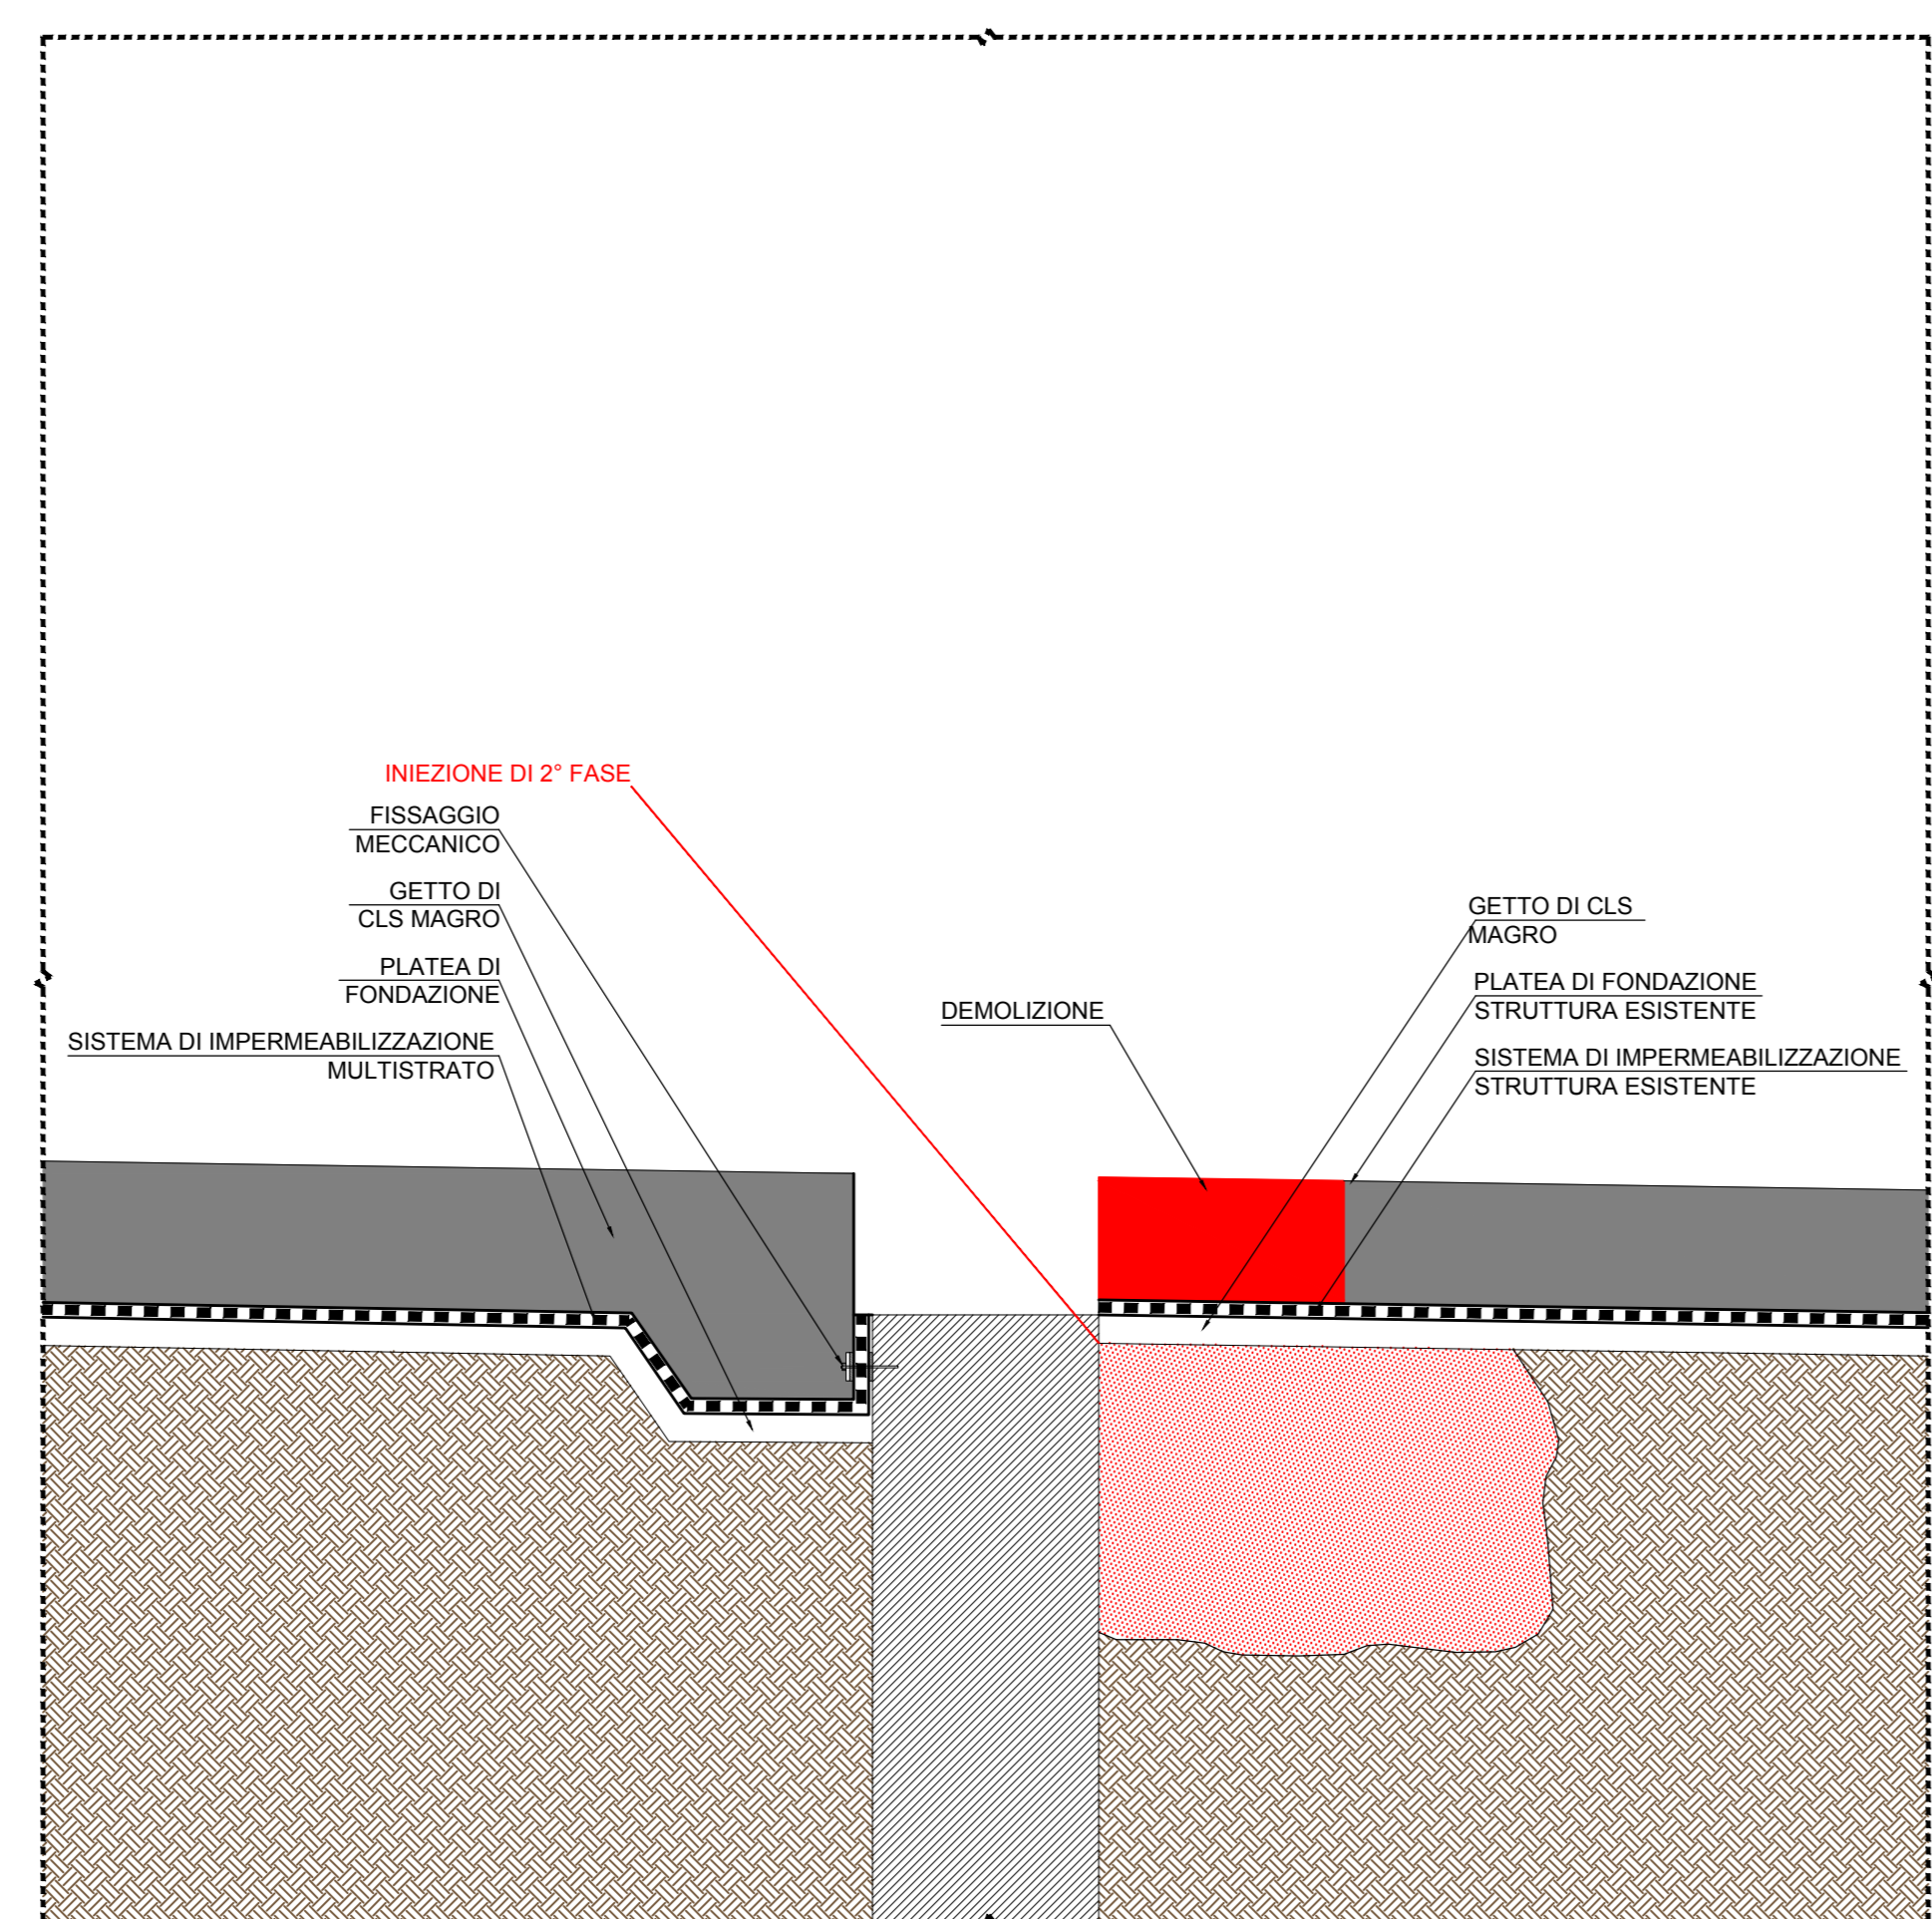


FASE 21


- Pulizia e ripristino dell'impermeabilizzazione esistente
- Posa della nuova impermeabilizzazione e ripristino di quella esistente
- Posa delle pipette di iniezione per eventuale riparazione dell'impermeabilizzazione

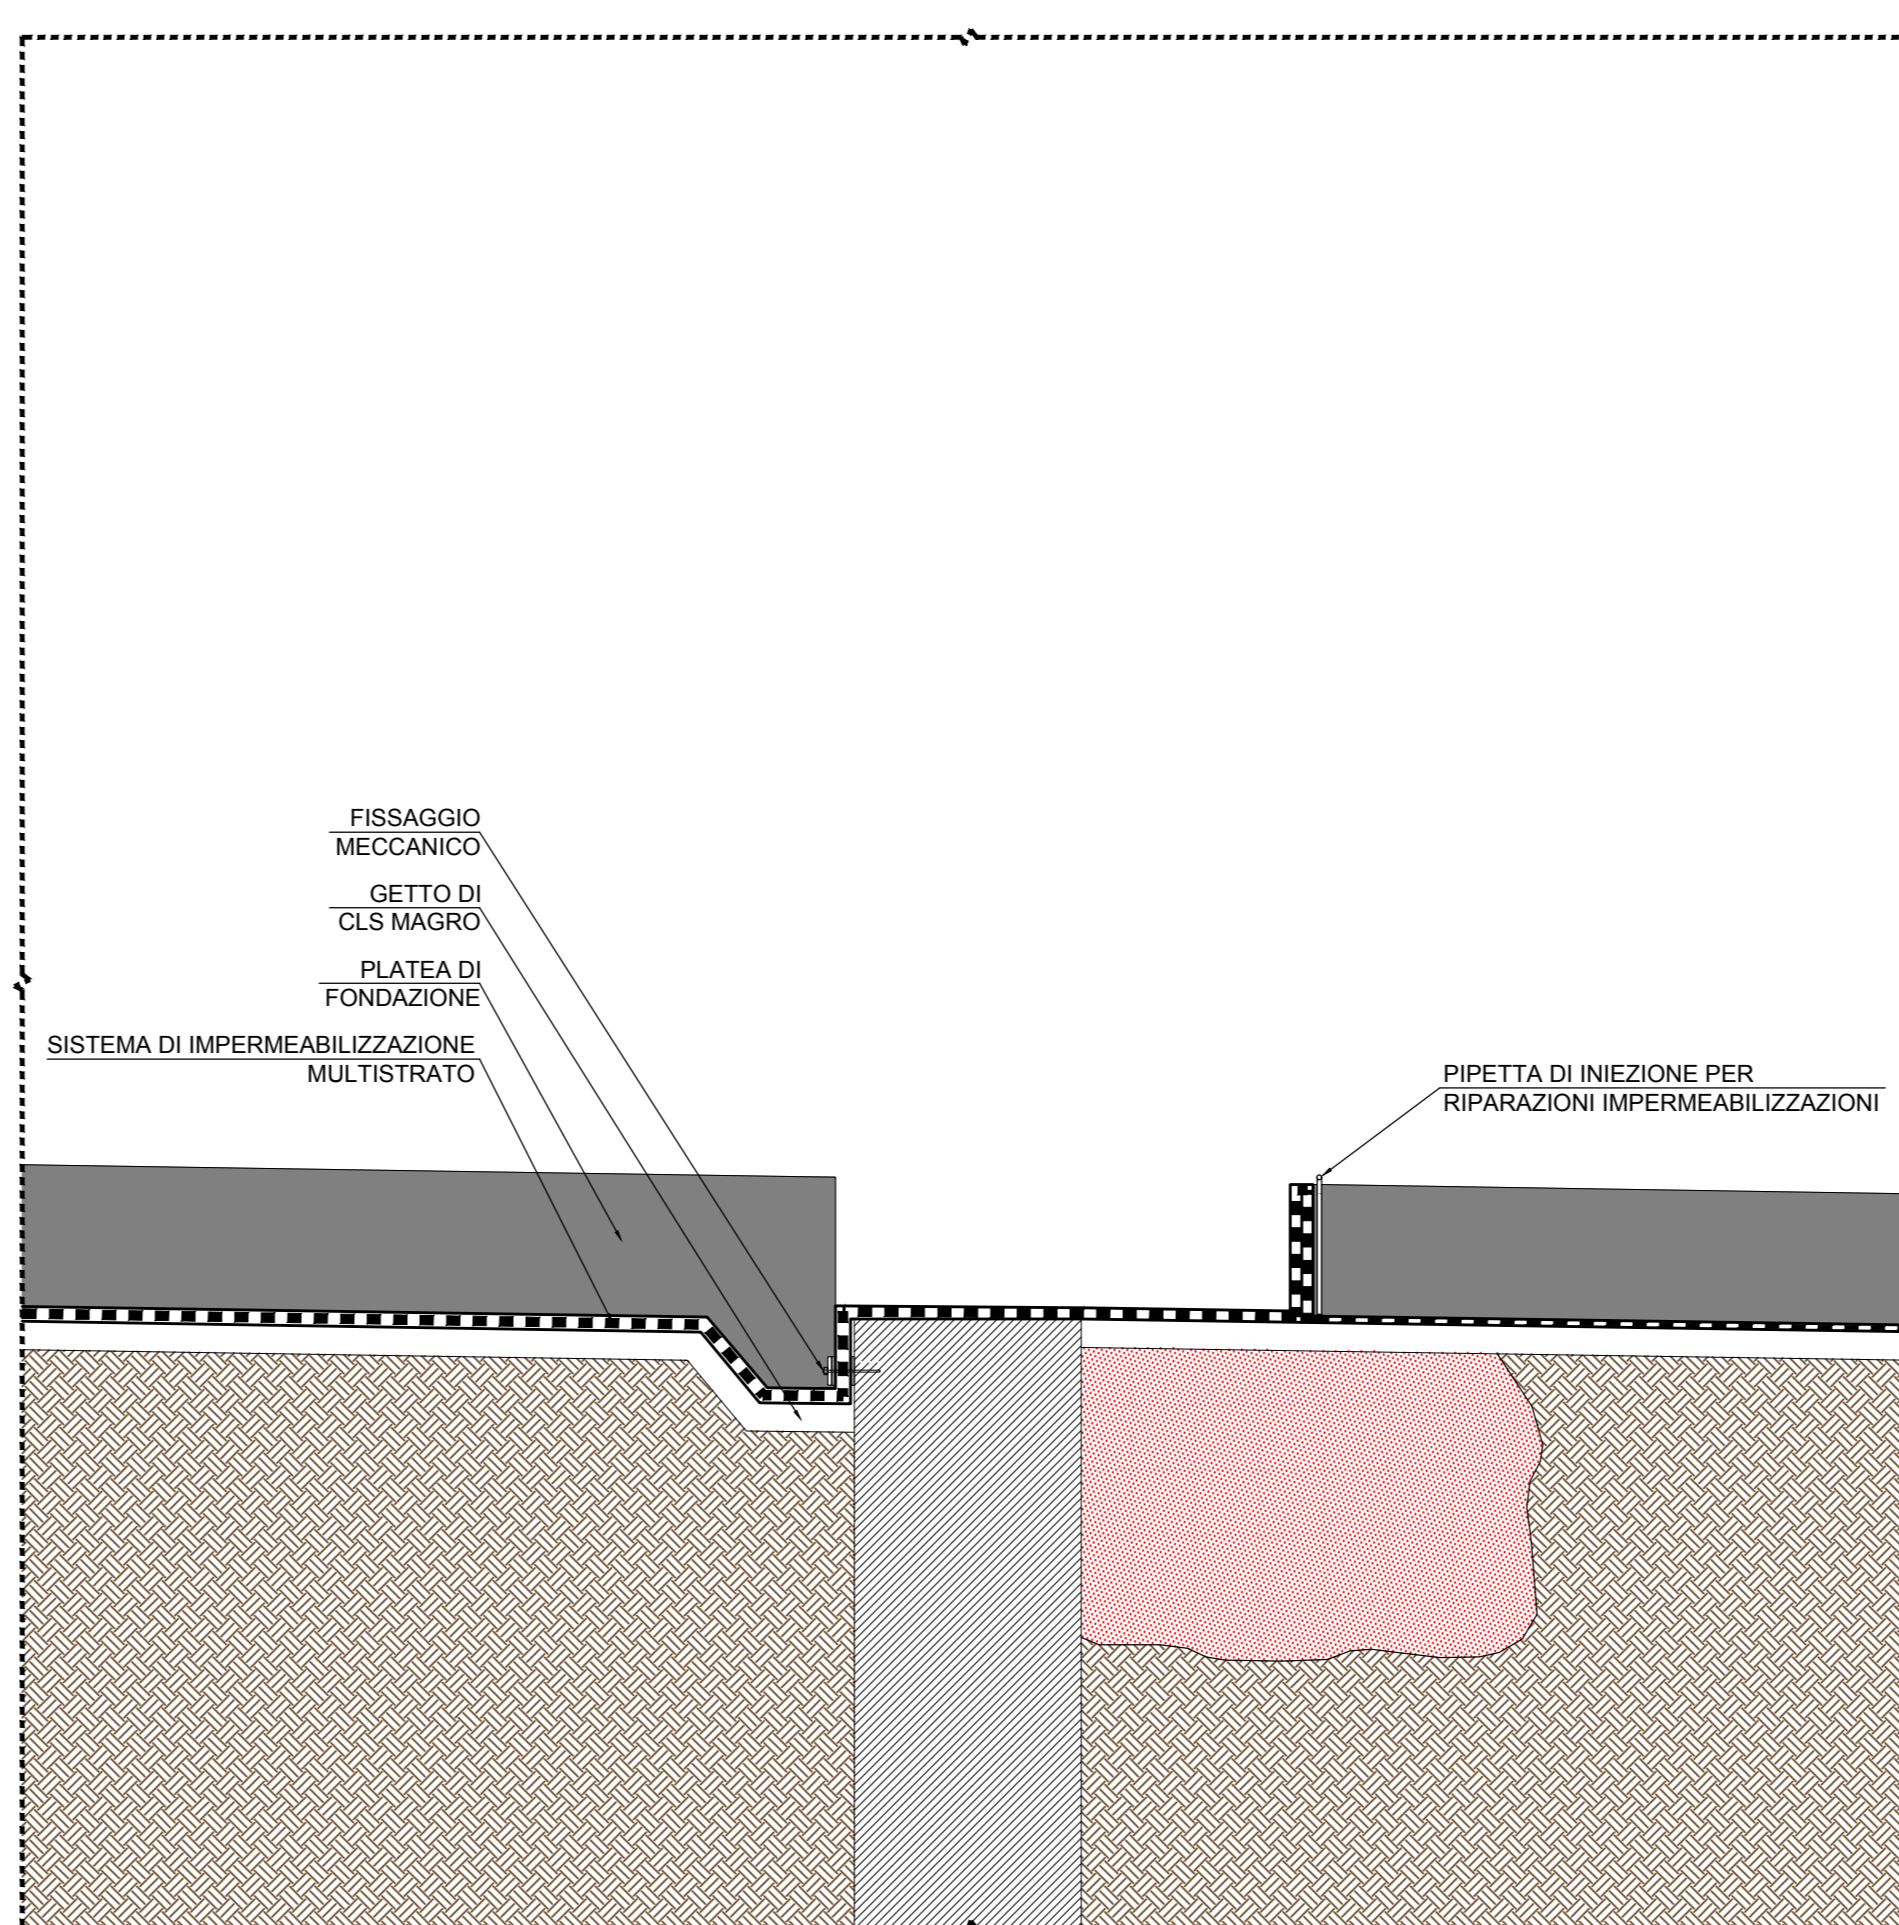


PARTICOLARE 7A - PIANTA TIPOLOGICA SU IMPERMEABILIZZAZIONE

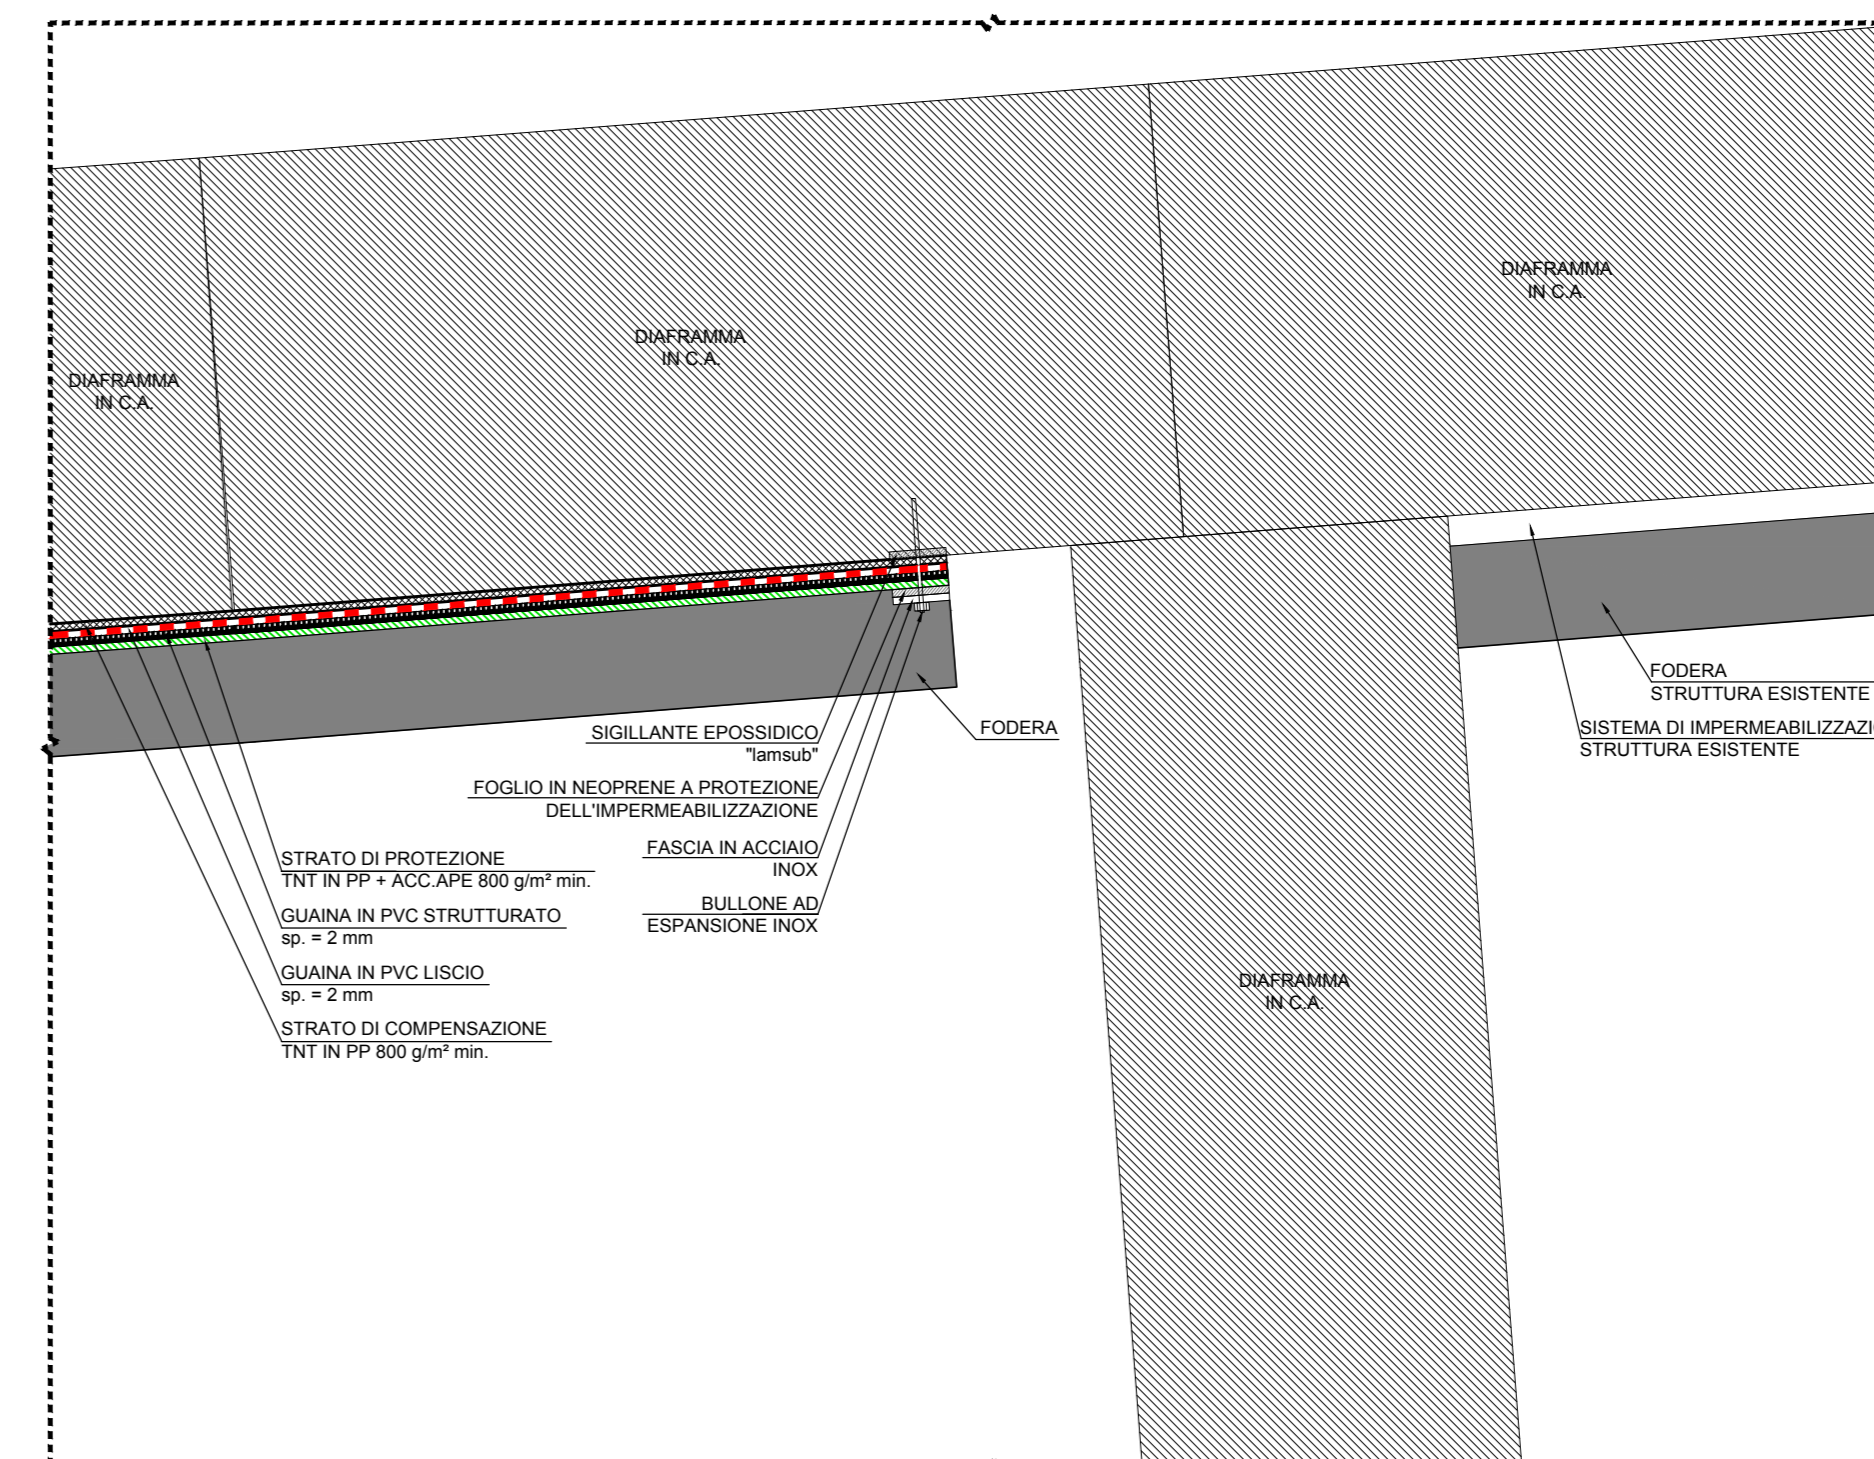

PARTICOLARE 7 - SEZIONE LONGITUDINALE TIPOLOGICA SU IMPERMEABILIZZAZIONE

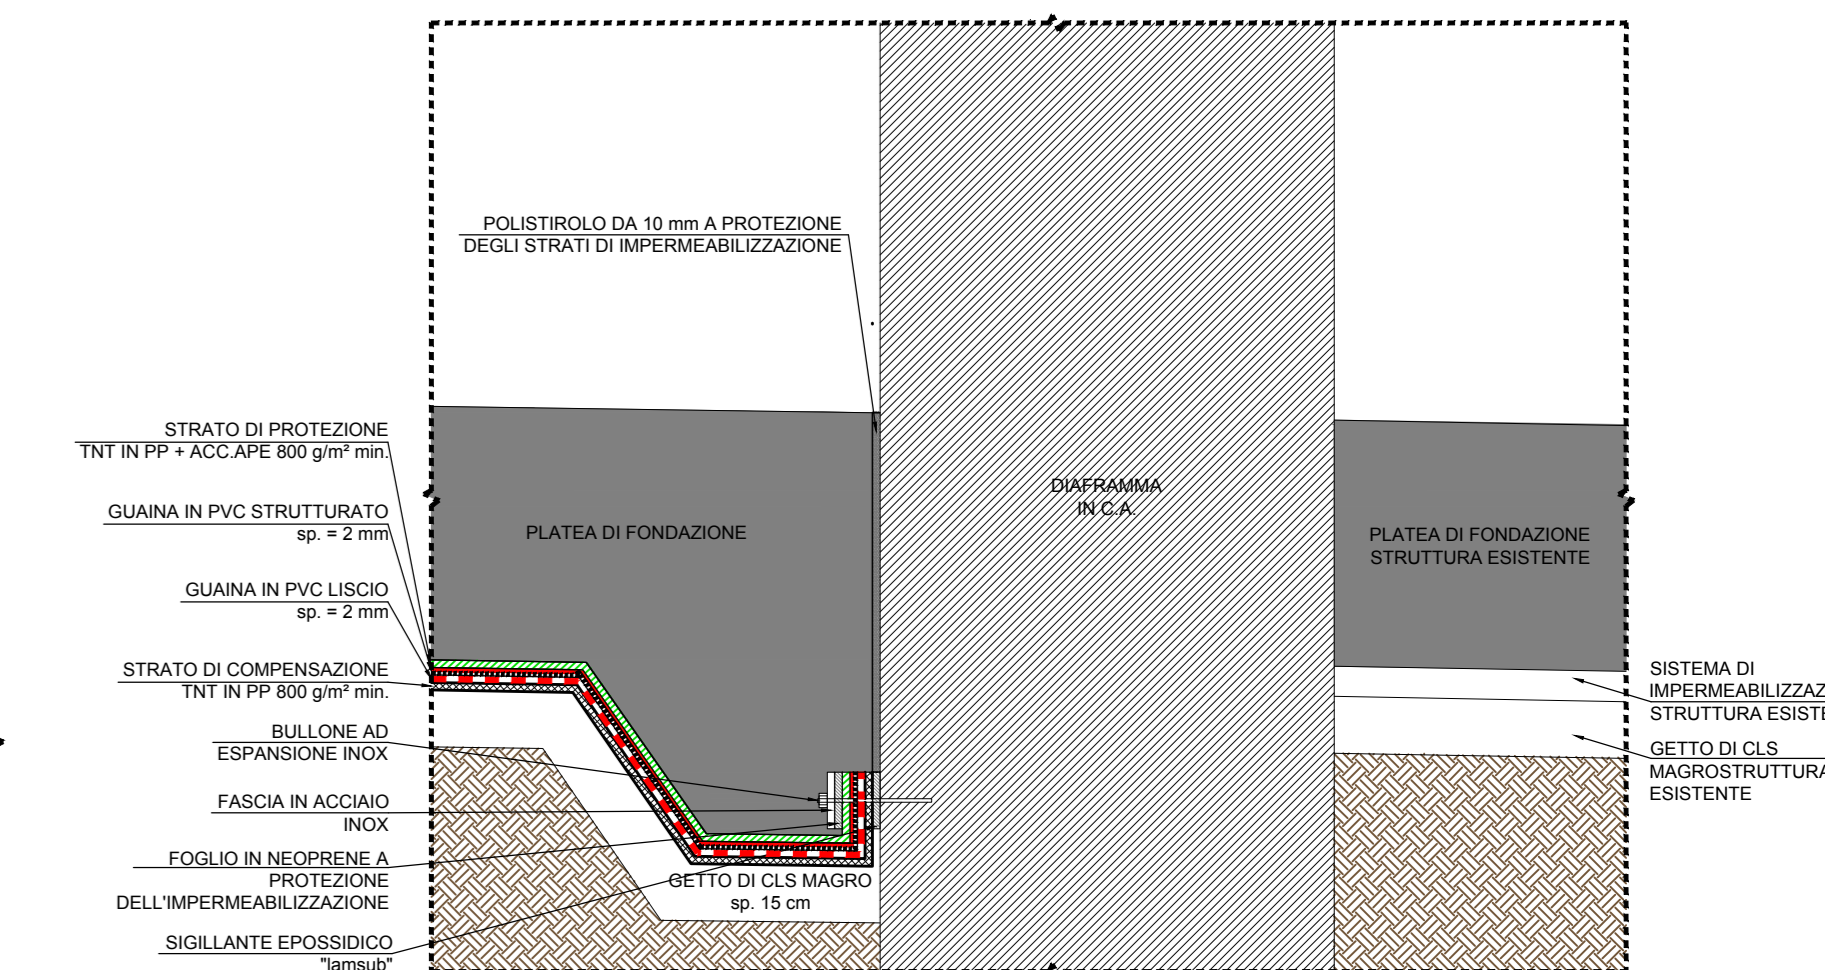


PARTICOLARE 6 - COLLEGAMENTO SISTEMA DI IMPERMEABILIZZAZIONE MULTISTRATO CON SISTEMA DI IMPERMEABILIZZAZIONE ESISTENTE

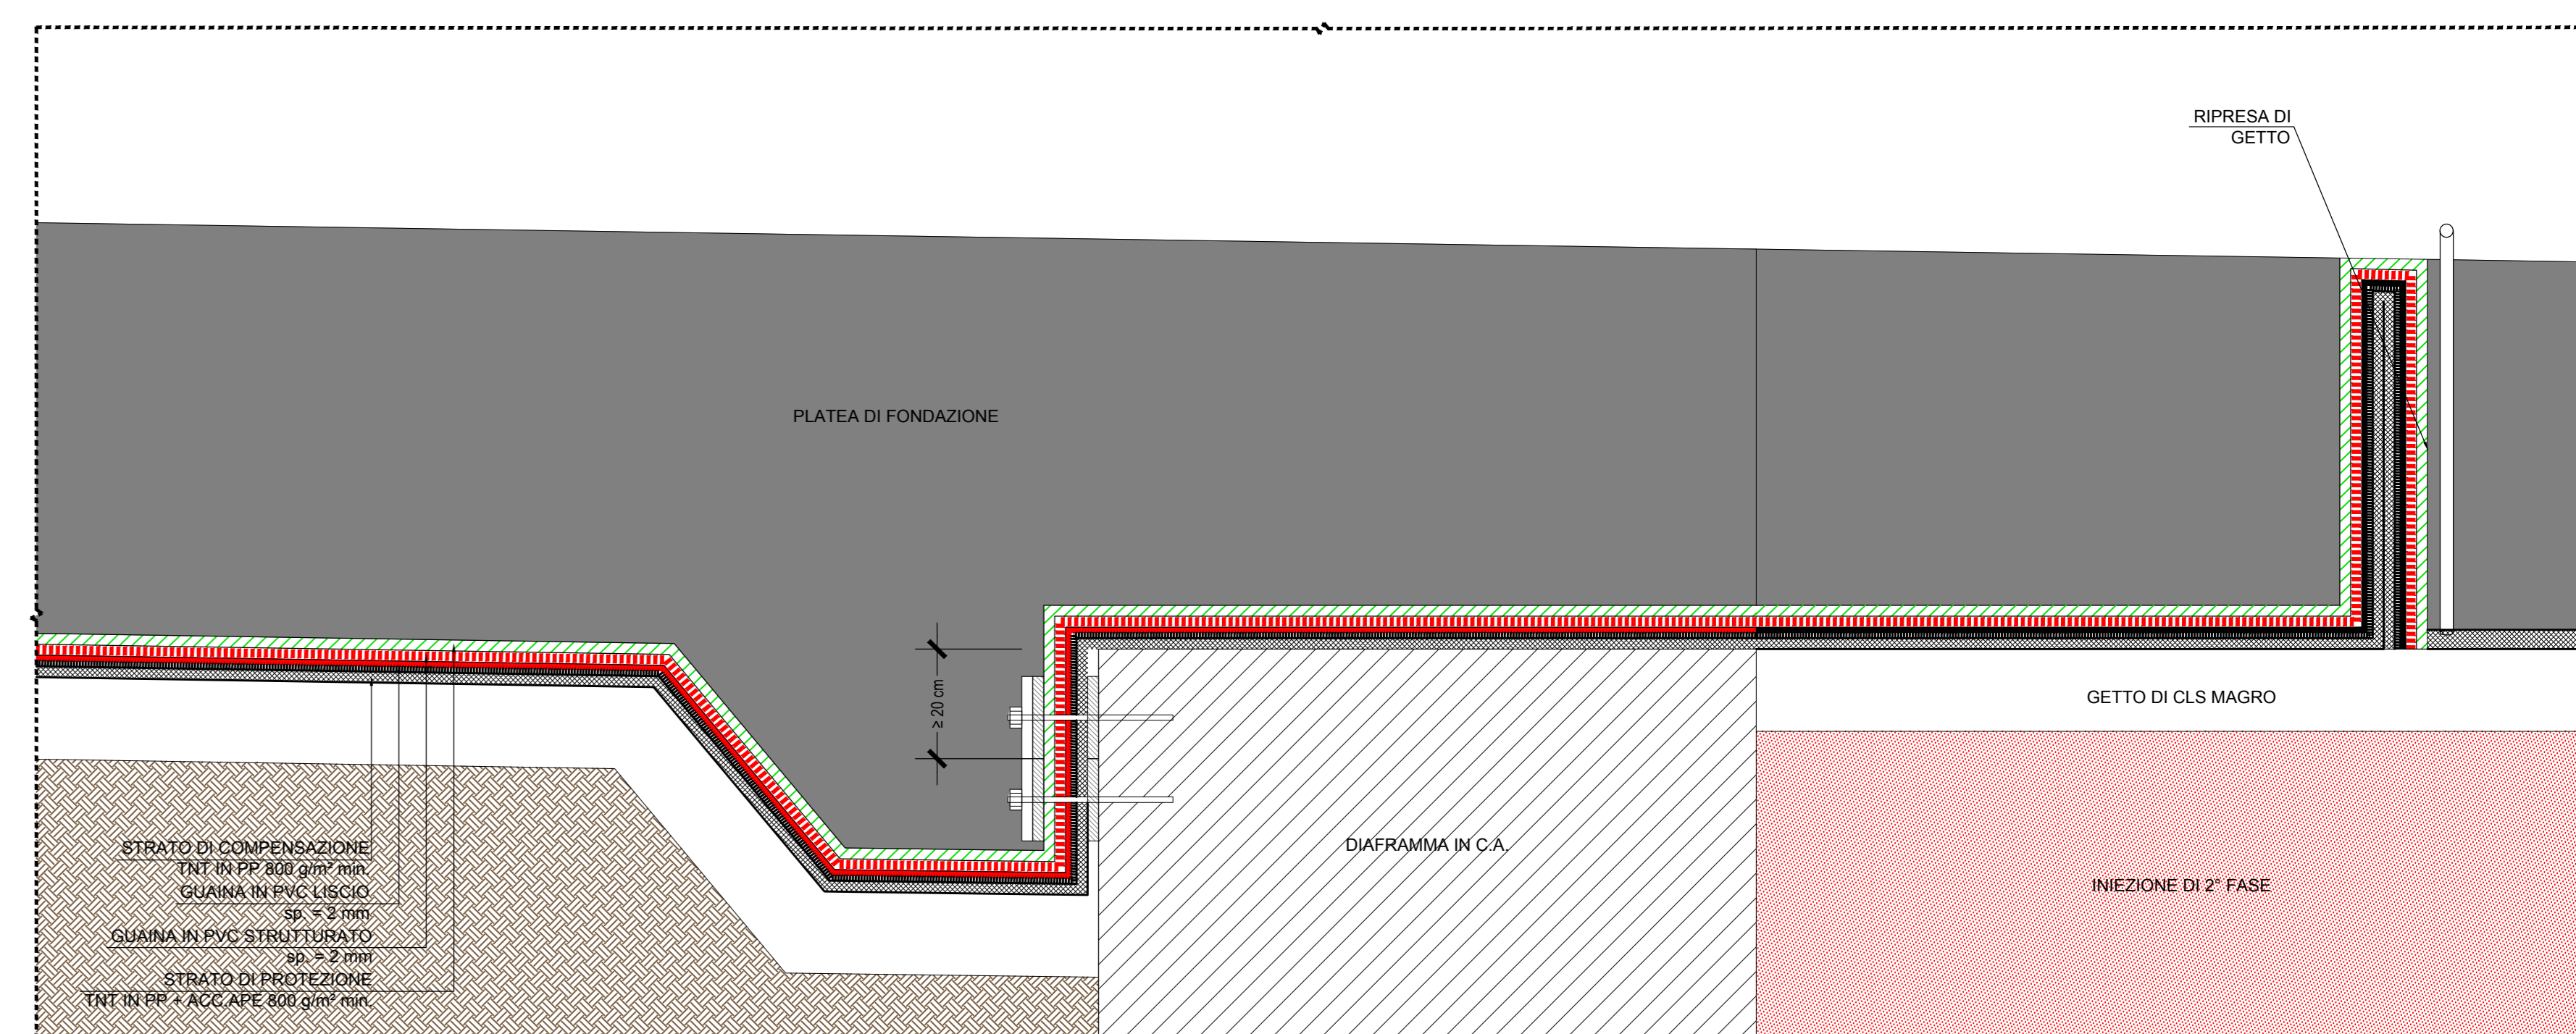

FASE 21

- Getto della nuova galleria e ripristino della carpenteria esistente

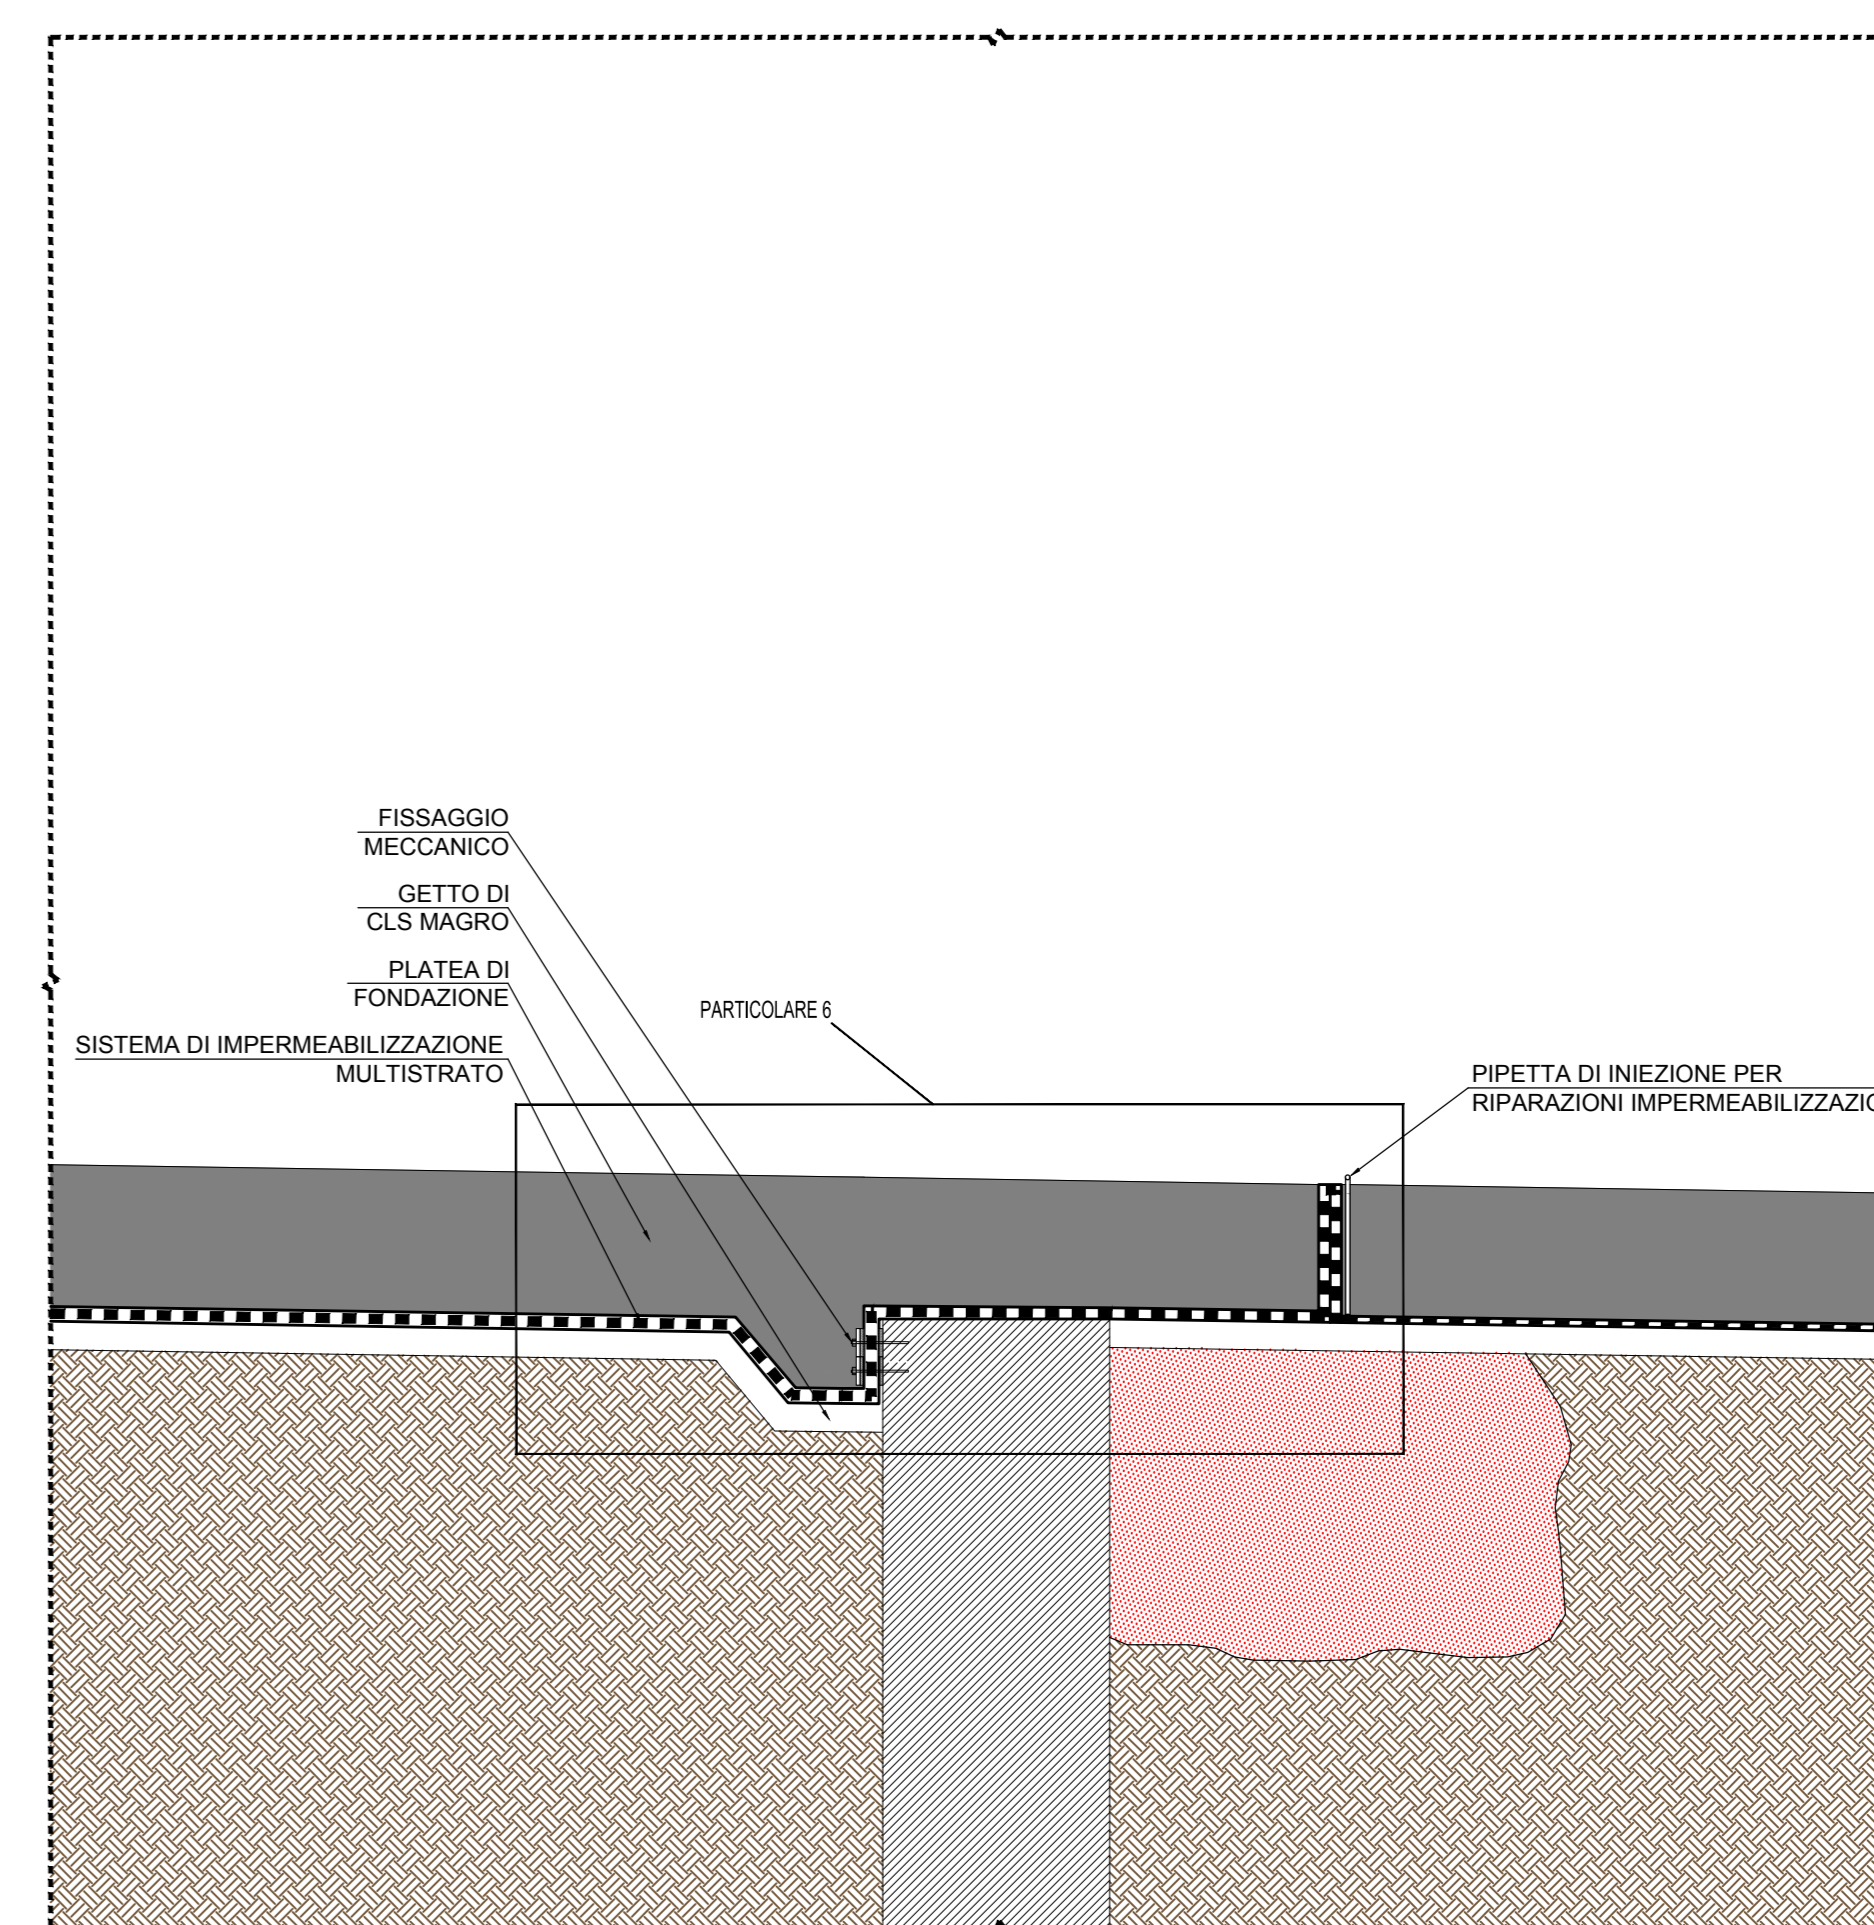

NOTA

LE PROCEDURE DI CONNESSIONE ALLA STRUTTURA ESISTENTE DOVRANNO ESSERE CONFERMATE A SEGUITO DI UN RILIEVO DELLA CONDIZIONE ATTUALE

COMMITTENTE: **RFI** (GRUPPO FERROVIARIO ITALIANO)

DIREZIONE LAVORI: **ITALFER** (GRUPPO FERROVIE DELLO STATO ITALIANO)

APPALTATORE: **salini impregio** (MANDATARIO) e **ASTALDI** (INVIATO)

PROGETTAZIONE: **SVSTRA** (MANDATARIO) e **SOTECNI** (INVIATO)

**PROGETTO ESECUTIVO**

**LINEA FERROVIARIA NAPOLI - BARI, TRATTA NAPOLI-CANCELLO, IN VARIANTE TRA LE PK 0+000 E PK 15+585, INCLUSE LE OPERE ACCESSORIE, NELL'AMBITO DEGLI INTERVENTI DI CUI AL D.L. 133/2014, CONVERTITO IN LEGGE 164/2014**

DISEGNO

GA - GALLERIE

GA01 - GALLERIA CASALNUOVO DA km 0+550,000 A km 2+860,210

ARIA COMPRESSA - FASI COSTRUTTIVE TAV. 4-5

APPALTATORE	PROGETTAZIONE
DIRETTORE TECNICO Ing. M. PANISI	DIRETTORE DELLA PROGETTAZIONE Ing. A. CHECCHI

COMMESSA	LOTTO	FASE	ENTE	TIPO DOC.	OPERADISCIPLINA	PROGR.	REV.	SCALA:		
I	F1	M	00	E	Z1	AZ	GA0100	004	B	VARIE

Rev.	Descrizione	Redatto	Data	Verificato	Data	Approvato	Data	AutORIZZATO	Data
A	EMISSIONE	MAFROSI	14/05/18	FANFANI	08/05/18	BELOCCO	11/05/18	CASINI	
B	EMISSIONE PER REV.	MAFROSI	09/05/18	FANFANI	11/05/18	BELOCCO	11/05/18		

File: F:\M 0.0.E.ZZ.AZ.GA.01.0.004.B.DWG In. EMB.