


NAPOLI

CANCELLO

GALLERIA PARAPIGGIA SCATOLARE L = 180.00 m
(SEZIONE TIPO 'A')

CAMERA INGRESSO SCAVO IPERBARICO L = 40.01 m

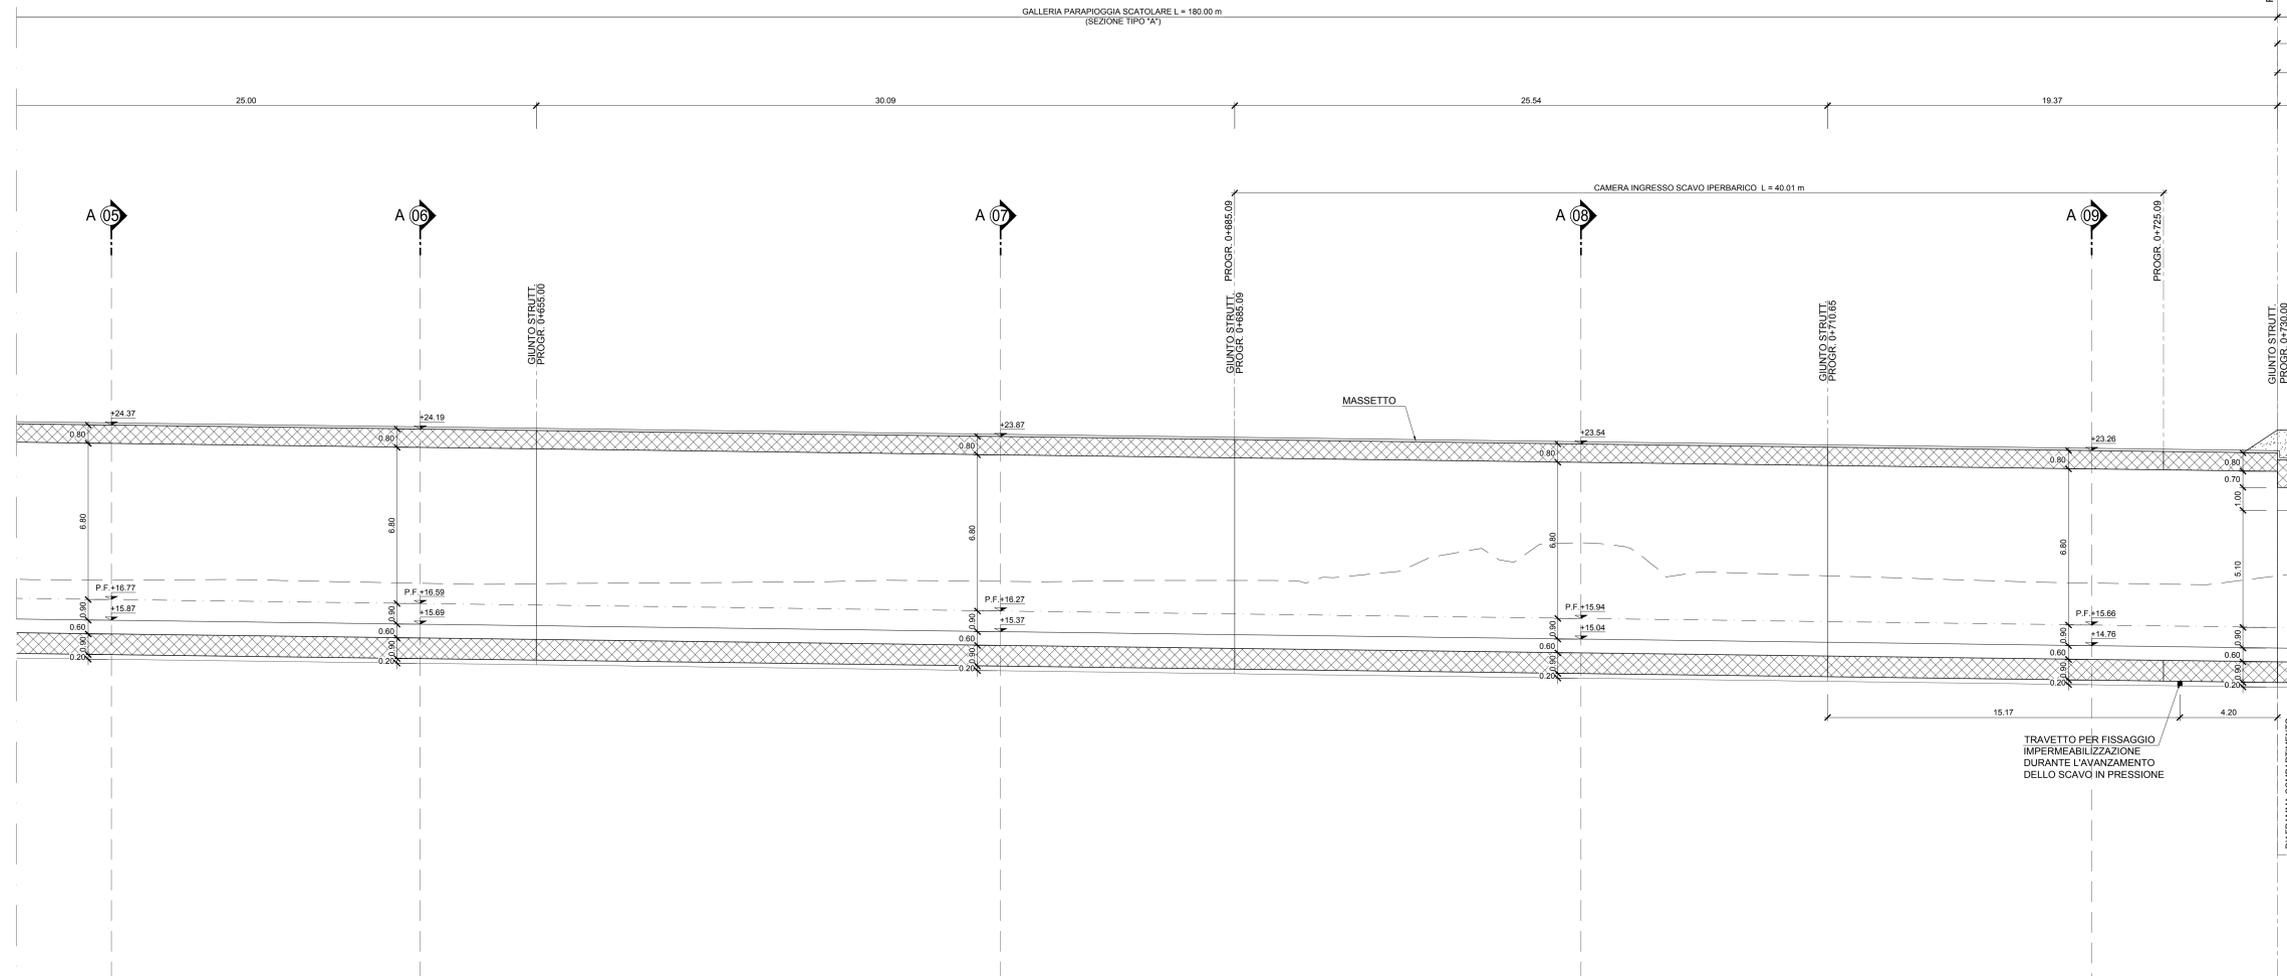

QUOTE PROGETTO	16.77	16.59	16.27	15.94	15.66					
QUOTE TERRENO	17.61	17.48	17.56	19.24	17.69					
PROGRESSIVA	6367.00	6500.00	6750.00	7000.00	7220.00					
DECAMETRICHE	64	65	66	67	68	69	70	71	72	73

NOTE

- PER LE CARATTERISTICHE DEI MATERIALI STRUTTURALI SI FACIA RIFERIMENTO ALLO SPECIFICO ELABORATO (IF1M.0.0.E.ZZ.TT.GA.00.0.0.001)
- PER LE INCIDENZE DI ARMATURA DELLE STRUTTURE SI FACIA RIFERIMENTO ALLO SPECIFICO ELABORATO (IF1M.0.0.E.ZZ.TT.GA.00.0.0.001)
- LE DIMENSIONI SONO ESPRESSE IN METRI SALVO DOVE ESPLICITAMENTE INDICATO
- LE PROGRESSIVE INDICATE SONO RELATIVE AL BINARIO PARI DELLA LINEA CASSINO
- LE LUNGHEZZE INDICATE SULLO SVILUPPO DELLA GALLERIA SONO RELATIVE AL BINARIO PARI DELLA LINEA CASSINO
- PER I DETTAGLI DI IMPERMEABILIZZAZIONE SI FACIA RIFERIMENTO AGLI ELABORATI SPECIFICI DI DETTAGLIO

COMMITTENTE: RETE FERROVIARIA ITALIANA GRUPPO FERROVIE DELLO STATO ITALIANE

DIREZIONE LAVORI: GRUPPO FERROVIE DELLO STATO ITALIANE

APPALTATORE:

PROGETTAZIONE:

PROGETTO ESECUTIVO

LINEA FERROVIARIA NAPOLI - BARI, TRATTA NAPOLI-CANCELLO, IN VARIANTE TRA LE PK 0+000 E PK 15+585, INCLUSE LE OPERE ACCESSORIE, NELL'AMBITO DEGLI INTERVENTI DI CUI AL D.L. 133/2014, CONVERTITO IN LEGGE 164 / 2014

DISEGNO

GA - GALLERIE

GA01 - GALLERIA CASALNUOVO DA KM 0+550.00 A KM 2+860.21

SEZIONE TIPO A DA KM 0+550.00 A KM 0+730.00

PROFILO LONGITUDINALE - TAV. 2

APPALTATORE	PROGETTAZIONE
DIRETTORE TECNICO Ing. M. PANISI	DIRETTORE DELLA PROGETTAZIONE Ing. A. CHECCHI

COMMESSA LOTTO FASE ENTE TIPO DOC. OPERA/DISCIPLINA PROG. REV. SCALA:

IF1M 00 E ZZ FA GA01A0 002 B 1:100

Rev.	Descrizione	Redatto	Data	Verificato	Data	Approvato	Data	Autorizzato	Data
A	EMMISSIONE	BERTELLI	15/09/18	MARONE	15/09/18	RELUCCIO	15/09/18	CASSINO	
B	EMMISSIONE PER REV.	BERTELLI	15/09/18	MARONE	15/09/18	RELUCCIO	15/09/18		