



SEZIONE TRASVERSALE GALLERIA A. FASE 1:

- Scavo di 1° fase fino alla quota di intradosso della copertura e spostamento dei sottoservi
- Getto magrone e posa telo in pvc

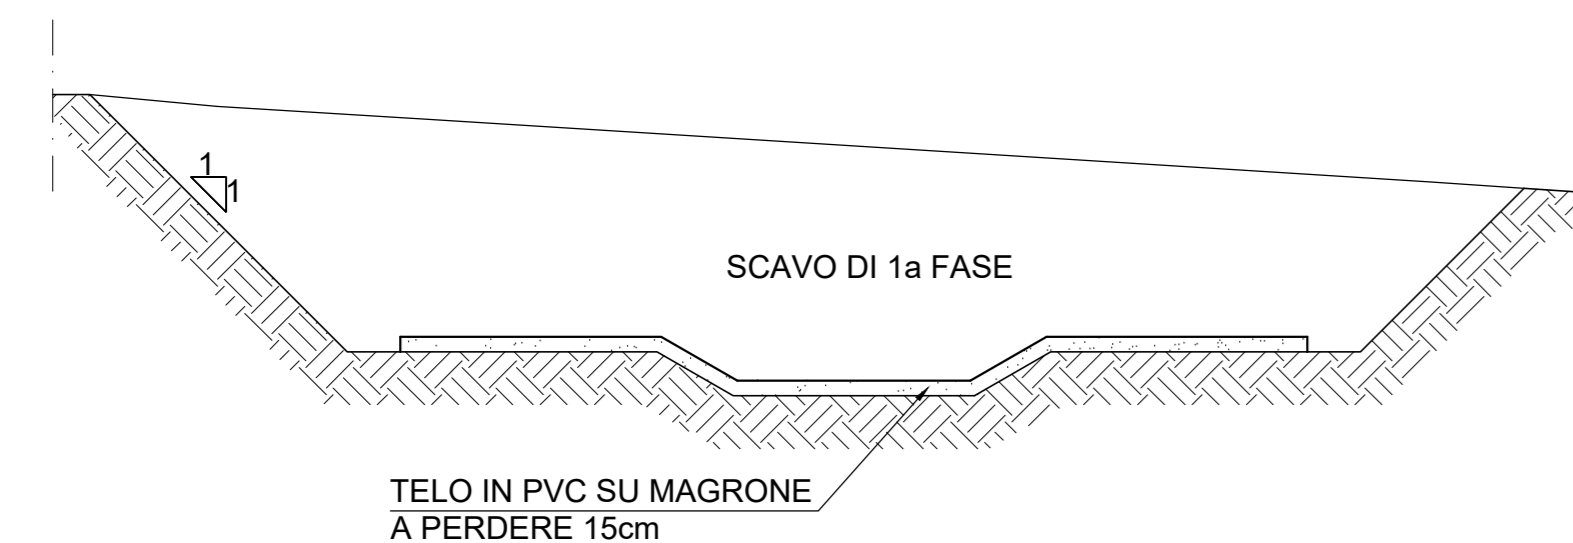


SEZIONE TRASVERSALE GALLERIA A. FASE 2:

- Posa 1° strato di impermeabilizzazione
- Realizzazione soletta di fondazione

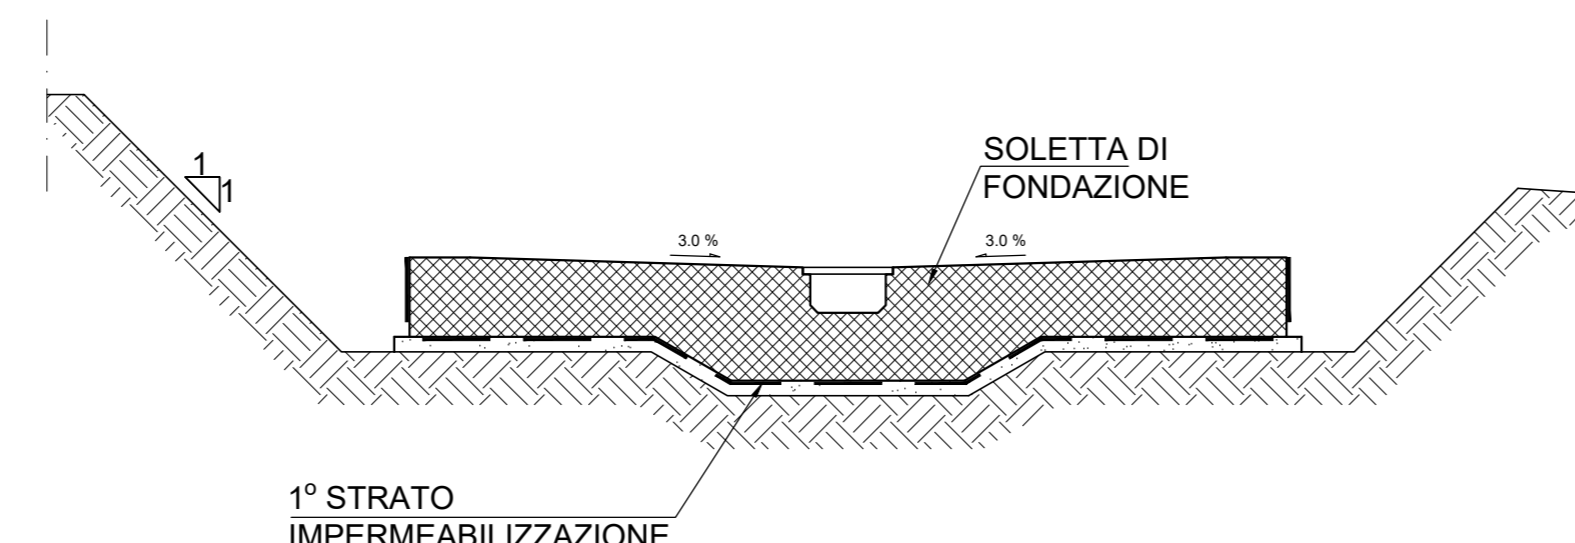


SEZIONE TRASVERSALE GALLERIA A. FASE 3:

- Realizzazione piedritti
- Posa 2° strato di impermeabilizzazione

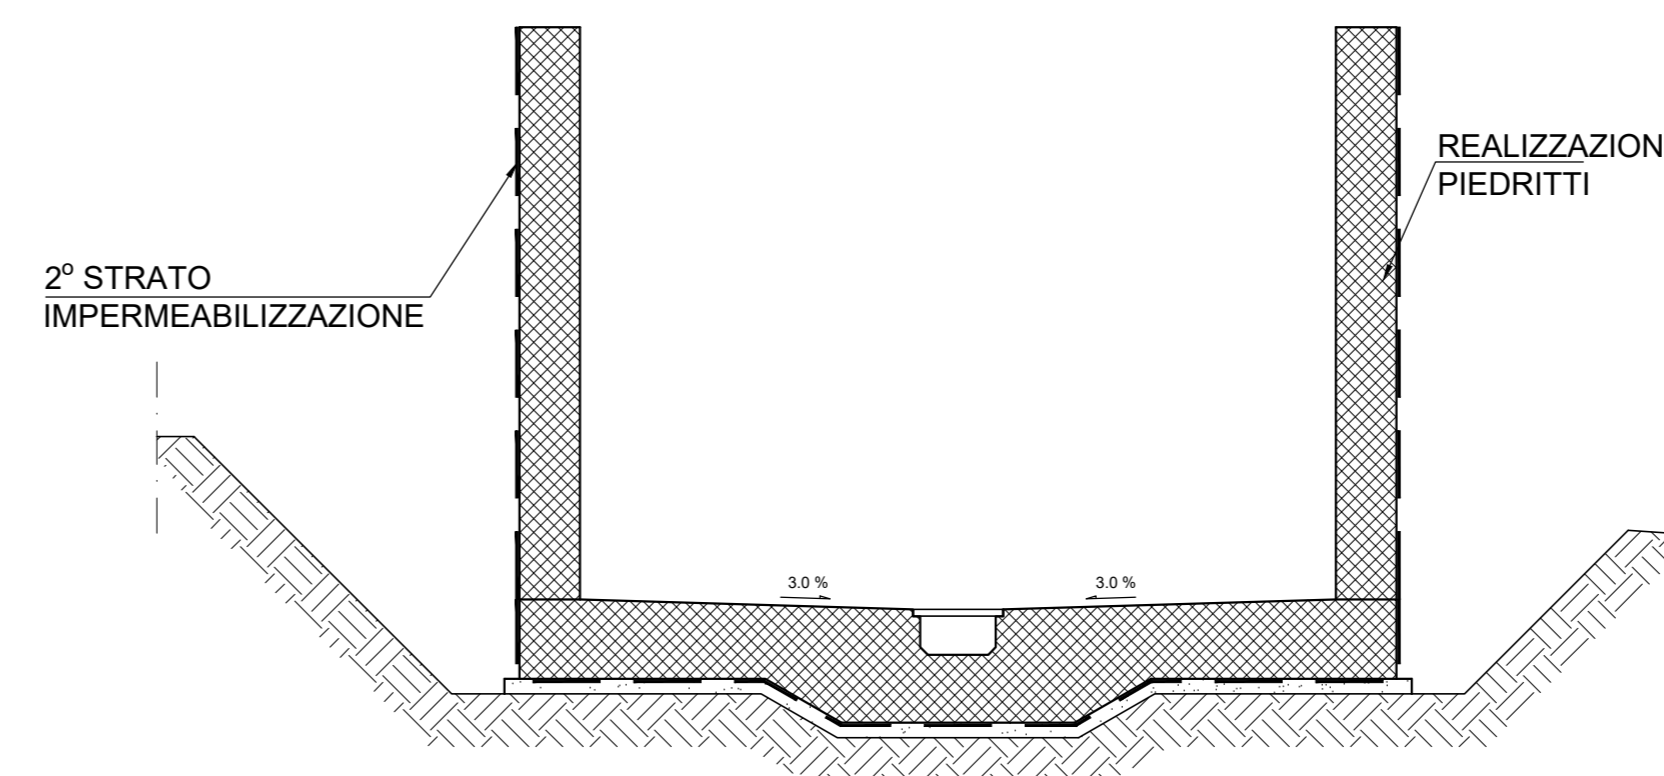


SEZIONE TRASVERSALE GALLERIA A. FASE 4:

- Realizzazione solettoni di copertura
- Posa 3° strato di impermeabilizzazione e massetto delle pendenze

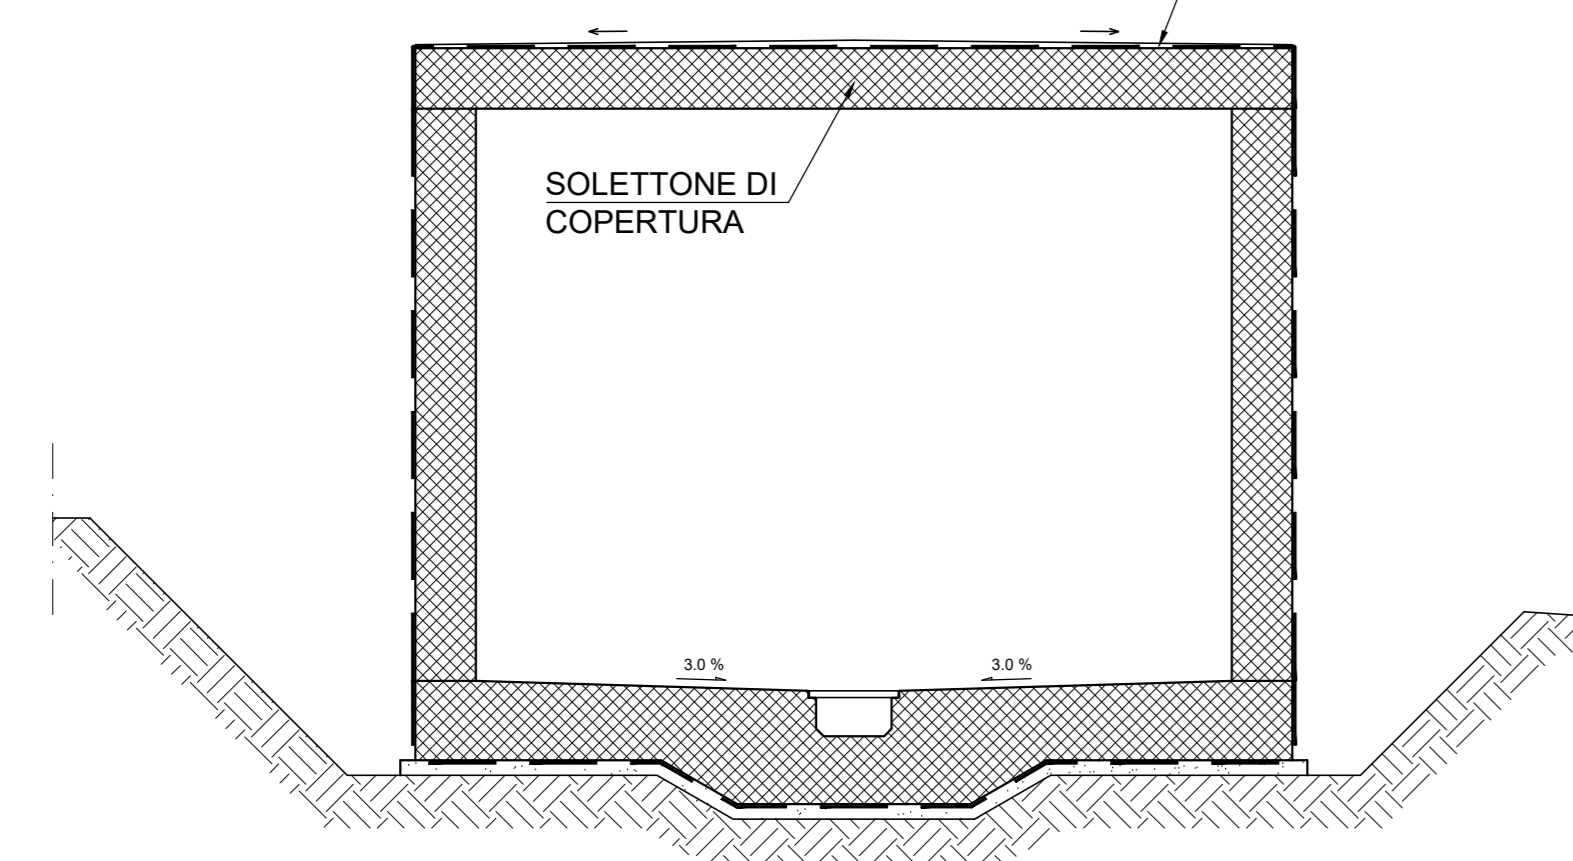


SEZIONE TRASVERSALE GALLERIA A. FASE 5:

- Rinterramento dello scavo sino alla quota di piano campagna

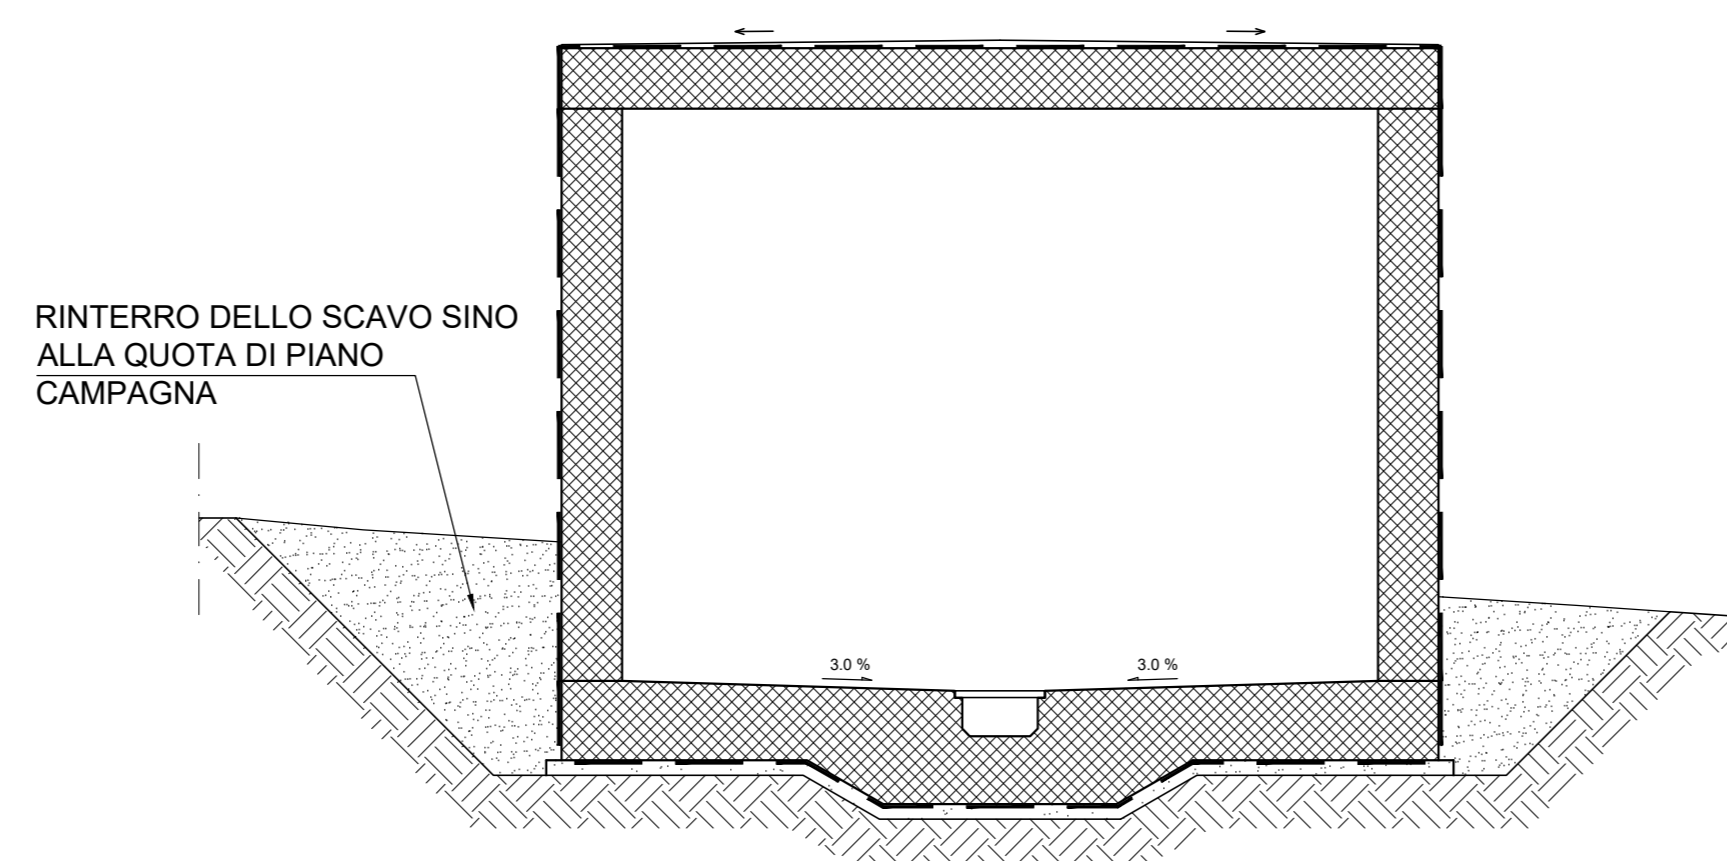

SEZIONE TRASVERSALE GALLERIA A. FASE 6:

- Completamento opere interne di finitura

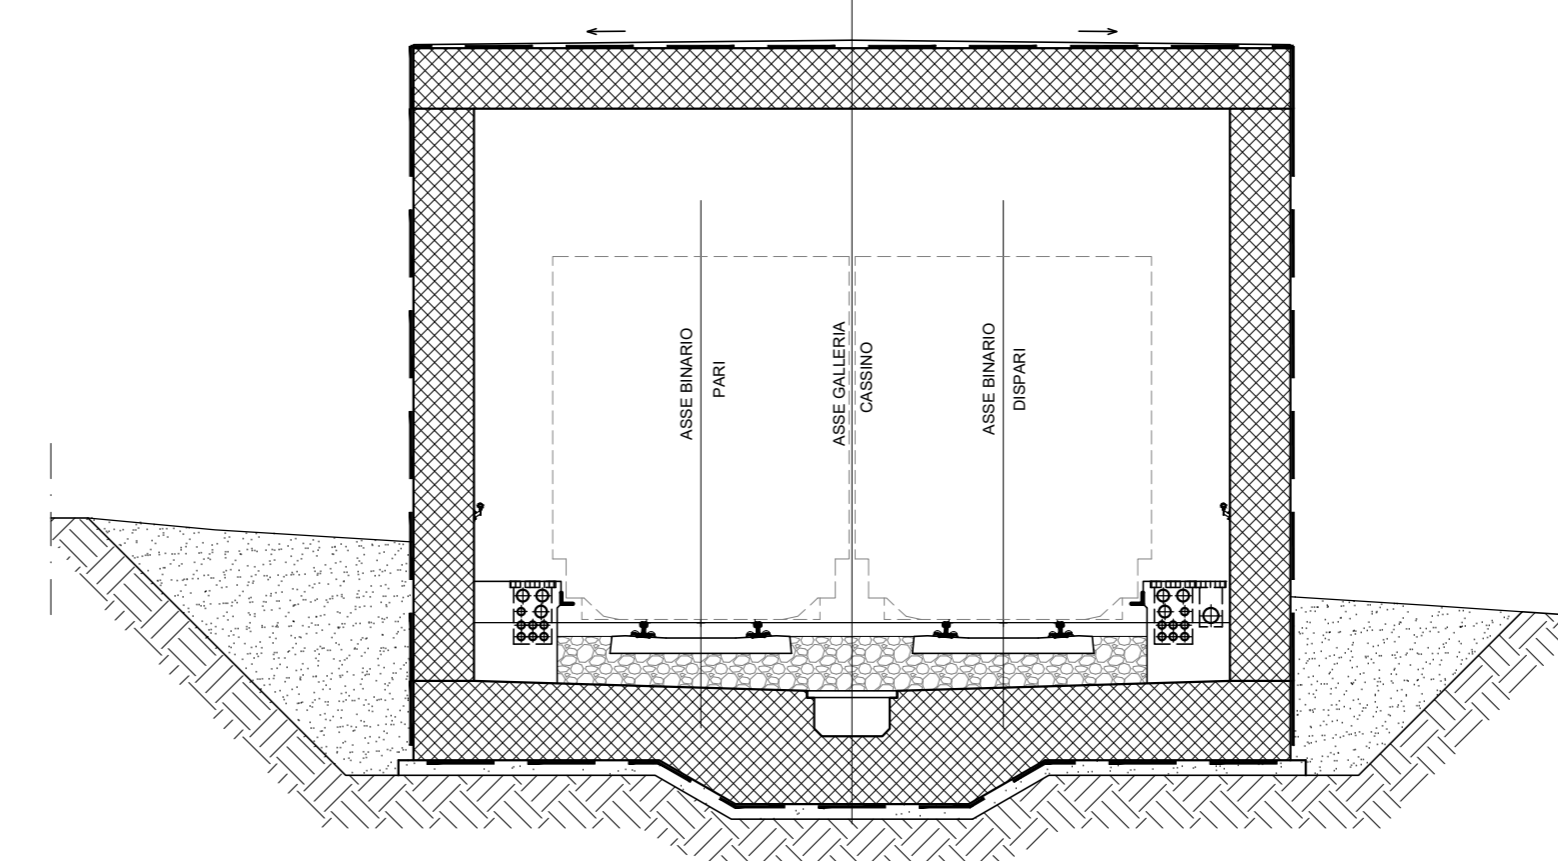

NOTE

- PER LE CARATTERISTICHE DEI MATERIALI STRUTTURALI SI FACCIÀ RIFERIMENTO ALLO SPECIFICO ELABORATO (IFIM 0.0.E.ZZ.TT.GA.00.0.0.001)
- PER LE INCIDENZE DI ARMATURA DELLE STRUTTURE SI FACCIÀ RIFERIMENTO ALLO SPECIFICO ELABORATO (IFIM 0.0.E.ZZ.TT.GA.00.0.0.001)
- LE DIMENSIONI SONO ESPRESSE IN METRI SALVO DOVE ESPLICITAMENTE INDICATO
- LE PROGRESSIVE INDICATE SONO RELATIVE AL BINARIO PARI DELLA LINEA CASSINO
- LE LUNGHEZZE INDICATE SULLO SVILUPPO DELLA GALLERIA SONO RELATIVE AL BINARIO PARI DELLA LINEA CASSINO
- PER I DETTAGLI DI IMPERMEABILIZZAZIONE SI FACCIÀ RIFERIMENTO AGLI ELABORATI SPECIFICI DI DETTAGLIO

COMMITTENTE:



DIREZIONE LAVORI:



APPALTATORE:



PROGETTAZIONE:



PROGETTO ESECUTIVO

LINEA FERROVIARIA NAPOLI - BARI, TRATTA NAPOLI-CANCELLO, IN VARIANTE TRA LE PK 0+000 E PK 15+585, INCLUSE LE OPERE ACCESSORIE, NELL'AMBITO DEGLI INTERVENTI DI CUI AL D.L. 133/2014, CONVERTITO IN LEGGE 164 / 2014

DISEGNO

GA - GALLERIE

GA01 - GALLERIA CASALNUOVO DA KM 0+550,00 A KM 2+860,21

SEZIONE TIPO A DA KM 0+550,000 A KM 0+730,000

FASI COSTRUTTIVE

Rev.	Descrizione	Redatto	Data	Verificato	Data	Approvato	Data	Autorizzato	Data
A	EMMISSIONE	RENTNELLI	14/09/18	NARONE	15/09/18	BELLOCCHIO	15/09/18	CASSINI	
B	EMMISSIONE PER PVC	RENTNELLI	10/09/18	NARONE	11/09/18	BELLOCCHIO	11/09/18		

COMMESSA LOTTO FASE ENTE TIPO DOC. OPERA/DISCIPLINA Progr. Rev. SCALA:
 IFIM 00 E ZZ A9 GA01A0 001 B 1:100

APPALTATORE: DIREZIONE DELLA PROGETTAZIONE
 Ing. M. PANISI Ing. A. CHECCHI

File: IFIM 0.0.E.ZZ.A9.GA.01.A.0.001-B-ULT.DWG n. Elab.: