



FASE 4

- RIAPERTURA DI VIA SALICE;
- DEVIAZIONE DEL TRAFFICO CON PARZIALIZZAZIONE DI VIA MANNA (FASI 4a e 4b) PER ALLACCIAMENTI COLLETTORI ESISTENTI AI NUOVI TRATTI DEVIATI);
- RIFACIMENTO DELLE PENDENZE DEL COLLETTORE ACQUE METEORICHE E DELLA FOGNA Ø500 SU VIA MANNA;
- REALIZZAZIONE POZZETTO PER DEVIAZIONE GASDOTTO 2i Rete Gas;


- CONDOTTA IDRICA DN200 / DN150
- DEVIAZIONE CONDOTTA IDRICA DN200 / DN150
- FOGNA SCATOLARE 1.20x1.20m
- COLLETTORE ACQUE METEORICHE Ø500
- DEVIAZIONE COLLETTORE ACQUE METEORICHE Ø500
- FOGNA DN500
- DEVIAZIONE FOGNA DN500
- GASDOTTO 2i Rete Gas
- PREDISPOSIZIONE TUBAZIONE GASDOTTO A CURA DELLA 2i Rete Gas
- DEVIAZIONE GASDOTTO 2i Rete Gas
- METANODOTTO SNAM DN400
- DEVIAZIONE METANODOTTO SNAM DN400
- CAVI TELEFONICI ALBACOM
- CIRCOLAZIONE STRADALE
- DELIMITAZIONE PROVVISORIA AREE DI CANTIERE
- DELIMITAZIONE AREE DI CANTIERE AT02-S
- COMPARTI GALLERIA DA REALIZZARE
- INT. INTERVENTI DA EFFETTUARE NELLA PRESENTE FASE

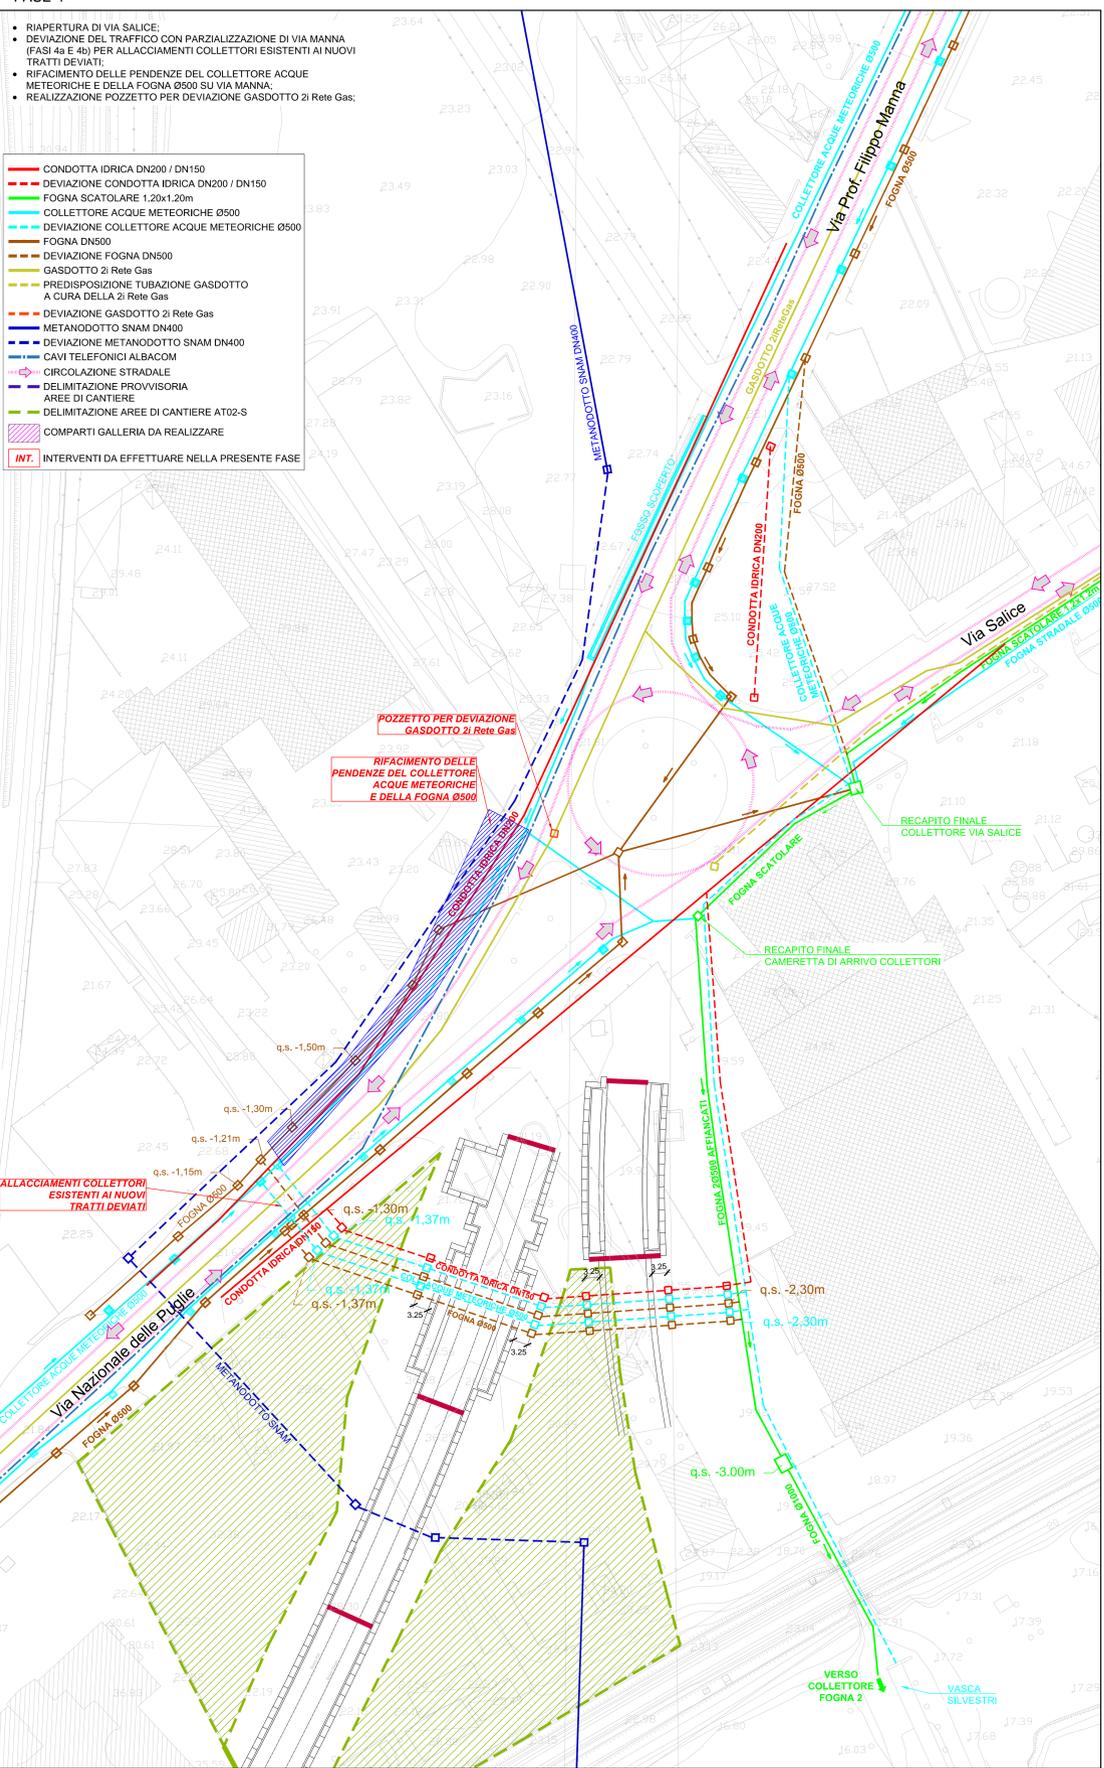


FASE 4a

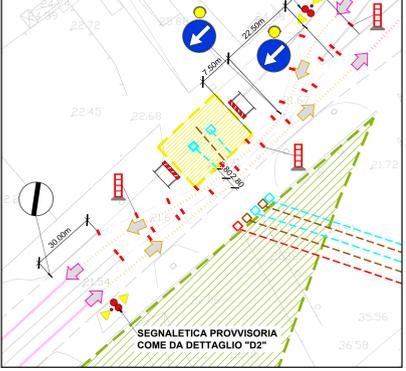


FASE 4b

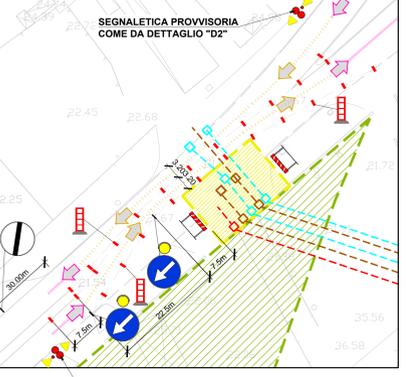

Segnaletica provvisoria

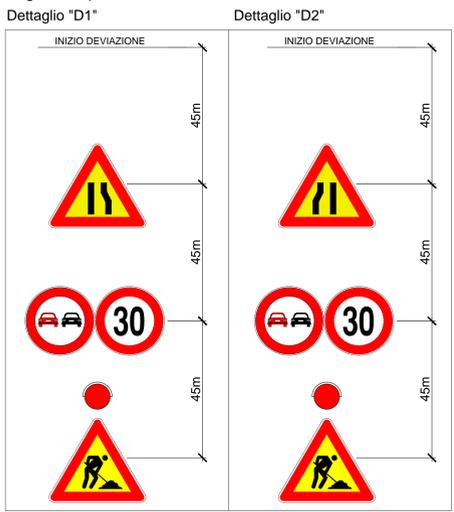

DETTAGLIO AMMORSATURA NUOVA PAVIMENTAZIONE CON ESISTENTE

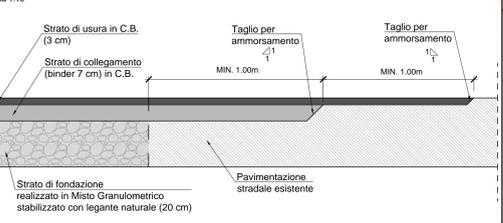


N.B. - LA VIABILITA' PROVVISORIA VERRA' REALIZZATA SULLA PAVIMENTAZIONE ESISTENTE, TRANNE CHE SULLE AREE INTERESSATE DALLE ISOLE DIVISIONALI E MARCIAPIEDI ESISTENTI IN CUI SI PROCEDERA' ALLA DEMOLIZIONE DI QUESTI ULTIMI ED ALLA ESECUZIONE DI UNA NUOVA PAVIMENTAZIONE STRADALE COME DA DETTAGLIO.

FASE 5.1



- DEVIAZIONE DEL TRAFFICO SULLA VIABILITA' PROVVISORIA (SPOSTAMENTO ROTATORIA E RIDUZIONE SEDE DI VIA NAZIONALE DELLE PUGLIE);
- REALIZZAZIONE DEI SUCCESSIVI COMPARTI DELLA GALLERIA;
- AD ULTIMAZIONE DELLE GALLERIE (DIAPHRAMI, COPERTURA E PARZIALE RICOPRIMENTO) SI PROCEDERA' CON:
 - REALIZZAZIONE DELLA DEVIAZIONE DEL GASDOTTO 2i Rete Gas CON L'EVENTUALE UTILIZZO DI PASSERELLE METALLICHE DI SOSPENSIONE;
 - REALIZZAZIONE DEL NUOVO COLLETTORE DI RACCOLTA ACQUE METEORICHE Ø500;
 - RIPRISTINO DEL TRACCIATO DELLO STATO DI FATTO DELLA CONDOTTA IDRICA DN150 E DISMISSIONE DELLA DEVIAZIONE PROVVISORIA (FASE 5.2);

- CONDOTTA IDRICA DN200 / DN150
- DEVIAZIONE CONDOTTA IDRICA DN200 / DN150
- FOGNA SCATOLARE 1.20x1.20m
- COLLETTORE ACQUE METEORICHE Ø500
- DEVIAZIONE COLLETTORE ACQUE METEORICHE Ø500
- FOGNA DN500
- DEVIAZIONE FOGNA DN500
- GASDOTTO 2i Rete Gas
- PREDISPOSIZIONE TUBAZIONE GASDOTTO A CURA DELLA 2i Rete Gas
- DEVIAZIONE GASDOTTO 2i Rete Gas
- METANODOTTO SNAM DN400
- DEVIAZIONE METANODOTTO SNAM DN400
- CAVI TELEFONICI ALBACOM
- CIRCOLAZIONE STRADALE
- DELIMITAZIONE PROVVISORIA AREE DI CANTIERE
- DELIMITAZIONE AREE DI CANTIERE AT02-S
- COMPARTI GALLERIA DA REALIZZARE
- INT. INTERVENTI DA EFFETTUARE NELLA PRESENTE FASE

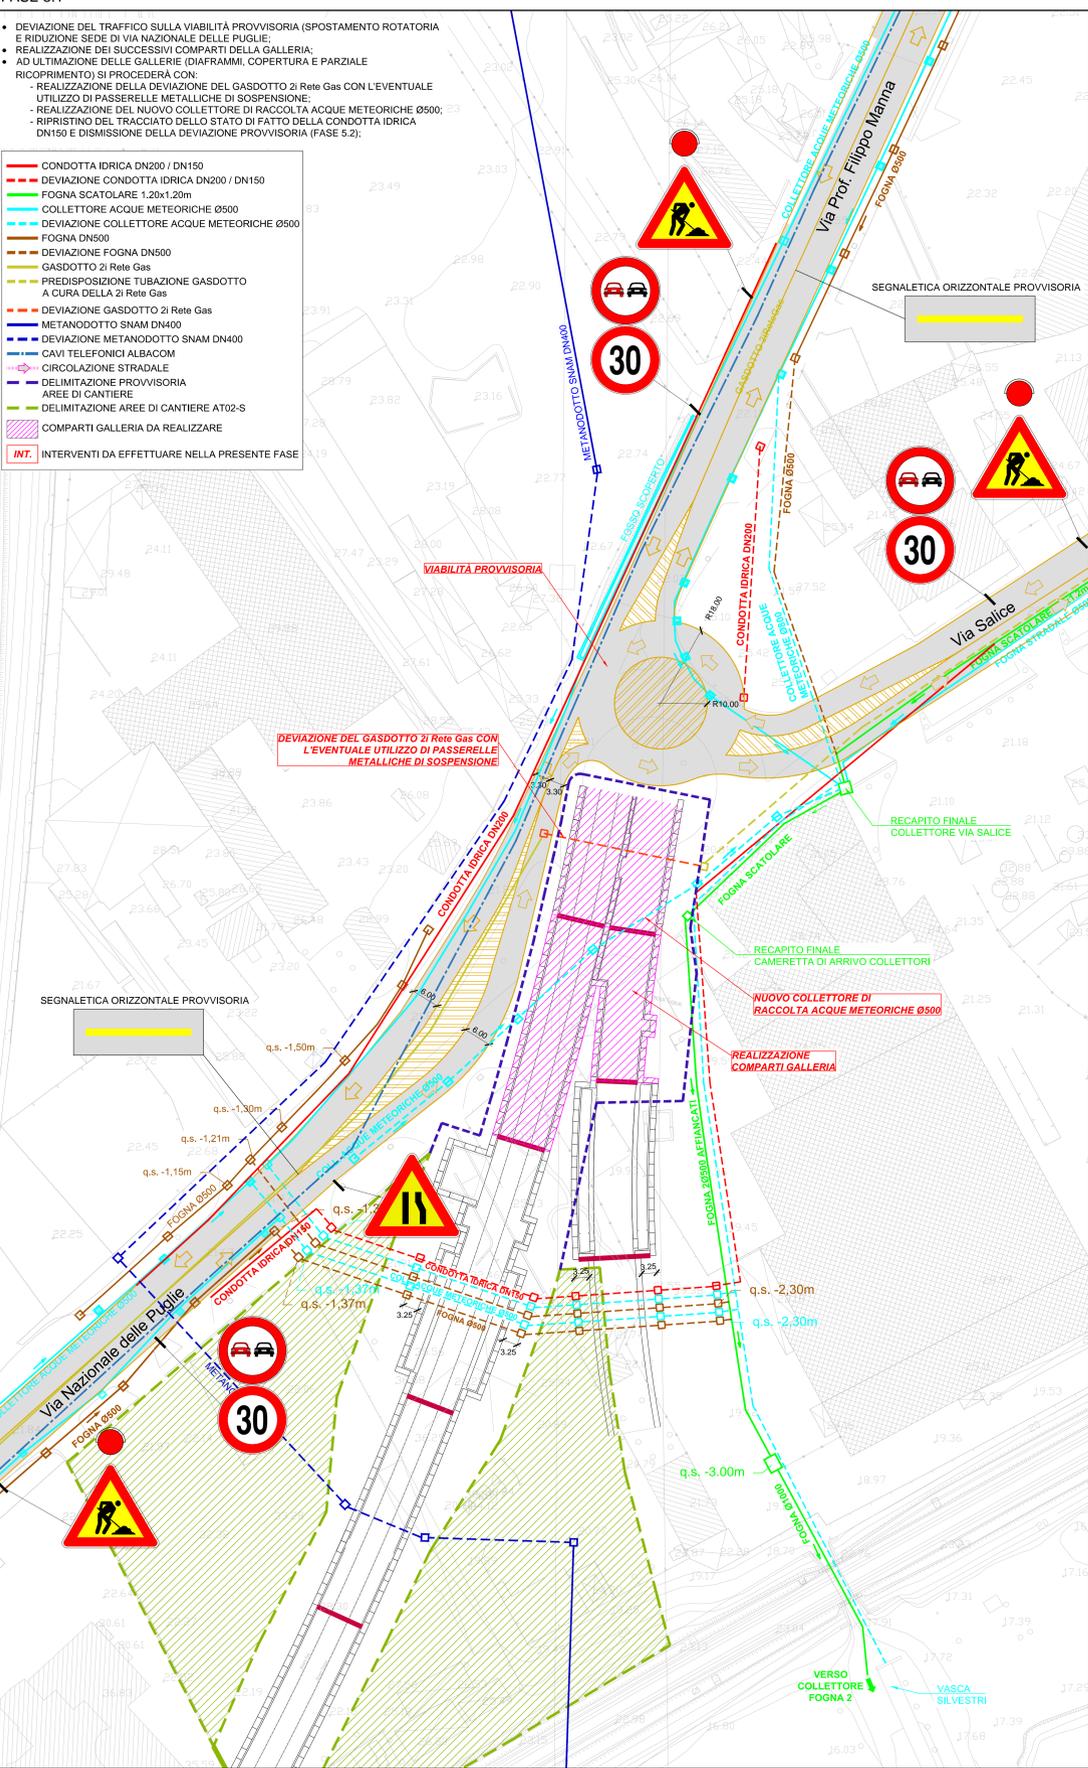

FASE 5.2

- RIPRISTINO DEL TRACCIATO DELLO STATO DI FATTO DELLA CONDOTTA IDRICA DN150 E DISMISSIONE DELLA DEVIAZIONE PROVVISORIA;

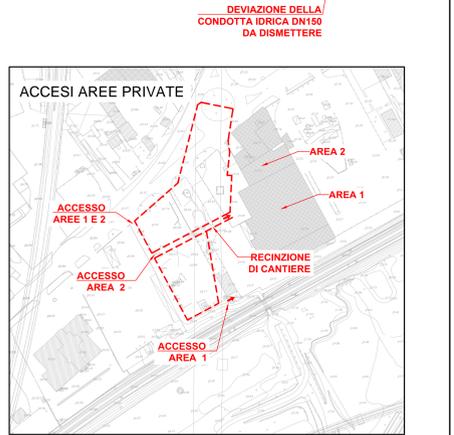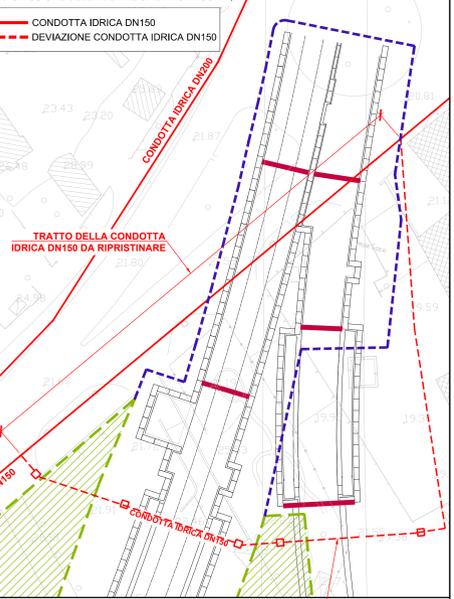

N.B. - PER LE SPECIFICHE DELLE SINGOLE INTERFERENZE SI RINVIA AGLI ELABORATI DELLA WBS "IN4" ED AGLI ELABORATI ALLEGATI AL DOSSIER DI RISOLUZIONE DELLE INTERFERENZE "IF1M.0.0.E.ZZ.RH.SI.00.0.0.001".

COMMITTENTE: **RFI** RETE FERROVIARIA ITALIANA GRUPPO FERROVIE DELLO STATO ITALIANE

DIREZIONE LAVORI: **ITALFERR** GRUPPO FERROVIE DELLO STATO ITALIANE

APPALTATORE: **salini impregio** **ASTALDI**

PROGETTAZIONE: **SYSTRA** **SOTECNI** **ROX S.p.A.**

PROGETTO ESECUTIVO
LINEA FERROVIARIA NAPOLI - BARI, TRATTA NAPOLI-CANCELLO, IN VARIANTE TRA LE PK 0+000 E PK 15+585, INCLUSE LE OPERE ACCESSORIE, NELL'AMBITO DEGLI INTERVENTI DI CUI AL D.L. 133/2014, CONVERTITO IN LEGGE 164 / 2014

DISEGNO
 GA - GALLERIE
 GA01 - GALLERIA CASALNUOVO DA km 0+550,000 A km 2+860,210
 SEZIONE TIPO C1, C2 E C DA km 1+026,75
 VIABILITA' SU VIA NAZIONALE DELLE PUGLIE DA km 1+050,580 A km 1+120,142
 SISTEMAZIONE SOTTOSERVIZI E VIABILITA' PROVVISORIA Tav. 3

| APPALTATORE | PROGETTAZIONE |
|---|--|
| DIRETTORE DELLA PROGETTAZIONE Ing. M. PANISI | DIRETTORE DELLA PROGETTAZIONE Ing. A. CHECCHI |

COMMESSA LOTTO FASE ENTE TIPO DOC. OPERA/DISCIPLINA PROG. REV. SCALA:
 IF1M 00 E ZZ AZ G1A1C1C0 003 C 1:500

| Rev. | Descrizione | Redatto | Data | Verificato | Data | Approvato | Data | Autorizzato | Data |
|------|---------------------|----------|----------|-------------|----------|-----------|----------|-------------|------|
| A | EMMISSIONE | TRAMINER | 10/01/18 | MARTELLUCCI | 10/01/18 | PAZZI | 10/01/18 | MARTELLUCCI | |
| B | EMMISSIONE PER REV. | TRAMINER | 10/01/18 | MARTELLUCCI | 11/01/18 | PAZZI | 11/01/18 | MARTELLUCCI | |
| C | EMMISSIONE PER REV. | TRAMINER | 02/02/18 | MARTELLUCCI | 02/02/18 | PAZZI | 02/02/18 | MARTELLUCCI | |

File: IF1M.0.0.E.ZZ.AZ.GA1.C.003-C.DWG n. Emis: 1