
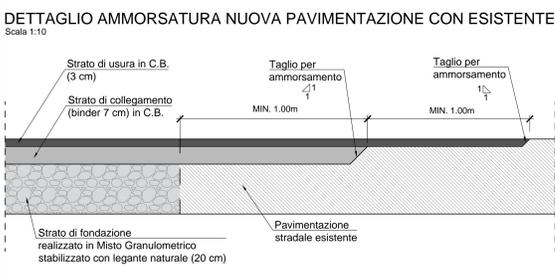


FASE 6.1

- CHIUSURA DI VIA MANNA E DEVIAZIONE DEL TRAFFICO SULLA NUOVA VIABILITÀ PROVVISORIA;
- REALIZZAZIONE DEI SUCCESSIVI COMPARTI DELLA GALLERIA;


- VIABILITÀ PROVVISORIA
- DELIMITAZIONE PROVVISORIA AREE DI CANTIERE
- DELIMITAZIONE AREE DI CANTIERE AT02-S
- COMPARTI GALLERIA DA REALIZZARE
- INT. INTERVENTI DA EFFETTUARE NELLA PRESENTE FASE

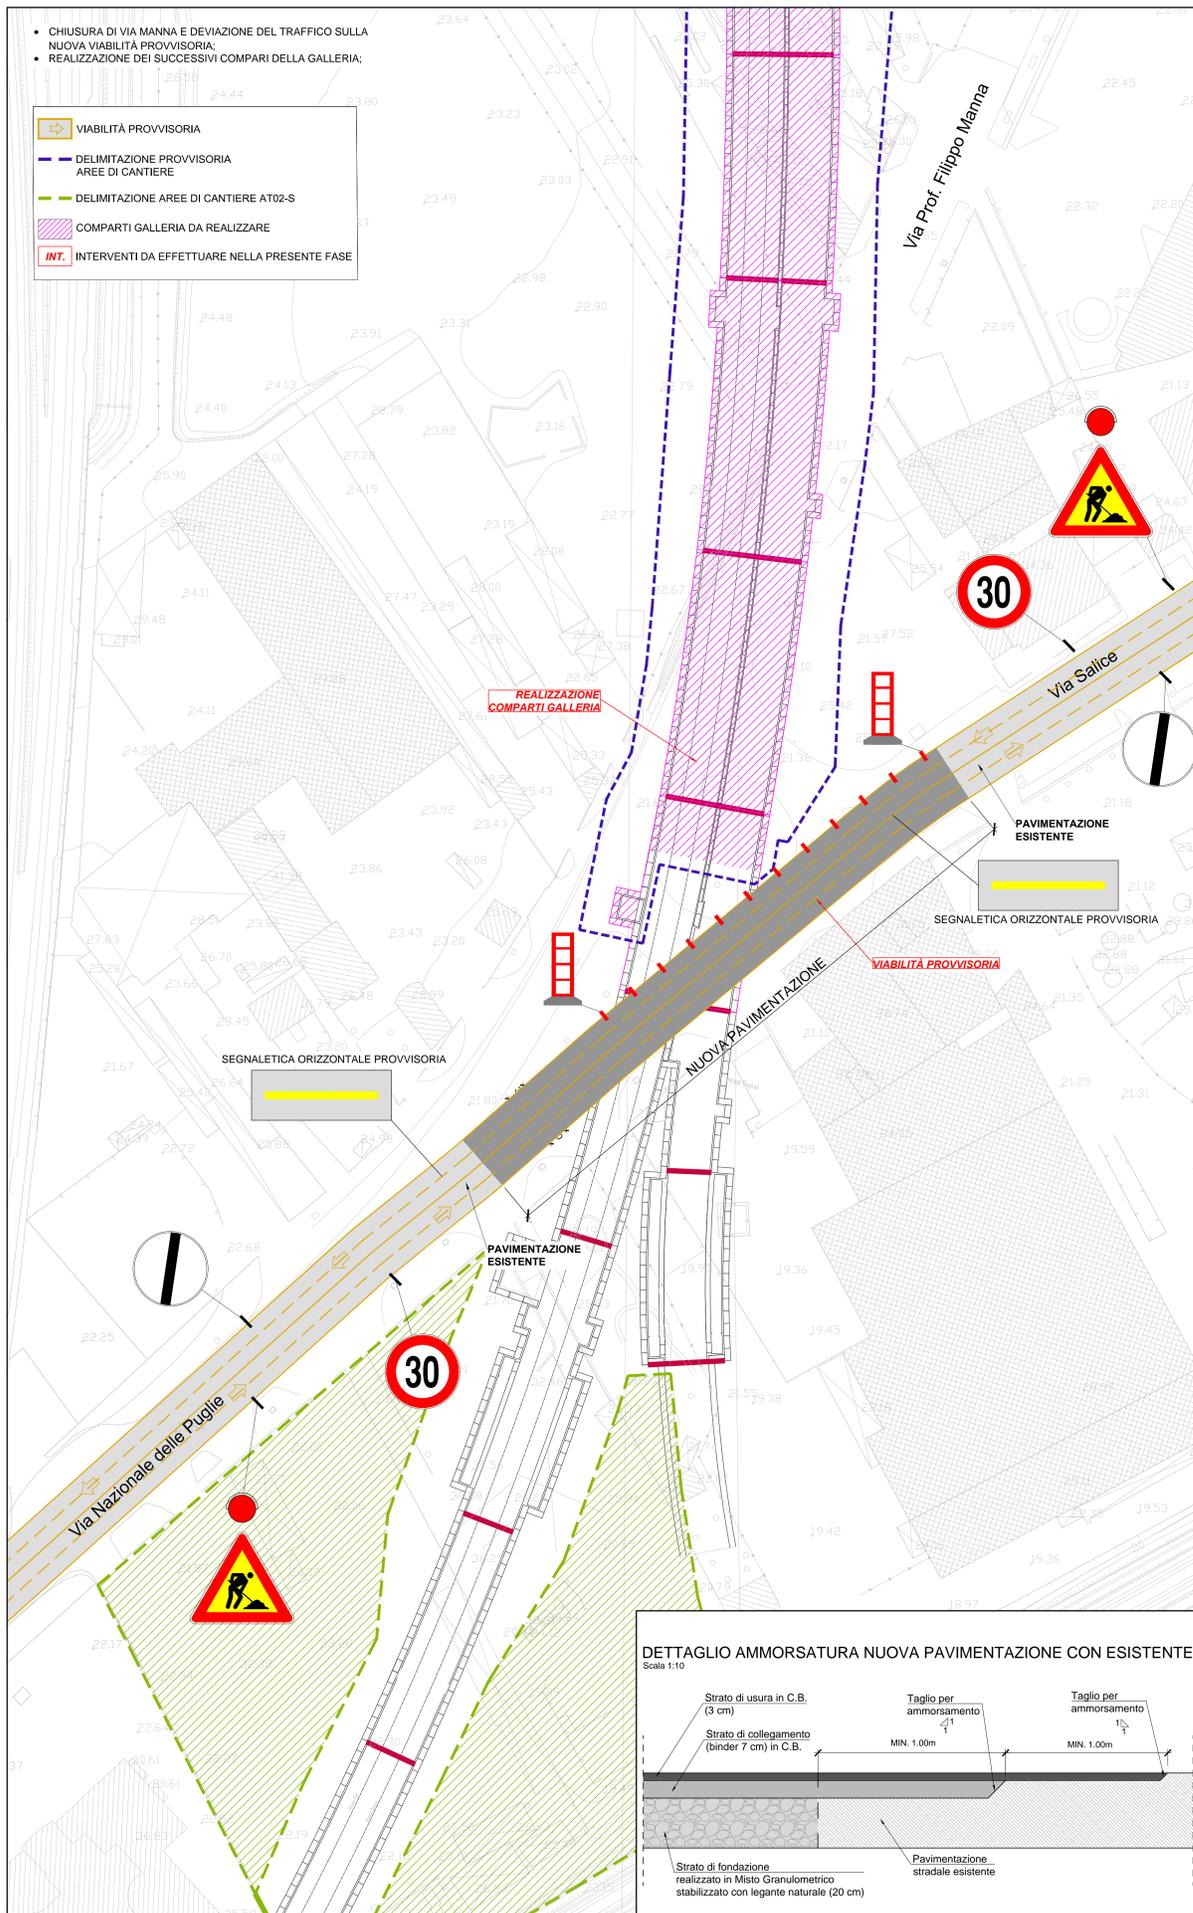


FASE 6.2

- AD ULTIMAZIONE DEI PRIMI DUE COMPARTI DELLE GALLERIE (DIAFRAMMI, COPERTURA E PARZIALE RICOPRIMENTO) SI PROCEDERÀ CON:
- REALIZZAZIONE DELLE DEVIAZIONI FINALI DELLA CONDOTTA IDRICA DN200 E DEL COLLETTORE ACQUE METEORICHE Ø500 DI VIA MANNA;
- ALLACCIAMENTO DELLE LINEE ESISTENTI ALLE DEVIAZIONI PROVVISORIE DELLE CONDOTTE;

- CONDOTTA IDRICA DN200 / DN150
- DEVIAZIONE CONDOTTA IDRICA DN200 / DN150
- FOGNA SCATOLARE 1.20x1.20m
- COLLETTORE ACQUE METEORICHE Ø500
- DEVIAZIONE COLLETTORE ACQUE METEORICHE Ø500
- FOGNA DN500
- DEVIAZIONE FOGNA DN500
- GASDOTTO 21 Rete Gas
- PREDISPOSIZIONE TUBAZIONE GASDOTTO A CURA DELLA 21 Rete Gas
- DEVIAZIONE GASDOTTO 21 Rete Gas
- METANODOTTO SNAM DN400
- DEVIAZIONE METANODOTTO SNAM DN400
- CAVI TELEFONICI ALBACOM
- SPOSTAMENTO CAVI TELEFONICI ALBACOM
- CIRCOLAZIONE STRADALE
- DELIMITAZIONE PROVVISORIA AREE DI CANTIERE
- DELIMITAZIONE AREE DI CANTIERE AT02-S
- COMPARTI GALLERIA DA REALIZZARE
- INT. INTERVENTI DA EFFETTUARE NELLA PRESENTE FASE

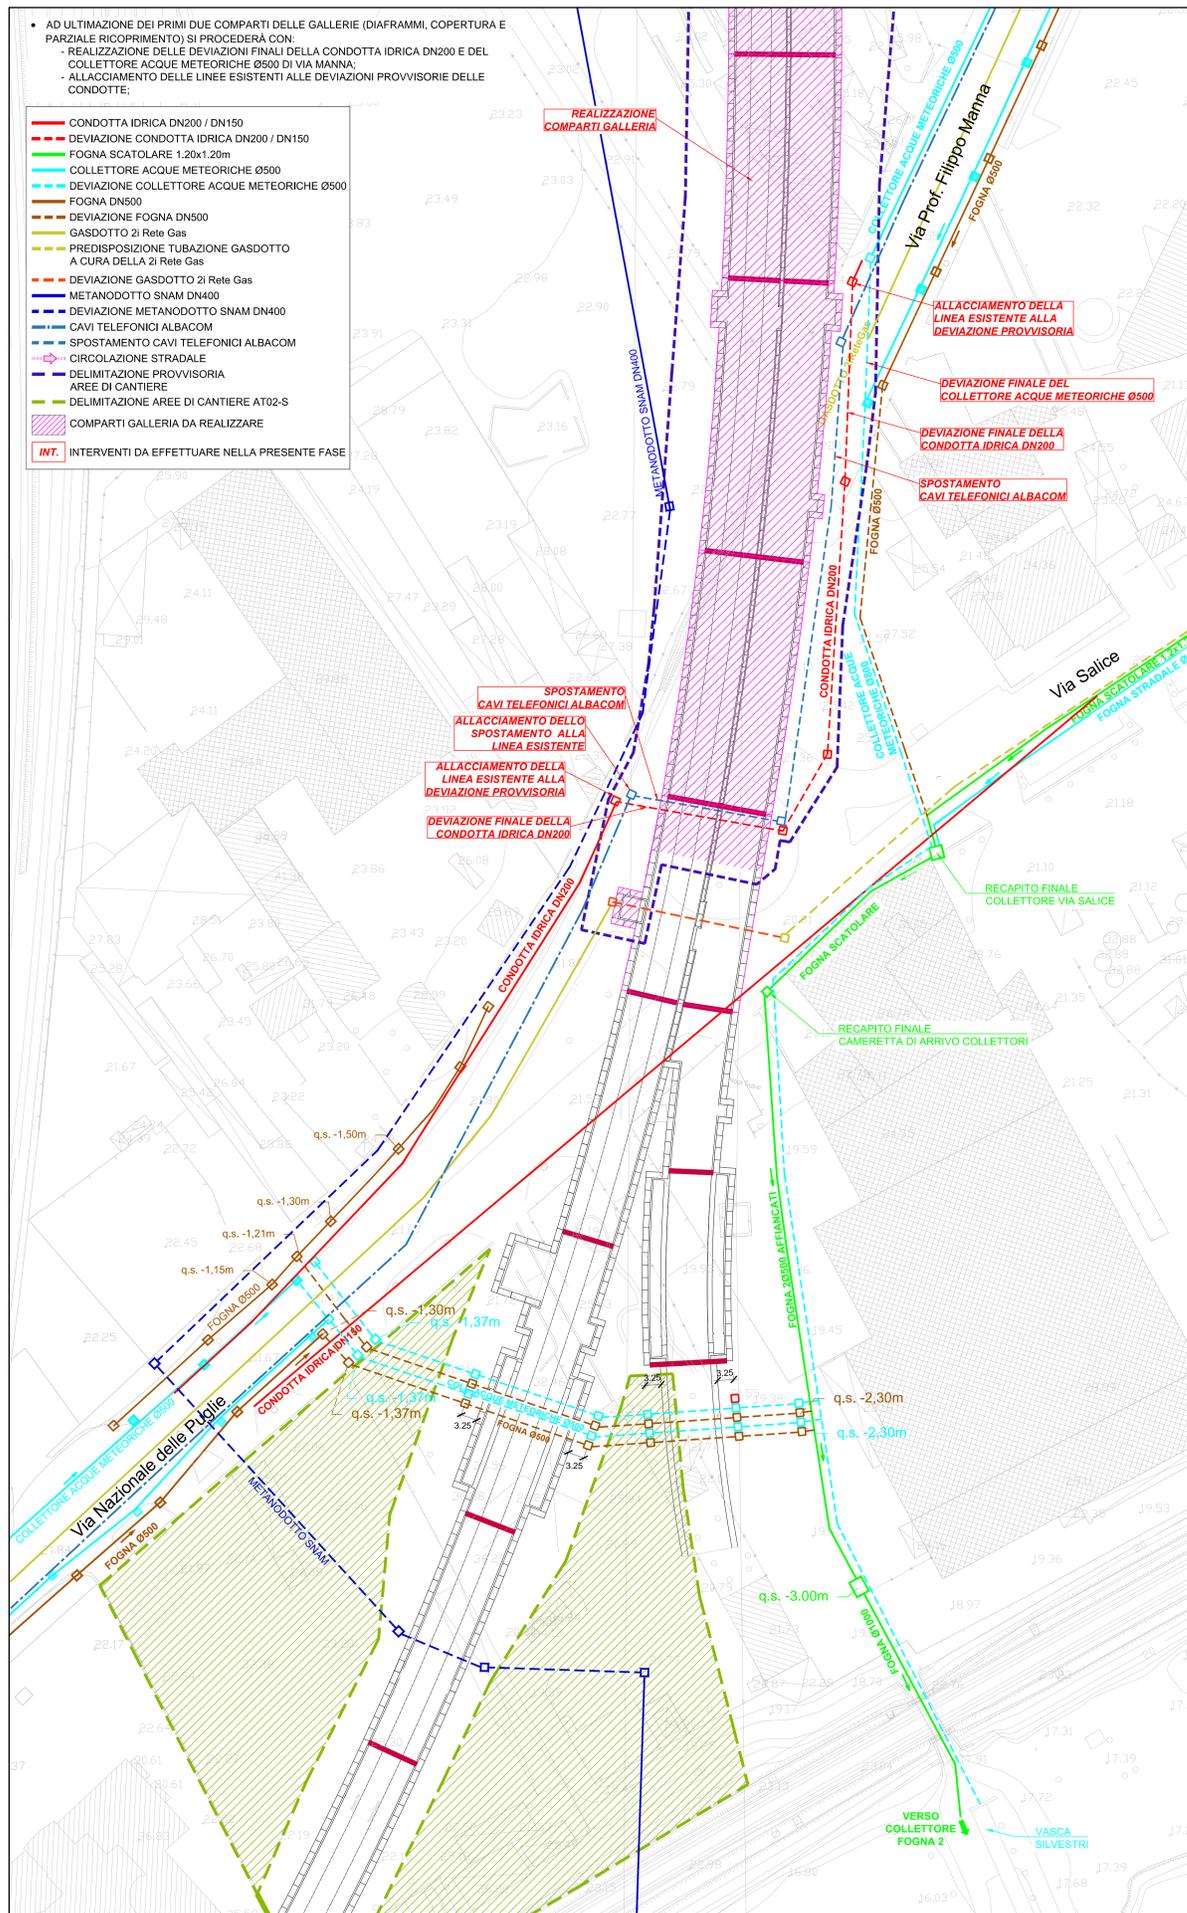

FASE 6.1/6.2 - Inquadramento viabilità alternativa

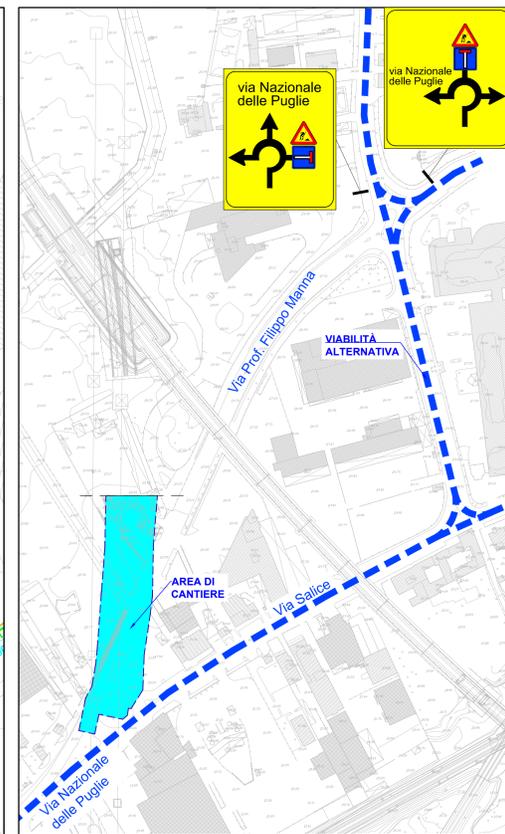

N.B. - PER LE SPECIFICHE DELLE SINGOLE INTERFERENZE SI RINVIA AGLI ELABORATI DELLA WBS "IN14" ED AGLI ELABORATI ALLEGATI AL DOSSIER DI RISOLUZIONE DELLE INTERFERENZE "IF1M.0.0.E.ZZ.RH.SI.00.0.0.01".

COMMITTENTE: **RFI** RETE FERROVIARIA ITALIANA GRUPPO FERROVIE DELLO STATO ITALIANO

DIREZIONE LAVORI: **ITALFERR** GRUPPO FERROVIE DELLO STATO ITALIANO

APPALTATORE: **salini impregilo** MANDATARIA; **ASTALDI** MANDATARIO

PROGETTAZIONE: **SYSTRA** MANDATARIA; **SOTECNI** MANDATARIO; **ROCKSOIL** MANDATARIO

PROGETTO ESECUTIVO

**LINEA FERROVIARIA NAPOLI - BARI, TRATTA NAPOLI-CANCELLO, IN VARIANTE TRA LE PK 0+000 E PK 15+585, INCLUSE LE OPERE ACCESSORIE, NELL'AMBITO DEGLI INTERVENTI DI CUI AL D.L. 133/2014, CONVERTITO IN LEGGE 164 / 2014**

DISEGNO

GA - GALLERIE  
GA01 - GALLERIA CASALNUOVO DA km 0+550.000 A km 2+860.210  
SEZIONE TIPO C1, C2 E C DA km 1+026.75  
VIABILITÀ SU VIA NAZIONALE DELLE PUGLIE DA km 1+050.580 A km 1+120.142  
SISTEMAZIONE SOTTOSERVIZI E VIABILITÀ PROVVISORIA TAV. 4

APPALTATORE	PROGETTAZIONE
DIRETTORE TECNICO Ing. M. PANISI	DIRETTORE DELLA PROGETTAZIONE Ing. A. CHECCHI

COMMESSA	LOTTO	FASE	ENTE TIPO DOC.	OPERA/DISCIPLINA	PROGR.	REV.	SCALA:
IF1M	00	E	ZZ	AZ	GA01C0	004	C

Rev.	Descrizione	Redatto	Data	Verificato	Data	Approvato	Data	Autorizzato	Data
A	EMISSIONE PER REV	TRANFERRI	10/09/18	MARTUSCELLI	10/09/18	PAZZA	10/09/18	MARTUSCELLI	
B	EMISSIONE PER REV	TRANFERRI	10/09/18	MARTUSCELLI	11/09/18	PAZZA	11/09/18		
C	EMISSIONE PER REV	TRANFERRI	03/10/18	MARTUSCELLI	03/10/18	PAZZA	03/10/18		

File: IF1M.0.0.E.ZZ.AZ.GA.01.C.0.004-C.DWG n. Edib: \_\_\_\_\_