

◊ NAPOLI ◊

◊ CANCELLO ◊

GALLERIA DOPPIA CANNA TIPO MILANO RIBASSATA L = 137,65 m
(SEZIONE TIPO "D")

COMPARTIMENTO 12 - L = 70,50 m

PROGR. 1+337,65
(Cassino)
TRATTO GIÀ
REALIZZATO
L = 109,14 m

5 - L=14,81 SEGMENT D-07 - L=10,00 SEGMENT D-08 - L=10,08 SEGMENT D-09 - L=10,04 SEGMENT D-10 - L=10,00 SEGMENT D-11 - L=10,08 SEGMENT D-12 - L=10,04 SEGMENT D-13 - L=12,53

24,81

30,12

32,65

NOTE
(*) - LA POSIZIONE ESATTA DEL GIUNTO STRUTTURALE
VERrà RIVISTA IN FUNZIONE DELLO STATO DI
CONSERVAZIONE DELLA STRUTTURA ESISTENTE

D 04

D 05

D 06


ALLEGGERIMENTO IMPALCATO L=15,00
NICCHIA ALLINEAMENTO CENTRALE DIAFRAMMI

SOLETTA DI COPERTURA ALLEGGERITA
TUBI METALLICI Ø900 PASSO 1,20m SP. 8mm

PIANO CAMPAGNA
ESISTENTE

MASSETTI

PROGR. 1+337,35
GIUNTO STRUTTURALE (*)
PROGR. 1+337,65 (*)

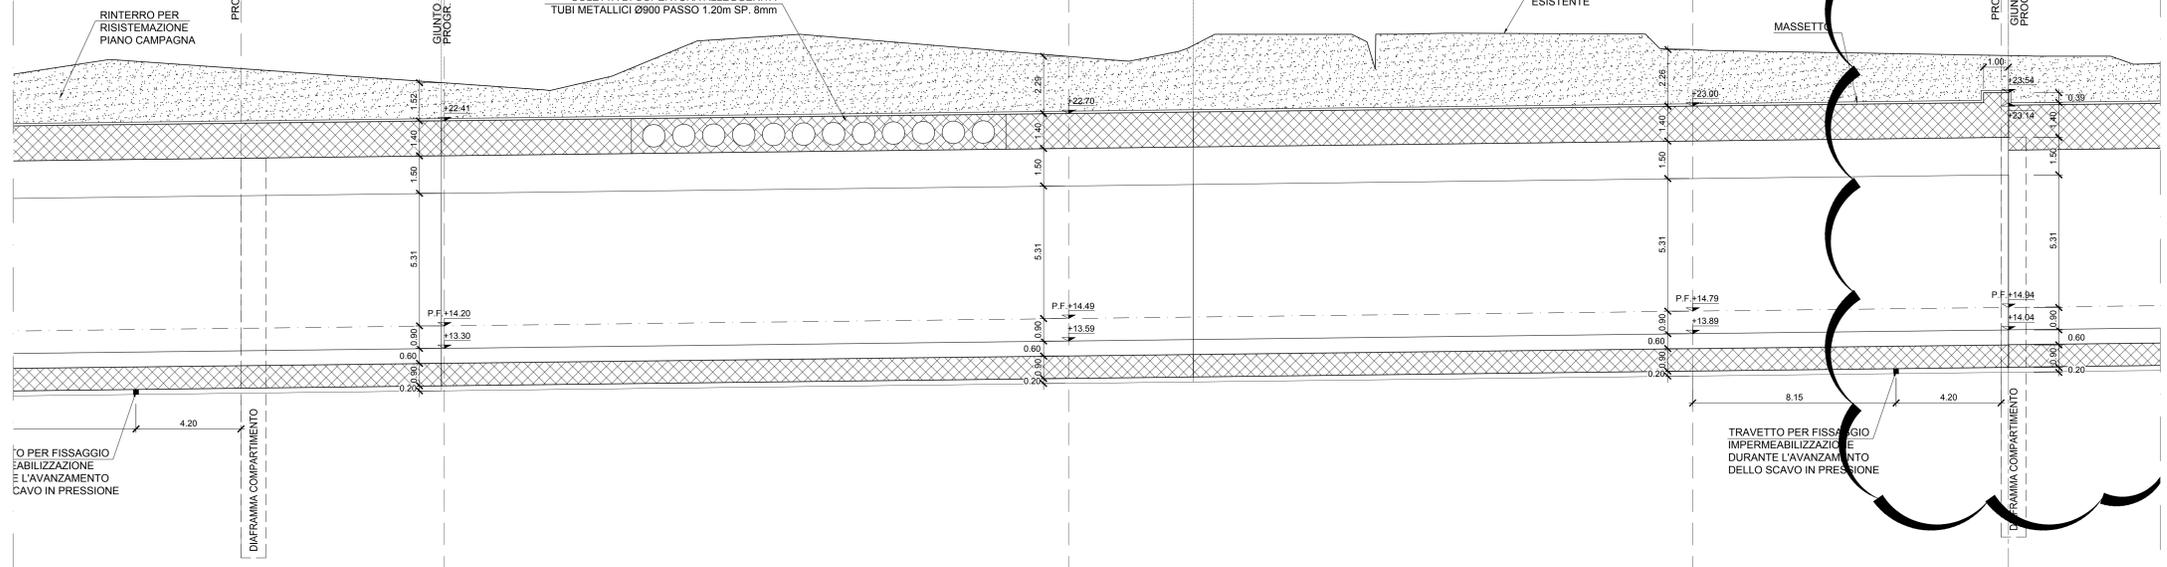

TO PER FISSAGGIO
ABILIZZAZIONE
L'AVANZAMENTO
CAVO IN PRESSIONE

TRAVETTO PER FISSAGGIO
IMPERMEABILIZZAZIONE
DURANTE L'AVANZAMENTO
DELLO SCAVO IN PRESSIONE

NOTE

- PER LE CARATTERISTICHE DEI MATERIALI STRUTTURALI SI FACCIÀ RIFERIMENTO ALLO SPECIFICO ELABORATO (IFIM 0.0.E.ZZ.IT.GA.00.0.0.001)
- PER LE INCIDENZE DI ARMATURA DELLE STRUTTURE SI FACCIÀ RIFERIMENTO ALLO SPECIFICO ELABORATO (IFIM 0.0.E.ZZ.IT.GA.00.0.0.001)
- LE DIMENSIONI SONO ESPRESSE IN METRI SALVO DOVE ESPLICITAMENTE INDICATO
- LE PROGRESSIVE INDICATE SONO RELATIVE AL BINARIO PARI DELLA LINEA CASSINO
- LE LUNGHEZZE INDICATE SULLO SVILUPPO DELLA GALLERIA SONO RELATIVE AL BINARIO PARI DELLA LINEA CASSINO
- PER I DETTAGLI DI IMPERMEABILIZZAZIONE SI FACCIÀ RIFERIMENTO AGLI ELABORATI SPECIFICI DI DETTAGLIO

1:100

1:100

Q. Rif. = 0.00 m

QUOTE PROGETTO		14.20	14.49	14.79					
QUOTE TERRENO		23.93	24.99	25.26					
PROGRESSIVA		1275.00	1300.00	1325.00					
DECAMETRICHE	126	127	128	129	130	131	132	133	134

COMMITTENTE:  **RFI**
RETE FERROVIARIA ITALIANA
GRUPPO FERROVIE DELLO STATO ITALIANE

DIREZIONE LAVORI:  **ITALFERR**
GRUPPO FERROVIE DELLO STATO ITALIANE

APPALTATORE:  **salini impregilo**  **ASTALDI**

PROGETTAZIONE:  **SYSTRA**  **SOTECNI**  **ROCKSOIL**

PROGETTO ESECUTIVO

LINEA FERROVIARIA NAPOLI - BARI, TRATTA NAPOLI-CANCELLO, IN VARIANTE TRA LE PK 0+000 E PK 15+585, INCLUSE LE OPERE ACCESSORIE, NELL'AMBITO DEGLI INTERVENTI DI CUI AL D.L. 133/2014, CONVERTITO IN LEGGE 164 / 2014

DISEGNO

GA - GALLERIE
GA01 - GALLERIA CASALNUOVO DA KM 0+550,00 A KM 2+860,21
SEZIONE TIPO D DA KM 1+200,00 A KM 1+337,65
PROFILO LONGITUDINALE LATO CASSINO - TAV. 2

APPALTATORE	PROGETTAZIONE
DIRETTORE TECNICO Ing. M. PANISI	DIRETTORE DELLA PROGETTAZIONE Ing. A. CHECCHI

COMMESSA	LOTTO	FASE	ENTE TIPO DOC.	OPERA/DISCIPLINA	PROGR.	REV.	SCALA:
IFIM	00	E	ZZ	FA	GA01D0	002	B

Rev.	Descrizione	Redatto	Data	Verificato	Data	Approvato	Data	Autorizzato	Data
A	EMMISSIONE	RETTINELLI	14/09/18	NARONE	15/09/18	BELLOCCHIO	15/09/18	CASSINO	
B	EMMISSIONE PER REV	RETTINELLI	10/09/18	NARONE	11/09/18	BELLOCCHIO	11/09/18		