



PIANTA

Scala 1:100

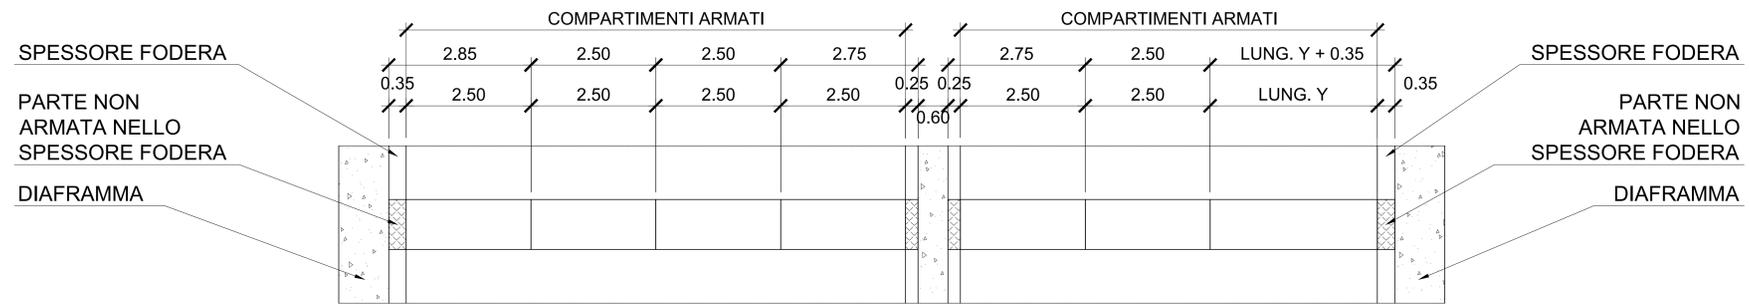

PROSPETTO

Scala 1:100

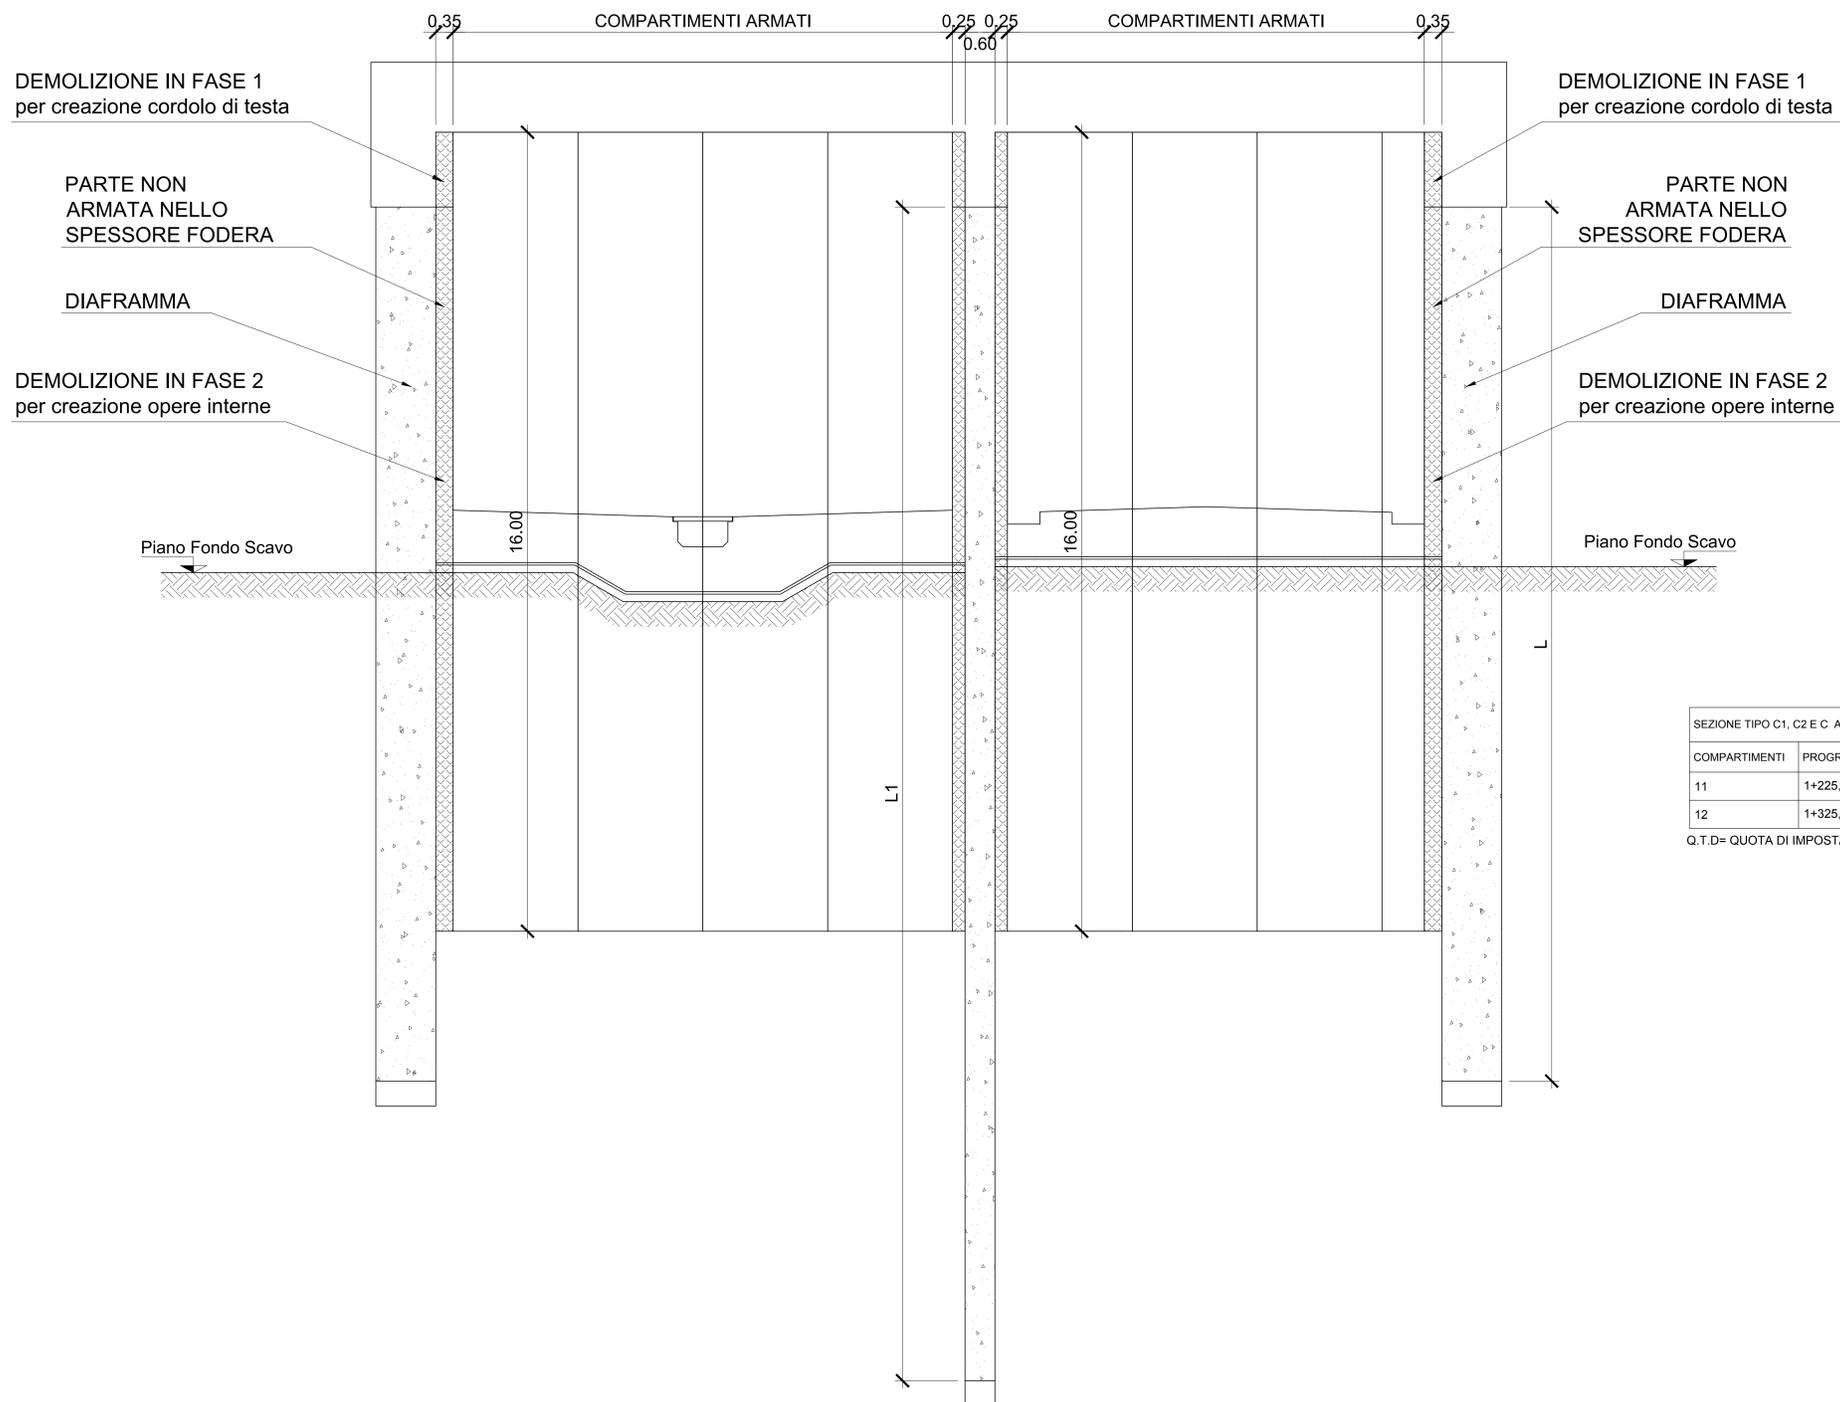

SEZIONE TIPO C1, C2 E C A KM 1+026,75 A KM 1+200,00

COMPARTIMENTI	PROGRESSIVA	Q.I.D	L DIAF. ESTERNO (m)	L1 DIAF. INTERNO (m)	LUNG. Y (m)
11	1+225,00	20,14	18,00	30,00	3,65
12	1+325,00	20,91	18,00	30,00	3,35

Q.T.D= QUOTA DI IMPOSTA DEI DIAFRAMMI

COMMITTENTE:
RFI
 RETE FERROVIARIA ITALIANA
 GRUPPO FERROVIE DELLO STATO ITALIANO

DIREZIONE LAVORI:
ITALFERR
 GRUPPO FERROVIE DELLO STATO ITALIANO

APPALTATORE:
 MANDATARIA: **salini impregilo**
 MANDANTE: **ASTALDI**

PROGETTAZIONE:
 MANDATARIA: **SYSTRA**
 MANDANTI: **SOTECNI**, **ROCKSOIL**

PROGETTO ESECUTIVO
LINEA FERROVIARIA NAPOLI - BARI, TRATTA NAPOLI-CANCELLO,
IN VARIANTE TRA LE PK 0+000 E PK 15+585, INCLUSE LE OPERE ACCESSORIE,
NELL'AMBITO DEGLI INTERVENTI DI CUI AL D.L. 133/2014, CONVERTITO IN LEGGE 164 / 2014

DISEGNO
 GA - GALLERIE
 GA01 - GALLERIA CASALNUOVO DA KM 0+550,00 A KM 2+860,21
 SEZIONE TIPO D DA KM 1+200,00 A KM 1+337,65
 OPERE DI SOSTEGNO DEGLI SCAVI
 CARPENTERIA COMPARTIMENTI

APPALTATORE	PROGETTAZIONE
DIRETTORE TECNICO Ing. M. PANISI	DIRETTORE DELLA PROGETTAZIONE Ing. A. CHECCHI

COMMESSA LOTTO FASE ENTE TIPO DOC. OPERA/DISCIPLINA Progr. REV. SCALA:
IF1M 00 E ZZ BB GA01D0 001 B 1:50

Rev.	Descrizione	Redatto	Data	Verificato	Data	Approvato	Data	Autorizzato	Data
A	EMMISSIONE	RETTINELLI	14/09/18	NARDONE	15/09/18	BELLOCCHIO	15/09/18	CASIANI	
B	EMMISSIONE PER PUV	RETTINELLI	10/09/18	NARDONE	11/09/18	BELLOCCHIO	11/09/18		