



STRALCIO PLANIMETRICO-Scala 1:200
(Le progressive sono riferite all'asse del binario part dalla linea variante Cassino)



SEZIONE A-A-Scala 1:100

SEZIONE TRASVERSALE COMPLETAMENTO GALLERIA ESISTENTE (SEZIONE B-B)-Scala 1:50
(Valida da km 1+337,65 a km 1+446,79)

Opere realizzate: diaframmi ed opere in c.a.
Opere da eseguire: piattaforma ferroviaria, ricostruzione marciapiedi e completamenti
Opere da demolire: marciapiedi

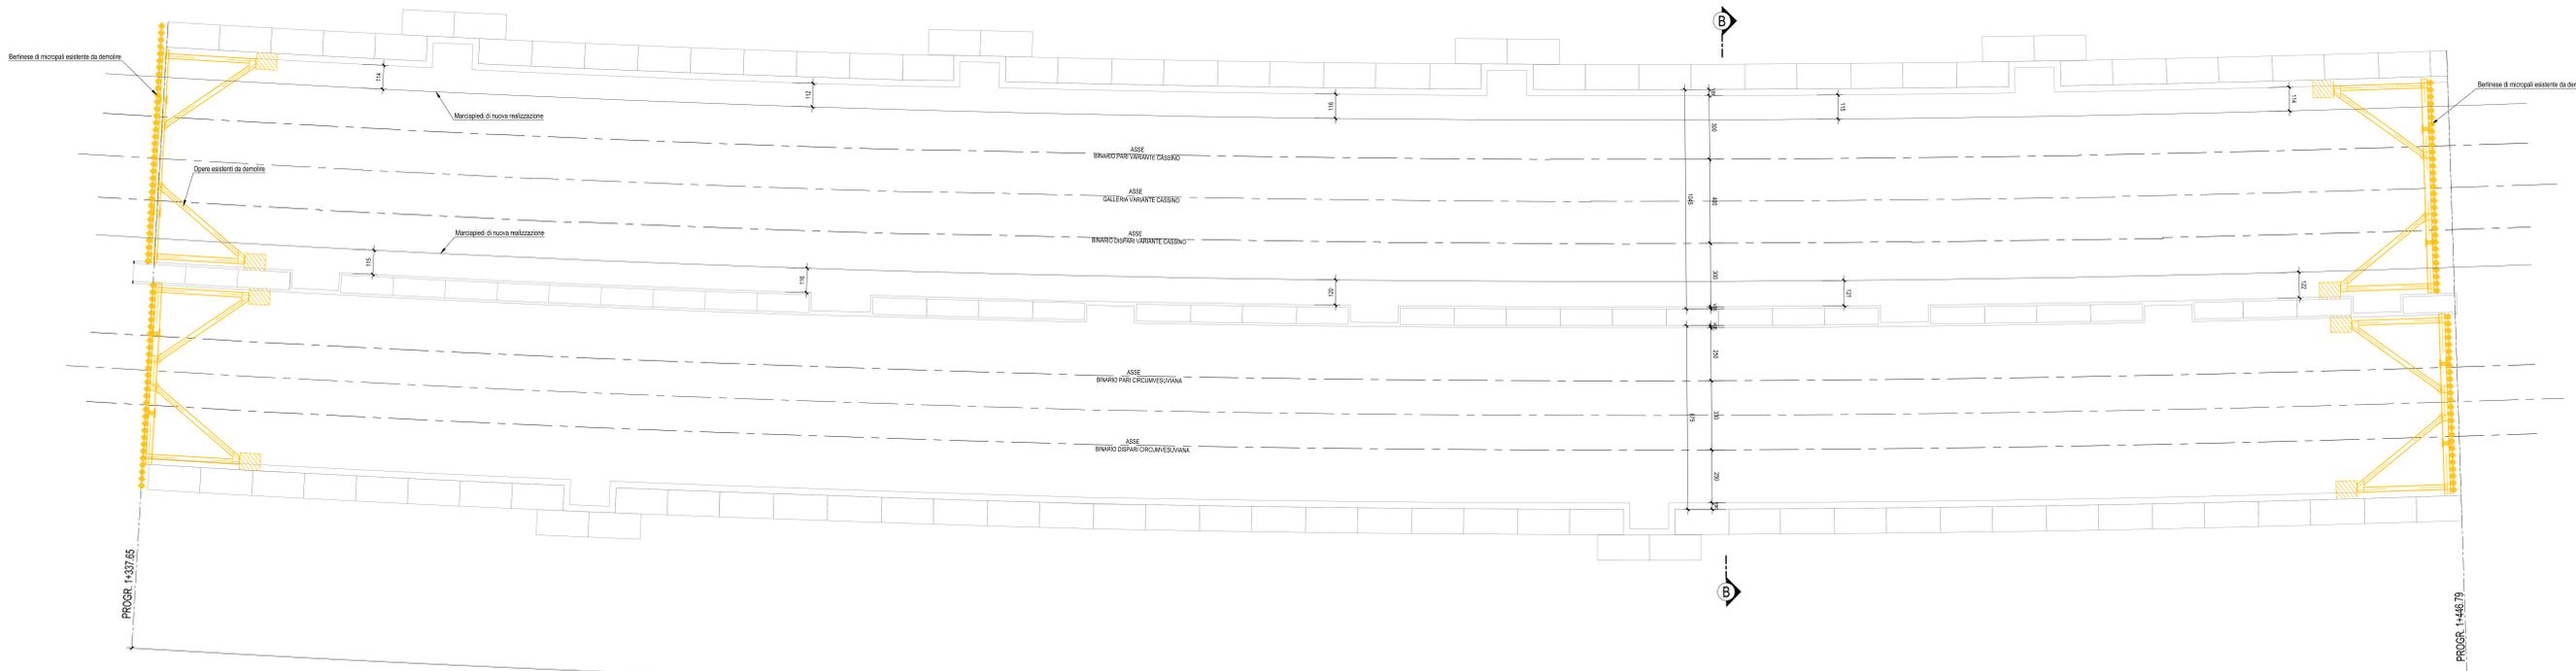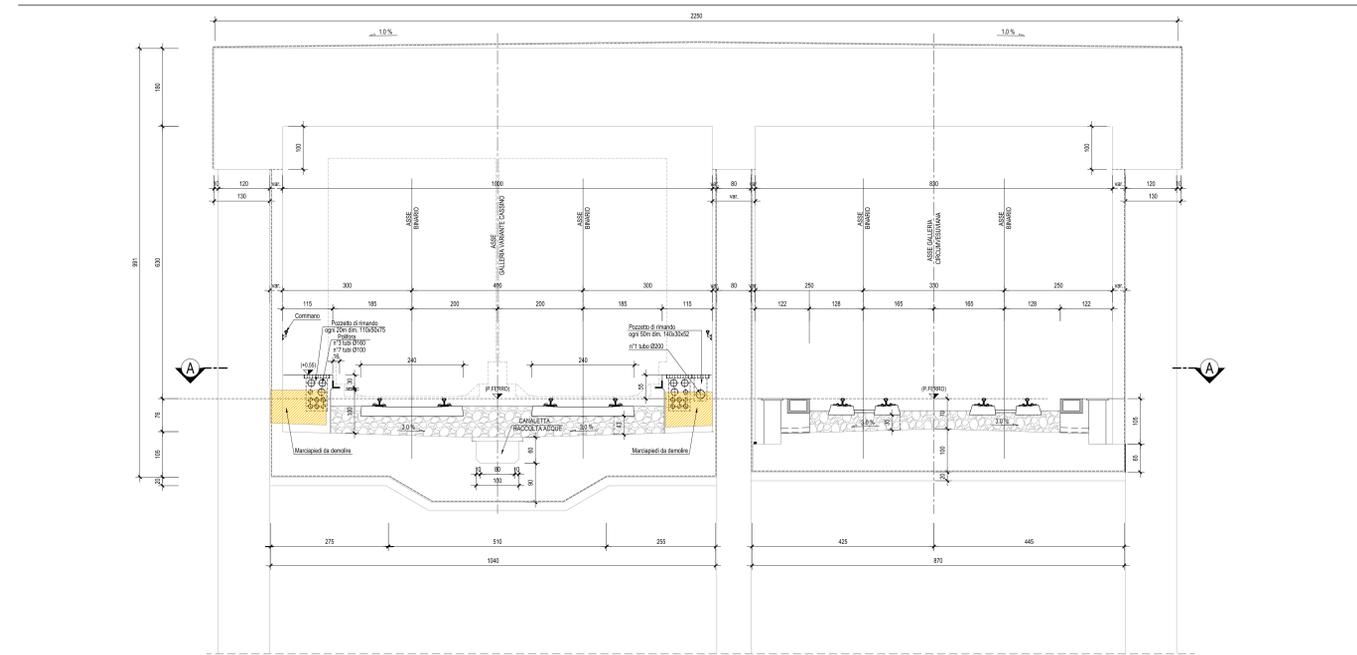

NOTE

- PER LE CARATTERISTICHE DEI MATERIALI SI RIMANDA ALL'ELABORATO SPECIFICO: IF1M00EZZTGAD000001
- PER LA CANNA RELATIVA ALLA LINEA CIRCUMVESUVIANA NON È PREVISTA ALCUNA LAVORAZIONE.
- NELLA EVENTUALITÀ CHE SI RILEVASSE, IN ALCUNE ZONE DELLE GALLERIE FS GIÀ REALIZZATE, UN AMMALORAMENTO DEL CALCESTRUZZO E DELLA RELATIVA ARMATURA, SI PREVEDE UN OPORTUNO RISANAMENTO IN ACCORDO ALLA D.L.
- INCIDENZA MARCIAPIEDI 80 kg/mc

COMMITTENTE:



DIREZIONE LAVORI:



APPALTATORE:



PROGETTAZIONE:



PROGETTO ESECUTIVO

LINEA FERROVIARIA NAPOLI - BARI, TRATTA NAPOLI-CANCELLO, IN VARIANTE TRA LE PK 0+000 E PK 15+585, INCLUSE LE OPERE ACCESSORIE, NELL'AMBITO DEGLI INTERVENTI DI CUI AL D.L. 133/2014, CONVERTITO IN LEGGE 164/2014

DISEGNO

GA - GALLERIE

GA01 - GALLERIA CASALNUOVO DA KM 0+550,00 A KM 2+860,21

TRATTO GA CASALNUOVO GIÀ REALIZZATO DA KM 1+337,65 A KM 1+446,79

COMPLETAMENTO GALLERIA

PIANTA E SEZIONE TIPO

APPALTATORE	PROGETTAZIONE
DIRETTORE TECNICO Ing. M. PANESI	DIRETTORE DELLA PROGETTAZIONE Ing. A. CHECCHI

COMMESSA LOTTO FASE ENTE TIPO.DOC. OPERA/DISCIPLINA. PROGR. REV. SCALA:

IF1M	010	E	ZI	AZ	GA01D0	001	B	VARIE
------	-----	---	----	----	--------	-----	---	-------

Rev.	Descrizione	Realizzato	Data	Verificato	Data	Approvato	Data	Autorizzato	Data
A	ESABOSIONE	CONTINUI	01/01/14	NAZIONALE	01/01/14	REGIONALE	01/01/14	CASSINO	
B	ESABOSIONE PER FINI	INTERVALLI	01/01/14	NAZIONALE	01/01/14	REGIONALE	01/01/14		