



PLANIMETRIA

Scala 1:200

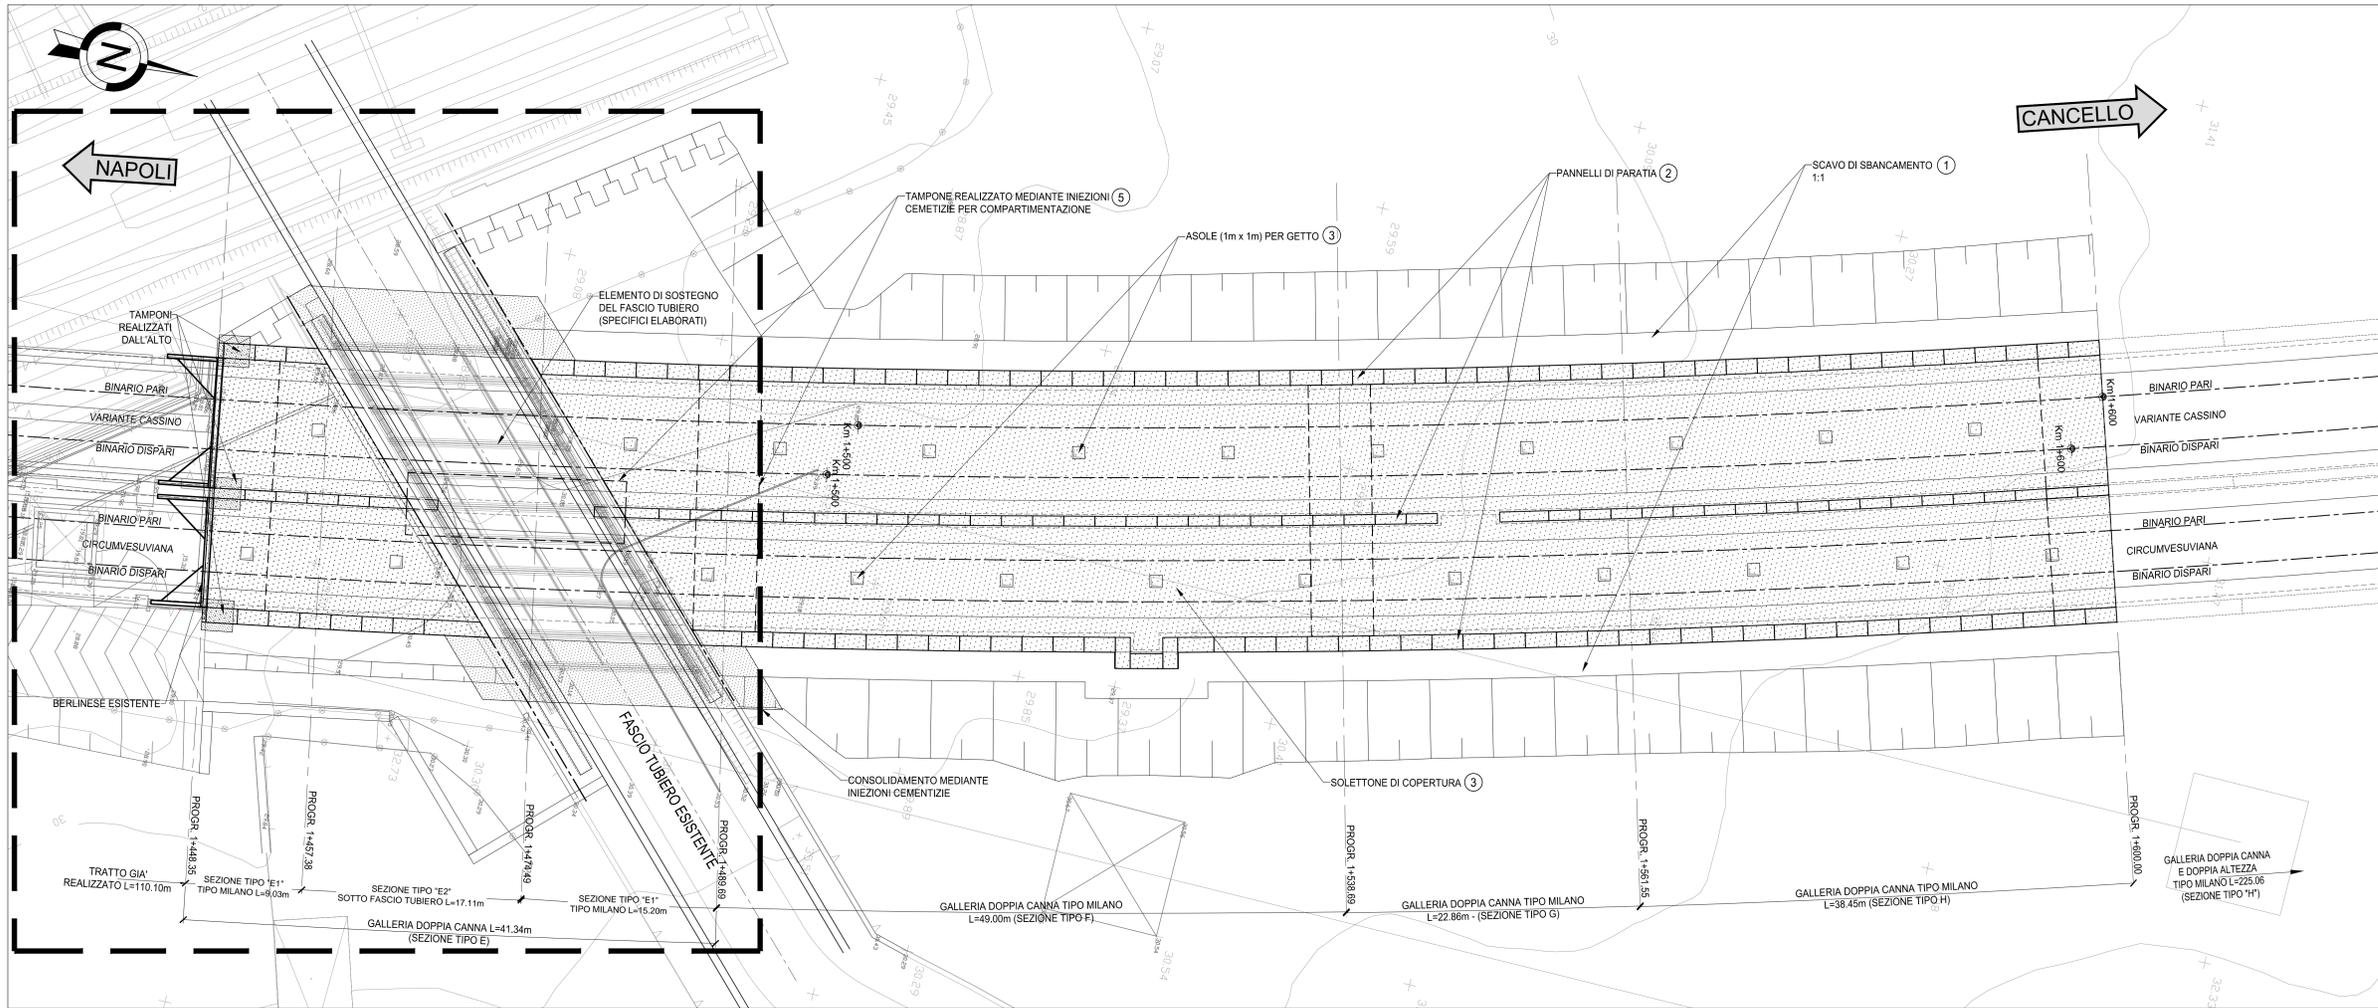


MACROFASI DI SCAVO

- 1 - SCAVO DI SBANCAMENTO FINO ALLA QUOTA DI REALIZZAZIONE DELLE PARATIE
- 2 - REALIZZAZIONE PARATIE
- 3 - GETTO SOLETTONE DI COPERTURA FINO ALLA PK. 1+561.55. PREVEDENDO ASOLE PER GETTO DEL SOLETTONE SOMMERSO DI SACRIFICIO E PASSGGIO MATERIALI
- 4 - SCAVO SOTTO FASCIO TUBIERO FINO A QUOTA +19.50 PER MESSA IN SICUREZZA DELLA FASCIA DI TERRENO CONSOLIDATA

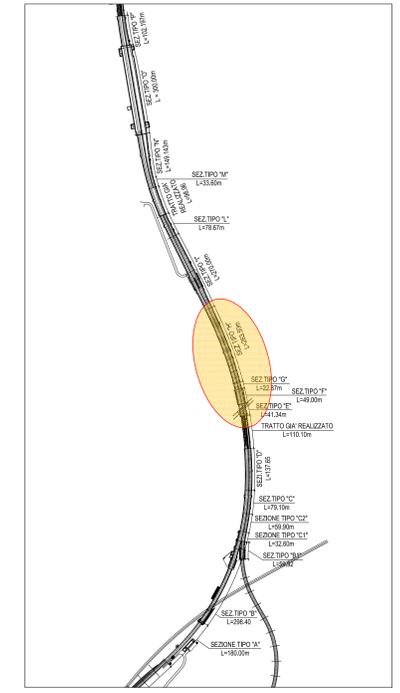

PROFILO LONGITUDINALE IN ASSE BINARIO PARI GALLERIA VARIANTE CASSINO

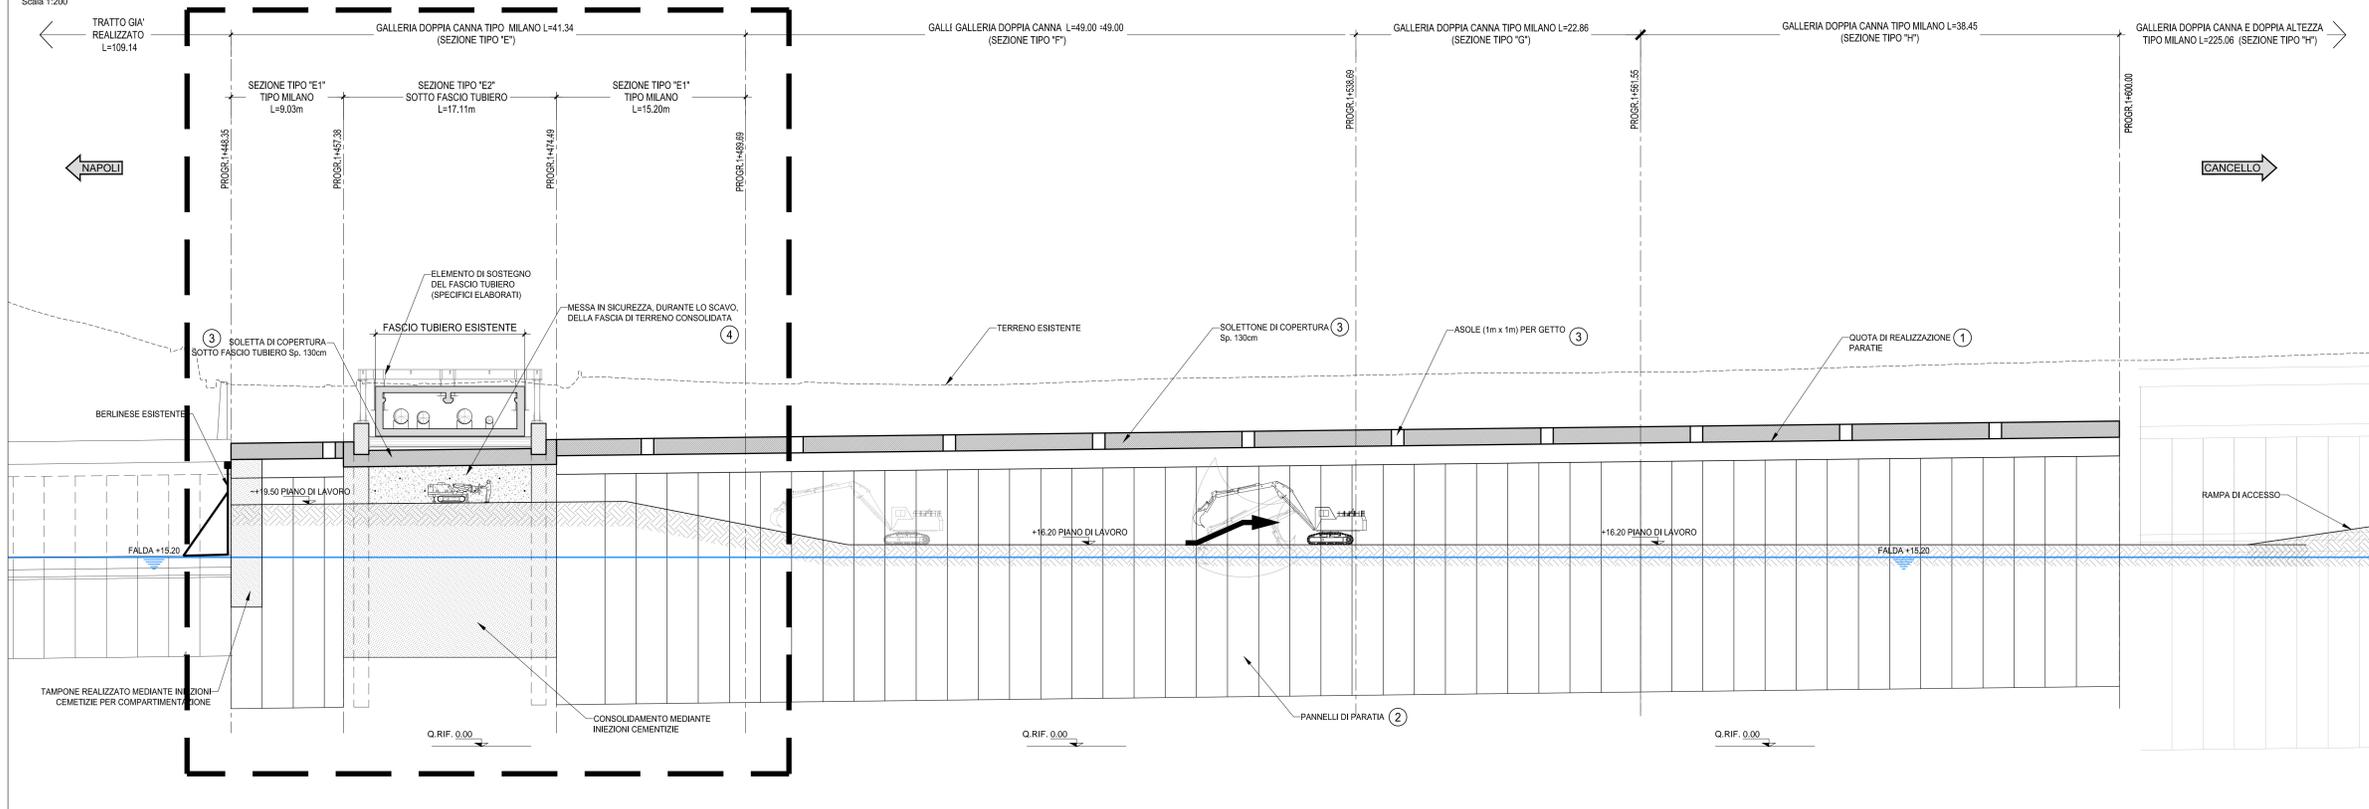

COMMITTENTE:  **RFI**
 RETE FERROVIARIA ITALIANA
 GRUPPO FERROVIE DELLO STATO ITALIANE

DIREZIONE LAVORI:  **ITALFERR**
 GRUPPO FERROVIE DELLO STATO ITALIANE

APPALTATORE:  **salini impregilo**  **ASTALDI**

PROGETTAZIONE:  **SYSTRA**  **SOTECNI**  **red soil**

PROGETTO ESECUTIVO

LINEA FERROVIARIA NAPOLI - BARI, TRATTA NAPOLI-CANCELLO, IN VARIANTE TRA LE PK 0+000 E PK 15+585, INCLUSE LE OPERE ACCESSORIE, NELL'AMBITO DEGLI INTERVENTI DI CUI AL D.L. 133/2014, CONVERTITO IN LEGGE 164 / 2014

DISEGNO
 GA - GALLERIE
 GA01 - GALLERIA CASALNUOVO Da km 0+550.00 a km 2+860.21
 G.A. in prossimità fascio tubiero Arin e linea AV da km 1+448.35 a km 1+489.69

Planimetria e profilo longitudinale - Tav. 1 di 3 (Macrofase 1)

APPALTATORE	PROGETTAZIONE
DIRETTORE TECNICO Ing. M. PANISI	DIRETTORE DELLA PROGETTAZIONE Ing. A. CHECCHI

COMMESSA	LOTTO	FASE	ENTE	TIPO DOC.	OPERA/DISCIPLINA	PROGR.	REV.	SCALA:
IF1M	00	E	ZI	L9	GA01E0	002	C	1:200

Rev.	Descrizione	Redatto	Data	Verificato	Data	Approvato	Data	Autorizzato Data
A	EMMISSIONE	ANTICA	14/06/18	GILBERTI	15/06/18	D'ANGELO	15/06/18	ANTICA
B	EMMISSIONE PER RUV	ANTICA	10/06/18	GILBERTI	11/06/18	D'ANGELO	11/06/18	
C	EMMISSIONE PER RUV	ANTICA	10/10/18	GILBERTI	11/10/18	D'ANGELO	11/10/18	

File: IF1M.0.0.E.ZZ.L9.GA.01.E.0.002-C.DWG n. Edib: 1