



PARTICOLARE ALLOGGIAMENTO TIRANTI PROSPETTO
Scala 1:10

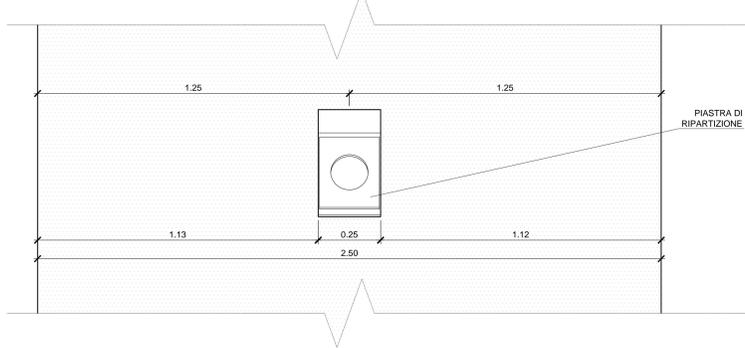

PIASTRA DI RIPARTIZIONE
Scala 1:5

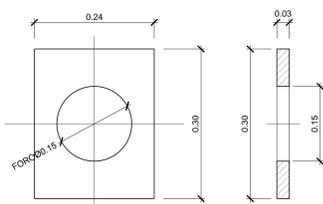


PIASTRA DI ANCORAGGIO
Scala 1:5
ATTREZZATA CON BOCCOLE ORIENTABILI




LE PIASTRE DI ANCORAGGIO REPERIBILI IN COMMERCIO DOVRANNO RISPONDERE ALLE SEGUENTI DIMENSIONI MASSIME E MINIME COMPATIBILI CON LA TESTATA DI ANCORAGGIO:

- A = 180 mm MINIMO
- B = 98 mm MASSIMO
- C = 25 mm MINIMO


SVILUPPATA PARATIA "A"
Scala 1:100

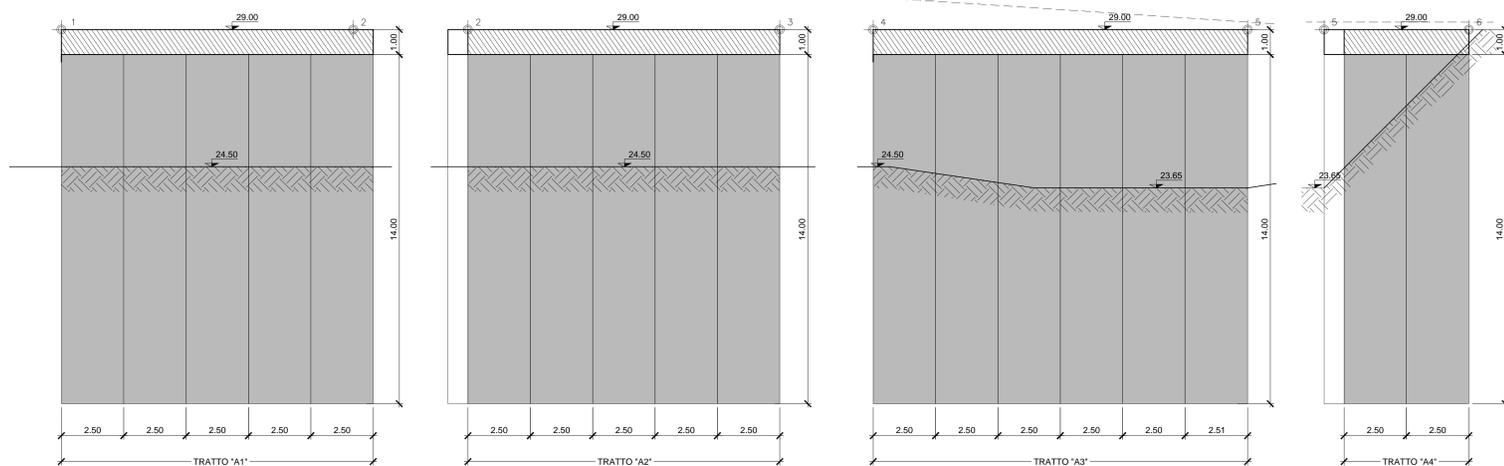

SVILUPPATA PARATIA "B"
Scala 1:100

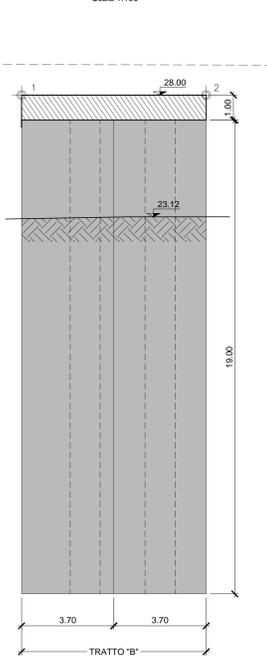

SVILUPPATA PARATIA "C"
Scala 1:100

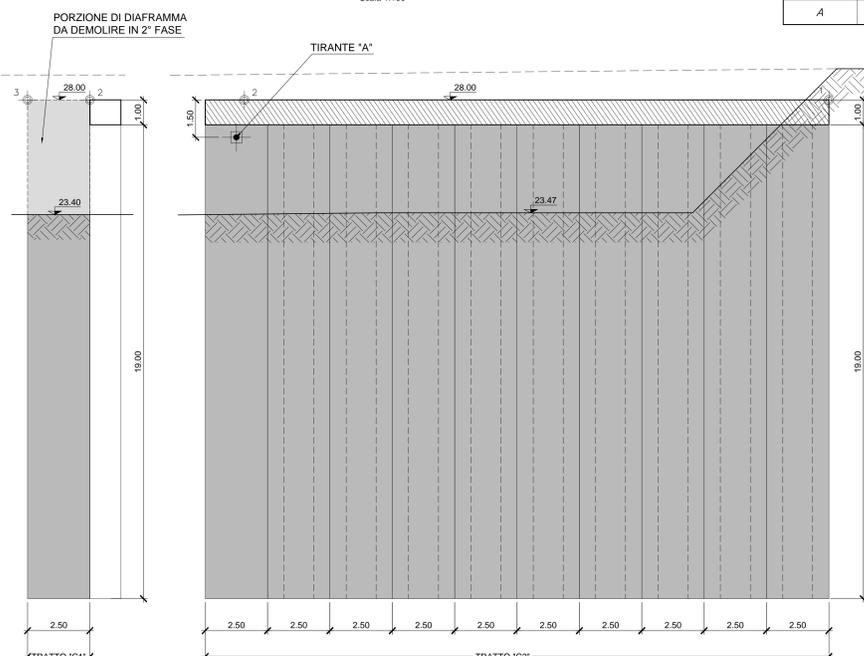

TIRANTE TIPO	α	β	INTERASSE m	N° TREFOLI	N ₀ kN	LUNGHEZZA		
						L _L m	L _b m	L _{tot} m
A	10°	20°	/	3	200	6.00	8.00	14.00

LEGGENDA

- L_L = lunghezza libera
- L_b = lunghezza bulbo di ancoraggio
- L_{tot} = lunghezza totale
- N₀ = pretensione iniziale
- α = inclinazione rispetto alla normale entrante nel piano contenente la paratia
- β = inclinazione rispetto al piano orizzontale

INCIDENZE

INCIDENZA ARMATURA TRAVE DI TESTA = 80kg/m³
INCIDENZA ARMATURA DIAFRAMMI = 80kg/m³


NOTA

PER I MATERIALI SI FACCIÀ RIFERIMENTO ALL'ELABORATO: IF1M.0.0.E.ZZ.TT.GA.00.0.001

NOTA BENE

LA REALE POSIZIONE DELLE STRUTTURE DELL'ESISTENTE DOVRA' ESSERE CONFERMATO IN FASE ESECUTIVA A SEGUITO DI ACCURATO RILIEVO

TIRANTE A TREFOLI IN ACCIAIO
Scala 1:10

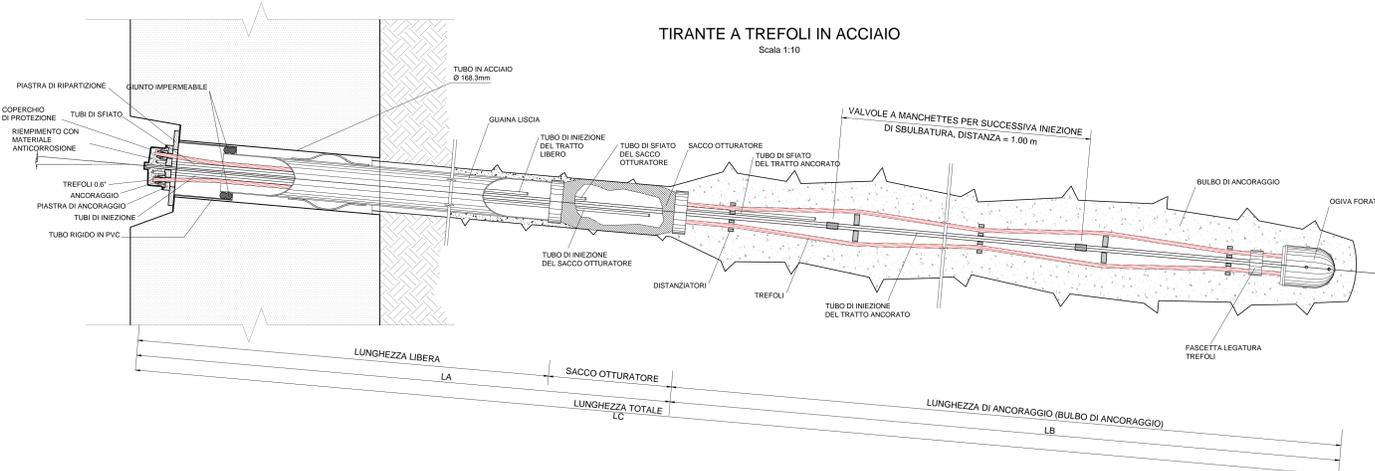

COMMITTENTE: **RFI** RETE FERROVIARIA ITALIANA GRUPPO FERROVIE DELLO STATO ITALIANO

DIREZIONE LAVORI: **ITALFERR** GRUPPO FERROVIE DELLO STATO ITALIANO

APPALTATORE: **salini impregilo** MANDANTE: **ASTALDI**

PROGETTAZIONE: **SYSTRA** MANDANTE: **SOTECNI** **REKSOIL**

PROGETTO ESECUTIVO

LINEA FERROVIARIA NAPOLI - BARI, TRATTA NAPOLI-CANCELLO, IN VARIANTE TRA LE PK 0+000 E PK 15+585, INCLUSE LE OPERE ACCESSORIE, NELL'AMBITO DEGLI INTERVENTI DI CUI AL D.L. 133/2014, CONVERTITO IN LEGGE 164 / 2014

DISEGNO

GA - GALLERIA
GA01 - GALLERIA CASALNUOVO DA KM 0+550.000 A KM 2+860.210
G.A. IN PROSSIMITA' FASCIO TUBIERO ARIN E LINEA AV DA KM 1+448.35 A KM 1+489.69
OPERE DI SOSTEGNO PER SCAVO FASCIO TUBIERO
OPERE PROVVISORIALI - SVILUPPATA

Rev.	Descrizione	Redatto	Data	Verificato	Data	Approvato	Data	Autorizzato	Data
A	EMISSIONE	FRANCO	14/06/18	FRANCO	15/06/18	BELLICCHIO	15/06/18	CASSAN	
B	EMISSIONE PER REV	FRANCO	15/06/18	FRANCO	15/06/18	BELLICCHIO	15/06/18		

COMMESSA: IF1M 00 E ZI ZI ZI GA01 E0 001 B SCALA: 1:200/100

File: IF1M.0.0.E.ZZ.TT.GA.01.E.001-B.DWG n. Elab: