
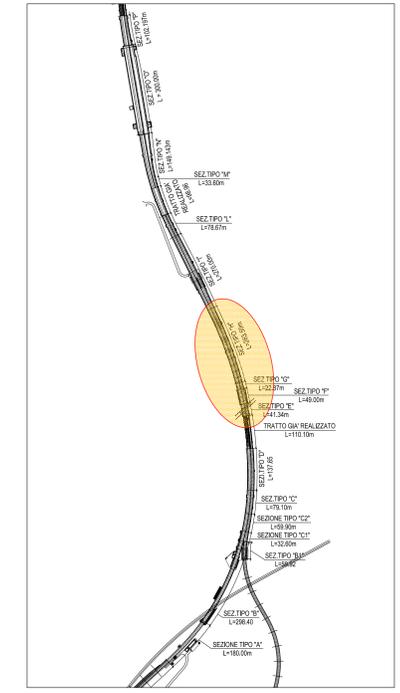


MACROFASI DI SCAVO

- 5 - REALIZZAZIONE CONSOLIDAMENTI, MEDIANTE INIEZIONI CEMENTIZIE, DALL'INTERNO GALLERIA
- 6 - APPROFONDIMENTO DELLO SCAVO SOTTO FALDA FINO A QUOTA DI GETTO SOLETTONE SACRIFICALE SOMMERSO
- 7 - COMPLETAMENTO DELLA MESSA IN SICUREZZA DELLA FASCIA DI TERRENO CONSOLIDATA A 1m DALLA QUOTA DI FALDA
- 8 - GETTO SOLETTONE SACRIFICALE SOMMERSO FINO ALLA Pk. 1+538.69
- 9 - SCAVO SOTTO FALDA FINO A QUOTA DI GETTO SOLETTONE SACRIFICALE SOMMERSO FINO A Pk. 1+600.00


PROFILO LONGITUDINALE IN ASSE BINARIO PARI GALLERIA VARIANTE CASSINO

Scala 1:200

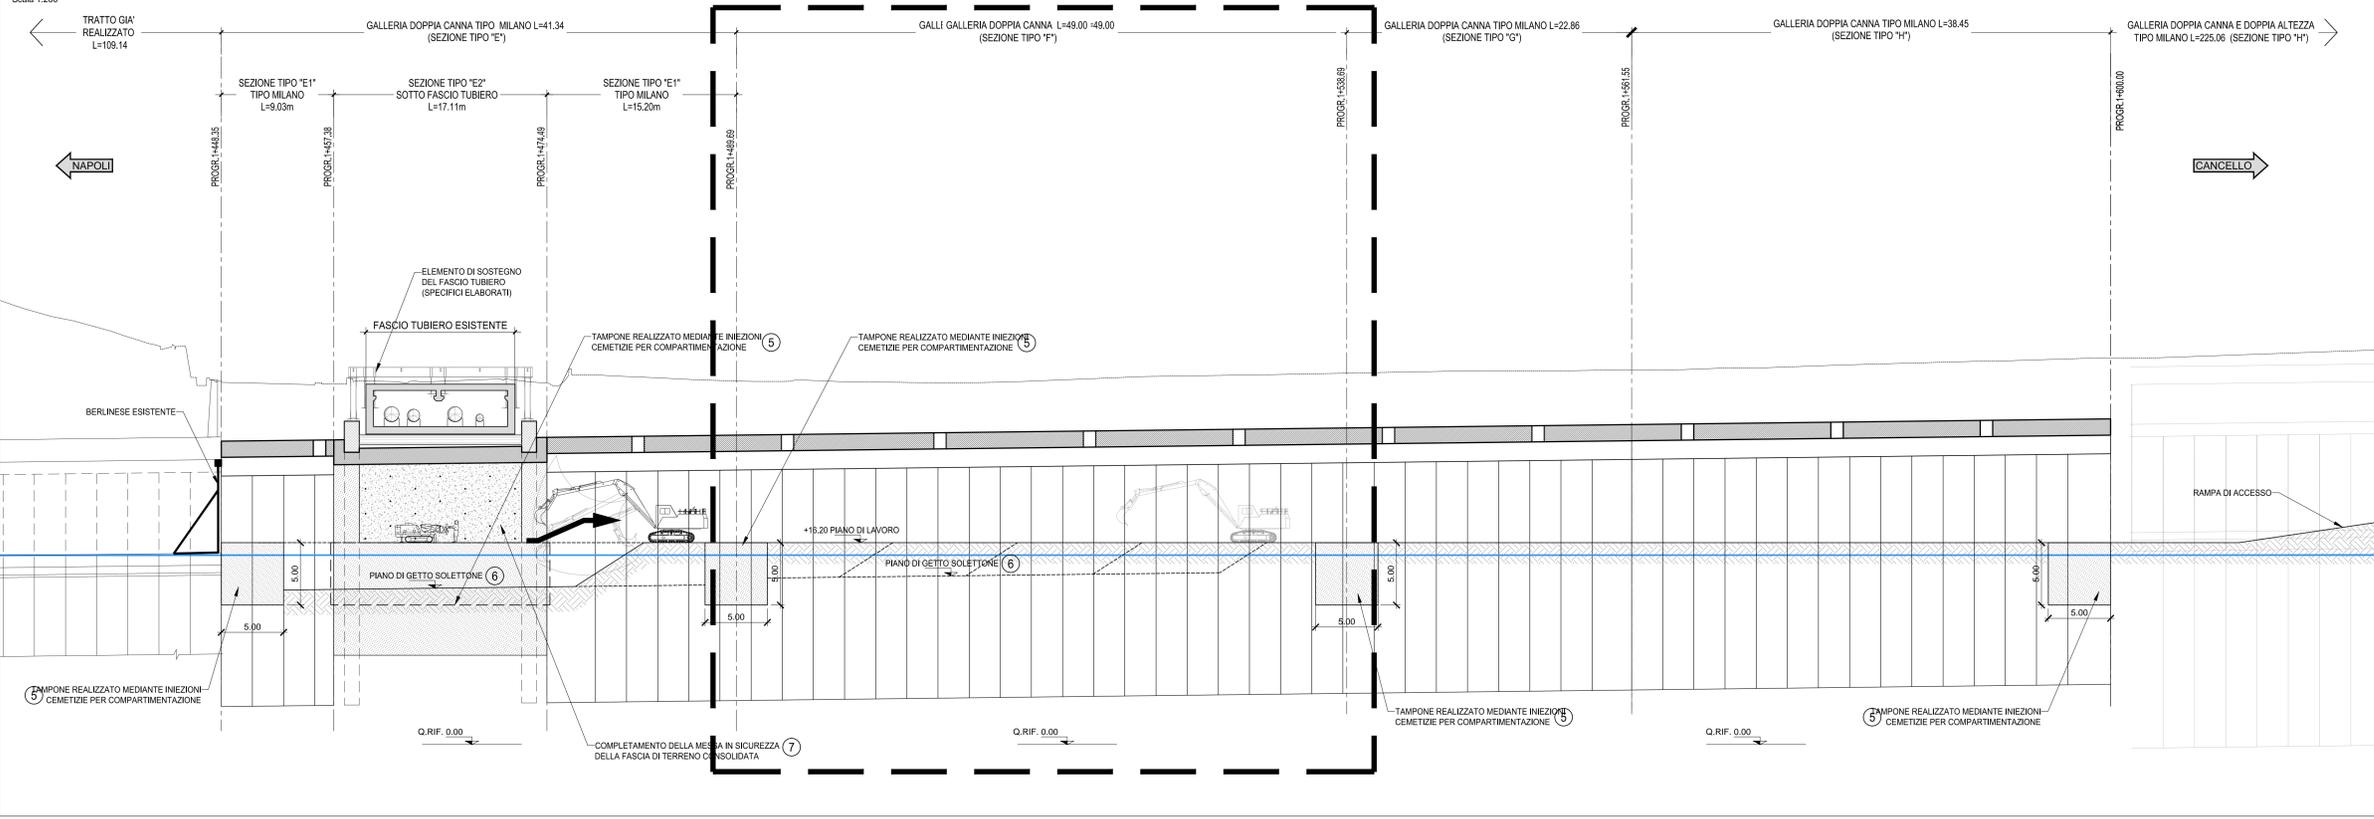

PROFILO LONGITUDINALE IN ASSE BINARIO PARI GALLERIA VARIANTE CASSINO

Scala 1:200

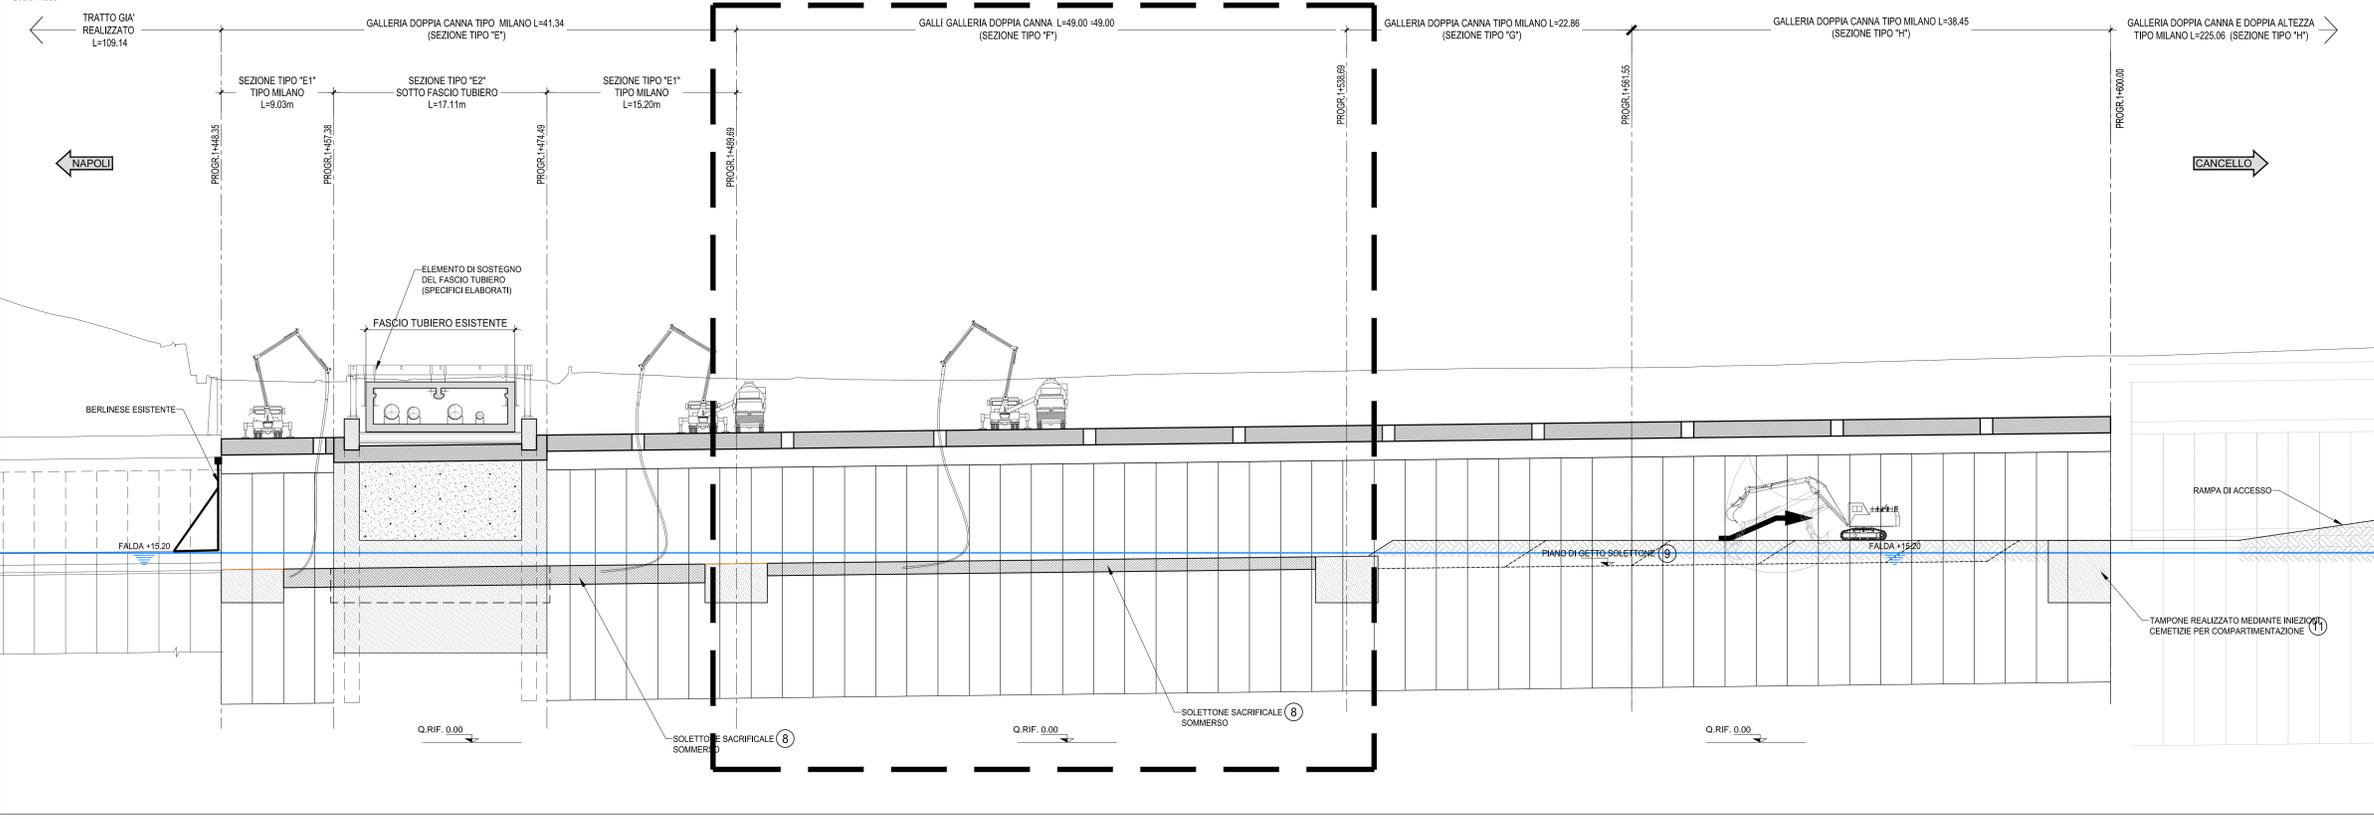

COMMITTENTE:  **RFI**
RETE FERROVIARIA ITALIANA
 GRUPPO FERROVIE DELLO STATO ITALIANE

DIREZIONE LAVORI:  **ITALFERR**
 GRUPPO FERROVIE DELLO STATO ITALIANE

APPALTATORE:  **salini impregilo**  **ASTALDI**

PROGETTAZIONE:  **SYSTRA**  **SOTECNI**  **ROXSOIL**

PROGETTO ESECUTIVO
LINEA FERROVIARIA NAPOLI - BARI, TRATTA NAPOLI-CANCELLO, IN VARIANTE TRA LE PK 0+000 E PK 15+585, INCLUSE LE OPERE ACCESSORIE, NELL'AMBITO DEGLI INTERVENTI DI CUI AL D.L. 133/2014, CONVERTITO IN LEGGE 164 / 2014

DISEGNO
 GA - GALLERIE
 GA01 - GALLERIA CASALNUOVO Da km 0+550.00 a km 2+860.21
 SEZIONE TIPO F da km 1+489.69 a km 1+538.69

Planimetria e profilo longitudinale - Tav. 2 di 3 (Macrofase 2)

APPALTATORE	PROGETTAZIONE
DIRETTORE TECNICO Ing. M. PANISI	DIRETTORE DELLA PROGETTAZIONE Ing. A. CHECCHI

COMMESSA	LOTTO	FASE	ENTE	TIPO DOC.	OPERA/DISCIPLINA	PROGR.	REV.	SCALA:
IF1M	00	E	ZZ	L9	GA01F0	002	C	1:200

Rev.	Descrizione	Redatto	Data	Verificato	Data	Approvato	Data	Autorizzato	Data
A	EMMISSIONE	ANTISA	14/09/18	GLIBERTI	15/09/18	D'ANGELO	15/09/18	ANTISA	
B	EMMISSIONE PER RIV.	ANTISA	13/09/18	GLIBERTI	13/09/18	D'ANGELO	13/09/18		
C	EMMISSIONE PER RIV.	ANTISA	10/10/18	GLIBERTI	11/10/18	D'ANGELO	11/10/18		

File: IF1M.0.0.E.ZZ.L9.GA.01.F.0.002-C.DWG n. Ediz: