




PLANIMETRIA SOLETTONE DI FONDO (VISTA B)

Scala 1:200

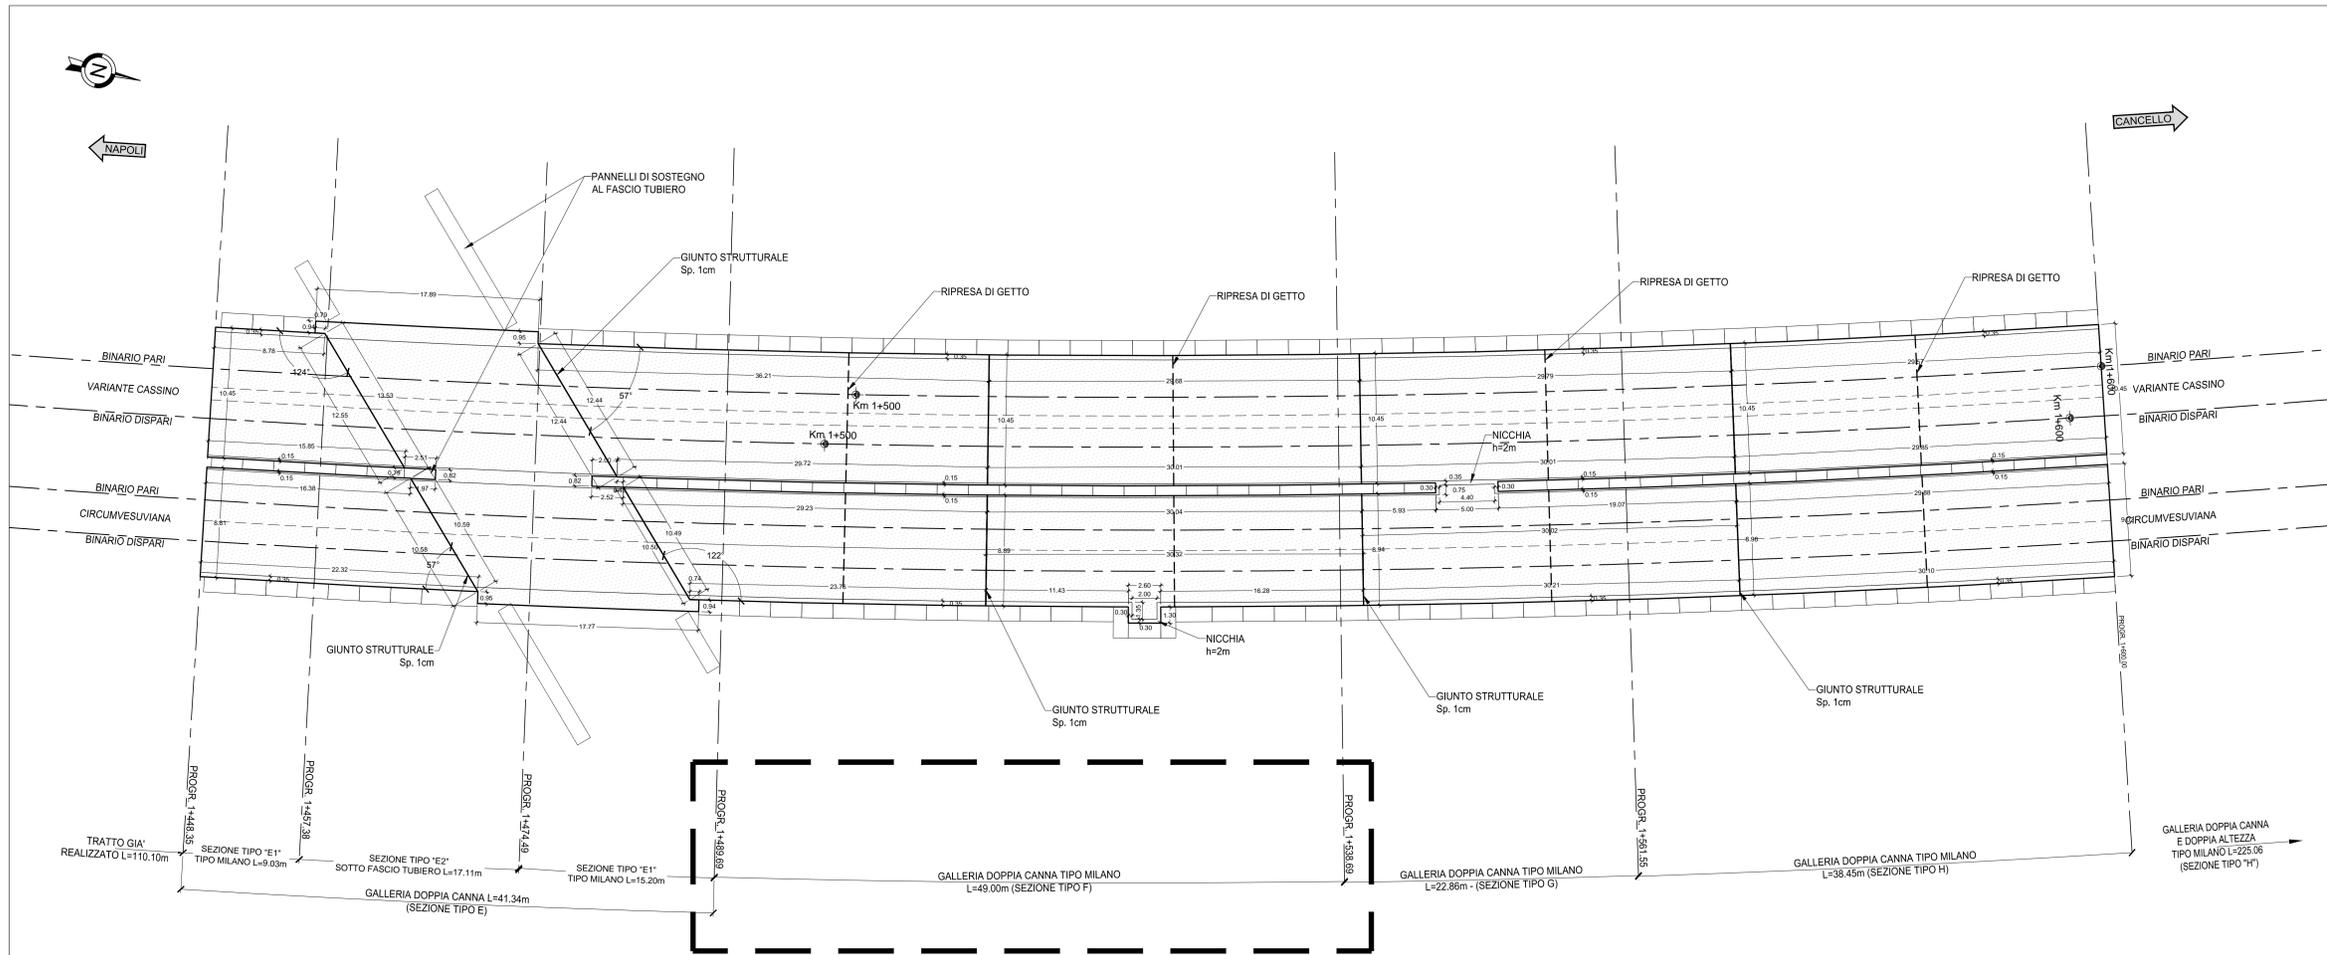


SEZIONE DI RIFERIMENTO VISTE PLANIMETRICHE

Scala 1:200

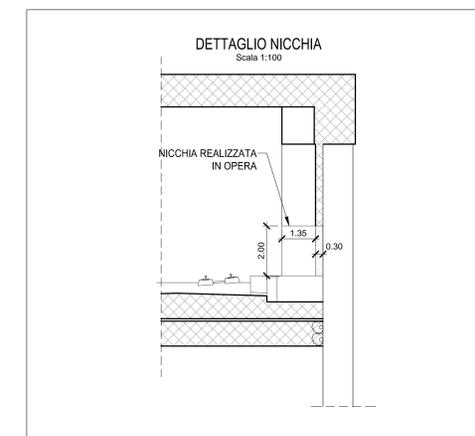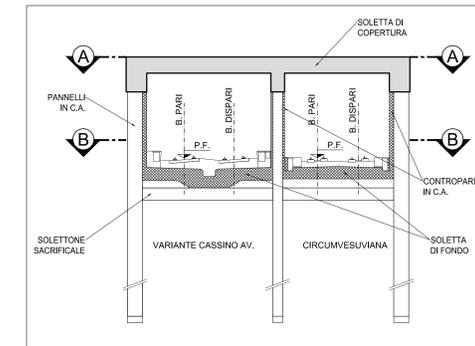

PLANIMETRIA SOLETTONE SUPERIORE (VISTA A)

Scala 1:200

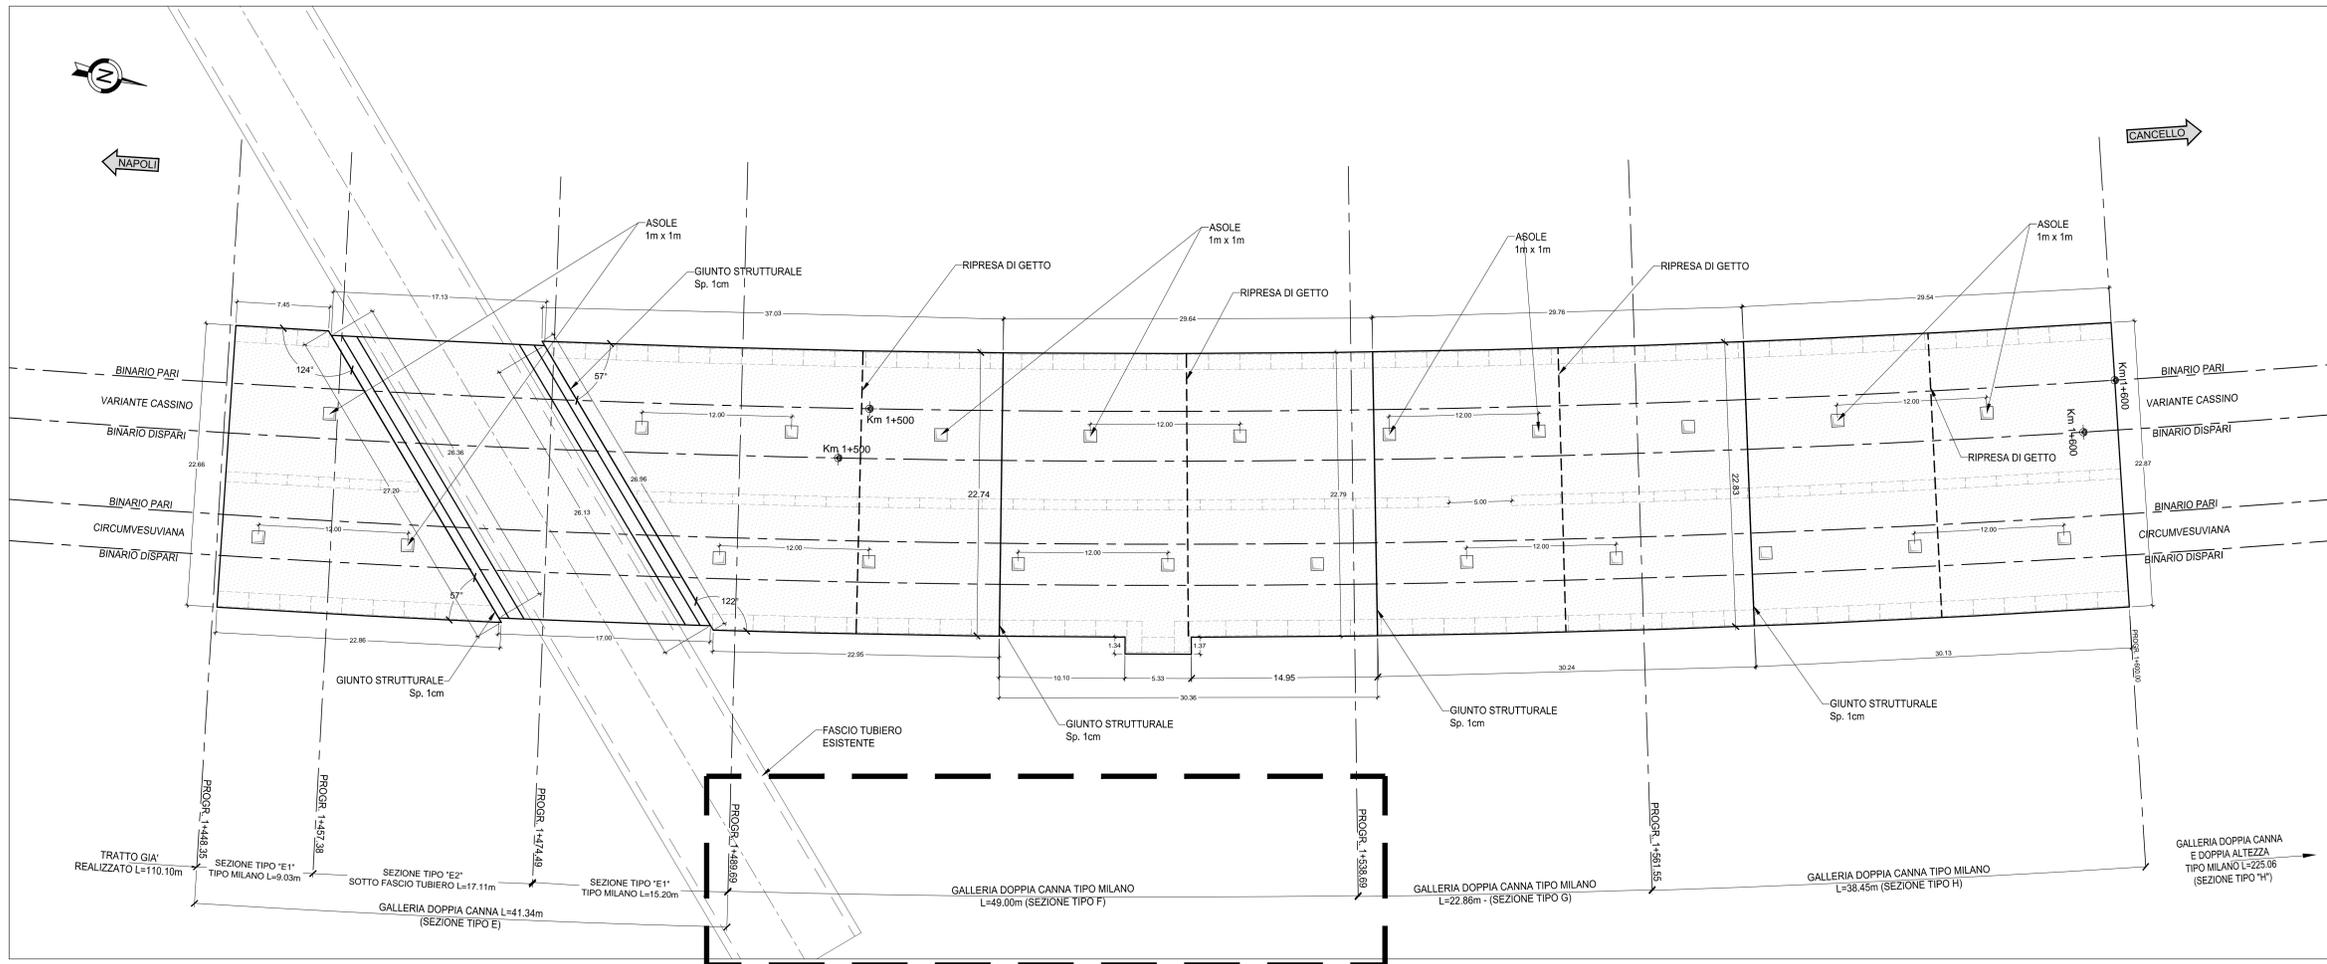

NOTA

PER LA TABELLA MATERIALI SI RIMANDA ALL'ELABORATO "IF1M.0.0.E.ZZ.TT.GA.00.0.0.001-A"

COMMITTENTE: **RFI** Rete Ferroviaria Italiana - Gruppo Ferrovie dello Stato Italiane

DIREZIONE LAVORI: **ITALFERR** Gruppo Ferrovie dello Stato Italiane

APPALTATORE: **salini impregilo** / **ASTALDI**

PROGETTAZIONE: **SYSTRA** / **SOTECNI** / **REX SOL**

PROGETTO ESECUTIVO

LINEA FERROVIARIA NAPOLI - BARI, TRATTA NAPOLI-CANCELLO, IN VARIANTE TRA LE PK 0+000 E PK 15+585, INCLUSE LE OPERE ACCESSORIE, NELL'AMBITO DEGLI INTERVENTI DI CUI AL D.L. 133/2014, CONVERTITO IN LEGGE 164 / 2014

DISEGNO

GA - GALLERIE

GA01 - GALLERIA CASALNUOVO Da km 0+550,00 a km 2+860,21

SEZIONE TIPO F da km 1+489,69 a km 1+538,69

Carpenteria solette - Pianta

APPALTATORE	PROGETTAZIONE
DIRETTORE TECNICO Ing. M. PANISI	DIRETTORE DELLA PROGETTAZIONE Ing. A. CHECCHI

COMMESSA	LOTTO	FASE	ENTE	TIPO DOC.	OPERA/DISCIPLINA	PROGR.	REV.	SCALA:
IF1M	00	E	ZZ	P9	GA01F0	003	B	1:200

Rev.	Descrizione	Redatto	Data	Verificato	Data	Approvato	Data	Autorizzato	Data
A	EMMISSIONE	ANTICA	14/09/18	GLIBERTI	15/09/18	D'ANGELO	15/09/18	ANTICA	
B	EMMISSIONE PER RIV	ANTICA	13/09/18	GLIBERTI	13/09/18	D'ANGELO	13/09/18		

File: IF1M.0.0.E.ZZ.P5.GA.01.F.0.003-B.DWG n. EMB: