



PLANIMETRIA

Scala 1:200

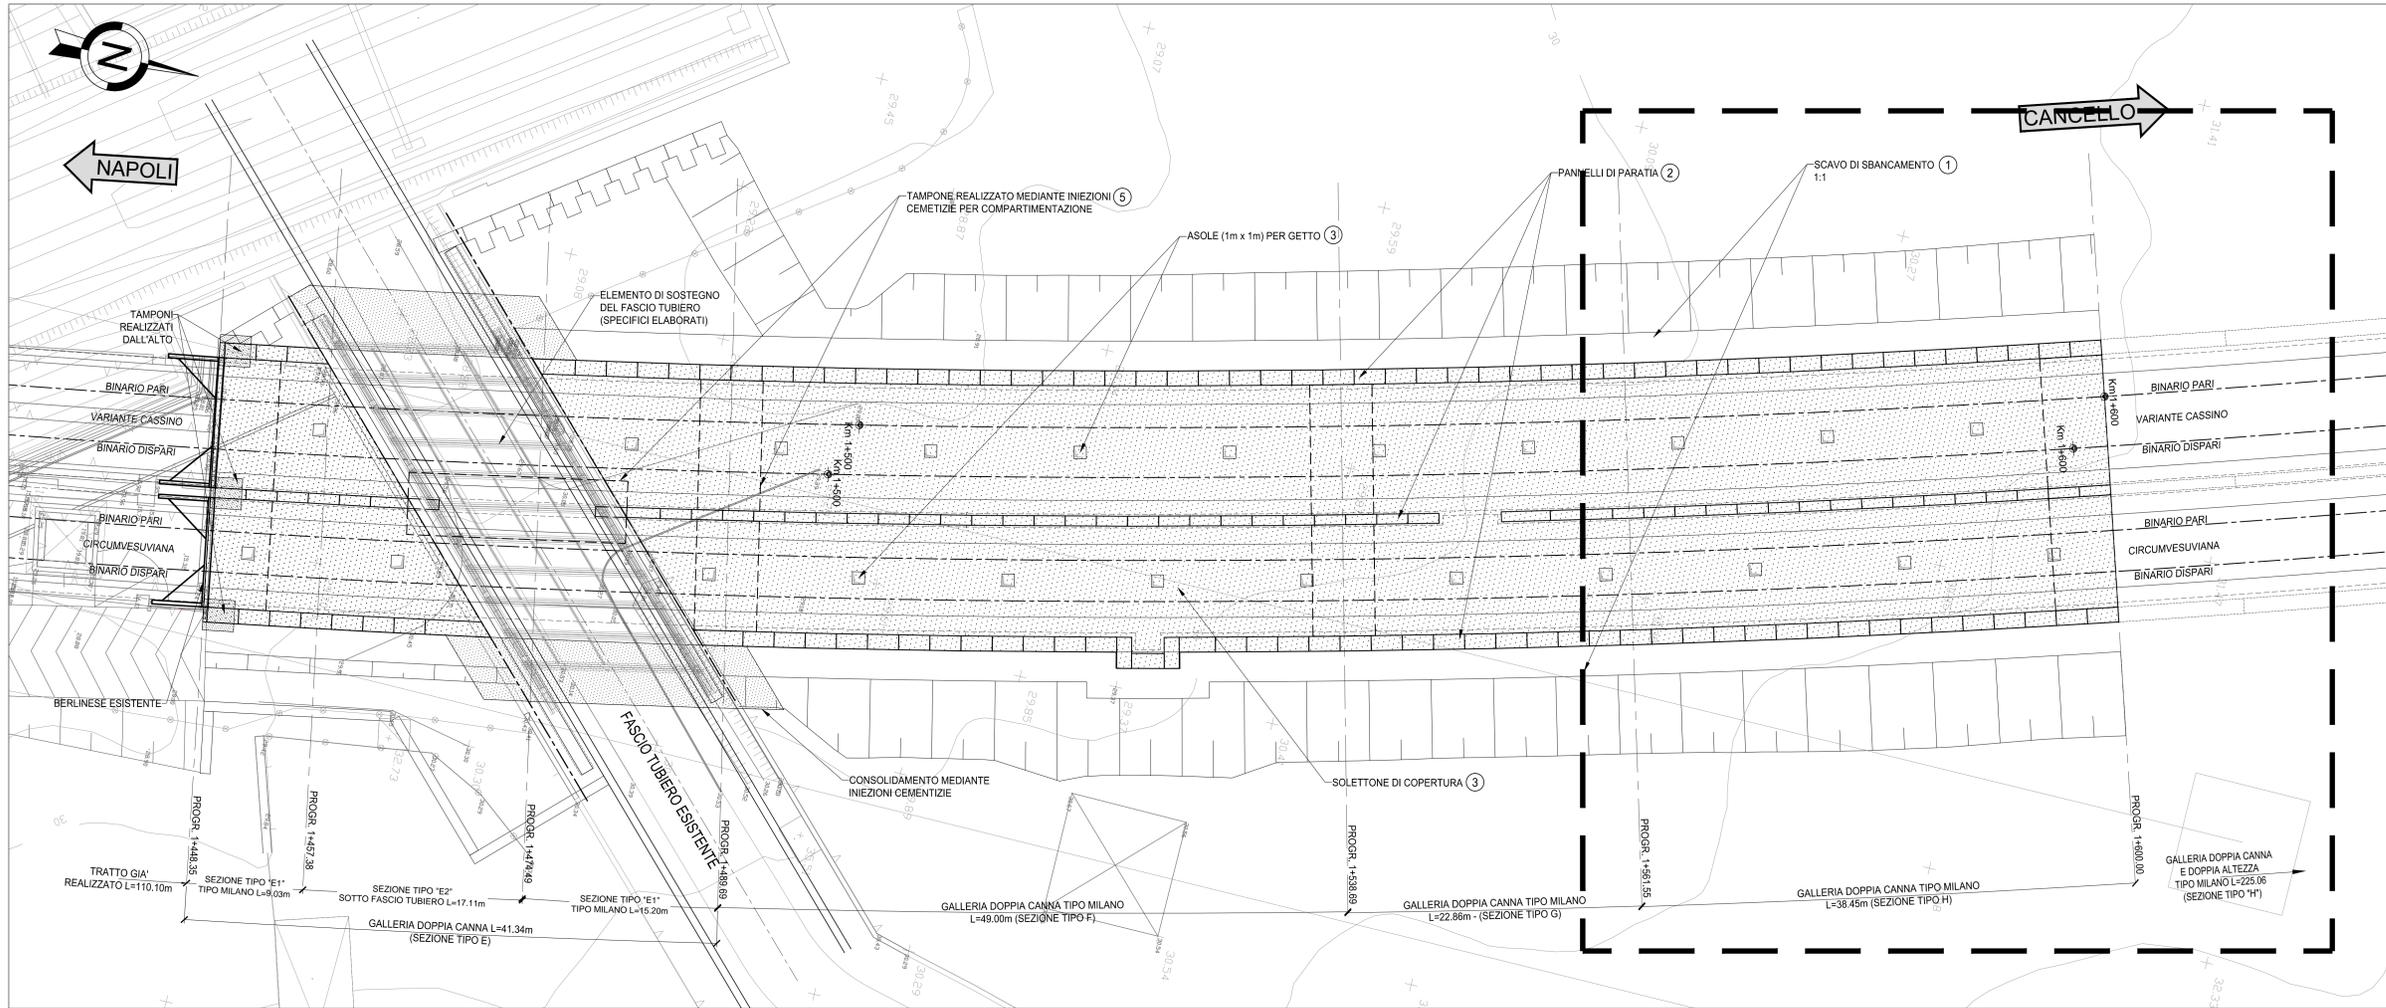


MACROFASI DI SCAVO

- 1 - SCAVO DI SBANCAMENTO FINO ALLA QUOTA DI REALIZZAZIONE DELLE PARATIE
- 2 - REALIZZAZIONE PARATIE
- 3 - GETTO SOLETTONE DI COPERTURA FINO ALLA PK. 1+561.55, PREVEDENDO ASOLE PER GETTO DEL SOLETTONE SOMMERSO DI SACRIFICIO E PASSGGIO MATERIALI
- 4 - SCAVO SOTTO FASCIO TUBIERO FINO A QUOTA +19.50 PER MESSA IN SICUREZZA DELLA FASCIA DI TERRENO CONSOLIDATA

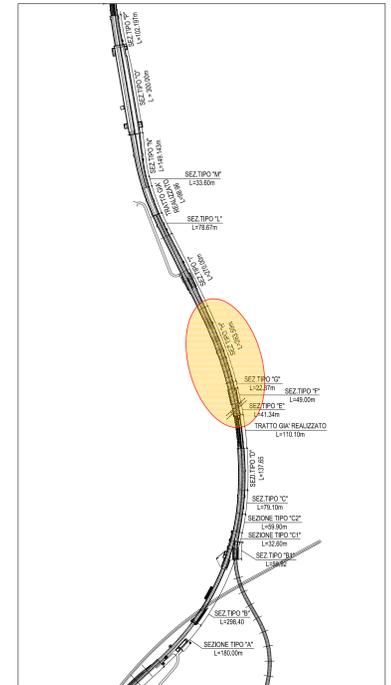

PROFILO LONGITUDINALE IN ASSE BINARIO PARI GALLERIA VARIANTE CASSINO

Scala 1:200

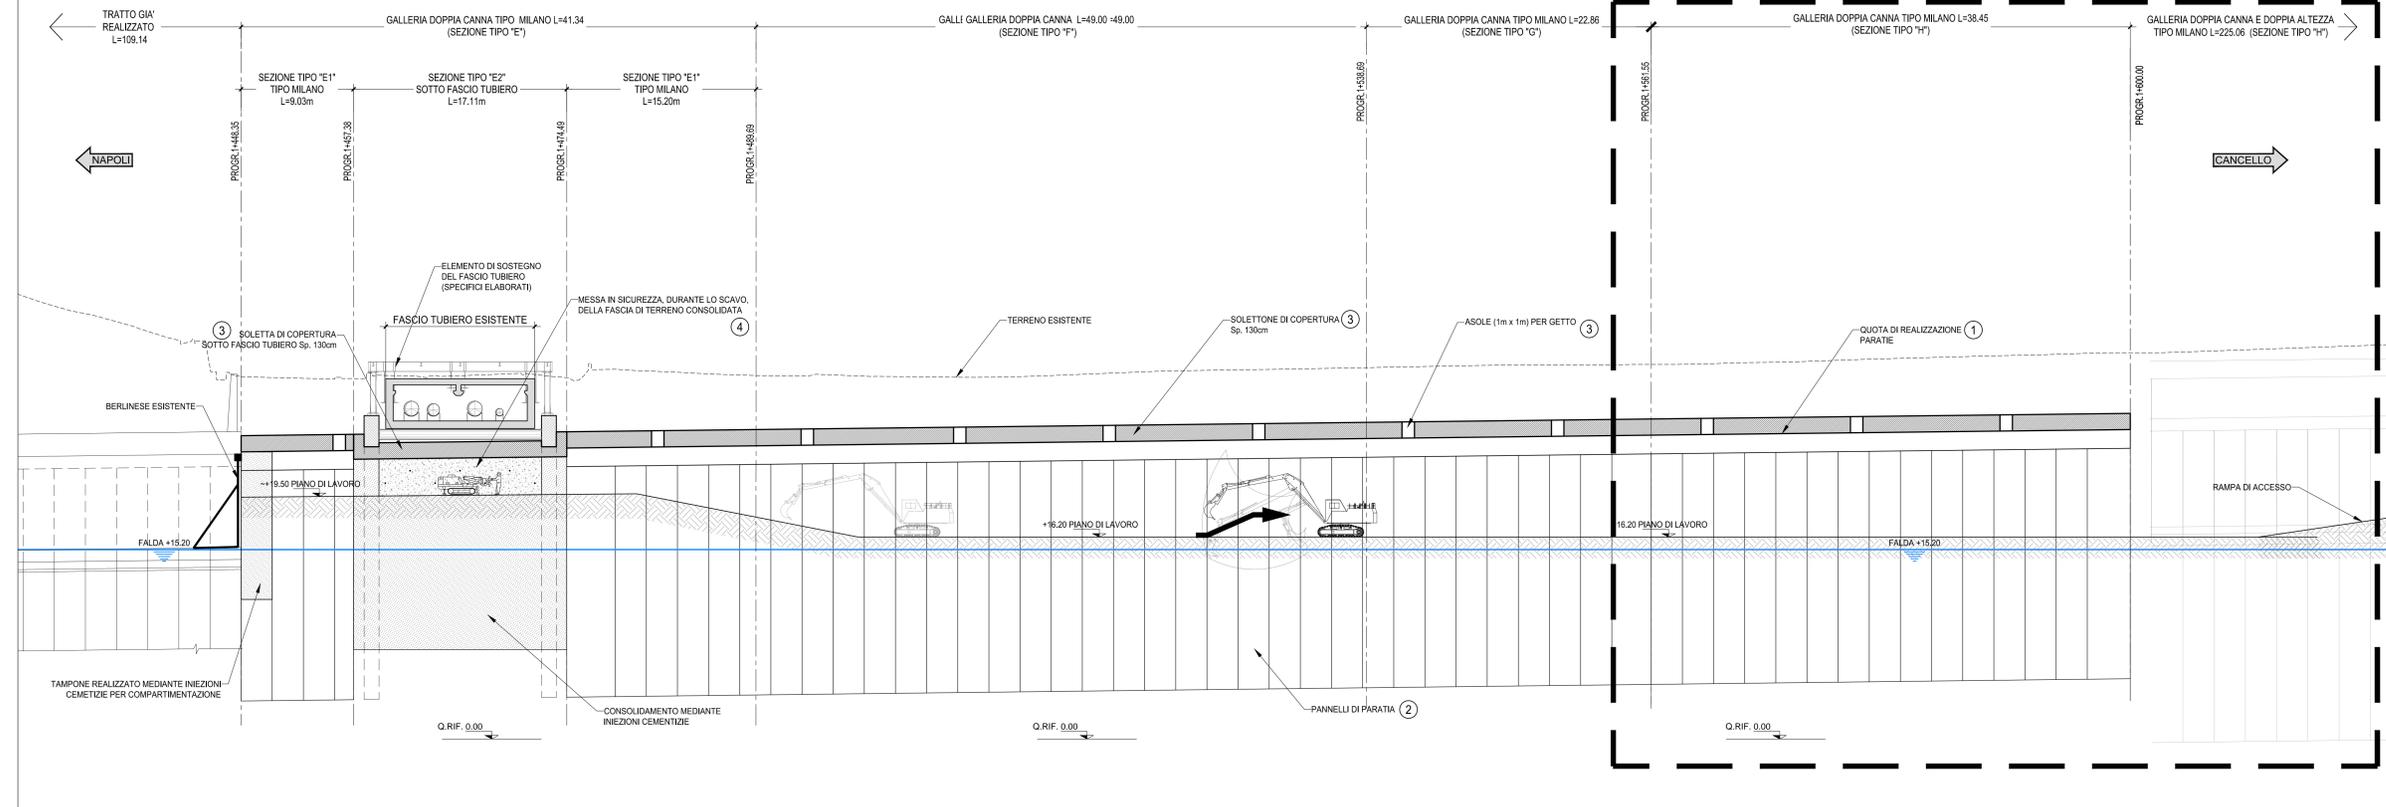

NOTA

PER LA TABELLA MATERIALI SI RIMANDA ALL'ELABORATO "IF1M.0.0.E.ZZ.TT.GA.00.0.0.001-A"

COMMITTENTE: **RFI** Rete Ferroviaria Italiana Gruppo Ferrovie dello Stato Italiane

DIREZIONE LAVORI: **ITALFERR** Gruppo Ferrovie dello Stato Italiane

APPALTATORE: **salini impregilo** / **ASTALDI**

PROGETTAZIONE: **SYSTRA** / **SOTECNI** / **REXSOIL**

PROGETTO ESECUTIVO

LINEA FERROVIARIA NAPOLI - BARI, TRATTA NAPOLI-CANCELLO, IN VARIANTE TRA LE PK 0+000 E PK 15+585, INCLUSE LE OPERE ACCESSORIE, NELL'AMBITO DEGLI INTERVENTI DI CUI AL D.L. 133/2014, CONVERTITO IN LEGGE 164 / 2014

DISEGNO

GA - GALLERIE

GA01 - GALLERIA CASALNUOVO Da km 0+550.00 a km 2+860.21

SEZIONE TIPO H da km 1+561.55 a km 1+600.00

Planimetria e profilo longitudinale - Tav. 1 di 3 (Macrofase 1)

APPALTATORE	PROGETTAZIONE
DIRETTORE TECNICO Ing. M. PANISI	DIRETTORE DELLA PROGETTAZIONE Ing. A. CIECCHI

COMMESSA	LOTTO	FASE	ENTE	TIPO DOC.	OPERA/DISCIPLINA	PROGR.	REV.	SCALA:
IF1M	00	E	ZZ	L9	GA01H0	001	C	1:200

Rev.	Descrizione	Redatto	Data	Verificato	Data	Approvato	Data	Autorizzato	Data
A	EMMISSIONE	ANTIGA	10/09/18	GLIBERTI	10/09/18	D'ANGELO	10/09/18	ANTIGA	
B	EMMISSIONE PER REV	ANTIGA	10/09/18	GLIBERTI	11/09/18	D'ANGELO	11/09/18		
C	EMMISSIONE PER REV	ANTIGA	10/10/18	GLIBERTI	11/10/18	D'ANGELO	11/10/18		

File: IF1M.0.0.E.ZZ.LB.GA.01.H.0.001-C.DWG n. Ediz: