



SCHEMA PERFORAZIONI

Scala 1:50

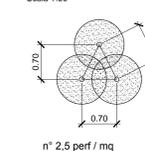


PIANTA CHIAVE

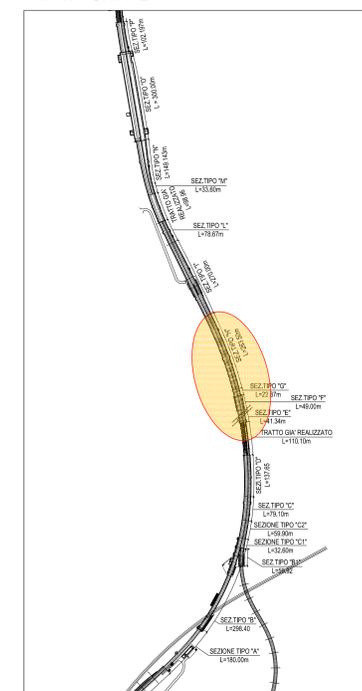

PROFILO LONGITUDINALE IN ASSE BINARIO PARI GALLERIA VARIANTE CASSINO

Scala 1:200

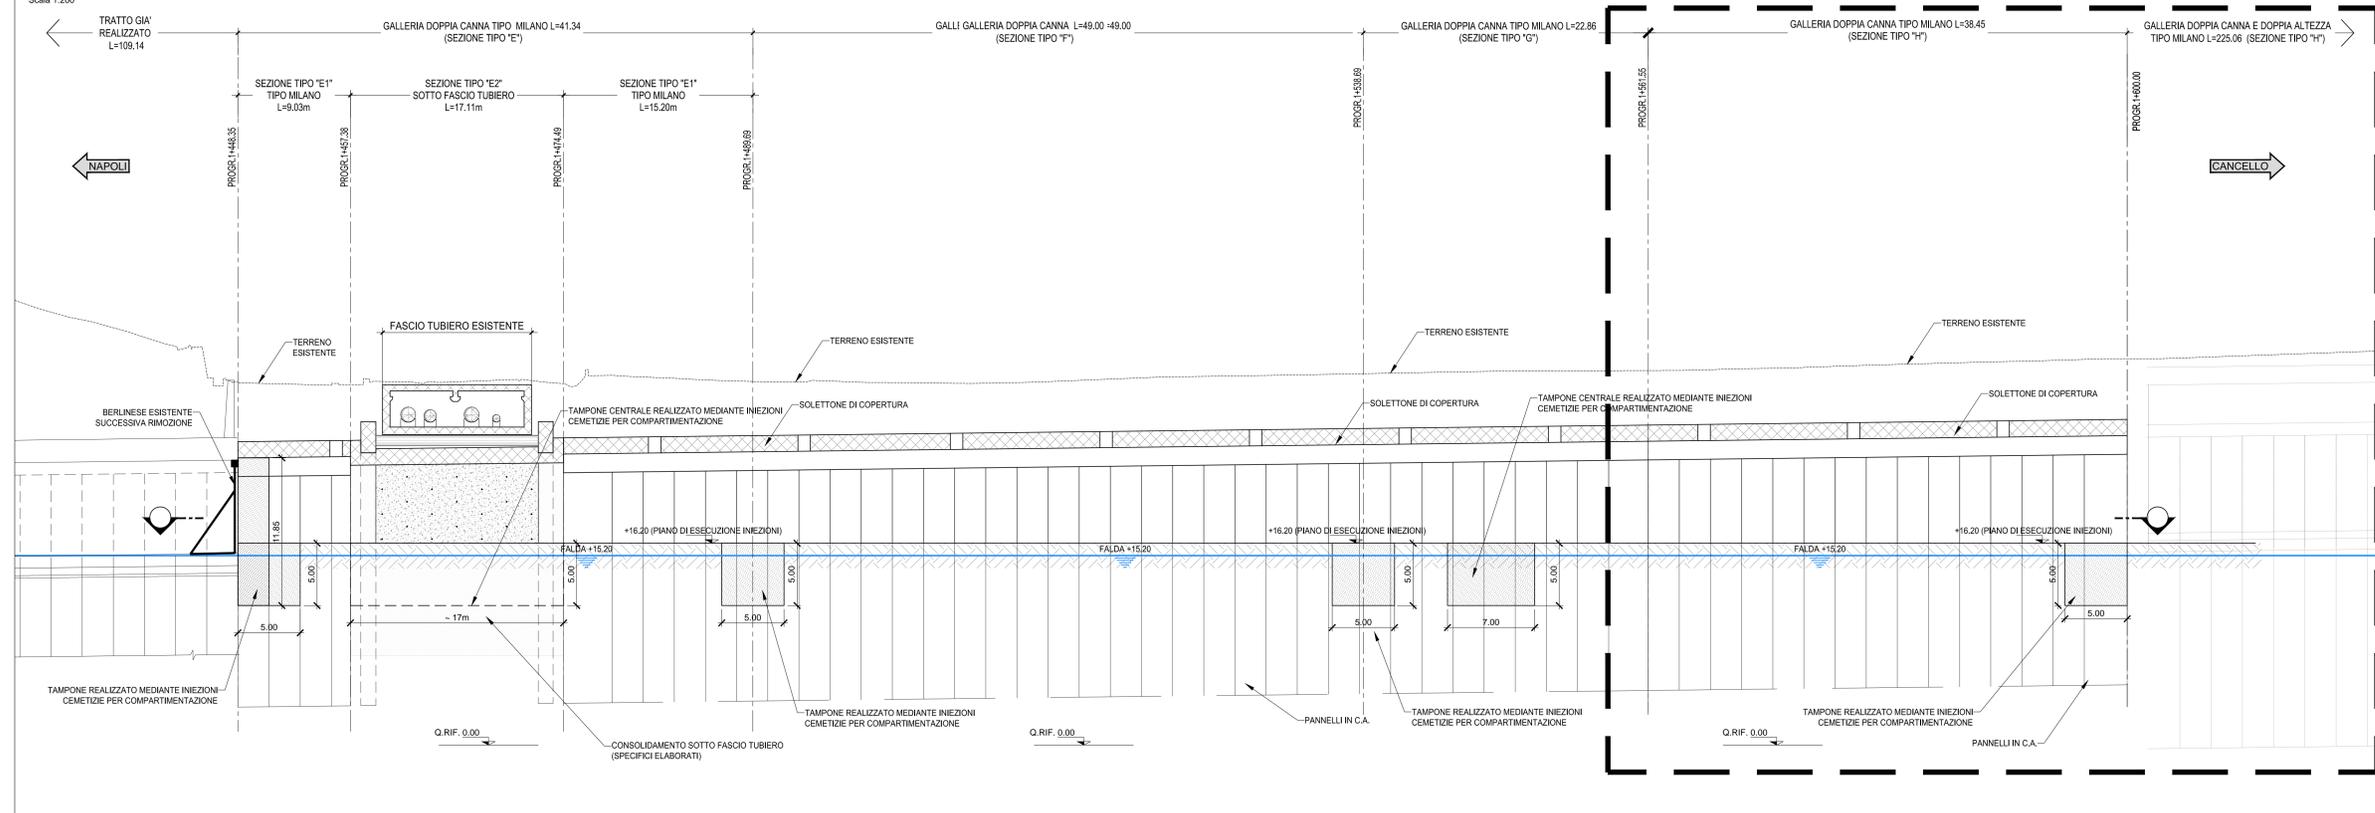

NOTA

- PER LA TABELLA MATERIALI SI RIMANDA ALL'ELABORATO "IF1M.0.0.E.ZZ.TT.GA.00.0.0.001-A"
- 5.00+(8.00") IN RELAZIONE AI RISULTATI DEL PREVISTO CAMPO PROVA
- INIEZIONI CEMENTIZIE CON RESINA EPOSSIDICA BICOMPONENTE TIPO INTECTIN EP O SIMILARE

COMMITTENTE: **RFI** Rete Ferroviaria Italiana - Gruppo Ferrovie dello Stato Italiane

DIREZIONE LAVORI: **ITALFER** Gruppo Ferrovie dello Stato Italiane

APPALTATORE: **salini impregilo** e **ASTALDI**

PROGETTAZIONE: **SYSTRA** e **SOTECNI**

PROGETTO ESECUTIVO

LINEA FERROVIARIA NAPOLI - BARI, TRATTA NAPOLI-CANCELLO, IN VARIANTE TRA LE PK 0+000 E PK 15+585, INCLUDE LE OPERE ACCESSORIE, NELL'AMBITO DEGLI INTERVENTI DI CUI AL D.L. 133/2014, CONVERTITO IN LEGGE 164 / 2014

DISEGNO

GA - GALLERIE

GA01 - GALLERIA CASALNUOVO Da km 0+550.00 a km 2+860.21

SEZIONE TIPO H da km 1+561.55 a km 1+600.00

Trattamenti di consolidamento (tamponi) - Pianta e Sezioni

APPALTATORE	PROGETTAZIONE
DIRETTORE TECNICO Ing. M. PANISI	DIRETTORE DELLA PROGETTAZIONE Ing. A. CHECCHI

Rev.	Descrizione	Redatto	Data	Verificato	Data	Approvato	Data	Autorizzato	Data
A	EMISSIONE	ANTIGA	10/09/14	GLEBERT	10/09/14	D'ANGELO	10/09/14	ANTIGA	
B	EMISSIONE PER REV	ANTIGA	10/09/14	GLEBERT	11/09/14	D'ANGELO	11/09/14		

COMMESSA: IF1M.0.0.E.ZZ.AB.GA.01.H.0.001-B.DWG

SCALA: 1:200