

SEZIONE TRASVERSALE GALLERIA L_11
 Sezione Prog. 2+035.76 km (Cassino)
 Sezione Prog. 2+238.14 km (Circumvesuviana)

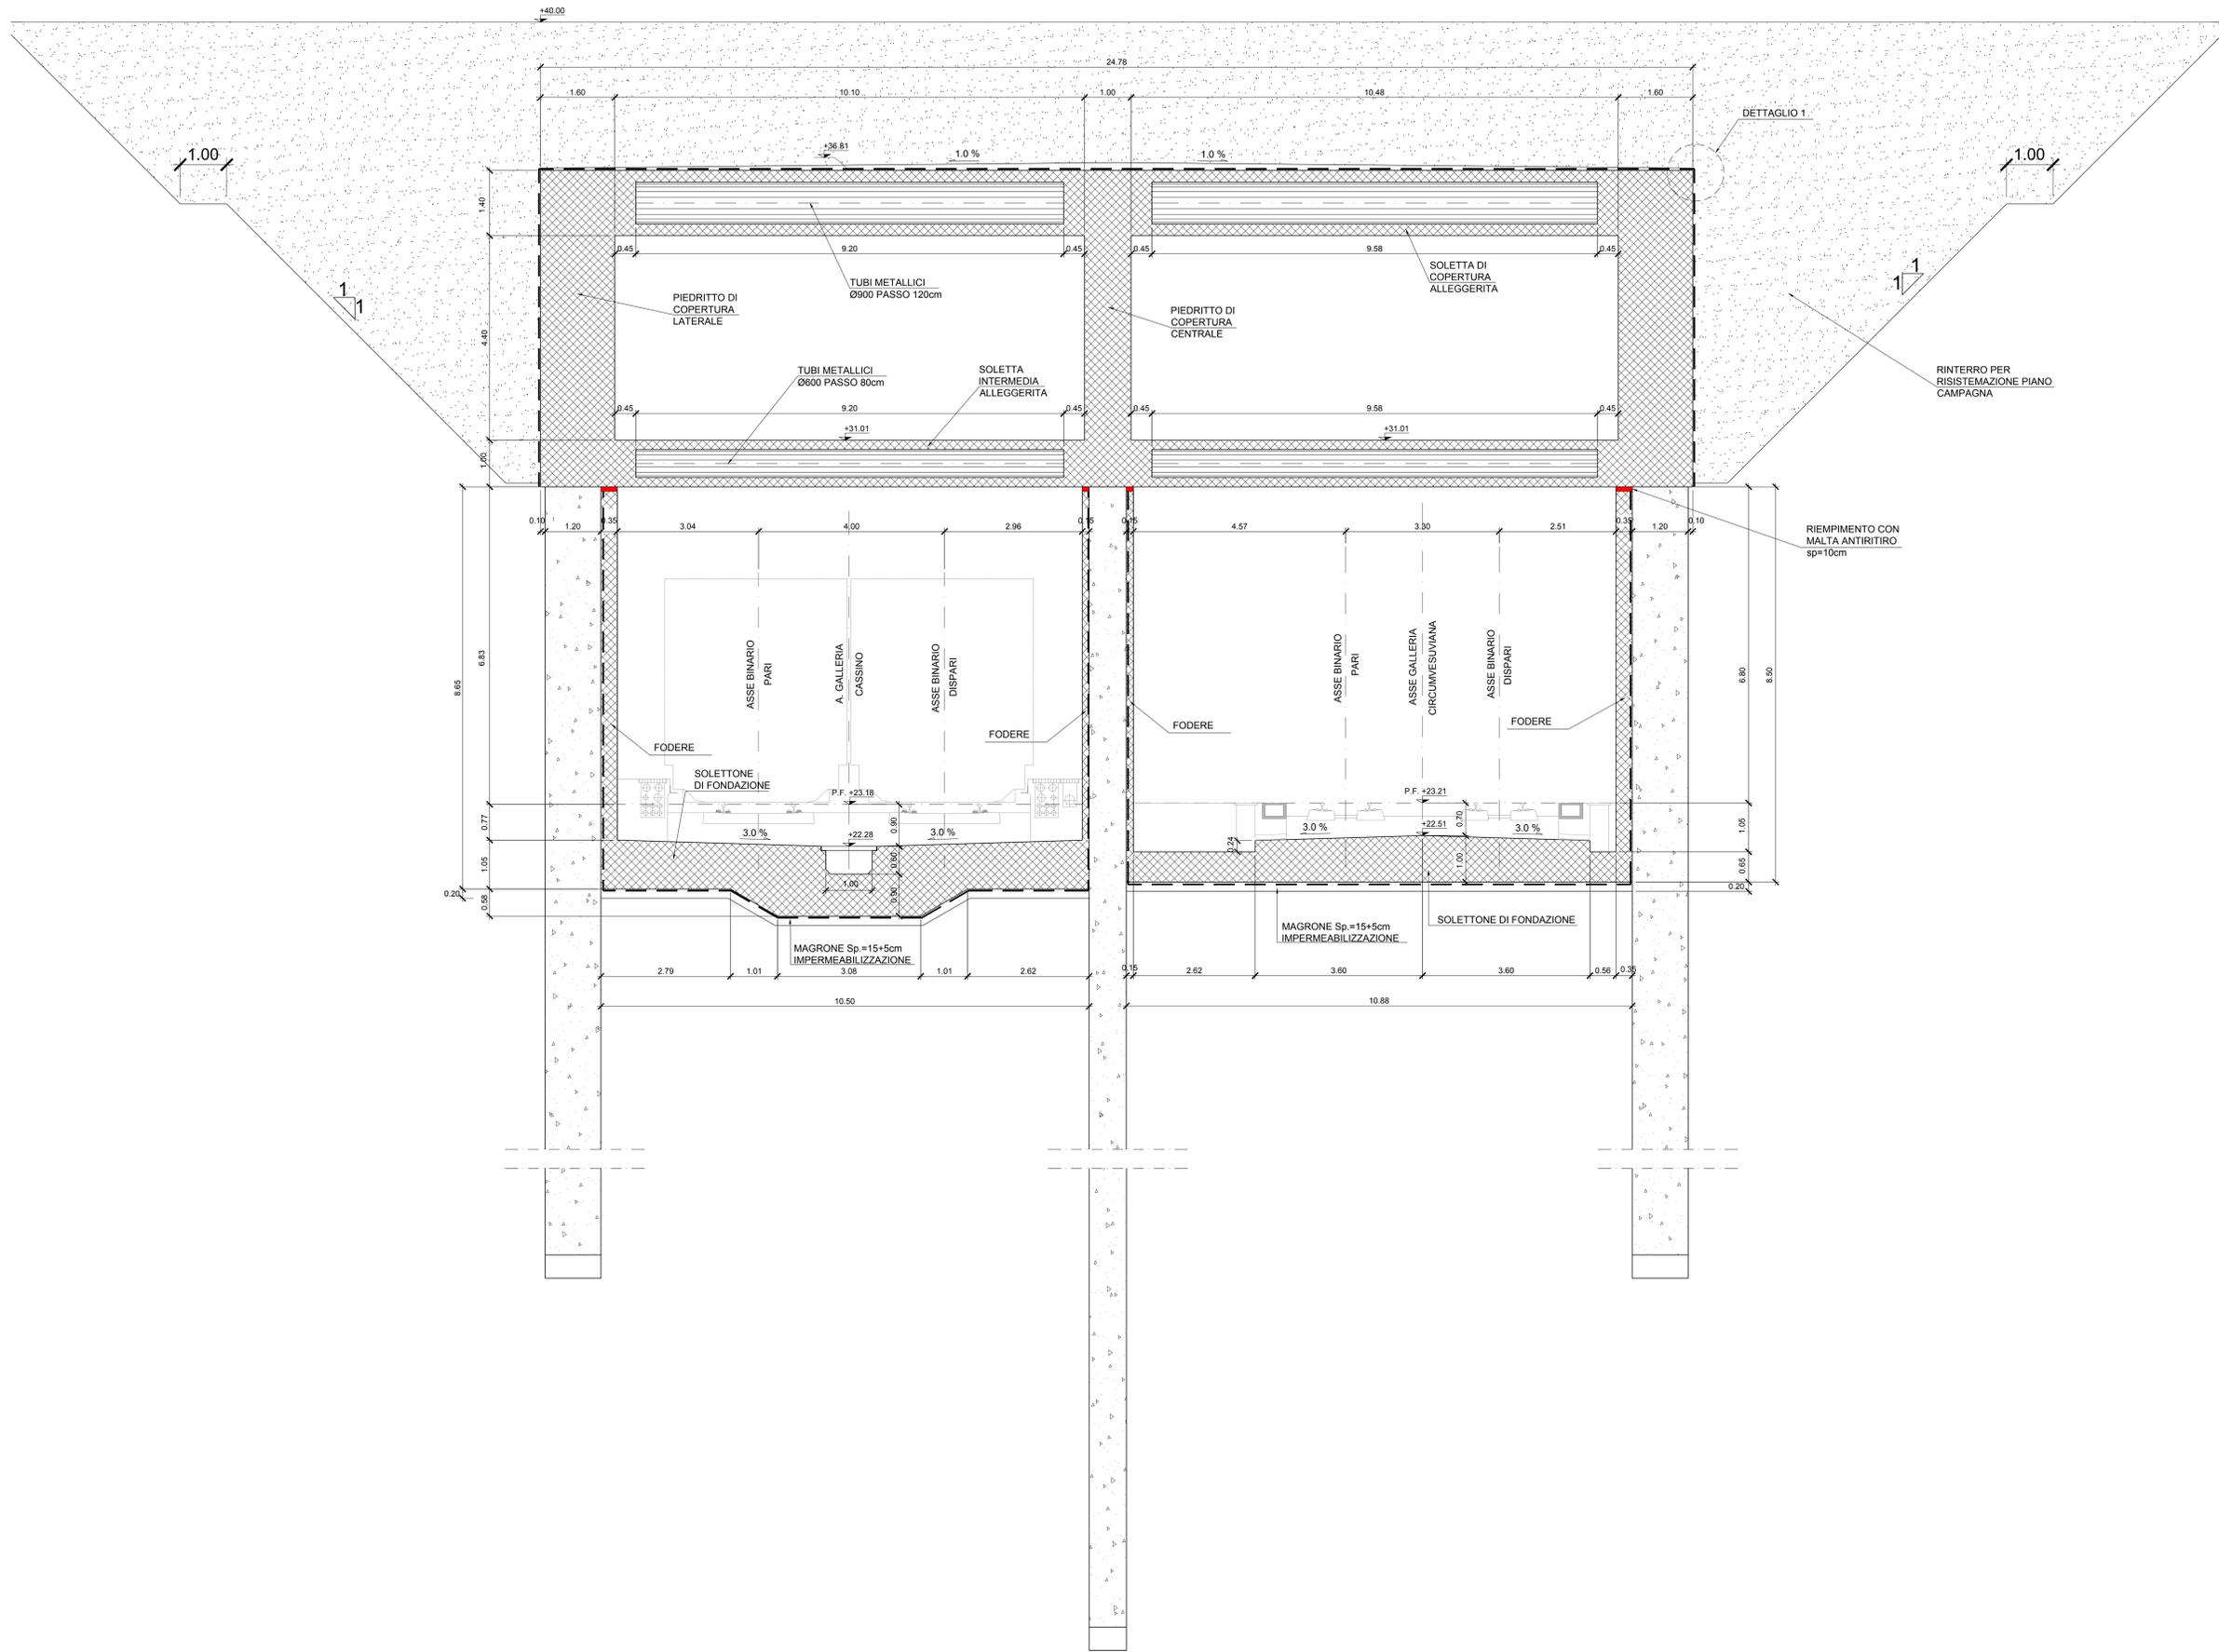


TABELLA MATERIALI

CALCESTRUZZO STRUTTURALE GA01 - SEZIONI TIPO B - P

DIAPRAMMI
 Classe di resistenza C25/30
 Classe di lavorabilità S4-S5
 Classe di esposizione ambientale XC2
 Diametro massimo inerti 25mm
 Copriferro 60 mm

ALTRE STRUTTURE (OVE NON SPECIFICATE)
 Classe di resistenza C25/30
 Classe di lavorabilità S4-S5
 Classe di esposizione ambientale XC2
 Diametro massimo inerti 25mm
 Copriferro 40 mm

SCALE
 Classe di resistenza C28/35
 Classe di lavorabilità S4-S5
 Classe di esposizione ambientale XC2
 Diametro massimo inerti 25mm
 Copriferro 40 mm

CALCESTRUZZO STRUTTURALE GA01 - SEZIONE TIPO A
 Classe di resistenza C30/37
 Classe di lavorabilità S3-S4
 Classe di esposizione ambientale XC3
 Diametro massimo inerti 25mm
 Copriferro 40 mm

SPRITZ BETON
 Classe di resistenza C25/30

PACCHETTO DI IMPERMEABILIZZAZIONE
 Strato di protezione TNT in PP + ACC/APE 800 g/m² min.
 Guaina in PVC strutturato sp. 2 mm
 Guaina in PVC liscio sp. 2 mm
 Strato di compensazione TNT in PP min. 800 g/m²

ACCIAIO PER ARMATURE
 Classe di resistenza B450C
 Valori limite di tensione f_{yk} ≥ 450MPa / f_{yk} ≤ 540MPa
 1.15 ≤ f_{tk} / f_{yk} ≤ 1.35

ACCIAIO PER PROFILATI METALLICI
 Classe di resistenza S275JR


MAGRONE
 Classe di resistenza C12/15

RINTERRO
 Rinterro per il riempimento degli scavi provvisori eseguito con terre classificate come:
 - A1, A2, A3 se provenienti da cave di prestito
 - A1, A2, A3, A4 se provenienti dagli scavi

Il materiale sarà messo in opera per strati di spessore non superiore a 30 cm di classe A2 o A4 e comunque non inferiore a 50 cm.

GETTO TERMINALE CONTROPARETI
 Malta antiritiro tipo Emaco

- NOTE**
- PER LE CARATTERISTICHE DEI MATERIALI STRUTTURALI SI FACCIÀ RIFERIMENTO ALLO SPECIFICO ELABORATO (IF1M.0.0.E.ZZ.TT.GA.00.0.0.001)
 - PER LE INCIDENZE DI ARMATURA DELLE STRUTTURE SI FACCIÀ RIFERIMENTO ALLO SPECIFICO ELABORATO (IF1M.0.0.E.ZZ.TT.GA.00.0.0.001)
 - LE DIMENSIONI SONO ESPRESSE IN METRI SALVO DOVE ESPLICITAMENTE INDICATO
 - LE PROGRESSIVE INDICATE SONO RELATIVE AL BINARIO PARI DELLA LINEA CASSINO
 - PER I DETTAGLI DI IMPERMEABILIZZAZIONE SI FACCIÀ RIFERIMENTO AGLI ELABORATI SPECIFICI DI DETTAGLIO

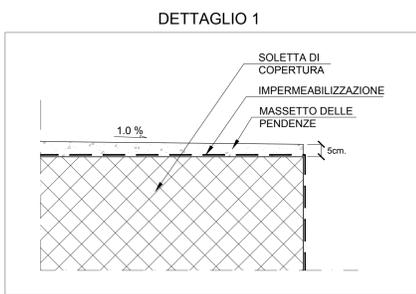

COMMITTENTE: RFI - RETE FERROVIARIA ITALIANA - GRUPPO FERROVIE DELLO STATO ITALIANE

DIREZIONE LAVORI: ITALFERR - GRUPPO FERROVIE DELLO STATO ITALIANE

APPALTATORE: salini impregilo (MANDATARIA) ASTALDI (MANDANTE)

PROGETTAZIONE: SYSTRA (MANDATARIA) SOTECNI (MANDANTE) ROCKSOIL (MANDANTE)

PROGETTO ESECUTIVO

LINEA FERROVIARIA NAPOLI - BARI, TRATTA NAPOLI-CANCELLO, IN VARIANTE TRA LE PK 0+000 E PK 15+585, INCLUSE LE OPERE ACCESSORIE, NELL'AMBITO DEGLI INTERVENTI DI CUI AL D.L. 133/2014, CONVERTITO IN LEGGE 164 / 2014

DISEGNO

GA - GALLERIE
 GA01 - GALLERIA CASALNUOVO DA KM 0+550,00 A KM 2+860,21
 SEZIONE TIPO I DA KM 1+823,22 A KM 2+093,28
 SEZIONI TRASVERSALI - TAV. 11

APPALTATORE	PROGETTAZIONE
DIRETTORE TECNICO Ing. M. PANISI	DIRETTORE DELLA PROGETTAZIONE Ing. A. CHECCHI

COMMESSA	LOTTO	FASE	ENTE TIPO DOC.	OPERA/DISCIPLINA	PROGR.	REV.	SCALA:
IF1M	00	E	ZZ	WB	GA0110	011	1:50

Rev.	Descrizione	Redatto	Data	Verificato	Data	Approvato	Data	Autorizzato	Data
A	EMMISSIONE	RETTINELLI	14/09/18	NARDONE	15/09/18	BELLOCCHIO	15/09/18	CASSINI	
B	EMMISSIONE PER PAV	RETTINELLI	10/09/18	NARDONE	11/09/18	BELLOCCHIO	11/09/18		

File: IF1M.0.0.E.ZZ.WB.GA.01.1.001-1-B.DWG n. Elab: