


- NOTE**
- PER LE CARATTERISTICHE DEI MATERIALI STRUTTURALI SI FACCIÀ RIFERIMENTO ALLO SPECIFICO ELABORATO (IF1M.0.0.E.ZZ.TT.GA.00.0.0.001)
  - PER LE INCIDENZE DI ARMATURA DELLE STRUTTURE SI FACCIÀ RIFERIMENTO ALLO SPECIFICO ELABORATO (IF1M.0.0.E.ZZ.TT.GA.00.0.0.001)
  - LE DIMENSIONI SONO ESPRESSE IN METRI SALVO DOVE ESPLICITAMENTE INDICATO
  - PER LA REALIZZAZIONE DELLE OPERE DI SOSTEGNO SONO STATE CONSIDERATE LE SEGUENTI TOLLERANZE DI ESECUZIONE:
    - POSIZIONAMENTO PLANIMETRICO DEI CORDOLI GUIDA +/- 20mm
    - VERTICALITÀ DIAFRAMMA (GENERICO) 0.5%
  - LE PROGRESSIVE INDICATE SONO RELATIVE AL BINARIO PARI DELLA LINEA CASSINO

PUNTO I01	PUNTO I02	PUNTO I03	PUNTO I04	PUNTO I05
X 10.381,11 Y 28.446,65 ϕ //	X 10.370,01 Y 28.469,05 ϕ //	X 10.358,79 Y 28.491,40 ϕ //	X 10.353,14 Y 28.502,63 ϕ //	X 10.353,67 Y 28.504,24 ϕ //
PUNTO I06	PUNTO I07	PUNTO I08	PUNTO I09	PUNTO I10
X 10.351,53 Y 28.501,82 ϕ //	X 10.352,06 Y 28.503,43 ϕ //	X 10.349,81 Y 28.507,90 ϕ //	X 10.348,20 Y 28.508,43 ϕ //	X 10.349,80 Y 28.509,25 ϕ //
PUNTO I11	PUNTO I12	PUNTO I13	PUNTO I14	PUNTO I15
X 10.351,42 Y 28.508,71 ϕ //	X 10.347,56 Y 28.513,72 ϕ //	X 10.348,09 Y 28.515,34 ϕ //	X 10.346,65 Y 28.512,26 ϕ //	X 10.345,18 Y 28.513,88 ϕ //
PUNTO I16	PUNTO I17	PUNTO I18	PUNTO I19	PUNTO I20
X 10.323,24 Y 28.557,46 ϕ //	X 10.321,62 Y 28.558,00 ϕ //	X 10.324,53 Y 28.559,46 ϕ //	X 10.326,14 Y 28.558,92 ϕ //	X 10.319,63 Y 28.451,78 ϕ //
PUNTO I21	PUNTO I22	PUNTO I23	PUNTO I24	PUNTO I25
X 10.390,48 Y 28.474,27 ϕ //	X 10.369,25 Y 28.496,65 ϕ //	X 10.368,12 Y 28.498,88 ϕ //	X 10.365,87 Y 28.503,35 ϕ //	X 10.358,00 Y 28.518,98 ϕ //
PUNTO I26	PUNTO I27	PUNTO I28	PUNTO I29	PUNTO I30
X 10.341,14 Y 28.552,48 ϕ //	X 10.335,52 Y 28.563,64 ϕ //	X 10.299,47 Y 28.635,24 ϕ //	X 10.297,22 Y 28.639,71 ϕ //	X 10.401,07 Y 28.456,43 ϕ //
PUNTO I31	PUNTO I32	PUNTO I33	PUNTO I34	PUNTO I35
X 10.390,37 Y 28.479,17 ϕ //	X 10.379,64 Y 28.501,86 ϕ //	X 10.373,68 Y 28.513,63 ϕ //	X 10.375,29 Y 28.514,19 ϕ //	X 10.375,29 Y 28.514,98 ϕ //

PUNTO I36	PUNTO I37	PUNTO I38	PUNTO I39	PUNTO I40
X 10.376,90 Y 28.514,43 ϕ //	X 10.373,64 Y 28.521,08 ϕ //	X 10.372,02 Y 28.520,29 ϕ //	X 10.373,09 Y 28.519,47 ϕ //	X 10.371,47 Y 28.518,68 ϕ //
PUNTO I41	PUNTO I42	PUNTO I43	PUNTO I44	PUNTO I45
X 10.369,76 Y 28.524,89 ϕ //	X 10.368,16 Y 28.525,44 ϕ //	X 10.371,07 Y 28.526,90 ϕ //	X 10.373,68 Y 28.526,36 ϕ //	X 10.349,25 Y 28.570,55 ϕ //
PUNTO I46	PUNTO I47	PUNTO I48	PUNTO I49	PUNTO I50
X 10.349,78 Y 28.572,16 ϕ //	X 10.346,34 Y 28.569,10 ϕ //	X 10.346,88 Y 28.570,71 ϕ //	X 10.332,93 Y 28.595,93 ϕ //	X 10.329,47 Y 28.605,50 ϕ //
PUNTO I51	PUNTO I52	PUNTO I53	PUNTO I54	PUNTO I55
X 10.330,81 Y 28.606,17 ϕ //	X 10.327,86 Y 28.606,03 ϕ //	X 10.329,20 Y 28.606,70 ϕ //	X 10.328,61 Y 28.610,55 ϕ //	X 10.328,08 Y 28.608,94 ϕ //
PUNTO I56	PUNTO I57	PUNTO I58	PUNTO I59	PUNTO I60
X 10.327,27 Y 28.609,88 ϕ //	X 10.320,52 Y 28.620,47 ϕ //	X 10.314,77 Y 28.631,57 ϕ //	X 10.308,95 Y 28.642,63 ϕ //	X 28.655,88 Y 10.301,92 ϕ //
PUNTO I61	PUNTO I62	PUNTO I63		
X 10.268,86 Y 28.670,03 ϕ //	X 10.279,31 Y 28.675,29 ϕ //	X 10.289,03 Y 28.680,17 ϕ //		

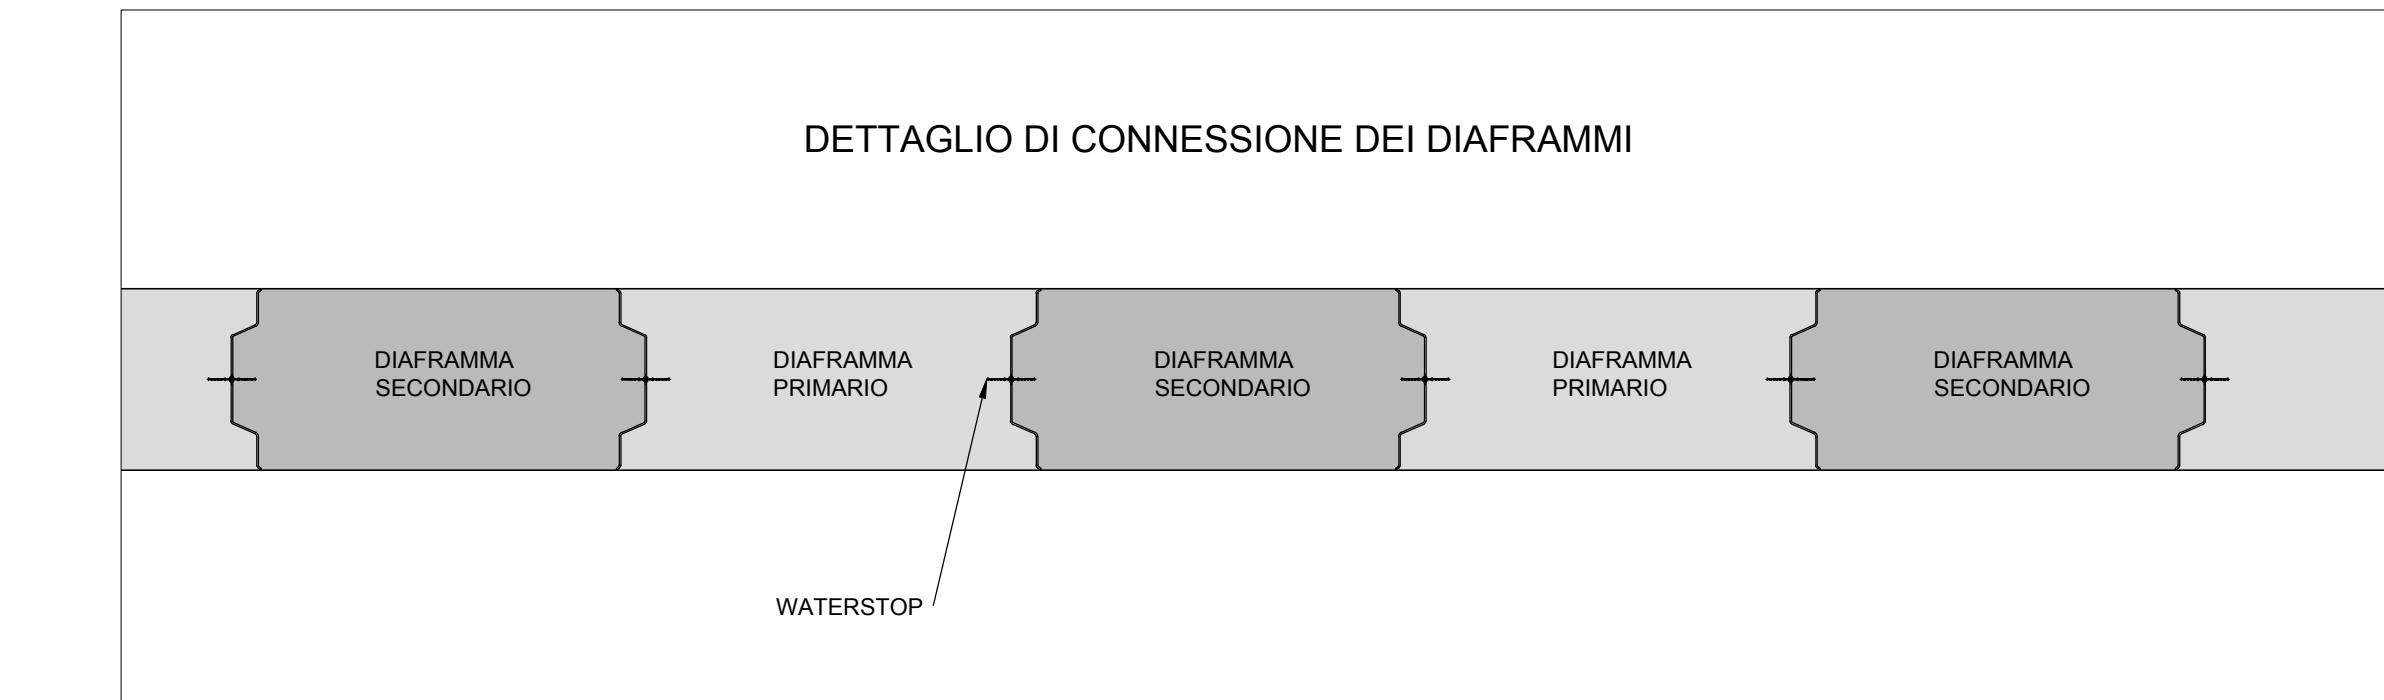

COMMITTENTE: **RFI** RETE FERROVIARIA ITALIANA GRUPPO FERROVIE DELLO STATO ITALIANO

DIREZIONE LAVORI: **ITALFERR** GRUPPO FERROVIE DELLO STATO ITALIANO

APPALTATORE: **salini impregilo** MANDATARIA: **ASTALDI** MANDANTE

PROGETTAZIONE: **SYSTRA** MANDATARIA: **SOTECNI** MANDANTE: **ROCKSOIL**

**PROGETTO ESECUTIVO**

**LINEA FERROVIARIA NAPOLI - BARI, TRATTA NAPOLI-CANCELLO, IN VARIANTE TRA LE PK 0+000 E PK 15+585, INCLUSE LE OPERE ACCESSORIE, NELL'AMBITO DEGLI INTERVENTI DI CUI AL D.L. 133/2014, CONVERTITO IN LEGGE 164 / 2014**

DISEGNO

GA - GALLERIA

GA01 - GALLERIA CASALNUOVO DA KM 0+550,00 A KM 2+860,21

SEZIONE TIPO I DA KM 1+823,22 A KM 2+093,28

OPERE DI SOSTEGNO DEGLI SCAVI

PLANIMETRIA DI TRACCIAMENTO TAV 1

APPALTATORE	PROGETTAZIONE
DIRETTORE TECNICO Ing. M. PANISI	DIRETTORE DELLA PROGETTAZIONE Ing. A. CHECCHI

COMMESSA	LOTTO	FASE	ENTE TIPO DOC.	OPERA/DISCIPLINA	PROGR.	REV.	SCALA:
IF1M	00	E	ZZ	P9	GA01	003	B 1:200

Rev.	Descrizione	Redatto	Data	Verificato	Data	Approvato	Data	Autore
A	EMMISSIONE	RETTINELLI	14/09/18	NARDONE	15/09/18	BELLOCCO	15/09/18	CASSINO
B	EMMISSIONE PER PAV	RETTINELLI	10/09/18	NARDONE	11/09/18	BELLOCCO	11/09/18	CASSINO