




Carpenteria fondazione Uscita di sicurezza 1-2
Scala 1:50

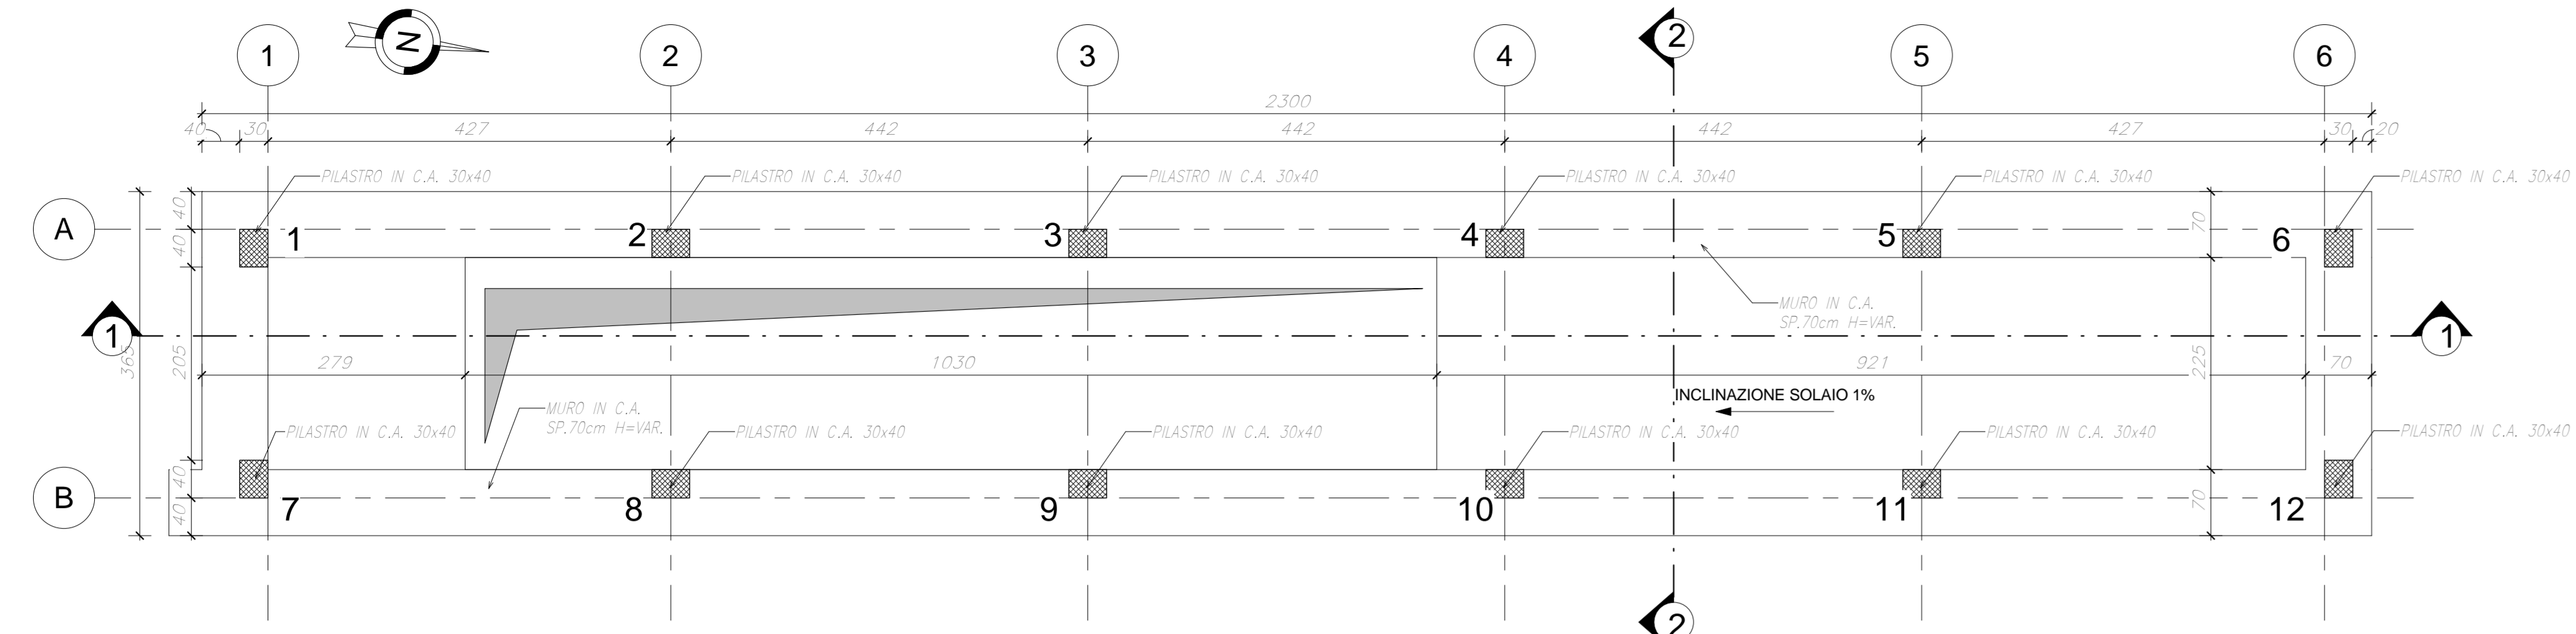


Carpenteria copertura Uscita di sicurezza 1-2
Scala 1:50

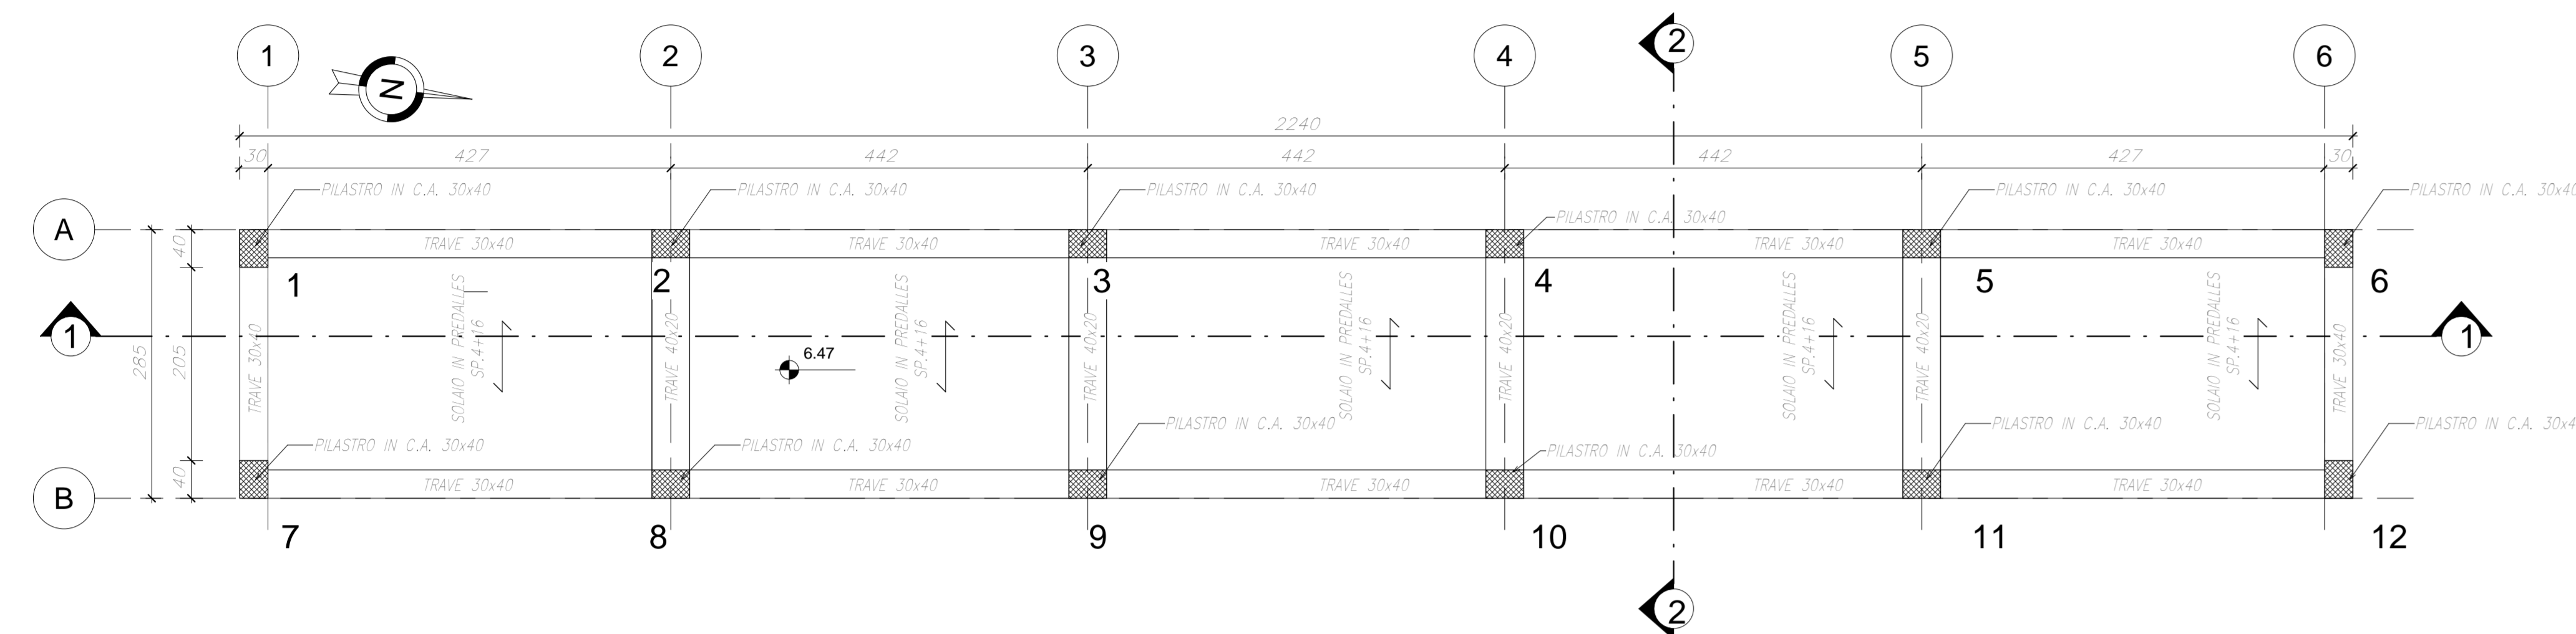


Carpenteria fondazione Uscita di sicurezza 3
Scala 1:50

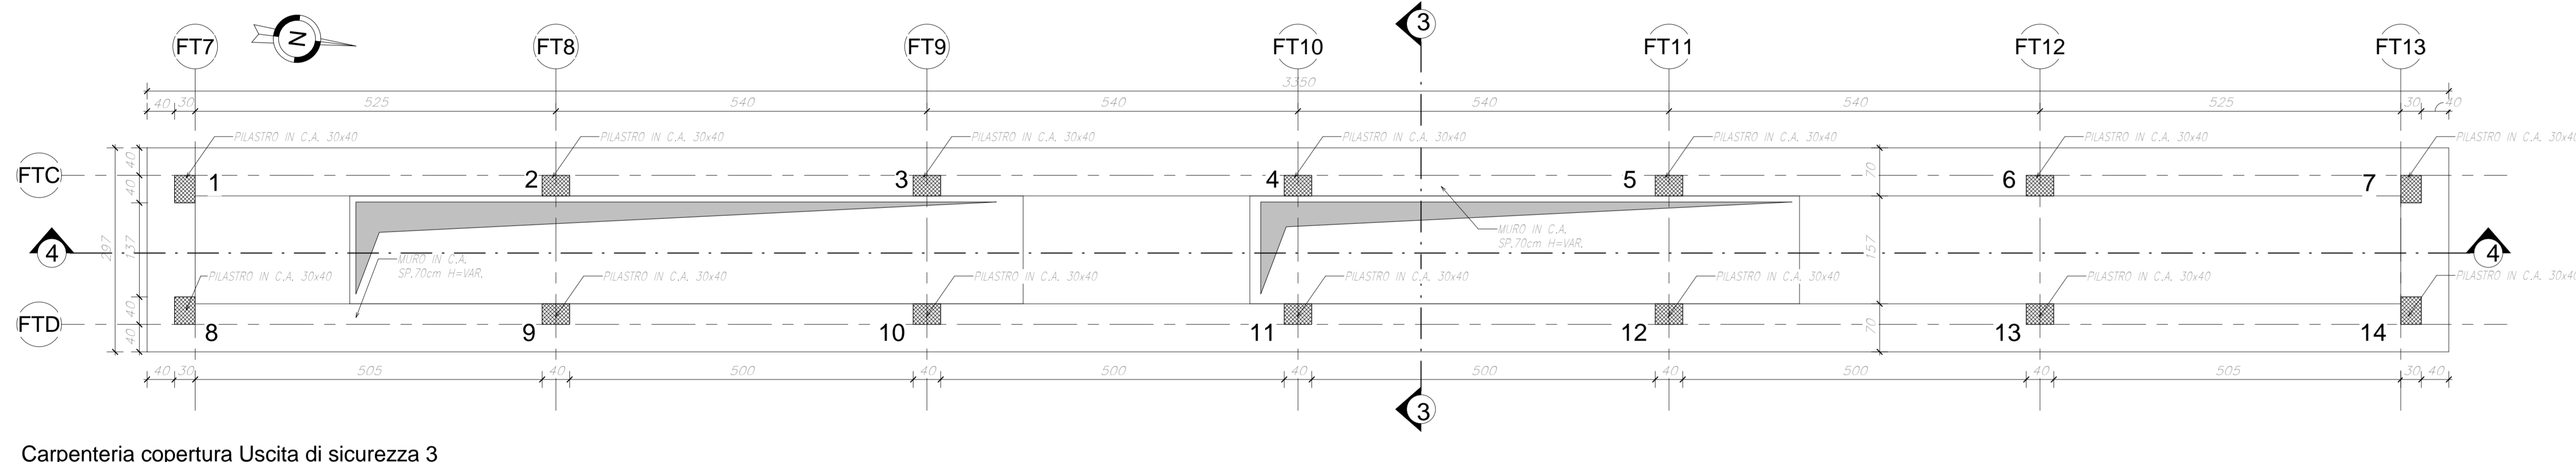

Carpenteria copertura Uscita di sicurezza 3
Scala 1:50

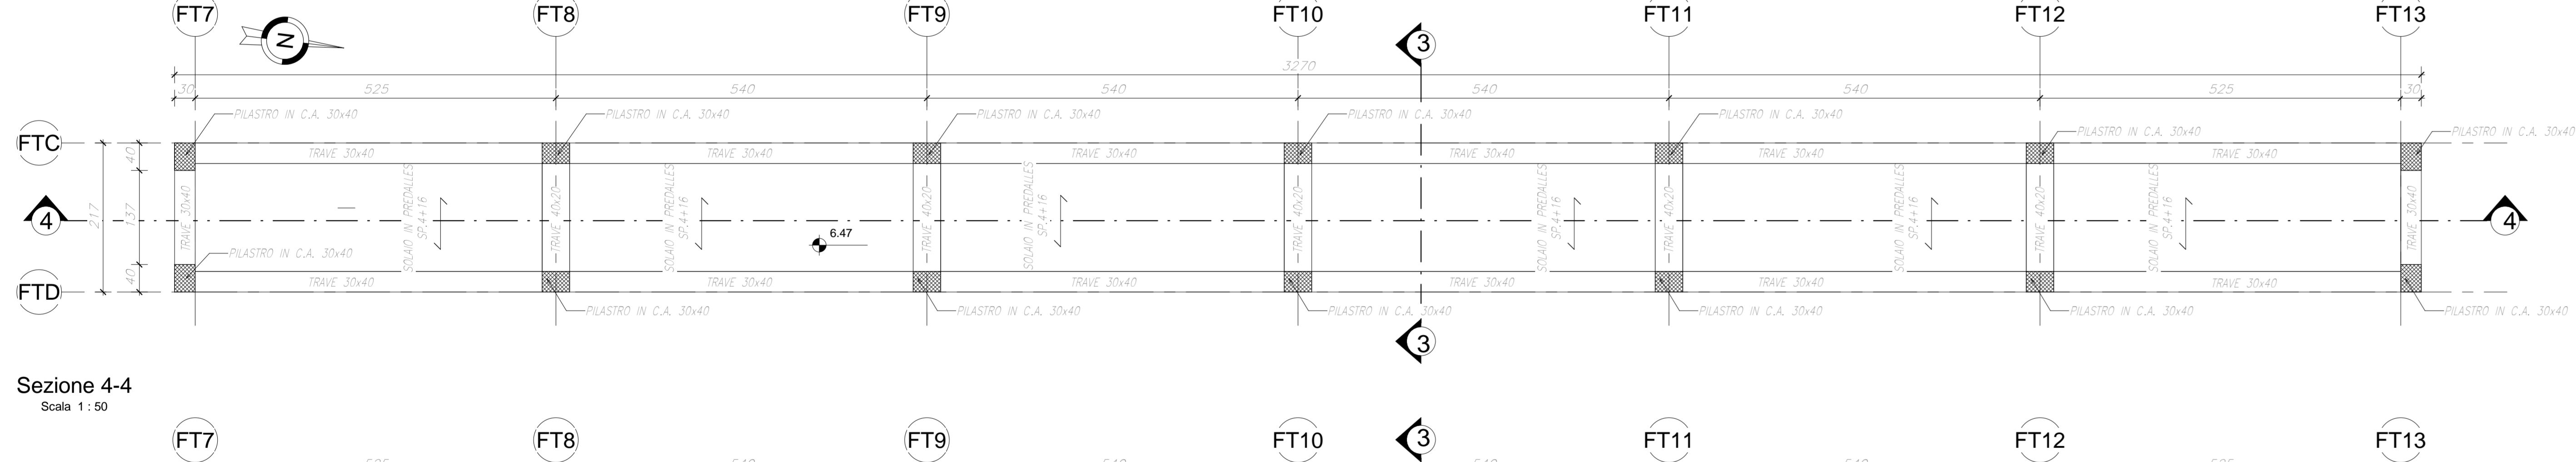


Sezione 4-4
Scala 1:50

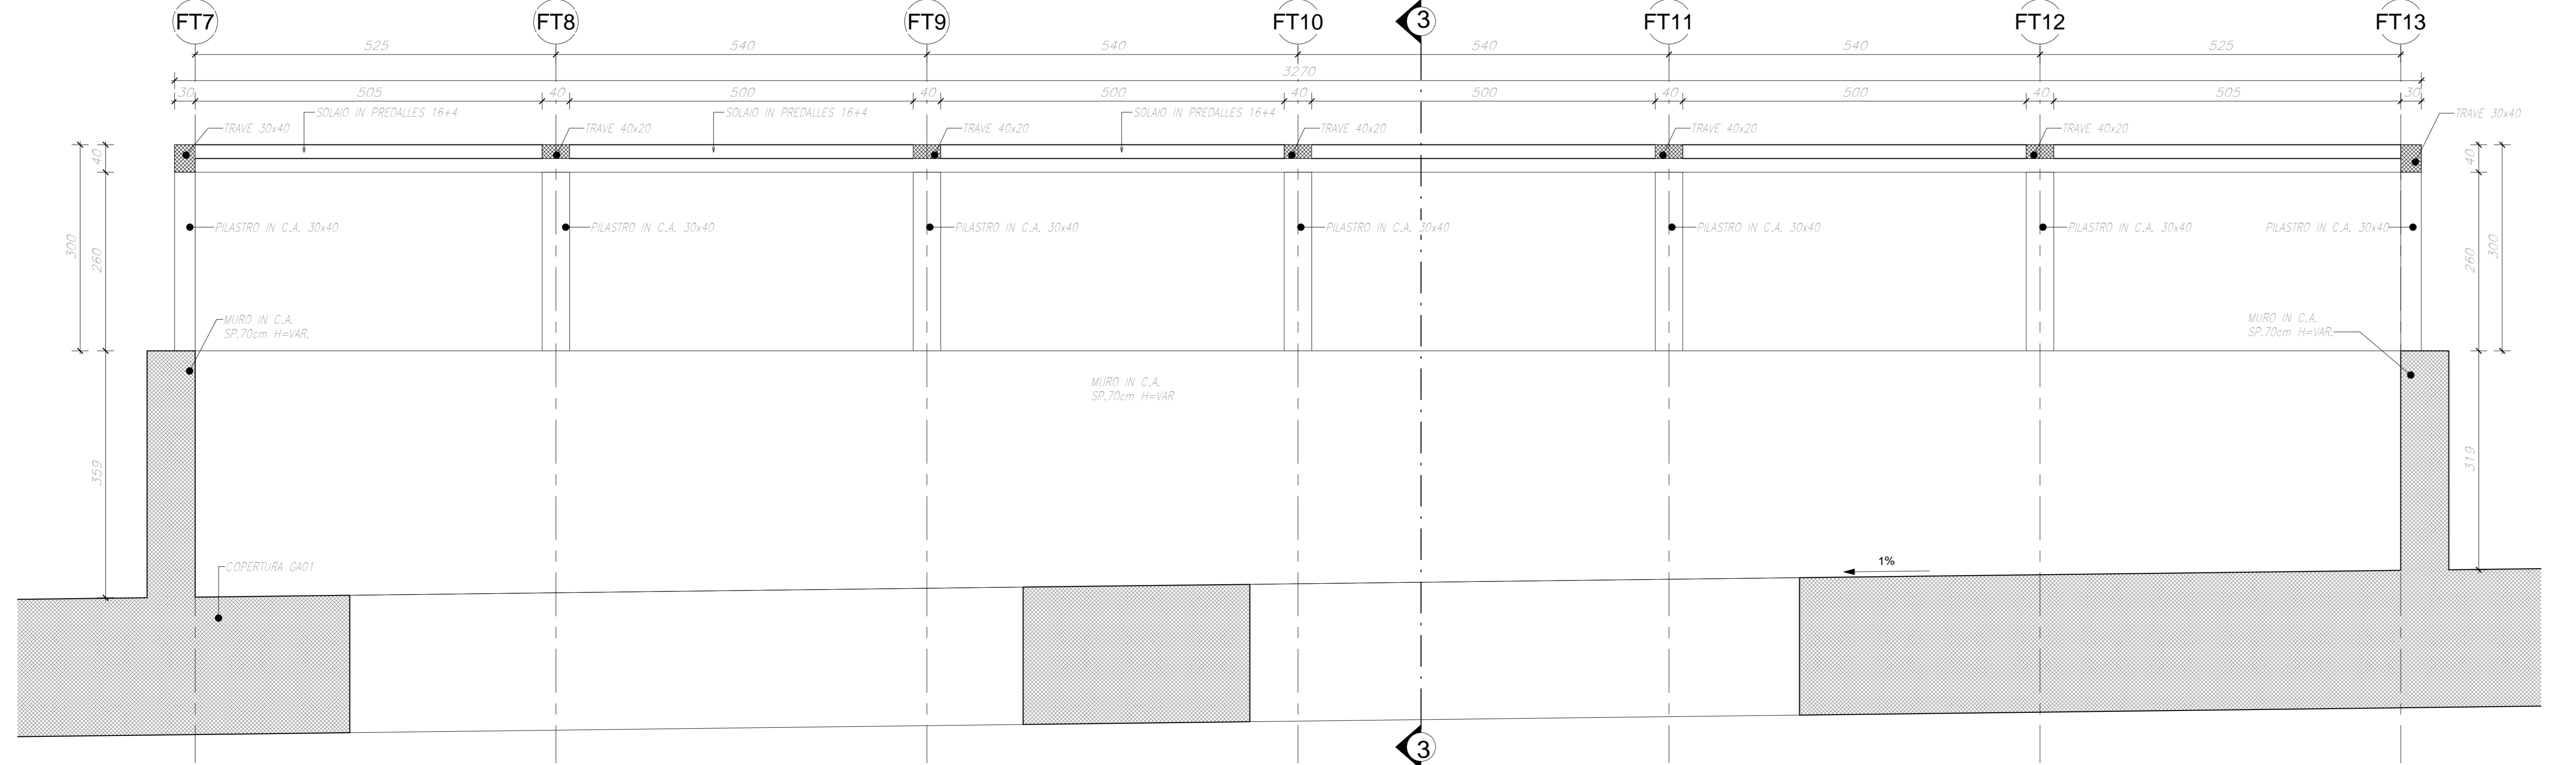


Sezione 1-1
Scala 1:50




Sezione 2-2
Scala 1:50

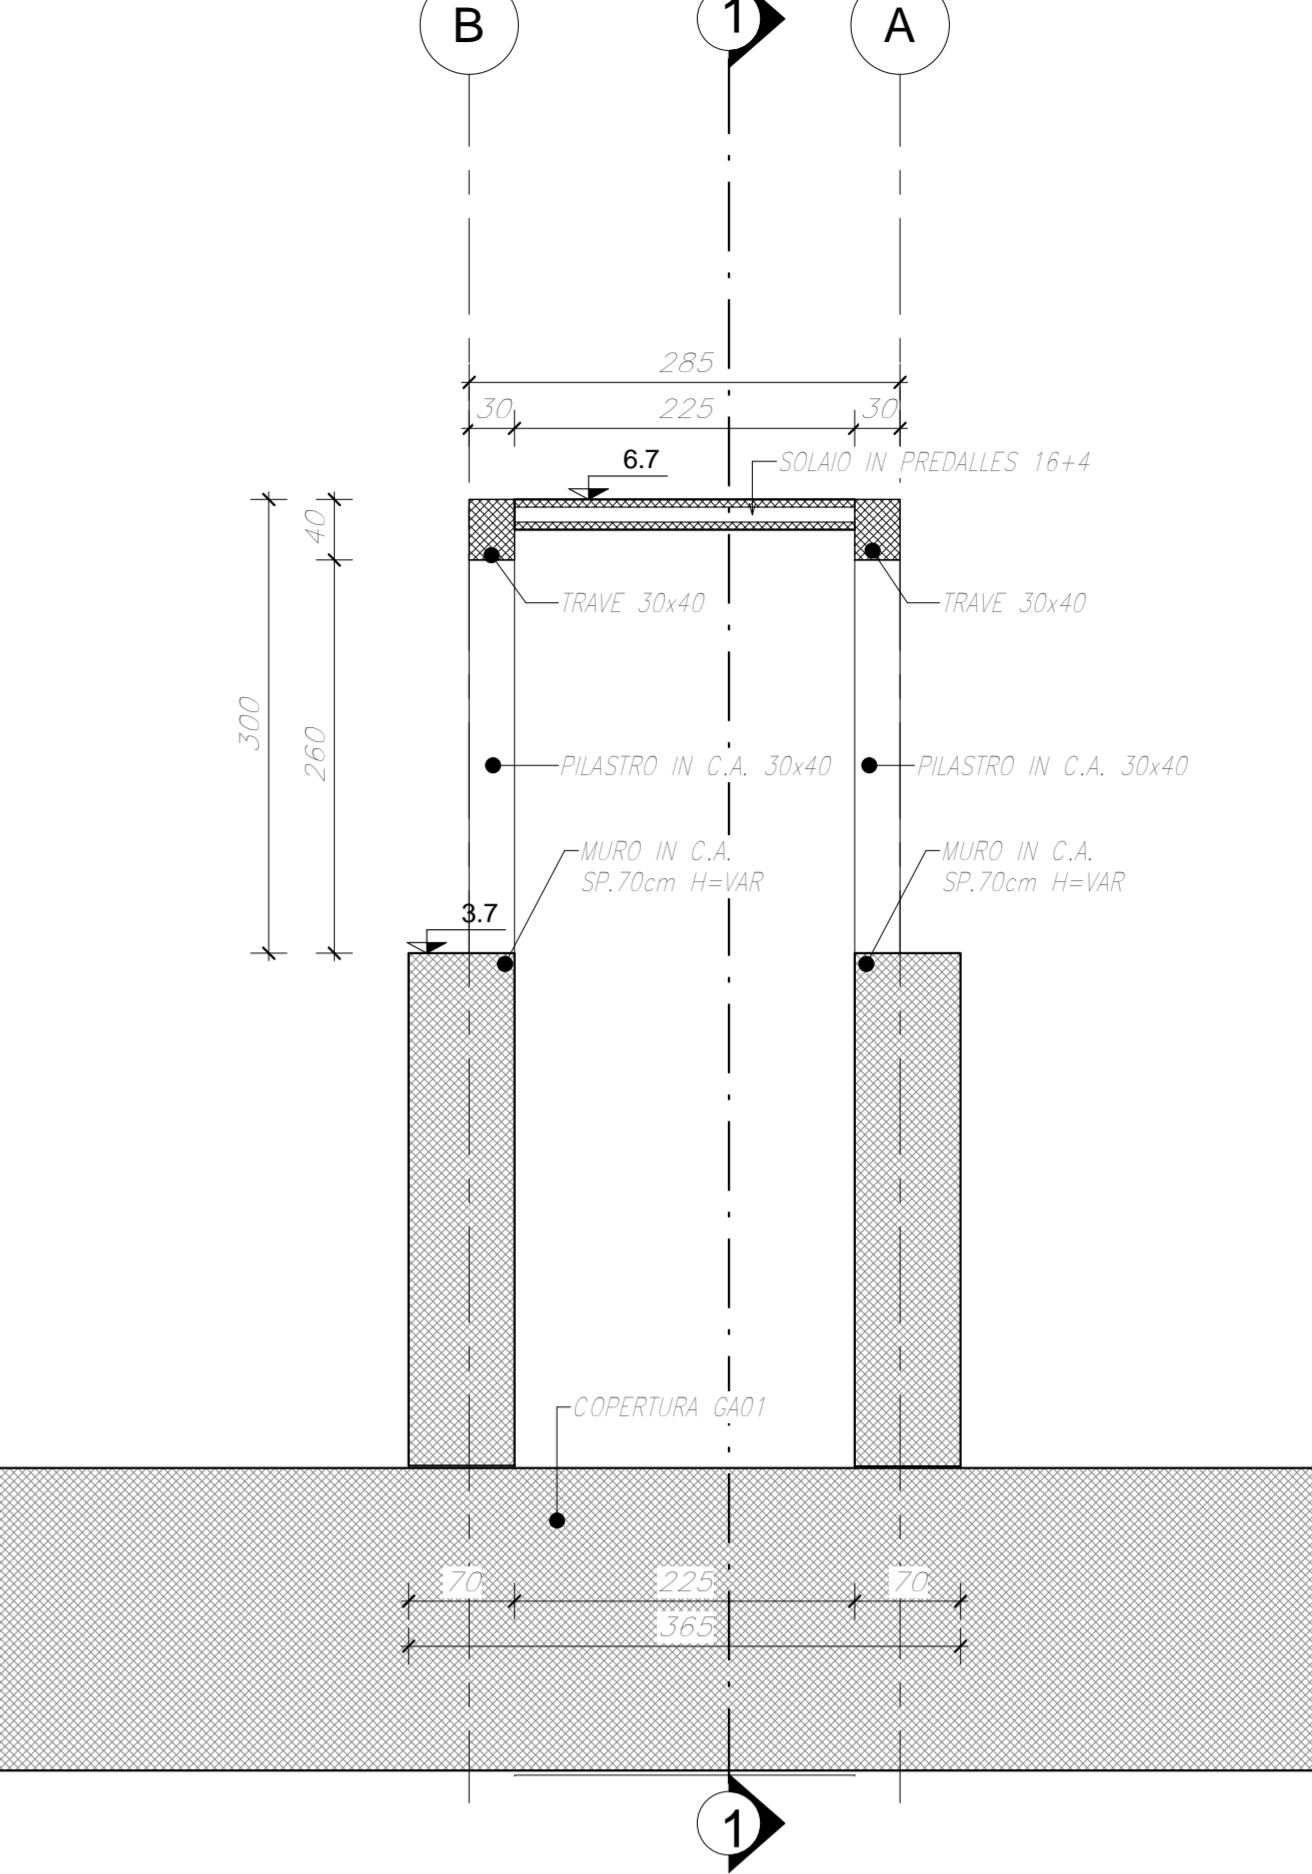

Sezione 3-3
Scala 1:50

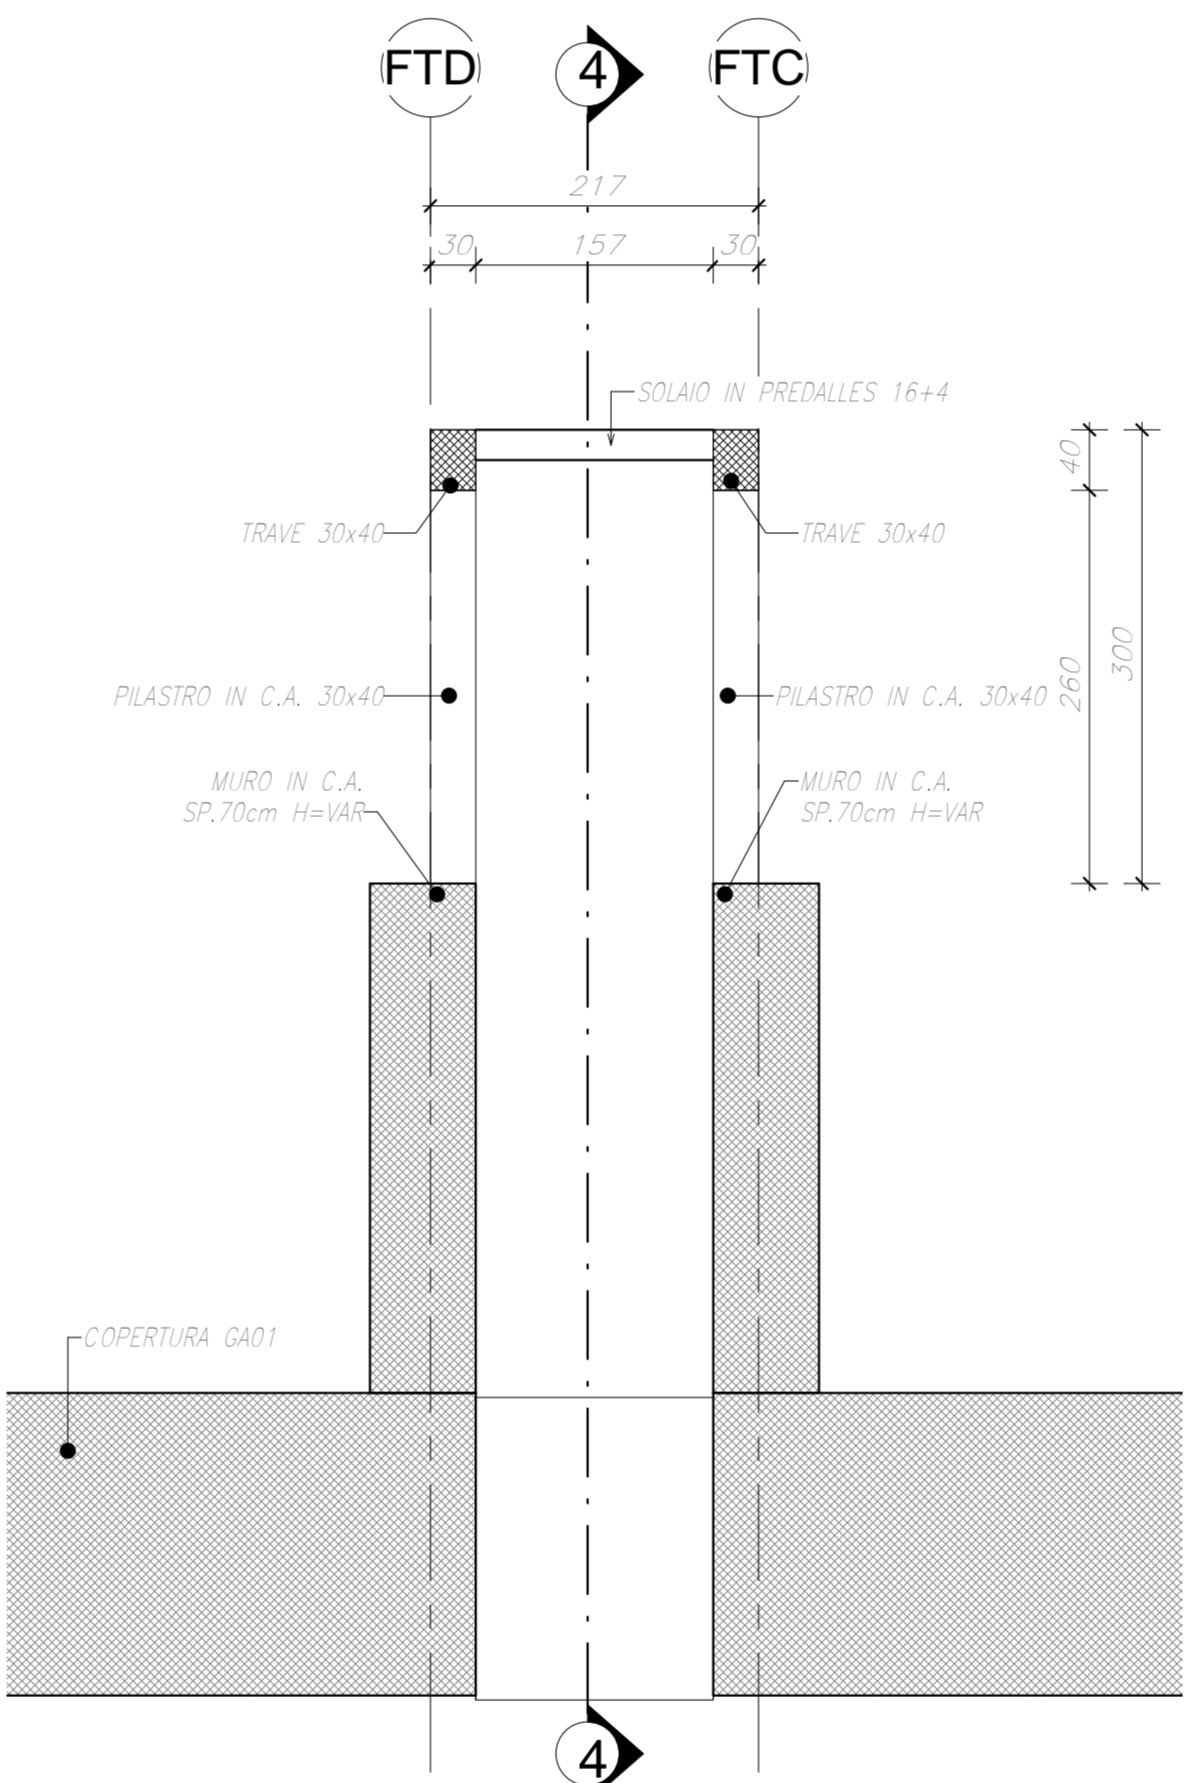

Sezione solaio
1:10

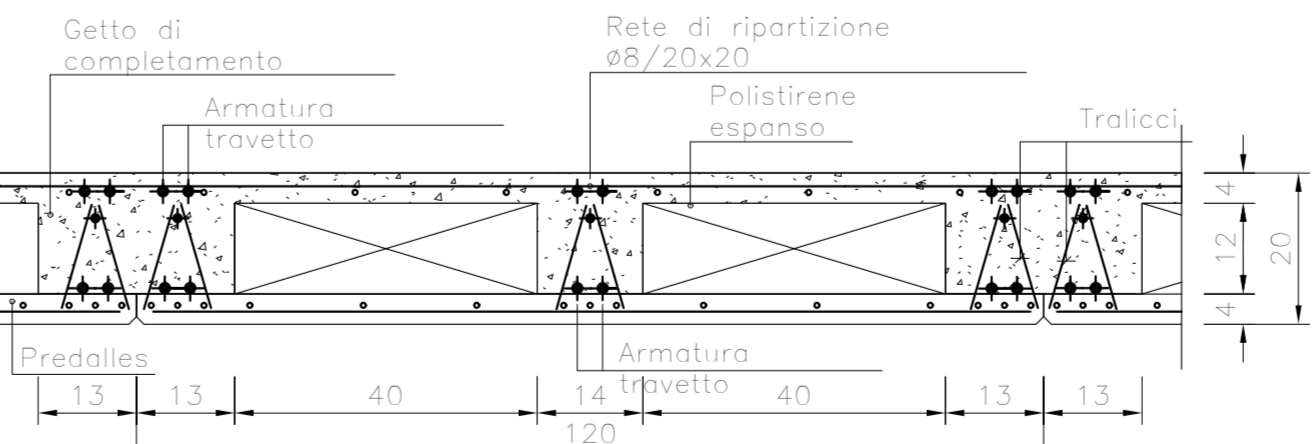

KEY-PLAN

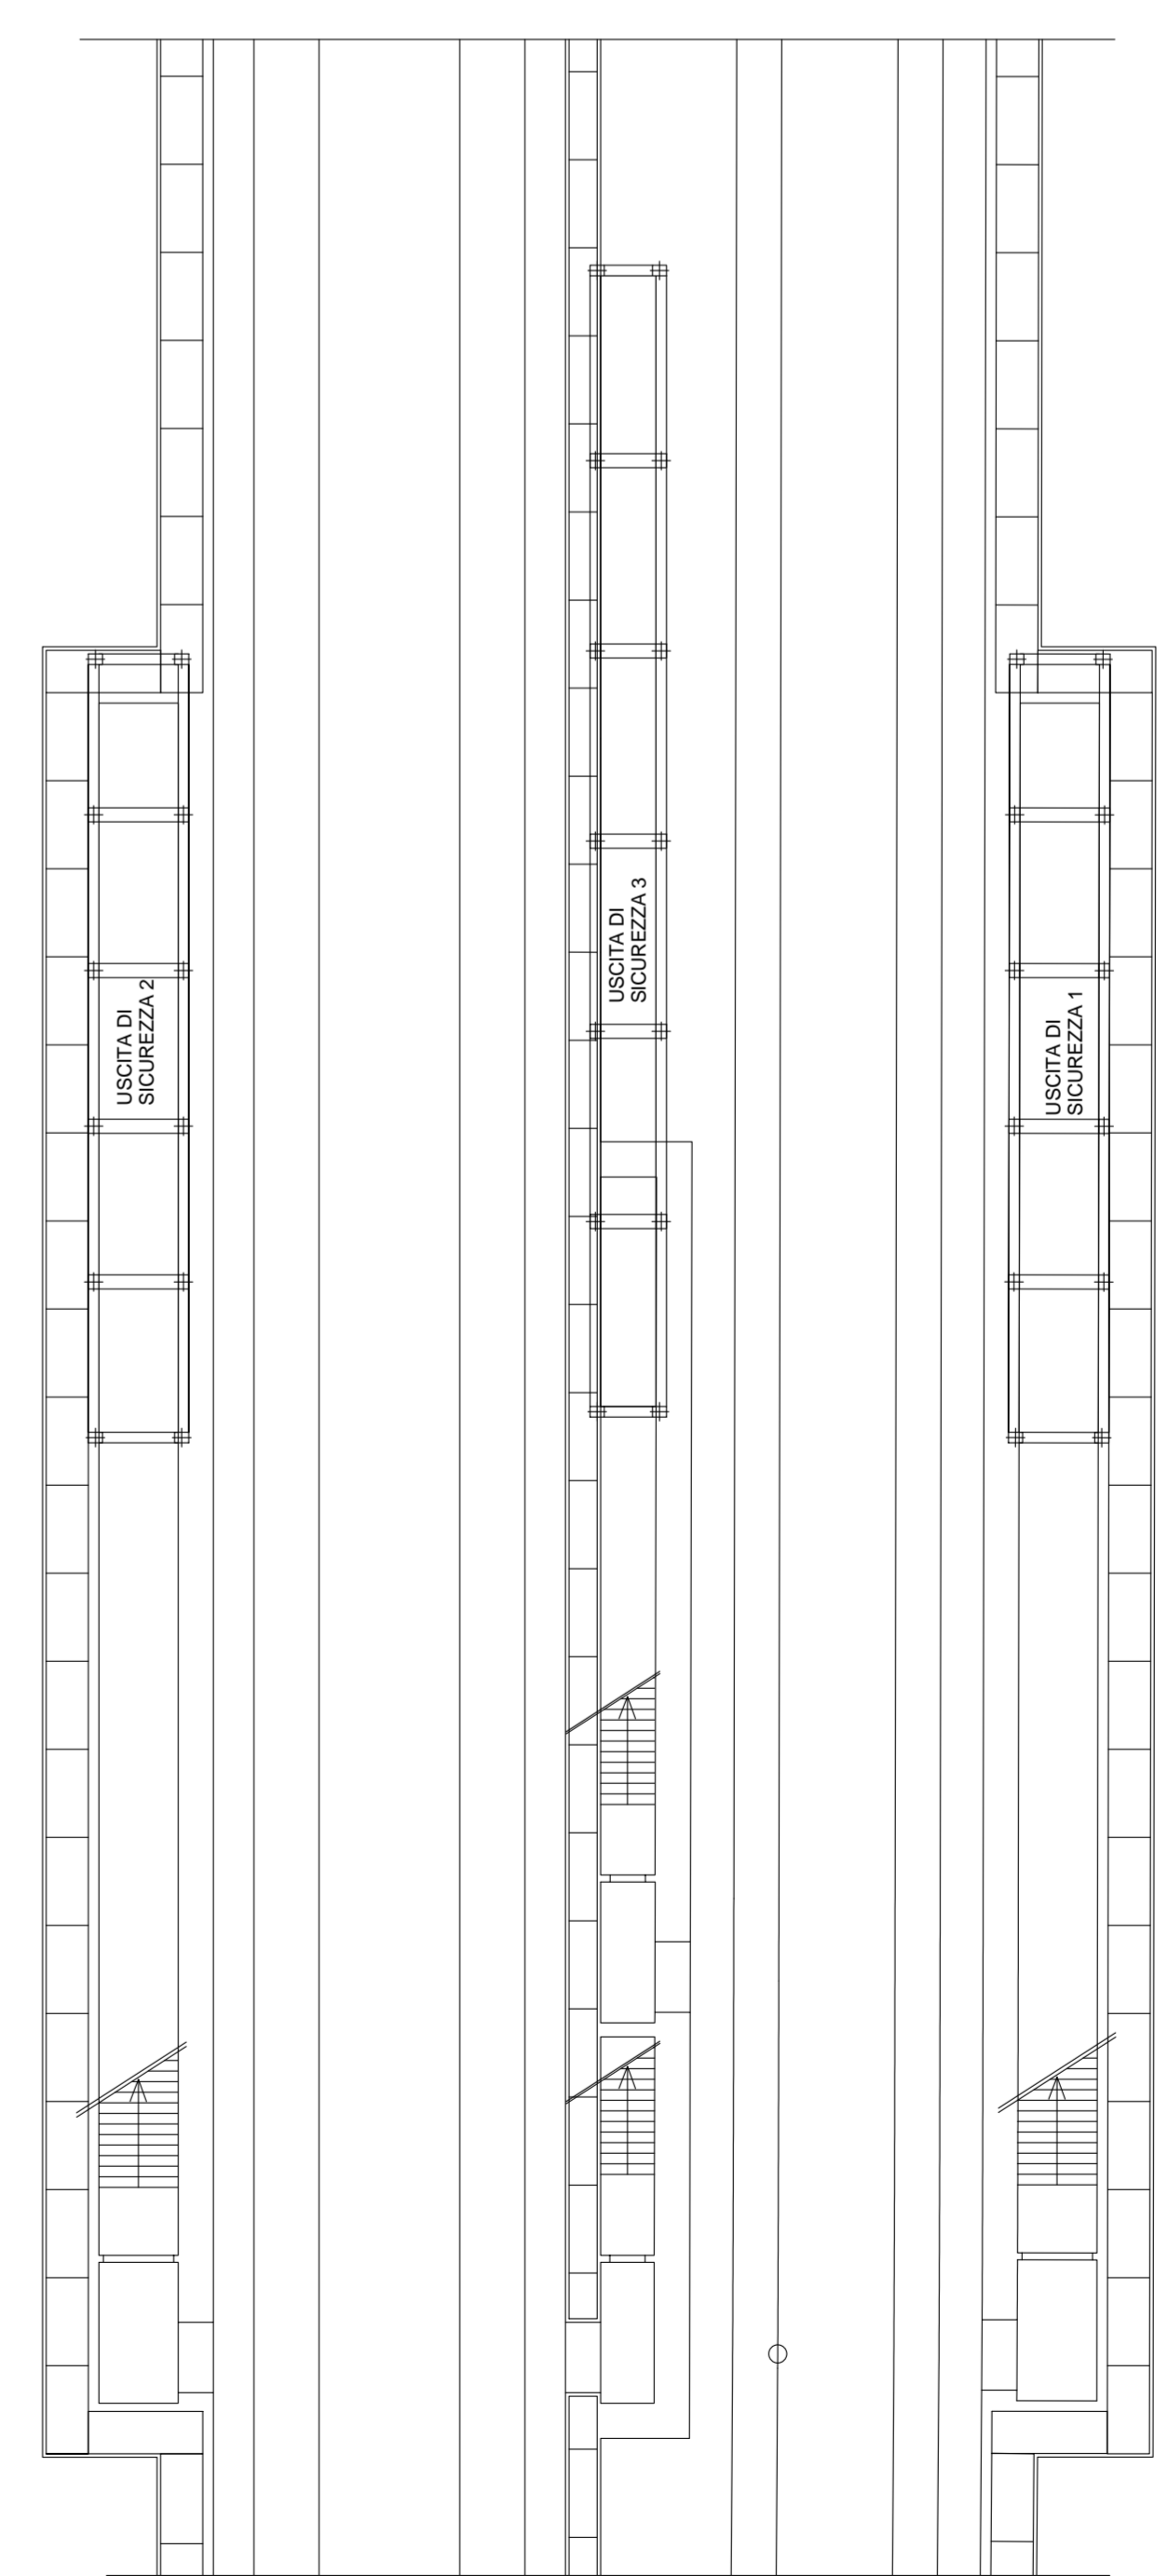



TABELLA MATERIALI

CONCRETO	C28/35
ELEVAZIONE	Rapporto Acqua/cemento=0,55 Classe di esposizione=XC3 Cemento tipoII-V Dimensione max aggregato = 25mm Contenuto massimo di cemento:320kg/m³ Contenuto massimo di cemento:400kg/m³ Slump:53-54
CONCRETO	C25/30
FONDAZIONI	Rapporto Acqua/cemento=0,60 Classe di esposizione=XC2 Cemento tipoII-V Dimensione max aggregato = 25mm Contenuto massimo di cemento:300kg/m³ Contenuto massimo di cemento:400kg/m³ Slump:53-54
MAGRONE DI PULIZIA	C12/15
ARMATURA	Barre B450C per acciaio
Per tutto quanto non espressamente richiamato si farà riferimento alle prescrizioni di cui al CAPITOLATO DI COSTRUZIONE delle OPERE CIVILI ITALFERR	

NOTE:
Prevedere copripetra netto non inferiore a 4cm in elevazione e in fondazione.

INCIDENZE	
Trave di Fondazioni	120 kg/m
pilastri	200 kg/m³
travi in c.a.	300 kg/m³

KEY-PLAN

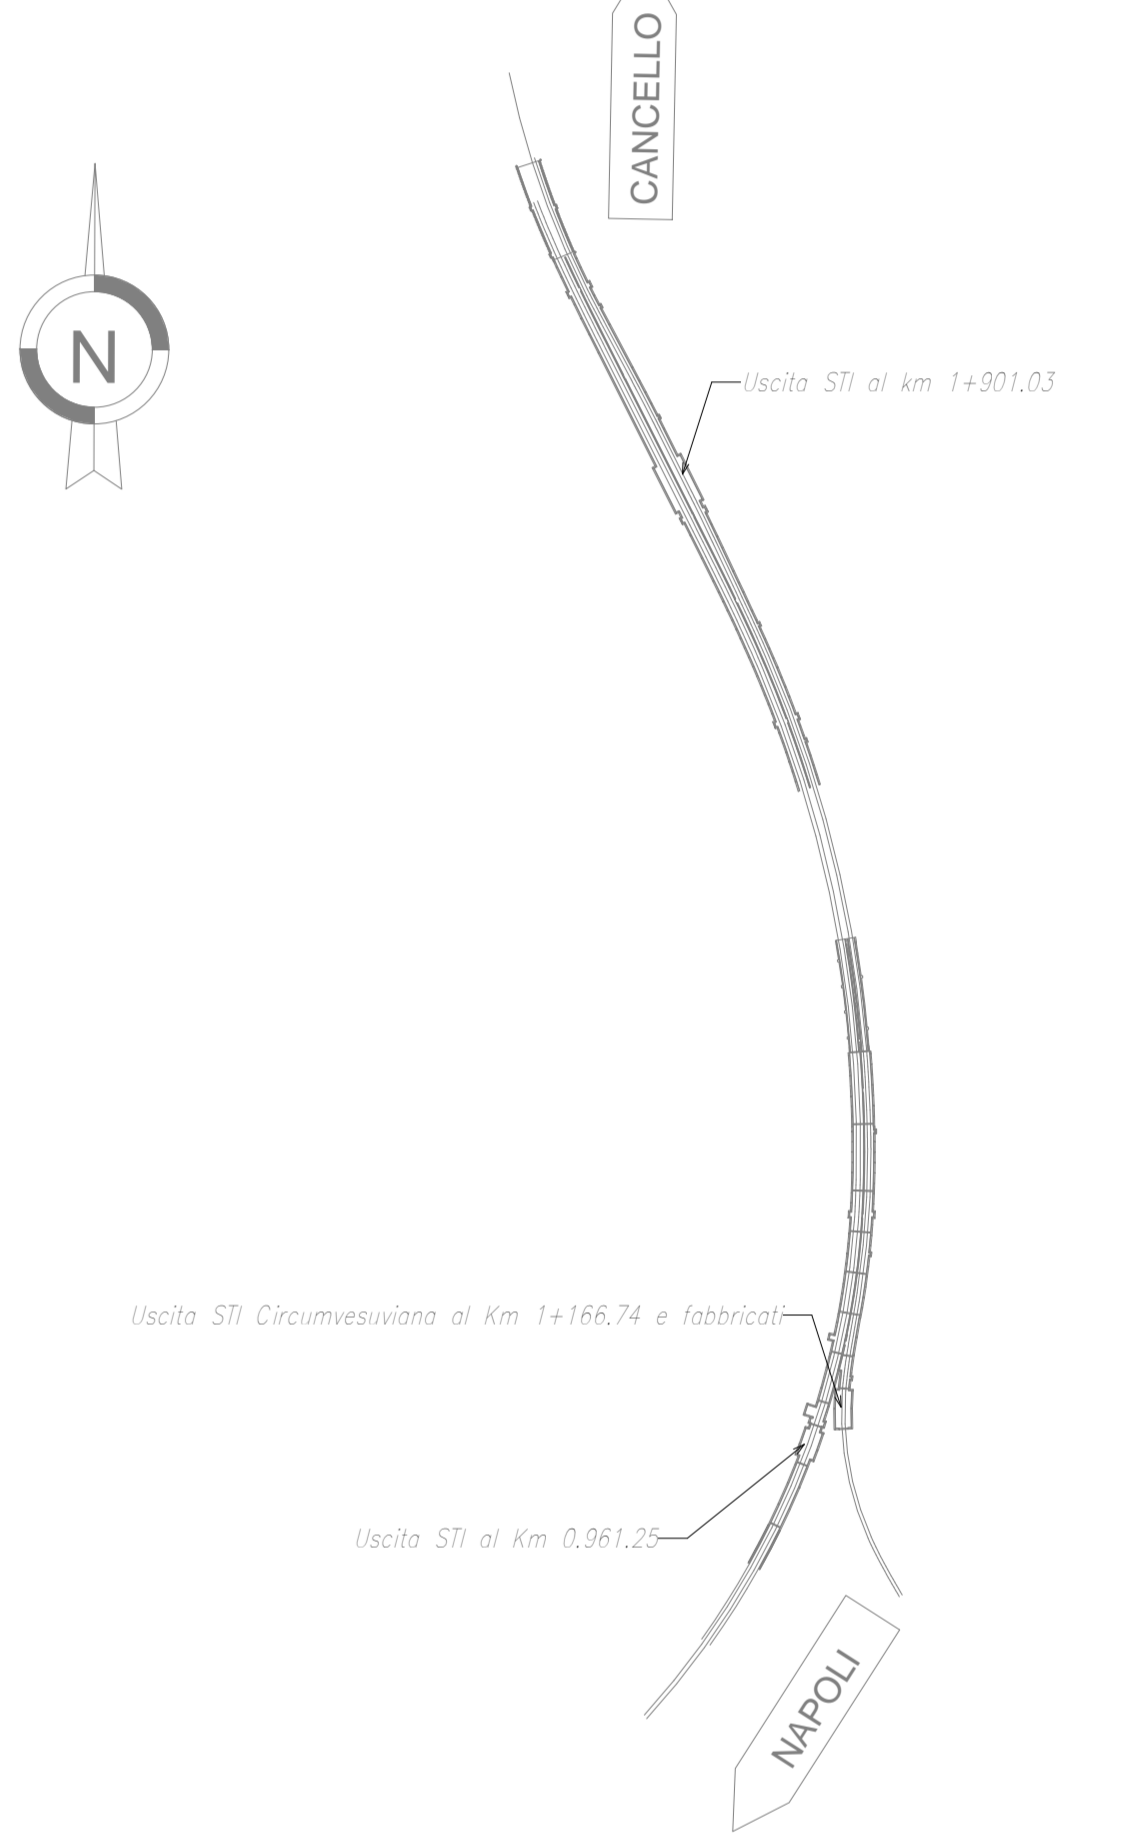

COMMITTENTE: RFI RETE FERROVIARIA ITALIANA GRUPPO FERROVIE DELLO STATO ITALIANE

DIREZIONE LAVORI: ITALFERR GRUPPO FERROVIE DELLO STATO ITALIANE

APPALTATORE: salini impreglio ASTALDI

PROGETTAZIONE: SYSTRA SOTECNI RSC S.p.A.

PROGETTO ESECUTIVO

LINEA FERROVIARIA NAPOLI - BARI, TRATTA NAPOLI-CANCELLO, IN VARIANTE TRA LE PK 0+000 E PK 15+585, INCLUSE LE OPERE ACCESSORIE, NELL'AMBITO DEGLI INTERVENTI DI CUI AL D.L. 133/2014, CONVERTITO IN LEGGE 164/2014

DISEGNO

GA - GALLERIE
GA01 - GALLERIA CASALNUOVO DA km 0+550,000 A km 2+860,21
GA01L - SEZIONE TIPO I da km 1+823,500 a km 2+093,500
Uscita STI al km 1+901,03

Piante e sezioni

APPALTATORE	PROGETTAZIONE
DIRETTORE DELLA PROGETTAZIONE Ing. M. PANISI	Ing. A. CHECCO

COMMESSA	LOTTO	FASE	ENTE	TIPO DOC.	OPERA/DISCIPLINA	PROGR.	REV.	SCALA
IF1M	00	E	ZZ	AB	GA01110	001	A	1:50

Rev.	Descrizione	Redatto	Data	Verificato	Data	Approvato	Data	AutORIZZATO	Data
A	EMISSIONE	CHECCO	1/28/14	PANI	1/28/14	CANCELLO	1/28/14	COPIA	

File: P1M00.E.ZZ.AB.GA.01.10.001.A.dwg