SEZIONE TRASVERSALE GALLERIA L. FASE 1:

- Scavo di 1° fase fino alla quota di intradosso della copertura e spostamento dei sottoservizi
- Realizzazione dei cordoli guida
- Realizzazione dei tappi di fondo in cls e dei diaframmi che costituiranno i piedritti della galleria
- Getto magrone e posa telo in pvc

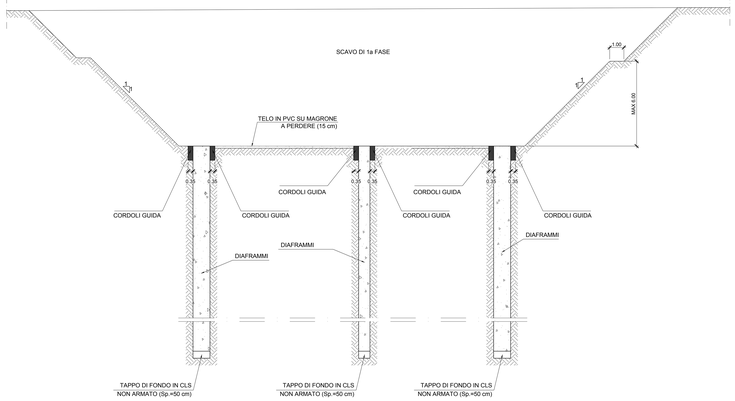

SEZIONE TRASVERSALE GALLERIA L. FASE 2:

- Realizzazione soletone inferiore di copertura
- Realizzazione piedritti
- Realizzazione soletone superiore di copertura
- Posa strato impermeabilizzazione e massetto delle pendenze

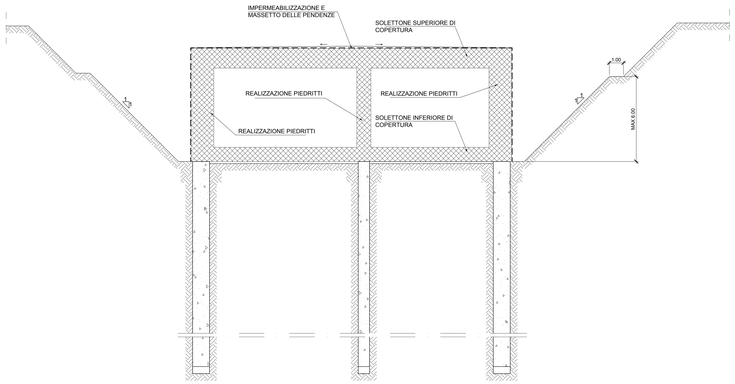

SEZIONE TRASVERSALE GALLERIA L. FASE 3:

- Rinterro dello scavo sino alla quota di piano campagna

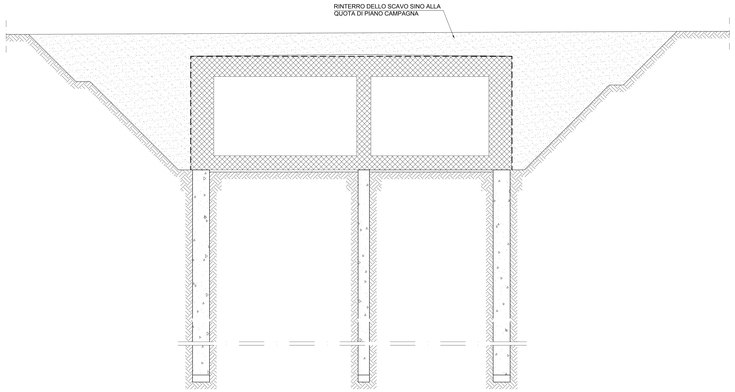

PARTICOLARE CORDOLI GUIDA

Scala 1:50

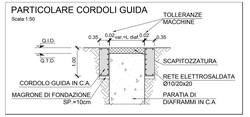

SEZIONE TRASVERSALE GALLERIA L. FASE 4:

- Scavo di 2° fase in sotterraneo fino alla base del corpo in ferroviario con dislivello massimo ammesso tra le due canne di 3.00 m
- Posa 1° strato di magrone di fondo scavo sp. 15 cm
- Posa strato di impermeabilizzazione
- Posa 2° strato di magrone sp. 5 cm a protezione strato impermeabile

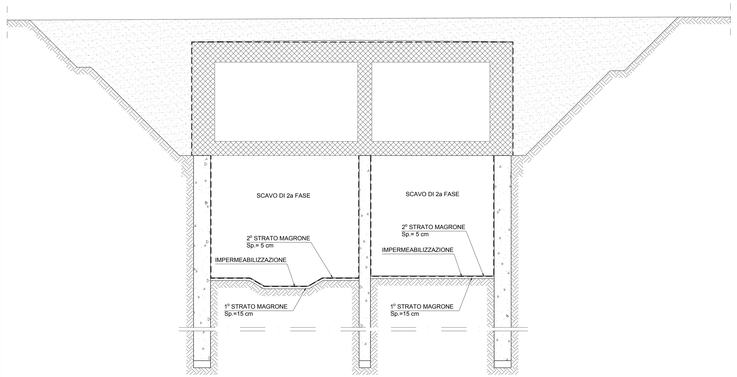

SEZIONE TRASVERSALE GALLERIA L. FASE 5:

- Realizzazione soletta di fondazione
- Realizzazione fodere con completamento con malta antiritiro sp. 10 cm

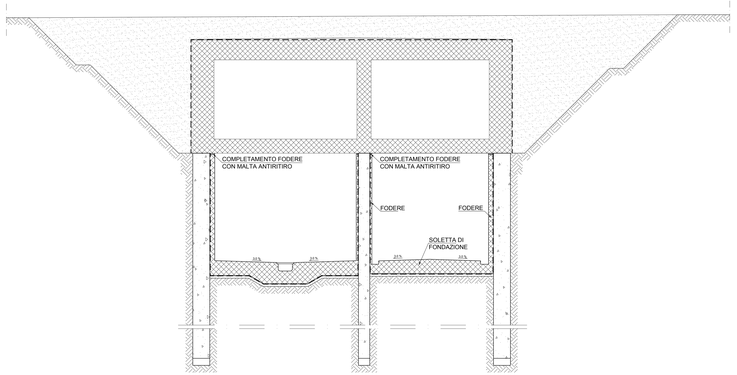

SEZIONE TRASVERSALE GALLERIA L. FASE 6:

- Completamento opere interne di finitura

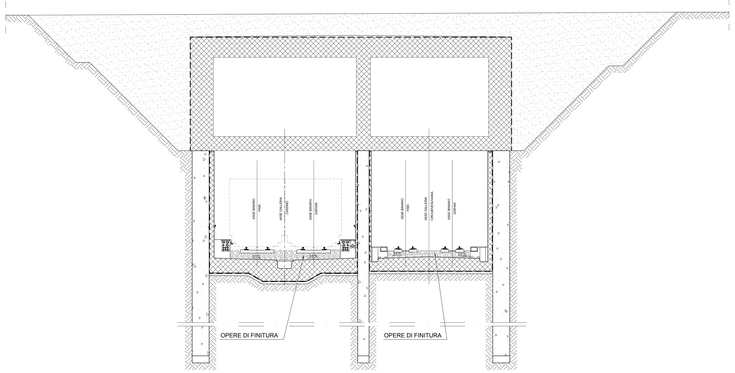

NOTE

- PER LE CARATTERISTICHE DEI MATERIALI STRUTTURALI SI FACCIA RIFERIMENTO ALLO SPECIFICO ELABORATO (IF1M0.D.E.ZZ.TT.GA.00.0.0.001)
- PER LE INCIDENZE DI ARMATURA DELLE STRUTTURE SI FACCIA RIFERIMENTO ALLO SPECIFICO ELABORATO (IF1M0.D.E.ZZ.TT.GA.00.0.0.001)
- LE DIMENSIONI SONO ESPRESSE IN METRI SALVO DOVE ESPLICITAMENTE INDICATO
- LE PROGRESSIVE INDICATE SONO RELATIVE AL BINARIO PARI DELLA LINEA CASSINO
- LE LUNGHEZZE INDICATE SULLO SVILUPPOO DELLA GALLERIA SONO RELATIVE AL BINARIO PARI DELLA LINEA CASSINO
- PER I DETTAGLI DI IMPERMEABILIZZAZIONE SI FACCIA RIFERIMENTO AGLI ELABORATI SPECIFICI DI DETTAGLIO

COMMITTENTE:

RFI RETE FERROVIARIA ITALIANA
GRUPPO FERROVIE DELLO STATO ITALIANE

DIREZIONE LAVORI:

ITALFERR
GRUPPO FERROVIE DELLO STATO ITALIANE

APPALTATORE: MANDATARIA: salini impregilo — MANDANTE: ASTALDI

PROGETTAZIONE: MANDATARIA: SYSTRA — MANDANTE: SOTECNI SYSTRA GEOTECHNICAL CONSULTING — ROCKSOIL

PROGETTO ESECUTIVO

LINEA FERROVIARIA NAPOLI - BARI, TRATTA NAPOLI-CANCELLO, IN VARIANTE TRA LE PK 0+000 E PK 15+585, INCLUSE LE OPERE ACCESSORIE, NELL'AMBITO DEGLI INTERVENTI DI CUI AL D.L. 133/2014, CONVERTITO IN LEGGE 164 / 2014

DISEGNO

GA - GALLERIE

GA01 - GALLERIA CASALNUOVO DA KM 0+550,00 A KM 2+860,21

SEZIONE TIPO L DA KM 2+053.28 A KM 2+172.17

FASI ESECUTIVE

APPALTATORE	PROGETTAZIONE	
DIRETTORE TECNICO Ing. M. PARISI	DIRETTORE DELLA PROGETTAZIONE Ing. A. CHECCHI	

COMMESSA	LOTTO	FASE	ENTE	TIPO DOC.	OPERA/DISCIPLINA	PROGR.	REV.	SCALA:
IF1M	00	E	ZZ	AA	GA01L0	001	C	1:100

Rev.	Descrizione	Redatto	Data	Verificato	Data	Approvato	Data	Autorizzato Data
A	EMISSIONE	MARTINELLI	13/06/18	MARZONE	13/06/18	BELLISCHI	13/06/18	CASSIAN
B	EMISSIONE PER RdV	MARTINELLI	10/08/18	MARZONE	11/08/18	BELLISCHI	11/08/18	
C	EMISSIONE PER RdV	MARTINELLI	05/10/18	MARZONE	05/10/18	BELLISCHI	05/10/18	
								24/10/18

File: IF1M0.D.E.ZZ.AA.GA.01.L.0.001.C.DWG — n. Elab.:

026.77\18399501.DWG 12.10.18 — REV.01 AG