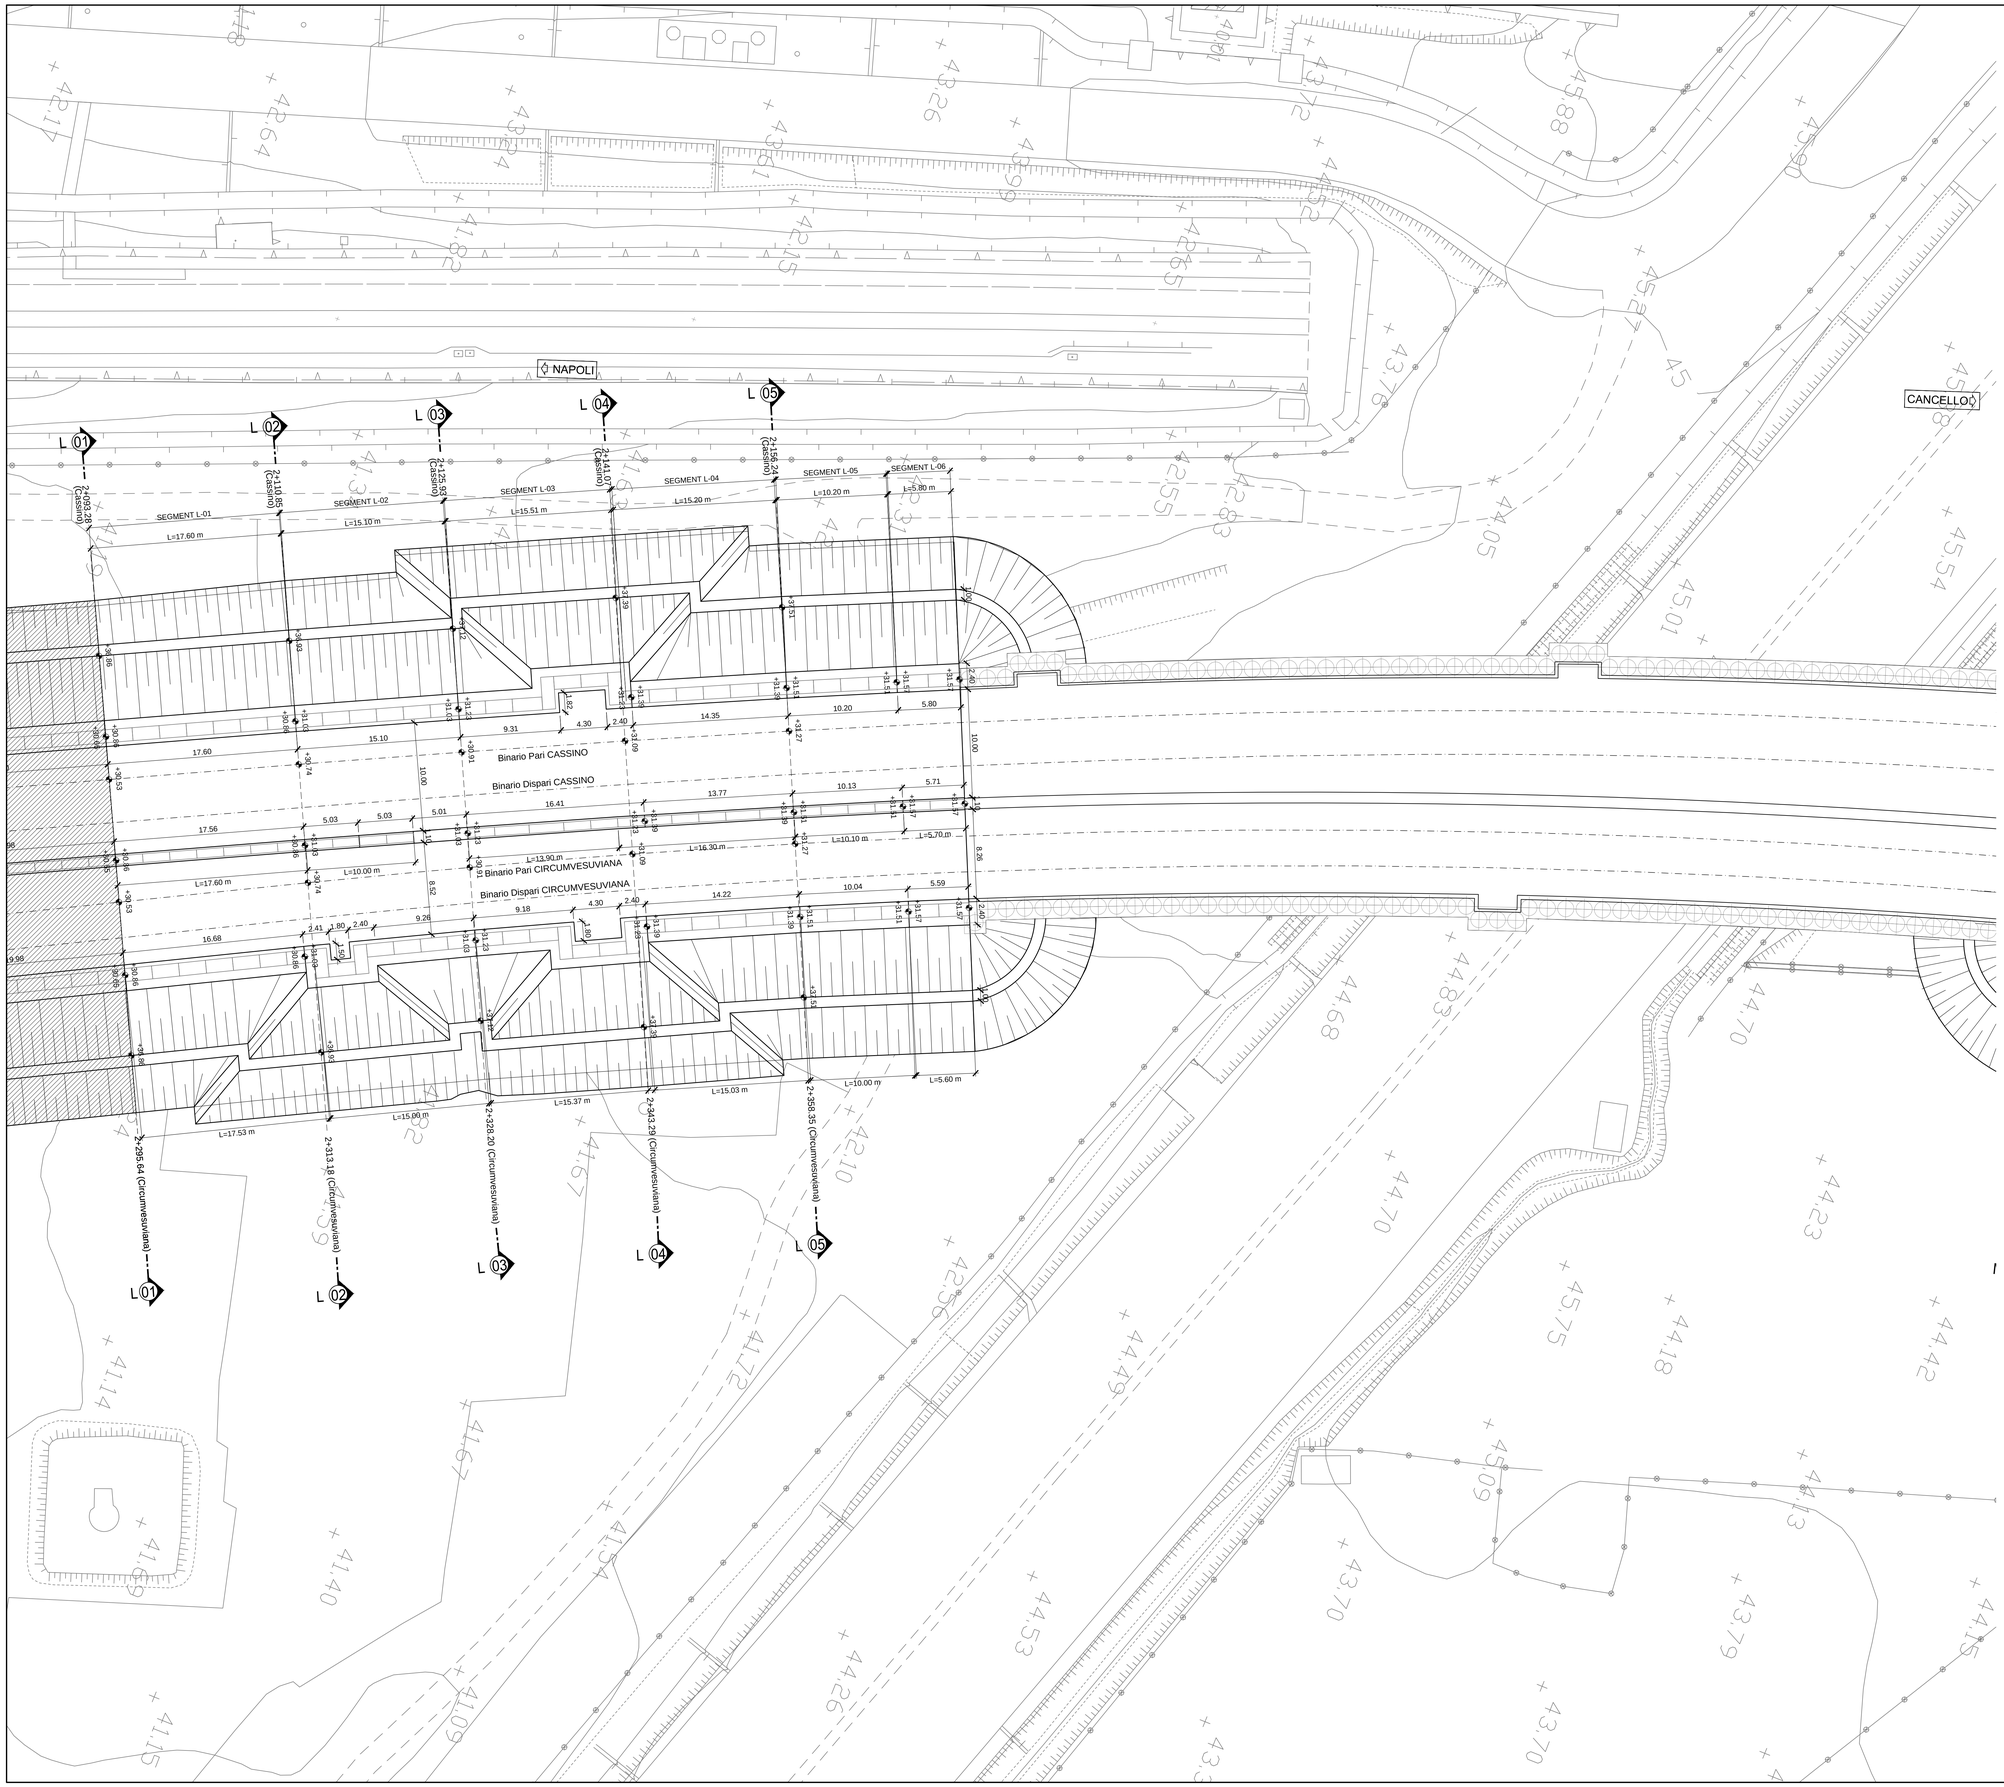

KEY-PLAN

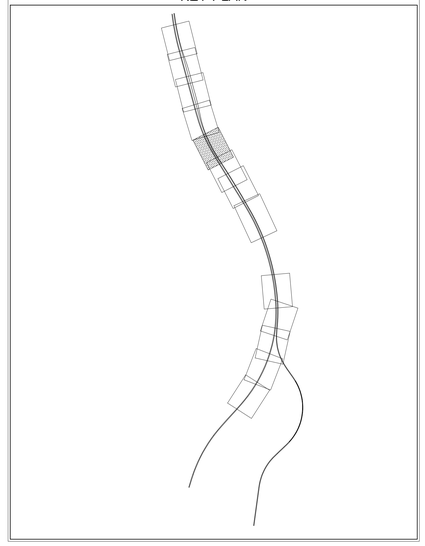

COMMITTENTE:

RFI RETE FERROVIARIA ITALIANA
GRUPPO FERROVIE DELLO STATO ITALIANE

DIREZIONE LAVORI:

ITALFERR
GRUPPO FERROVIE DELLO STATO ITALIANE

APPALTATORE:

MANDATARIA: salini impregilo

MANDANTE: ASTALDI

PROGETTAZIONE:

MANDATARIA: SYSTRA

MANDANTI: SOTECNI SYSTRA GROUP; ROCKSOIL S.p.A. INGEGNERIA E ASSISTENZA TECNICA per costruire nella GEOINGEGNERIA

PROGETTO ESECUTIVO

LINEA FERROVIARIA NAPOLI - BARI, TRATTA NAPOLI-CANCELLO,

IN VARIANTE TRA LE PK 0+000 E PK 15+585, INCLUSE LE OPERE ACCESSORIE, NELL'AMBITO DEGLI INTERVENTI DI CUI AL D.L. 133/2014, CONVERTITO IN LEGGE 164 / 2014

DISEGNO

GA - GALLERIE

GA01 - GALLERIA CASALNUOVO DA KM 0+550,00 A KM 2+860,21

SEZIONE TIPO L DA KM 2+093,28 A KM 2+172,17

OPERE DI SOSTEGNO DEGLI SCAVI

PIANTA SCAVI

APPALTATORE	PROGETTAZIONE	
DIRETTORE TECNICO Ing. M. PANISI	DIRETTORE DELLA PROGETTAZIONE Ing. A. CHECCHI	

COMMESSA	LOTTO	FASE	ENTE	TIPO DOC.	OPERA/DISCIPLINA	PROGR.	REV.	SCALA:
I F 1 M	0 0	E	Z Z	P 9	G A 0 1 L 0	0 0 4	B	1:200

Rev.	Descrizione	Redatto	Data	Verificato	Data	Approvato	Data	Autorizzato Data
A	EMISSIONE	BERTINELLI	14/09/18	NARDONE	15/09/18	BELLOCCHIO	15/09/18	CASSANI
B	EMISSIONE PER RdV	BERTINELLI	10/09/18	NARDONE	11/09/18	BELLOCCHIO	11/09/18	
								12/09/18

File:IF1M.0.0.E.ZZ.P9.GA.01.L.0.004-B.DWG — n. Elab.: