



KEY-PLAN

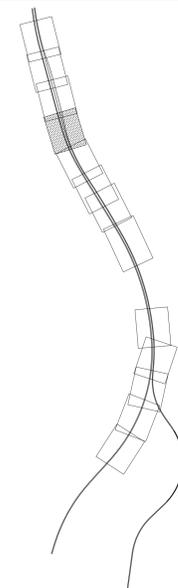


DETTAGLIO DI CONNESSIONE DEI DIAFRAMMI

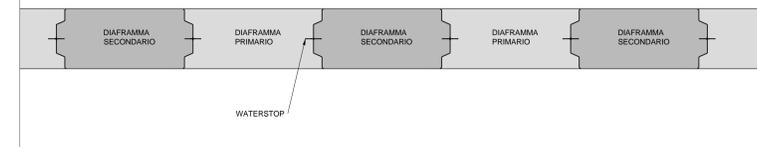

CANCELLO

NAPOLI

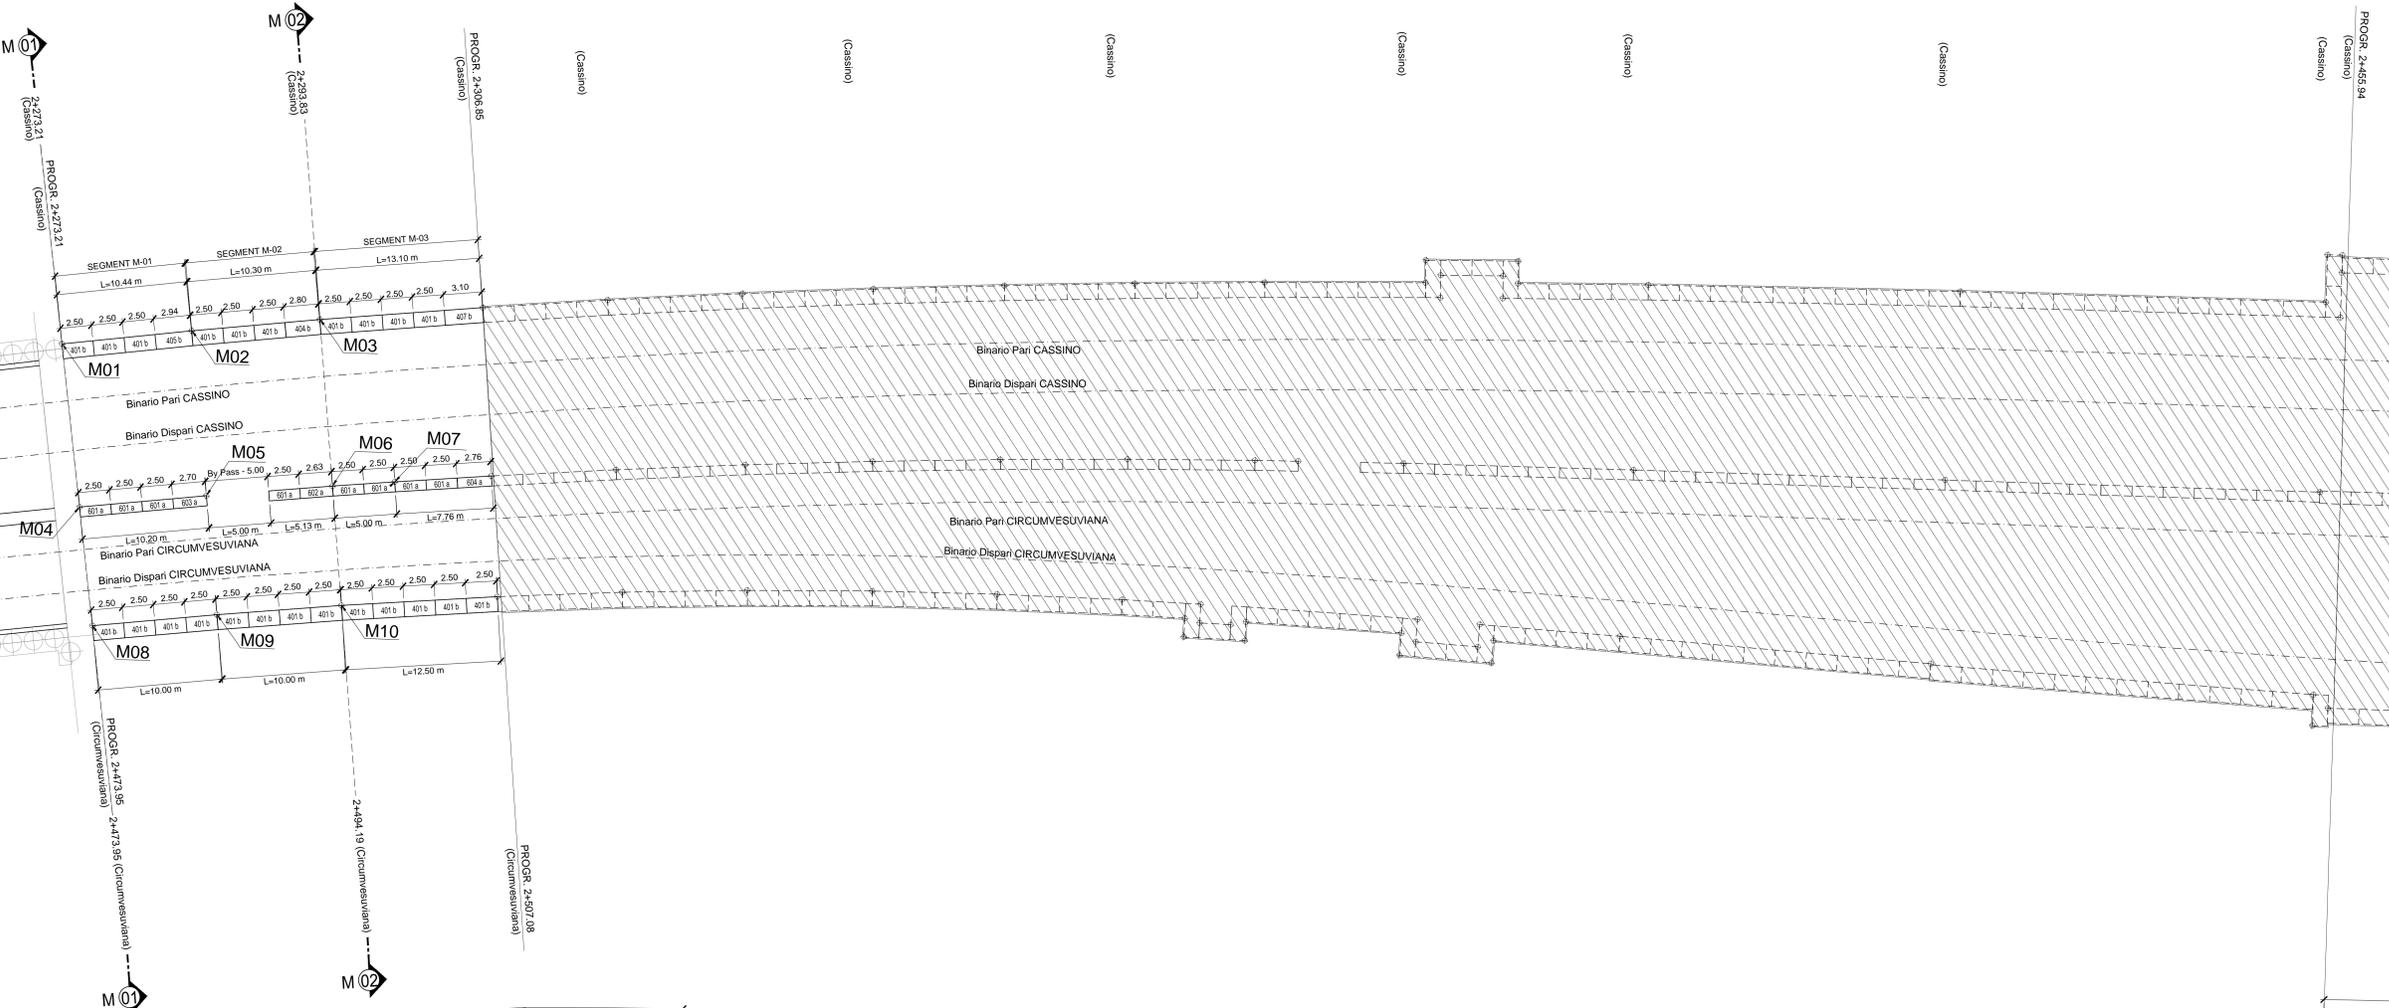

NOTE

- PER LE CARATTERISTICHE DEI MATERIALI STRUTTURALI SI FACCI RIFERIMENTO ALLO SPECIFICO ELABORATO (IF1M.0.0.E.ZZ.TT.GA.00.0.0.001)
- PER LE INCIDENZE DI ARMATURA DELLE STRUTTURE SI FACCI RIFERIMENTO ALLO SPECIFICO ELABORATO (IF1M.0.0.E.ZZ.TT.GA.00.0.0.001)
- LE DIMENSIONI SONO ESPRESSE IN METRI SALVO DOVE ESPLICITAMENTE INDICATO
- PER LA REALIZZAZIONE DELLE OPERE DI SOSTEGNO SONO STATE CONSIDERATE LE SEGUENTI TOLLERANZE DI ESECUZIONE:
  - POSIZIONAMENTO PLANIMETRICO DEI CORDOLI GUIDA +/- 20mm
  - VERTICALITÀ DIAFRAMMA (GENERICI) 0.5%
- LE PROGRESSIVE INDICATE SONO RELATIVE AL BINARIO PARI DELLA LINEA CASSINO

DOPPIA CANNA E DOPPIA ALTEZZA TIPO MILANO L = 33.60 m  
(SEZIONE TIPO "M")

GALLERIA DOPPIA CANNA E  
DOPPIA ALTEZZA TIPO MILANO L = 149.14 m  
(SEZIONE TIPO "N")

PUNTO	M01	PUNTO	M02	PUNTO	M03	PUNTO	M04	PUNTO	M05
X	10.188,10	X	10.184,91	X	10.181,89	X	10.200,60	X	10.197,60
Y	28.853,45	Y	28.863,40	Y	28.873,26	Y	28.857,56	Y	28.867,31
Ø	//								

PUNTO	M06	PUNTO	M07	PUNTO	M08	PUNTO	M09	PUNTO	M10
X	10.194,74	X	10.193,37	X	10.209,69	X	10.206,76	X	10.203,95
Y	28.877,04	Y	28.881,86	Y	28.860,55	Y	28.870,11	Y	28.879,73
Ø	//								

COMMITTENTE:

DIREZIONE LAVORI:

APPALTATORE:

PROGETTAZIONE:

**PROGETTO ESECUTIVO**  
**LINEA FERROVIARIA NAPOLI - BARI, TRATTA NAPOLI-CANCELLO,**  
**IN VARIANTE TRA LE PK 0+000 E PK 15+585, INCLUSE LE OPERE ACCESSORIE,**  
**NELL'AMBITO DEGLI INTERVENTI DI CUI AL D.L. 133/2014, CONVERTITO IN LEGGE 164 / 2014**

GA - GALLERIE  
 GA01 - GALLERIA CASALNUOVO DA KM 0+550,00 A KM 2+860,21  
 SEZIONE TIPO M da km 2+273.20 a km 2+306.85  
 OPERE DI SOSTEGNO DEGLI SCAVI  
 PLANIMETRIA DI TRACCIAMENTO

APPALTATORE	PROGETTAZIONE
DIRETTORE TECNICO Ing. A. PANISI	DIRETTORE DELLA PROGETTAZIONE Ing. A. CHECCHI

COMMESSA LOTTO FASE ENTE TIPO DOC. OPERA/DISCIPLINA Progr. REV. SCALA:  
 IF1M 00 E ZI P9 GA01M0 002 B 1:200

Rev.	Descrizione	Redatto	Data	Verificato	Data	Approvato	Data	Autizzato	Data
A	EMMISSIONE	BEFFINELLI	14/06/18	NARONE	15/06/18	BELLICCHIO	15/06/18	CASSAN	
B	EMMISSIONE PER RIV	BEFFINELLI	15/06/18	NARONE	1/08/18	BELLICCHIO	1/08/18		

File: IF1M.0.0.E.ZZ.P9.GA.01.M.002-B.DWG n. Ediz: