



STESA DIAFRAMMI - Scala 1:200
 Vista interna diaframmi laterali lato Circumvesuviana
 (Le progressive sono riferite all'asse del binario pari della linea variante Circumvesuviana)

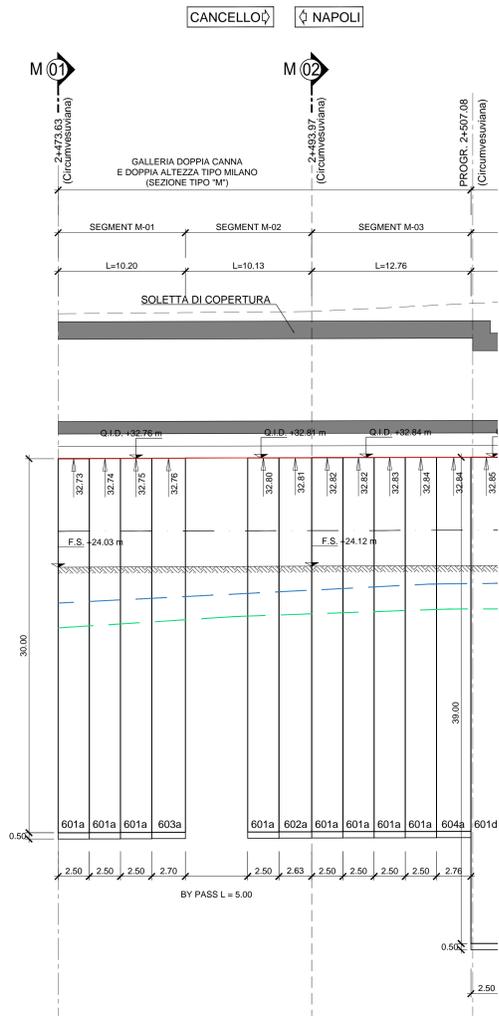

STESA DIAFRAMMI - Scala 1:200
 Vista interna diaframmi laterali lato Cassino
 (Le progressive sono riferite all'asse del binario pari della linea variante Cassino)


STESA DIAFRAMMI - Scala 1:200
 Vista diaframmi centrali da linea Circumvesuviana
 (Le progressive sono riferite all'asse del binario pari della linea variante Circumvesuviana)

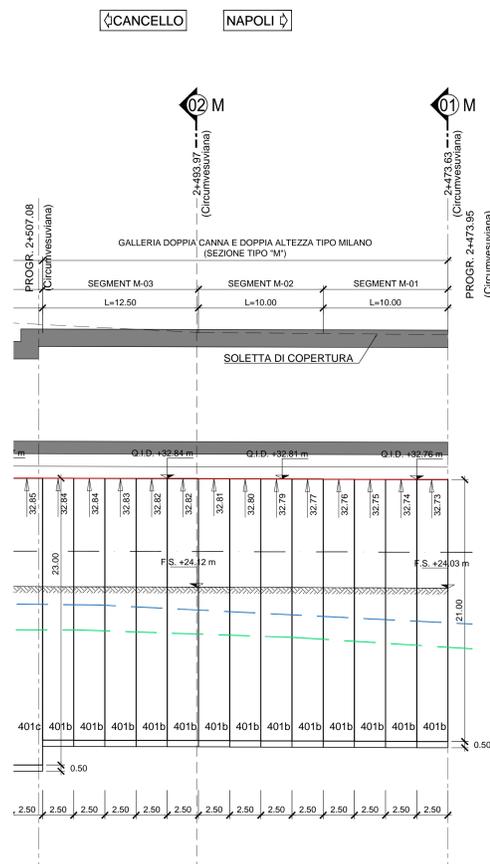

LEGENDA

Q.I.D.	QUOTA DI IMPOSTA DIAFRAMMI
\uparrow	QUOTA DI TESTA DIAFRAMMI
---	P.F.
---	LIVELLO MASSIMO DI FALDA PRESUNTO
---	LIVELLO MINIMO DI FALDA PRESUNTO

- NOTE**
- PER LE CARATTERISTICHE DEI MATERIALI STRUTTURALI SI FACCIÀ RIFERIMENTO ALLO SPECIFICO ELABORATO (IFIM.0.0.E.ZZ.TT.GA.00.0.0.001)
 - PER LE INCIDENZE DI ARMATURA DELLE STRUTTURE SI FACCIÀ RIFERIMENTO ALLO SPECIFICO ELABORATO (IFIM.0.0.E.ZZ.TT.GA.00.0.0.001)
 - LE DIMENSIONI SONO ESPRESSE IN METRI SALVO DOVE ESPlicitAMENTE INDICATO
 - PER LA REALIZZAZIONE DELLE OPERE DI SOSTEGNO SONO STATE CONSIDERATE LE SEGUENTI TOLLERANZE DI ESECUZIONE:
 - POSIZIONAMENTO PLANIMETRICO DEI CORDOLI GUIDA +/- 20mm
 - VERTICALITÀ DIAFRAMMA (GENERICO) 0.5%
 - LE PROGRESSIVE INDICATE SONO RELATIVE AL BINARIO PARI DELLA LINEA CASSINO E CIRCUMVESUVIANA

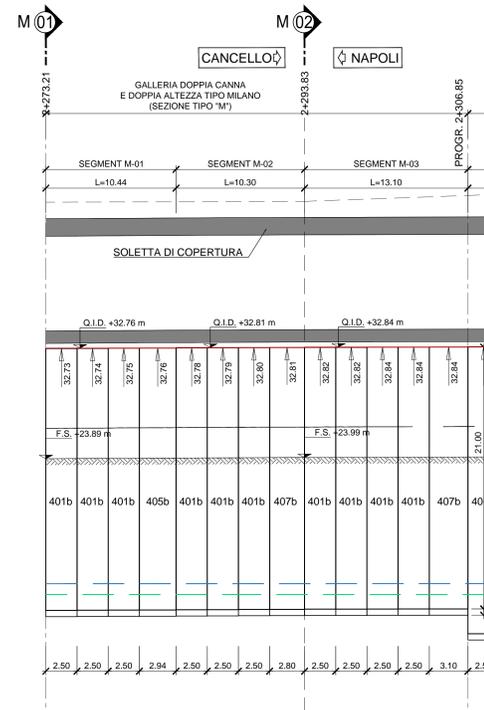

COMMITTENTE: RETE FERROVIARIA ITALIANA GRUPPO FERROVIE DELLO STATO ITALIANE

DIREZIONE LAVORI: GRUPPO FERROVIE DELLO STATO ITALIANE

APPALTATORE: MANDATARIA: MANDANTE:

PROGETTAZIONE: MANDATARIA: MANDANTE:

PROGETTO ESECUTIVO

LINEA FERROVIARIA NAPOLI - BARI, TRATTA NAPOLI-CANCELLO, IN VARIANTE TRA LE PK 0+000 E PK 15+585, INCLUSE LE OPERE ACCESSORIE, NELL'AMBITO DEGLI INTERVENTI DI CUI AL D.L. 133/2014, CONVERTITO IN LEGGE 164 / 2014

DISSEGNO

GA - GALLERIE

GA01 - GALLERIA CASALNUOVO DA KM 0+550,00 A KM 2+860,21

SEZIONE TIPO M da km 2+273.20 a km 2+306.85

OPERE DI SOSTEGNO DEGLI SCAVI

SVILUPPATA

APPALTATORE	PROGETTAZIONE
DIRETTORE TECNICO	DIRETTORE DELLA PROGETTAZIONE
Ing. A. PANISI	Ing. A. CHECCHI

COMMESSA LOTTO FASE ENTE TIPO DOC. OPERA/DISCIPLINA Progr. REV. SCALA:

IFIM 00 E ZZ Z Z GA01 M0 001 B 1:200

Rev.	Descrizione	Redatto	Data	Verificato	Data	Approvato	Data	Autorizzato	Data
A	EMMISSIONE	BEFFINELLI	14/06/18	NARONE	15/06/18	BELLICCHIO	15/06/18	CASSAN	
B	EMMISSIONE PER RIV	BEFFINELLI	15/06/18	NARONE	17/06/18	BELLICCHIO	17/06/18		

File: IFIM.0.0.E.ZZ.Z9.GA.01.M.001-B.DWG n. Elab: