




SEZIONE PARATIA TIRANTATA - Scala 1:50

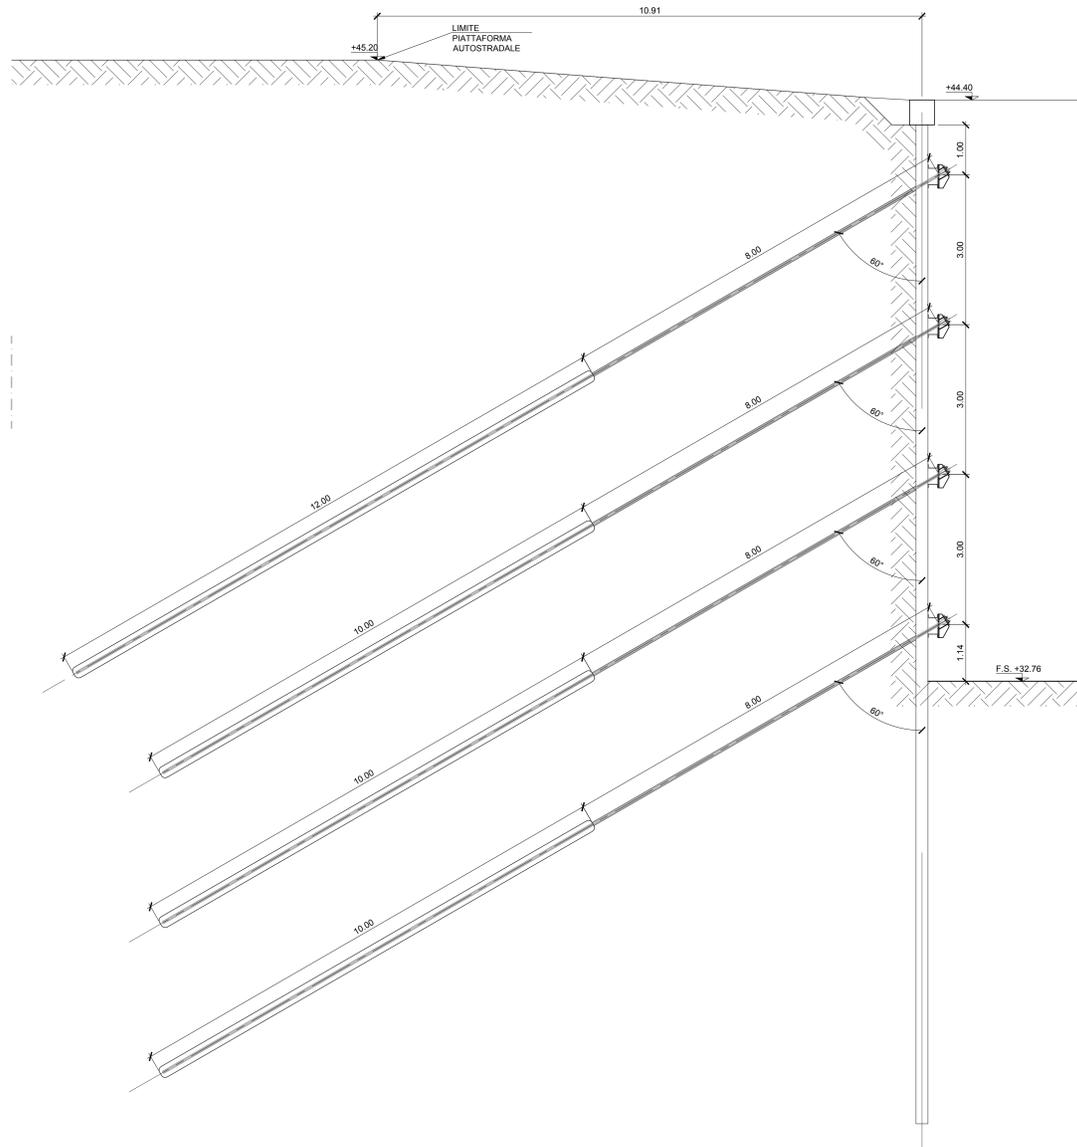


SEZIONE CORDOLO - Scala 1:20

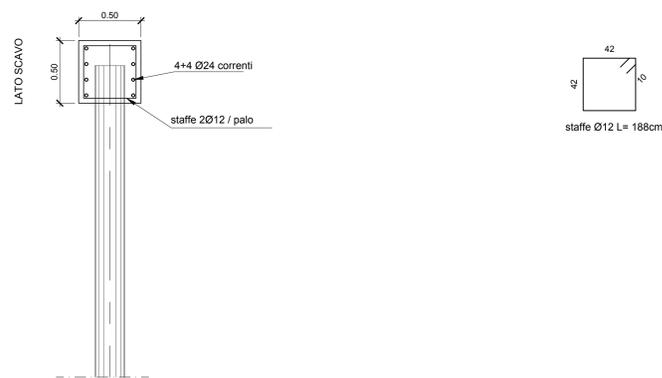


PARTICOLARE "1"-Scala 1:10

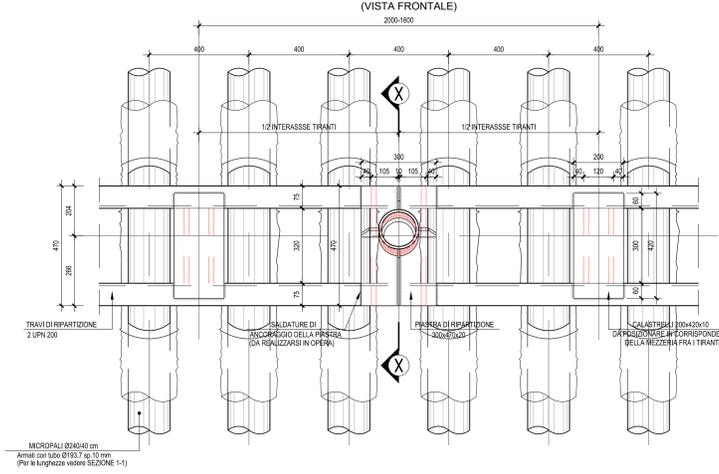

SEZIONE X-X-Scala 1:10

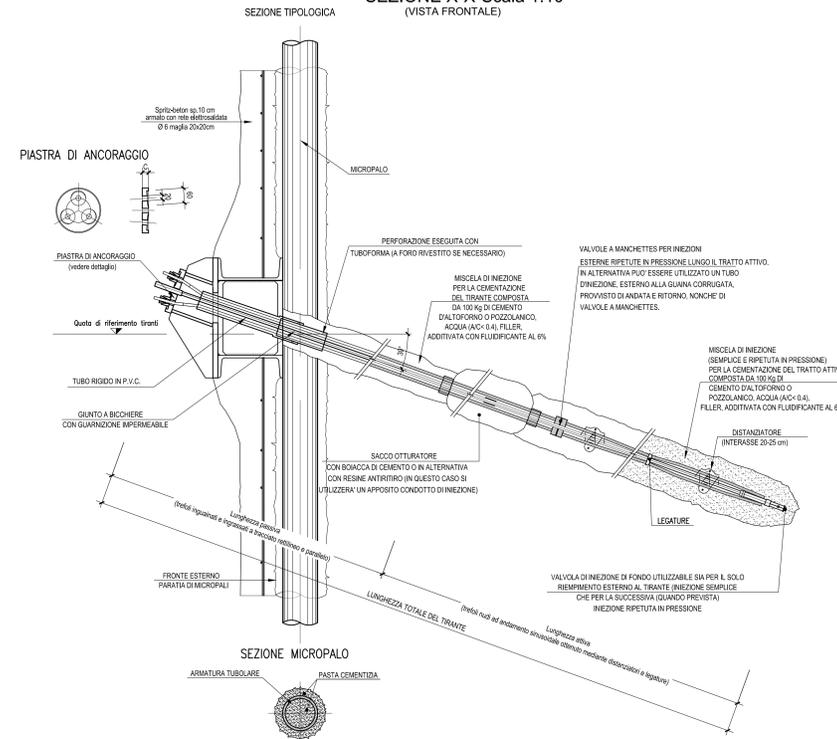

PIANTA ARMATURA - Scala 1:50

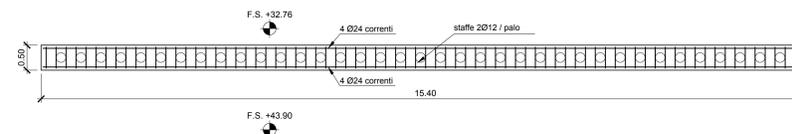

COMMITTENTE: **RFI** RETE FERROVIARIA ITALIANA GRUPPO FERROVIE DELLO STATO ITALIANO

DIREZIONE LAVORI: **ITALFERR** GRUPPO FERROVIE DELLO STATO ITALIANO

APPALTATORE: **salini impregilo** MANDATARIA: **ASTALDI**

PROGETTAZIONE: **SYSTRA** MANDATARIA: **SOTECNI** **ROCKSOIL**

PROGETTO ESECUTIVO

LINEA FERROVIARIA NAPOLI - BARI, TRATTA NAPOLI-CANCELLO, IN VARIANTE TRA LE PK 0+000 E PK 15+585, INCLUSE LE OPERE ACCESSORIE, NELL'AMBITO DEGLI INTERVENTI DI CUI AL D.L. 133/2014, CONVERTITO IN LEGGE 164 / 2014

DISEGNO

GA - GALLERIE
GA01 - GALLERIA CASALNUOVO DA KM 0+550,00 A KM 2+860,21
SEZIONE TIPO M DA KM 2+273,20 A KM 2+306,85
PARATIA TIRANTATA A PROTEZIONE DELLA SEDE AUTOSTRADALE A16
SEZIONI E PARTICOLARI

APPALTATORE	PROGETTAZIONE
DIRETTORE TECNICO Ing. M. PANISI	DIRETTORE DELLA PROGETTAZIONE Ing. A. CHECCHI

COMMESSA	LOTTO	FASE	ENTE TIPO DOC.	OPERA/DISCIPLINA	PROGR.	REV.	SCALA:
IF1M	00	E	ZZ	BB	GA01M0	001	C 1:50

Rev.	Descrizione	Redatto	Data	Verificato	Data	Approvato	Data	Autorizzato	Data
A	EMMISSIONE	BERTELLI	14/09/18	NARDONE	15/09/18	BELLOCCHIO	15/09/18	CASARI	
B	EMMISSIONE PER REV	BERTELLI	10/09/18	NARDONE	11/09/18	BELLOCCHIO	11/09/18		
C	EMMISSIONE PER REV	BERTELLI	02/10/18	NARDONE	03/10/18	BELLOCCHIO	03/10/18		

File: IF1M.0.0.E.ZZ.BB.GA.01.M.0.001-C.DWG n. Elab: