




SOLAIO COPERTURA PIANO MEZZANINO

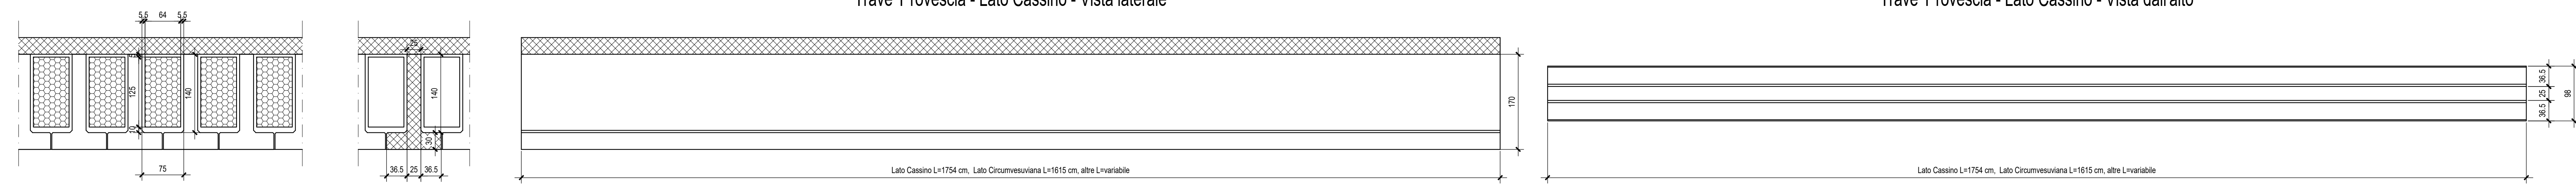


SOLAIO COPERTURA PIANO BANCHINA

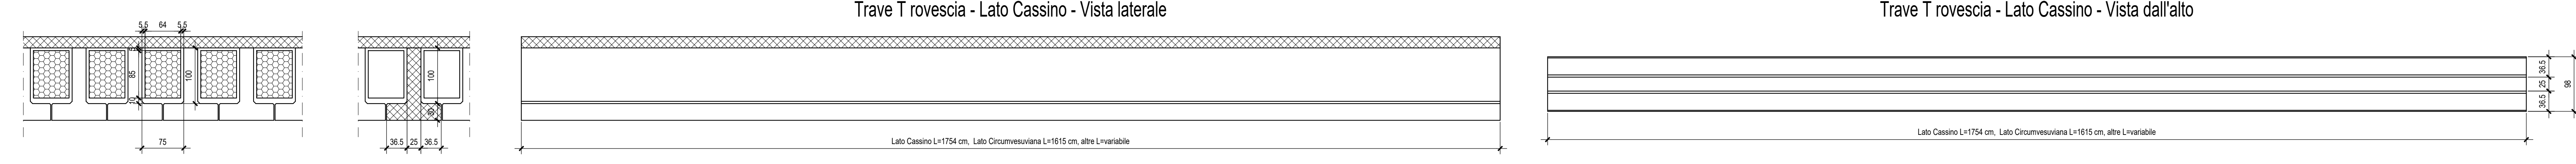


TRAVE TIPO C4 COPERTURA PIANO MEZZANINO

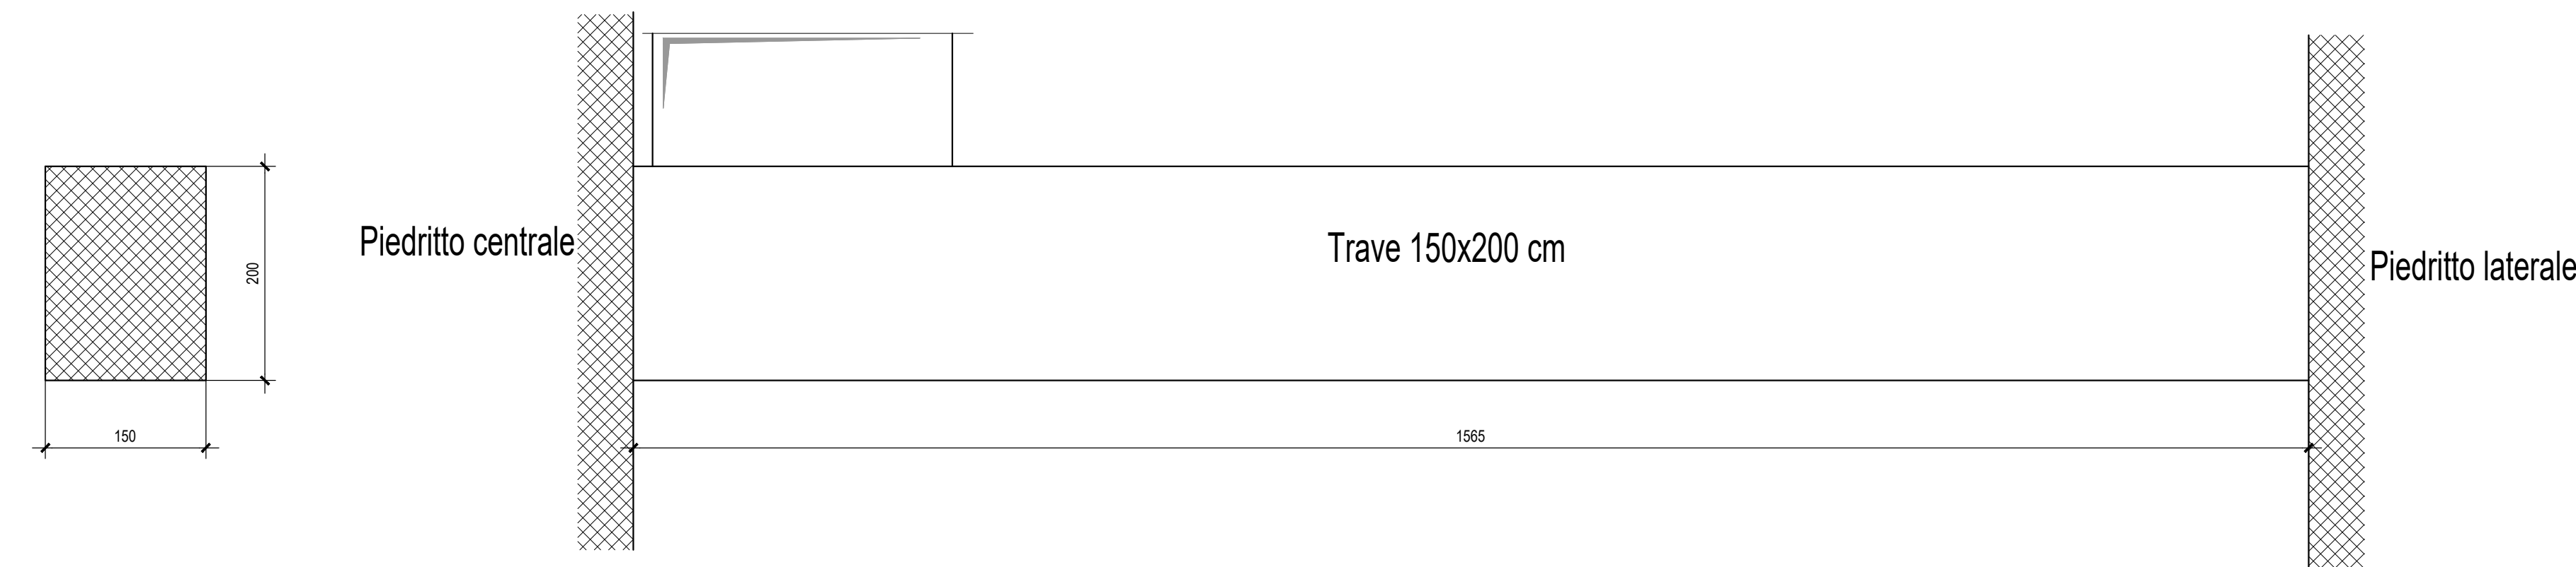


TRAVE TIPO C5 COPERTURA PIANO MEZZANINO

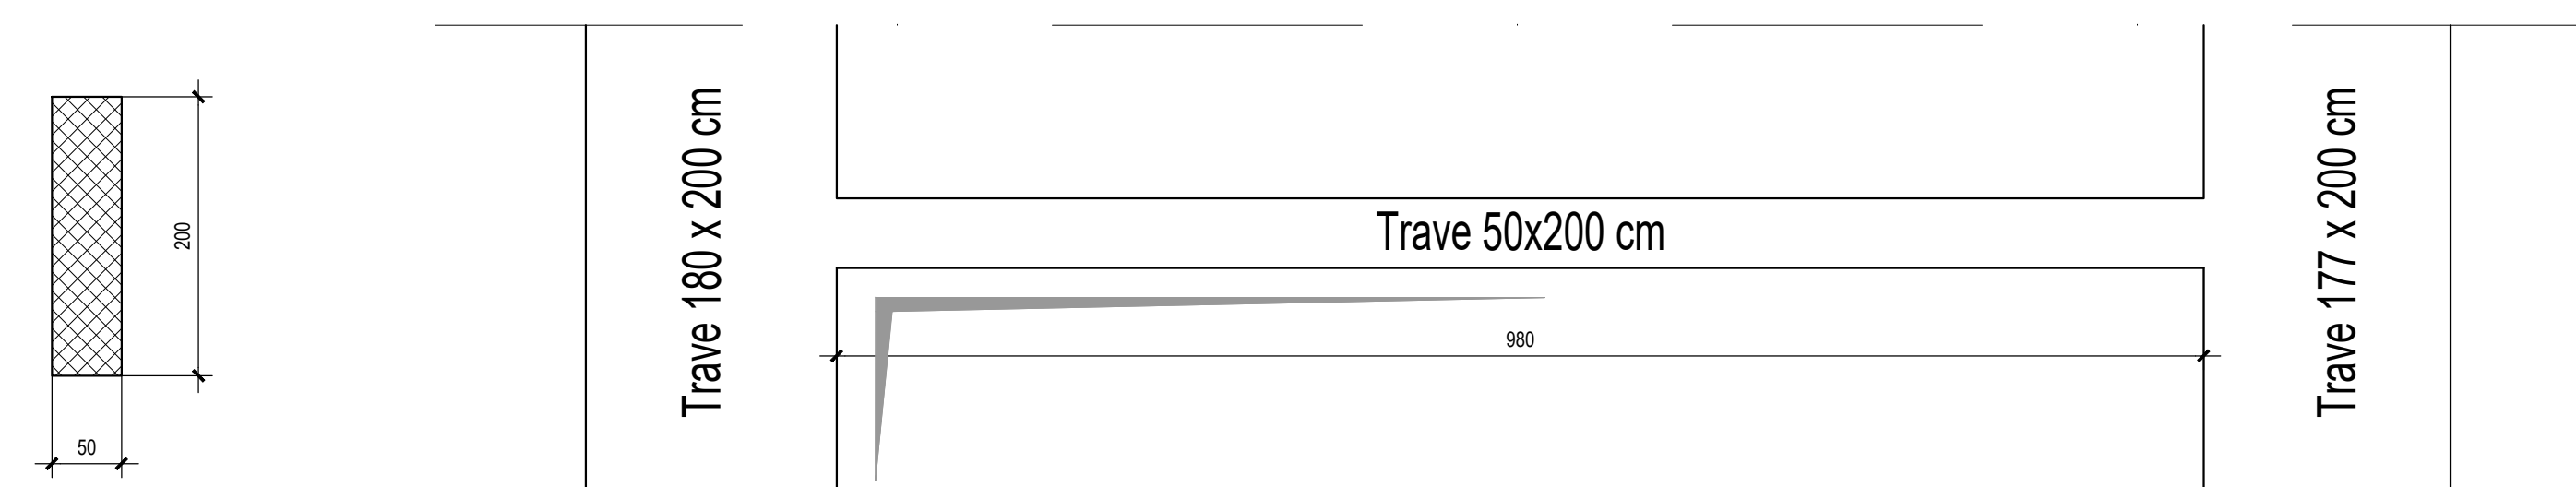

TRAVE TIPO B4 COPERTURA PIANO BANCHINA

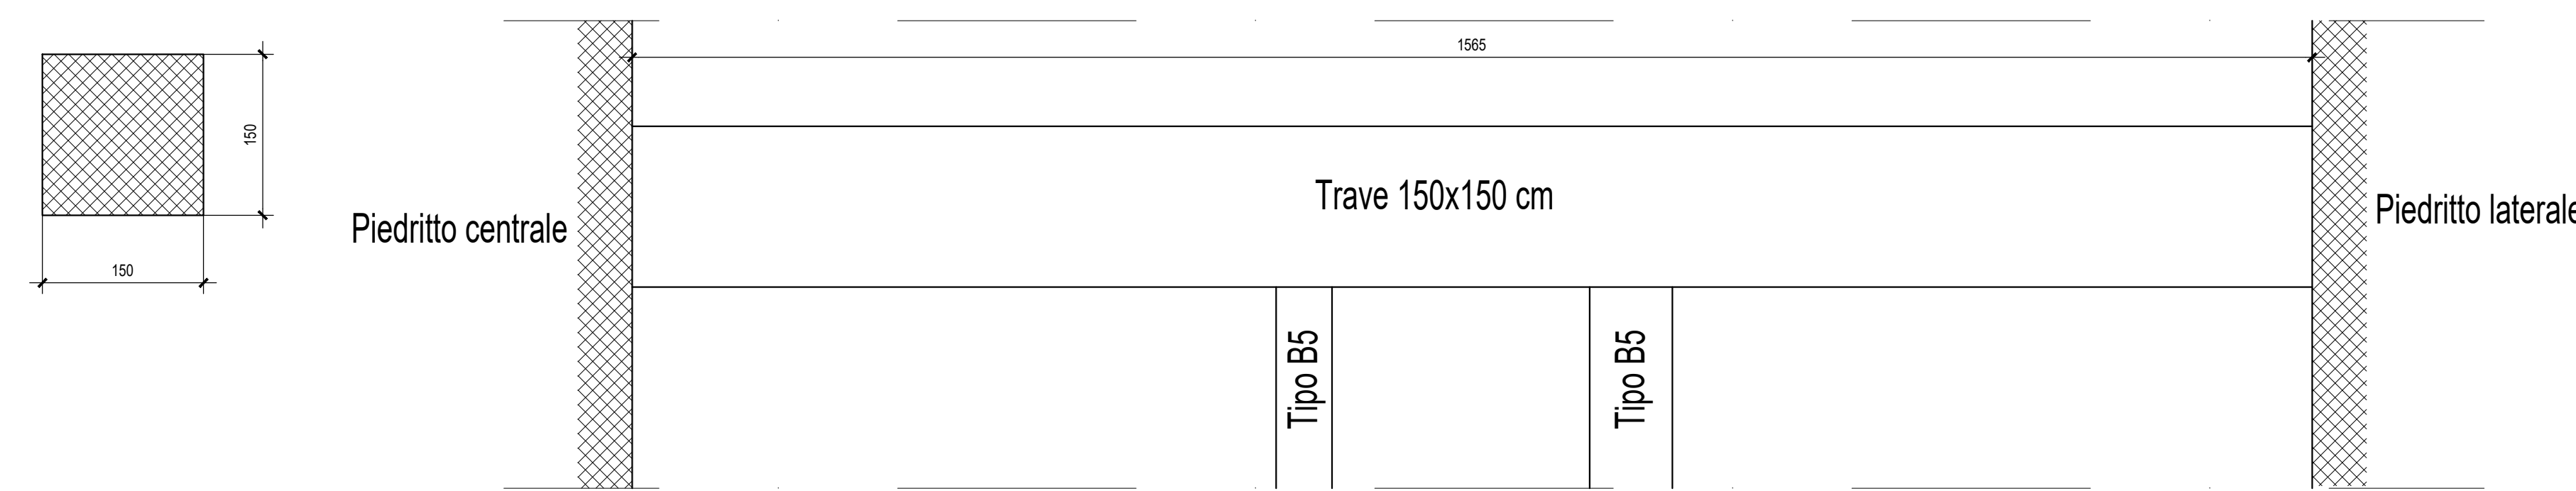

TRAVE TIPO B5 COPERTURA PIANO BANCHINA

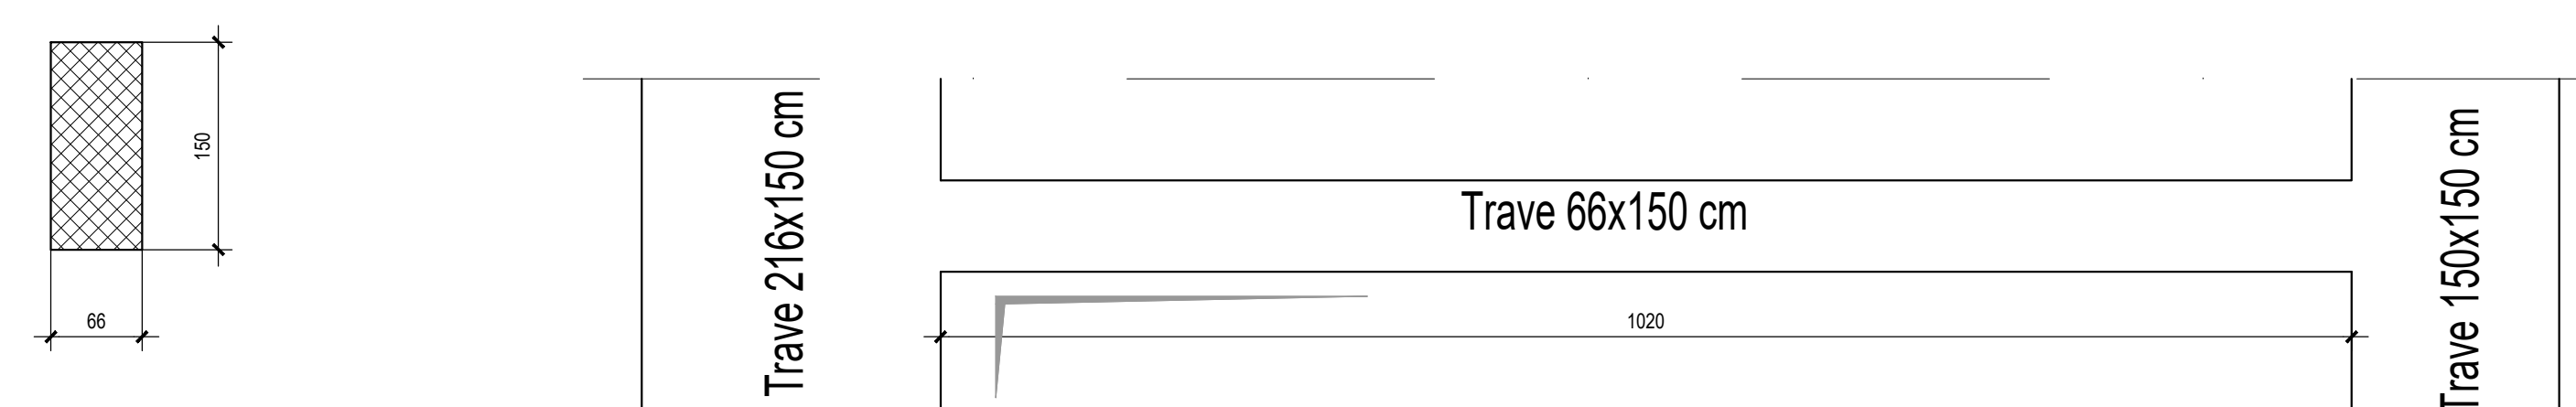

COMMITTENTE:  **RFI**  
RETE FERROVIARIA ITALIANA  
GRUPPO FERROVIE DELLO STATO ITALIANE

DIREZIONE LAVORI:  **ITALFERR**  
GRUPPO FERROVIE DELLO STATO ITALIANE

APPALTATORE:  **salini impreglio**  **ASTALDI**

PROGETTAZIONE:  **SYSTRA**  **SOTECNI**  **RSC**

**PROGETTO ESECUTIVO**

**LINEA FERROVIARIA NAPOLI - BARI, TRATTA NAPOLI-CANCELLO, IN VARIANTE TRA LE PK 0+000 E PK 15+685, INCLUSE LE OPERE ACCESSORIE, NELL'AMBITO DEGLI INTERVENTI DI CUI AL D.L. 133/2014, CONVERTITO IN LEGGE 164 / 2014**

GA - GALLERIE  
GA01 - GALLERIA CASALNUOVO DA KM 0+550,00 A KM 2+860,21  
SEZIONE TIPO O (FERMATA CASALNUOVO) DA KM 2+455,940 A KM 2+755,940  
CARPENTERIA TRAVI PREFABBRICATE

APPALTATORE	PROGETTAZIONE
DIRETTORE TECNICO: Ing. M. PANISI	DIRETTORE DELLA PROGETTAZIONE: Ing. A. CHEDDI

COMMESSA: I F 1 M 0 0 E Z Z B A G A 0 1 0 0 0 0 2 B  
LOTTO: 00  
FASE: E  
ENTE TIPO DOC: Z Z B A  
OPERA/DISCIPLINA: G A 0 1 0 0  
PROGR.: 0 0 2  
REV.: B  
SCALA: 1:50

Rev.	Descrizione	Redatto	Data	Verificato	Data	Approvato	Data	Autorizzato	Data
A	EMISSIONE	BERTELLI	15/04/18	MARONE	11/04/18	RELUCCIO	11/04/18	CASANOVA	
B	EMISSIONE PER REV.	BERTELLI	02/12/18	MARONE	05/12/18	RELUCCIO	03/12/18		04/12/18

F:\k\IF1M.0.0.E.ZZ.BA.GA.01.0.0.002-B.DWG n. Ed.: 1