



**SEZIONE TRASVERSALE GALLERIA O. FASE 1:**

- Scavo di 1° fase fino alla quota di intradesso della copertura e spostamento dei sottoservizi
- Realizzazione dei cordoli guida
- Realizzazione dei tappi di fondo in cls e dei diaframmi che costituiranno i piedritti della galleria
- Getto magrone e posa telo in pvc

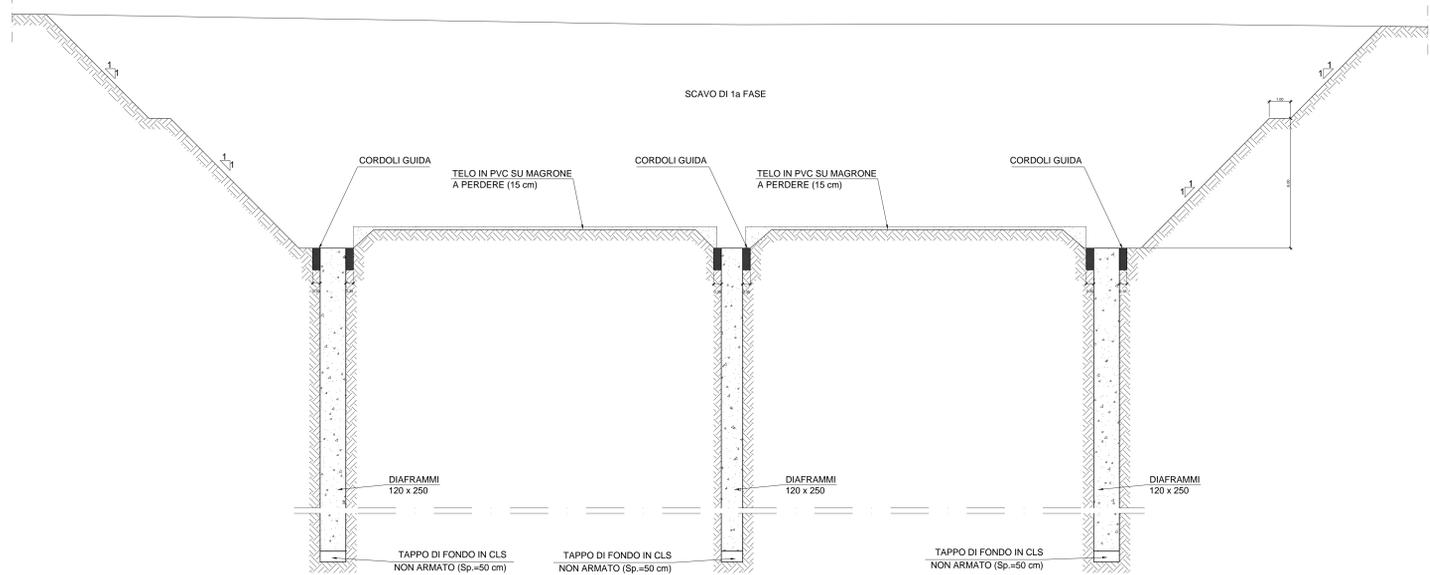



**SEZIONE TRASVERSALE GALLERIA O. FASE 2:**

- Realizzazione solettoni inferiori di copertura con alleggerimento
- Realizzazione piedritti
- Realizzazione solettoni superiori di copertura con alleggerimento
- Posa strato impermeabilizzazione e massetto delle pendenze

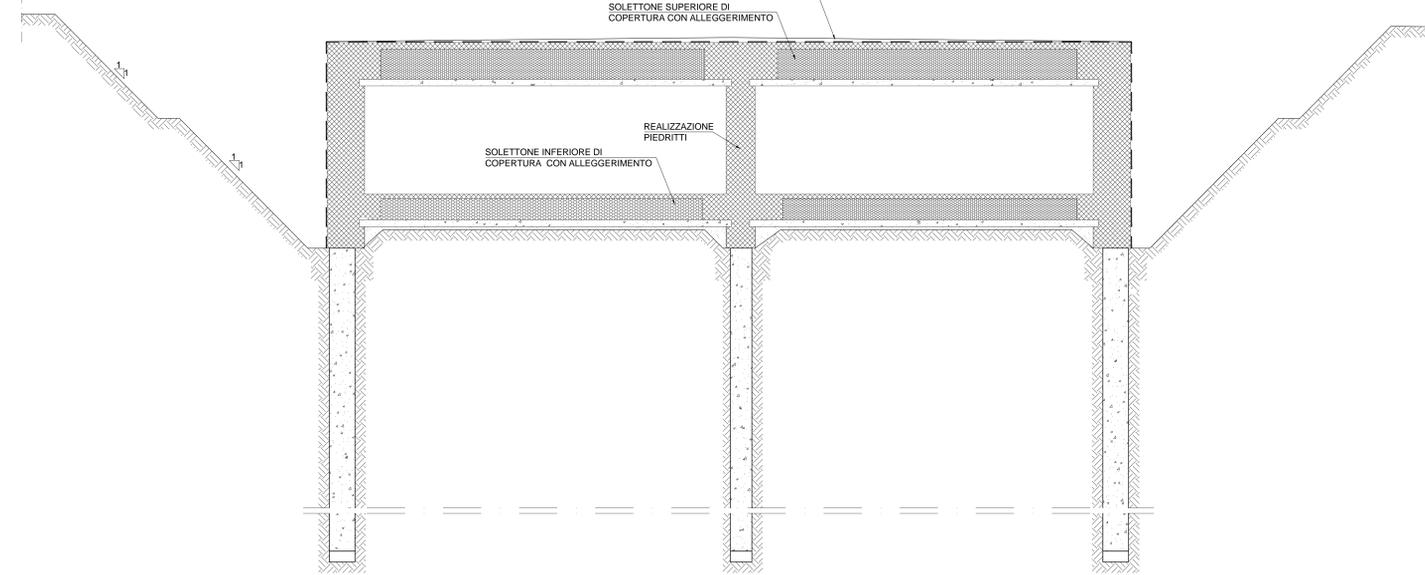

**SEZIONE TRASVERSALE GALLERIA O. FASE 3:**

- Ritorno dello scavo sino alla quota di piano campagna

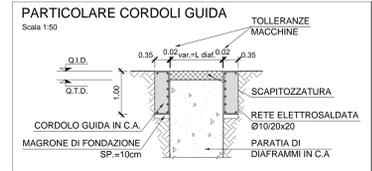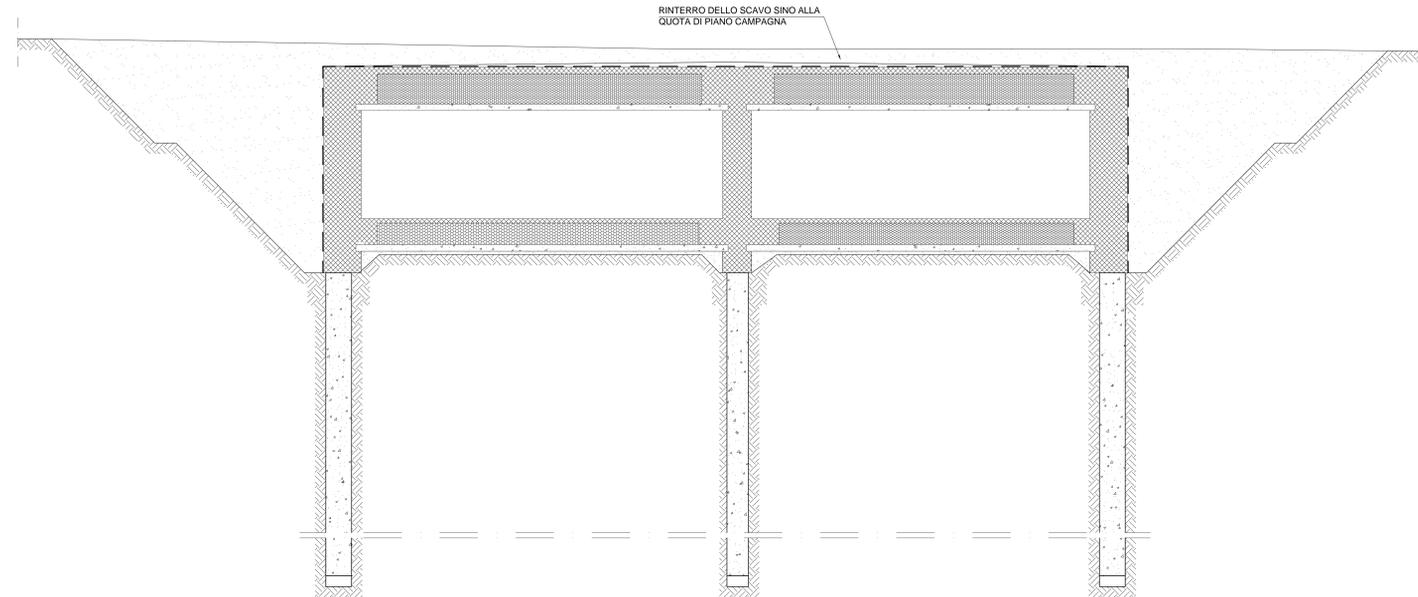

**NOTE**

- PER LE CARATTERISTICHE DEI MATERIALI STRUTTURALI SI FACCI RIFERIMENTO ALLO SPECIFICO ELABORATO (IF1M.0.0.E.ZZ.TT.GA.00.0.0.001)
- PER LE INCIDENZE DI ARMATURA DELLE STRUTTURE SI FACCI RIFERIMENTO ALLO SPECIFICO ELABORATO (IF1M.0.0.E.ZZ.TT.GA.00.0.0.001)
- LE DIMENSIONI SONO ESPRESSE IN METRI SALVO DOVE ESPLICITAMENTE INDICATO
- LE PROGRESSIVE INDICATE SONO RELATIVE AL BINARIO PARI DELLA LINEA CASSINO
- LE LUNGHEZZE INDICATE SULLO SVILUPPO DELLA GALLERIA SONO RELATIVE AL BINARIO PARI DELLA LINEA CASSINO
- PER I DETTAGLI DI IMPERMEABILIZZAZIONE SI FACCI RIFERIMENTO AGLI ELABORATI SPECIFICI DI DETTAGLIO

COMMITTENTE:



DIREZIONE LAVORI:



APPALTATORE:



PROGETTAZIONE:



**PROGETTO ESECUTIVO**

**LINEA FERROVIARIA NAPOLI - BARI, TRATTA NAPOLI-CANCELLO, IN VARIANTE TRA LE PK 0+000 E PK 15+585, INCLUSE LE OPERE ACCESSORIE, NELL'AMBITO DEGLI INTERVENTI DI CUI AL D.L. 133/2014, CONVERTITO IN LEGGE 164/2014**

DISEGNO  
GA - GALLERIE  
GA01 - GALLERIA CASALNUOVO DA KM 0+550,00 A KM 2+860,21  
SEZIONE TIPO O (FERMATA CASALNUOVO) DA KM 2+455,94 A KM 2+755,94  
FASI COSTRUTTIVE - TAV.1

APPALTATORE	PROGETTAZIONE
ING. M. FANIS	DIREZIONE DELLA PROGETTAZIONE ING. A. CHECCHE

COMMESSA LOTTO FASE ENTE TIPO DOC. OPERA/DISCIPLINA Progr. REV. SCALA:

IF1M 010 E ZI ZA GA0100 001 B 1:100

Rev.	Descrizione	Redatto	Data	Verificato	Data	Approvato	Data	Autore/Rev. Data
A	ESBOZZA	SESTINI	16/04/14	MARONE	16/04/14	BELOCCO	16/04/14	CASOPI
B	ESBOZZA PER RAV	SESTINI	16/04/14	MARONE	17/04/14	BELOCCO	17/04/14	