



PLANIMETRIA
scala 1:500


SEZIONE TRASVERSALE IN GALLERIA TIPO O'
scala 1:200

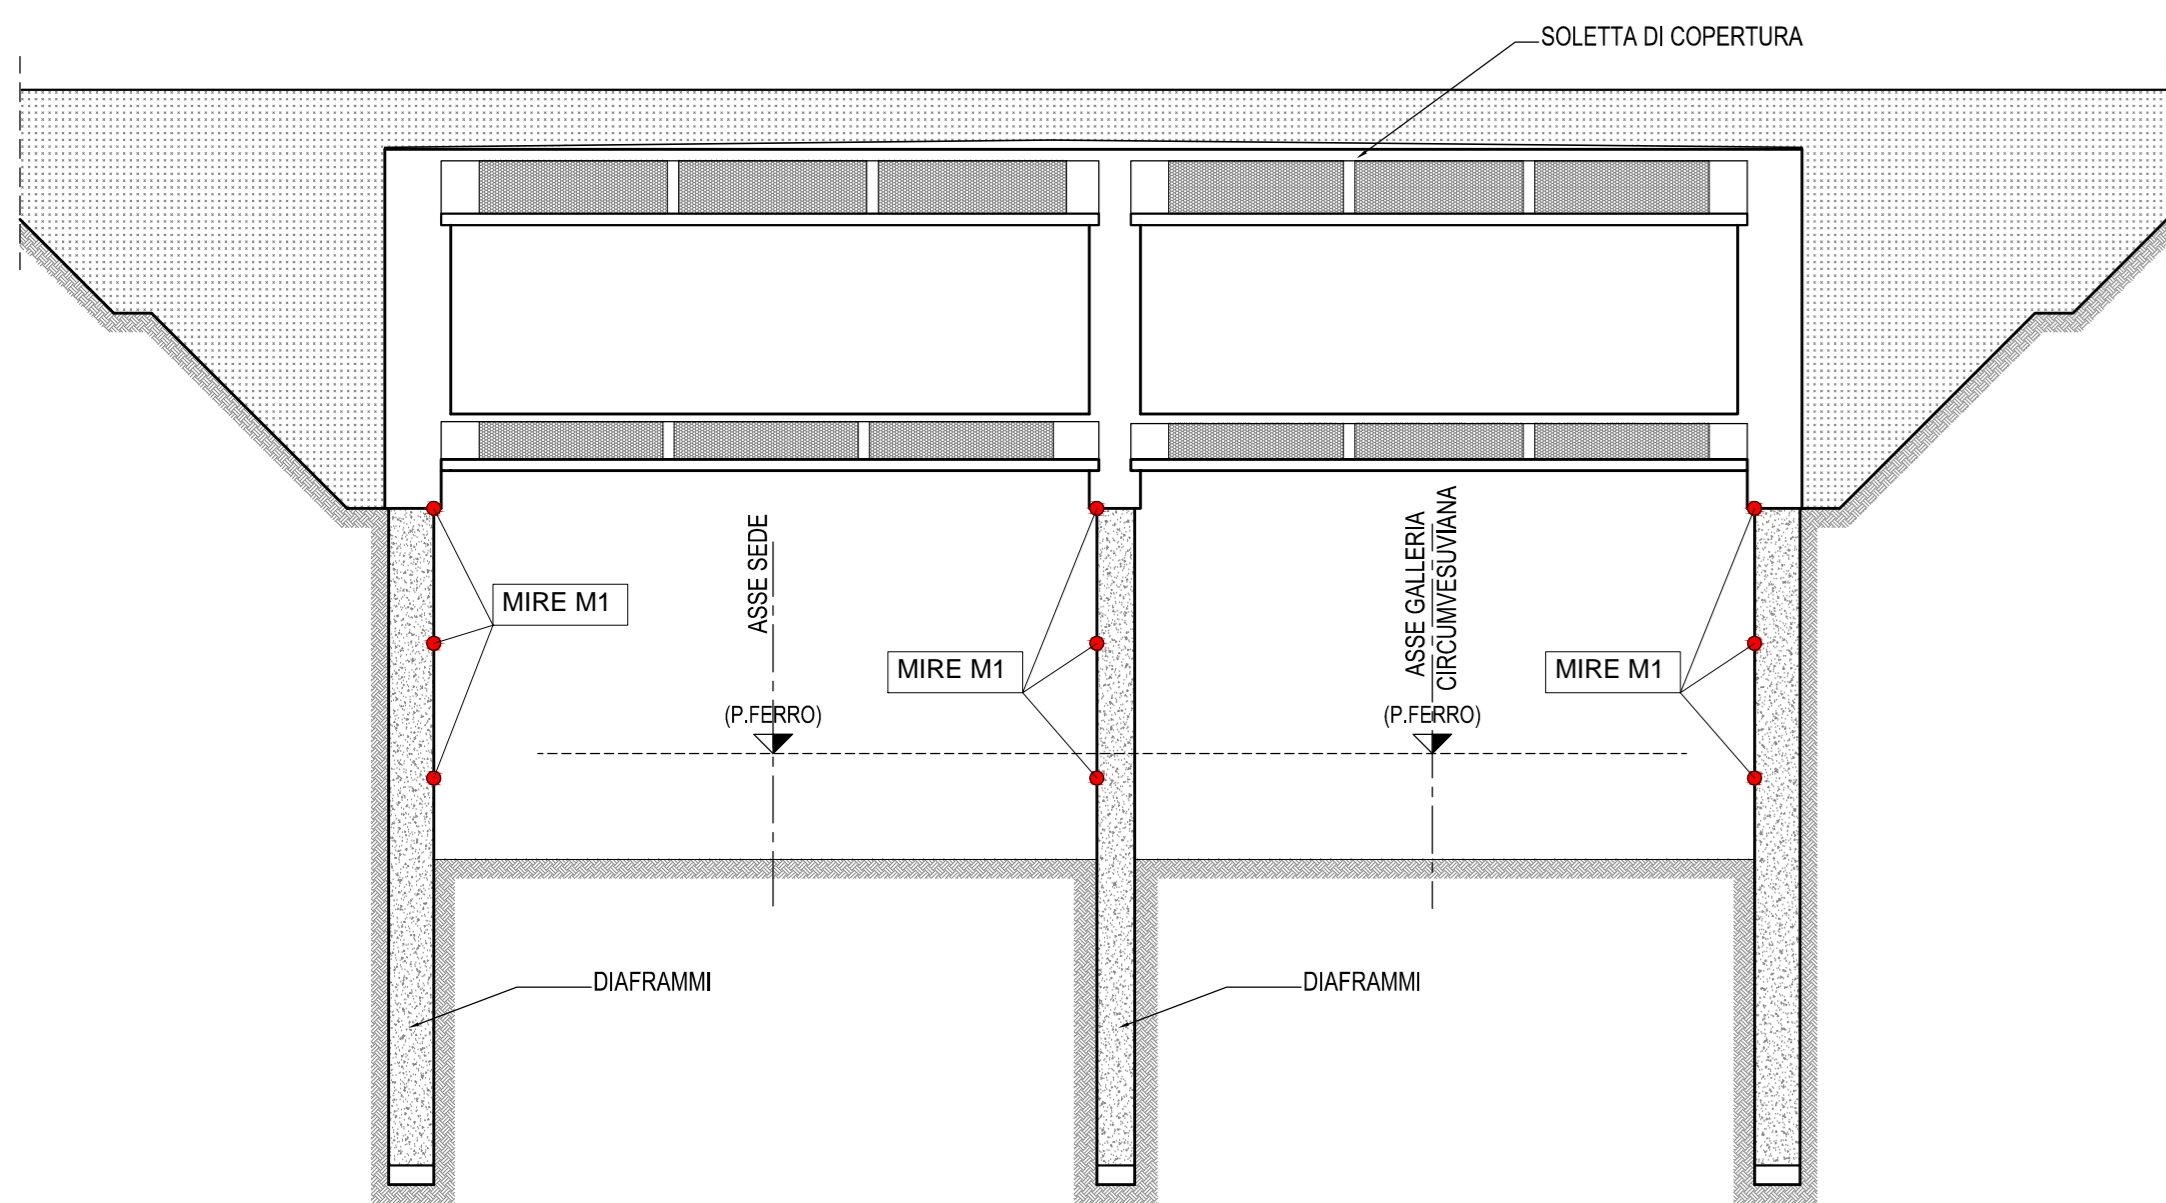


SEZIONE TRASVERSALE IN GALLERIA TIPO O'
scala 1:200

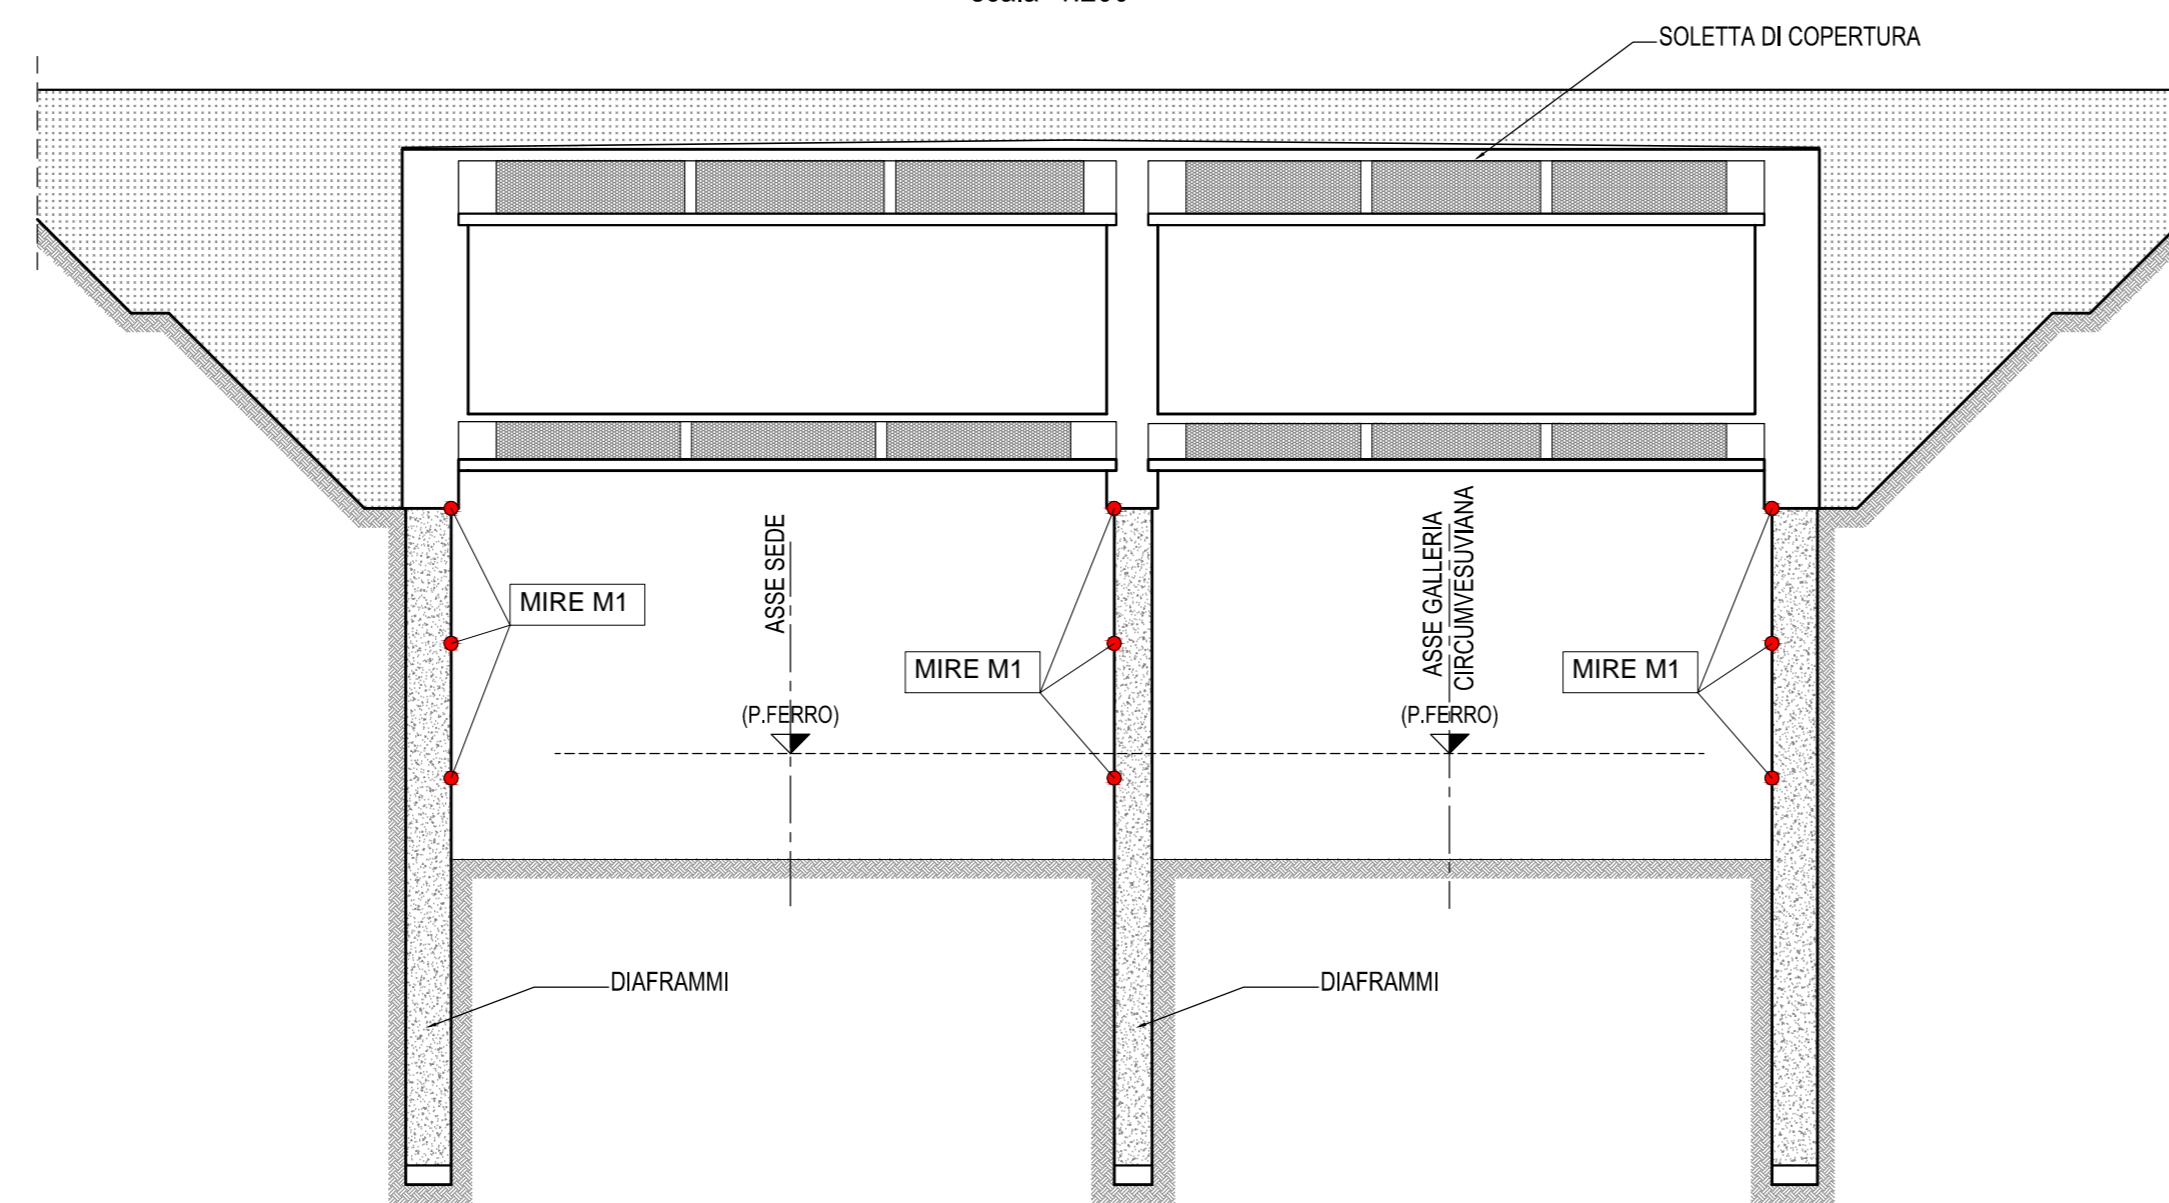


SEZIONE TRASVERSALE IN GALLERIA TIPO O'
scala 1:200

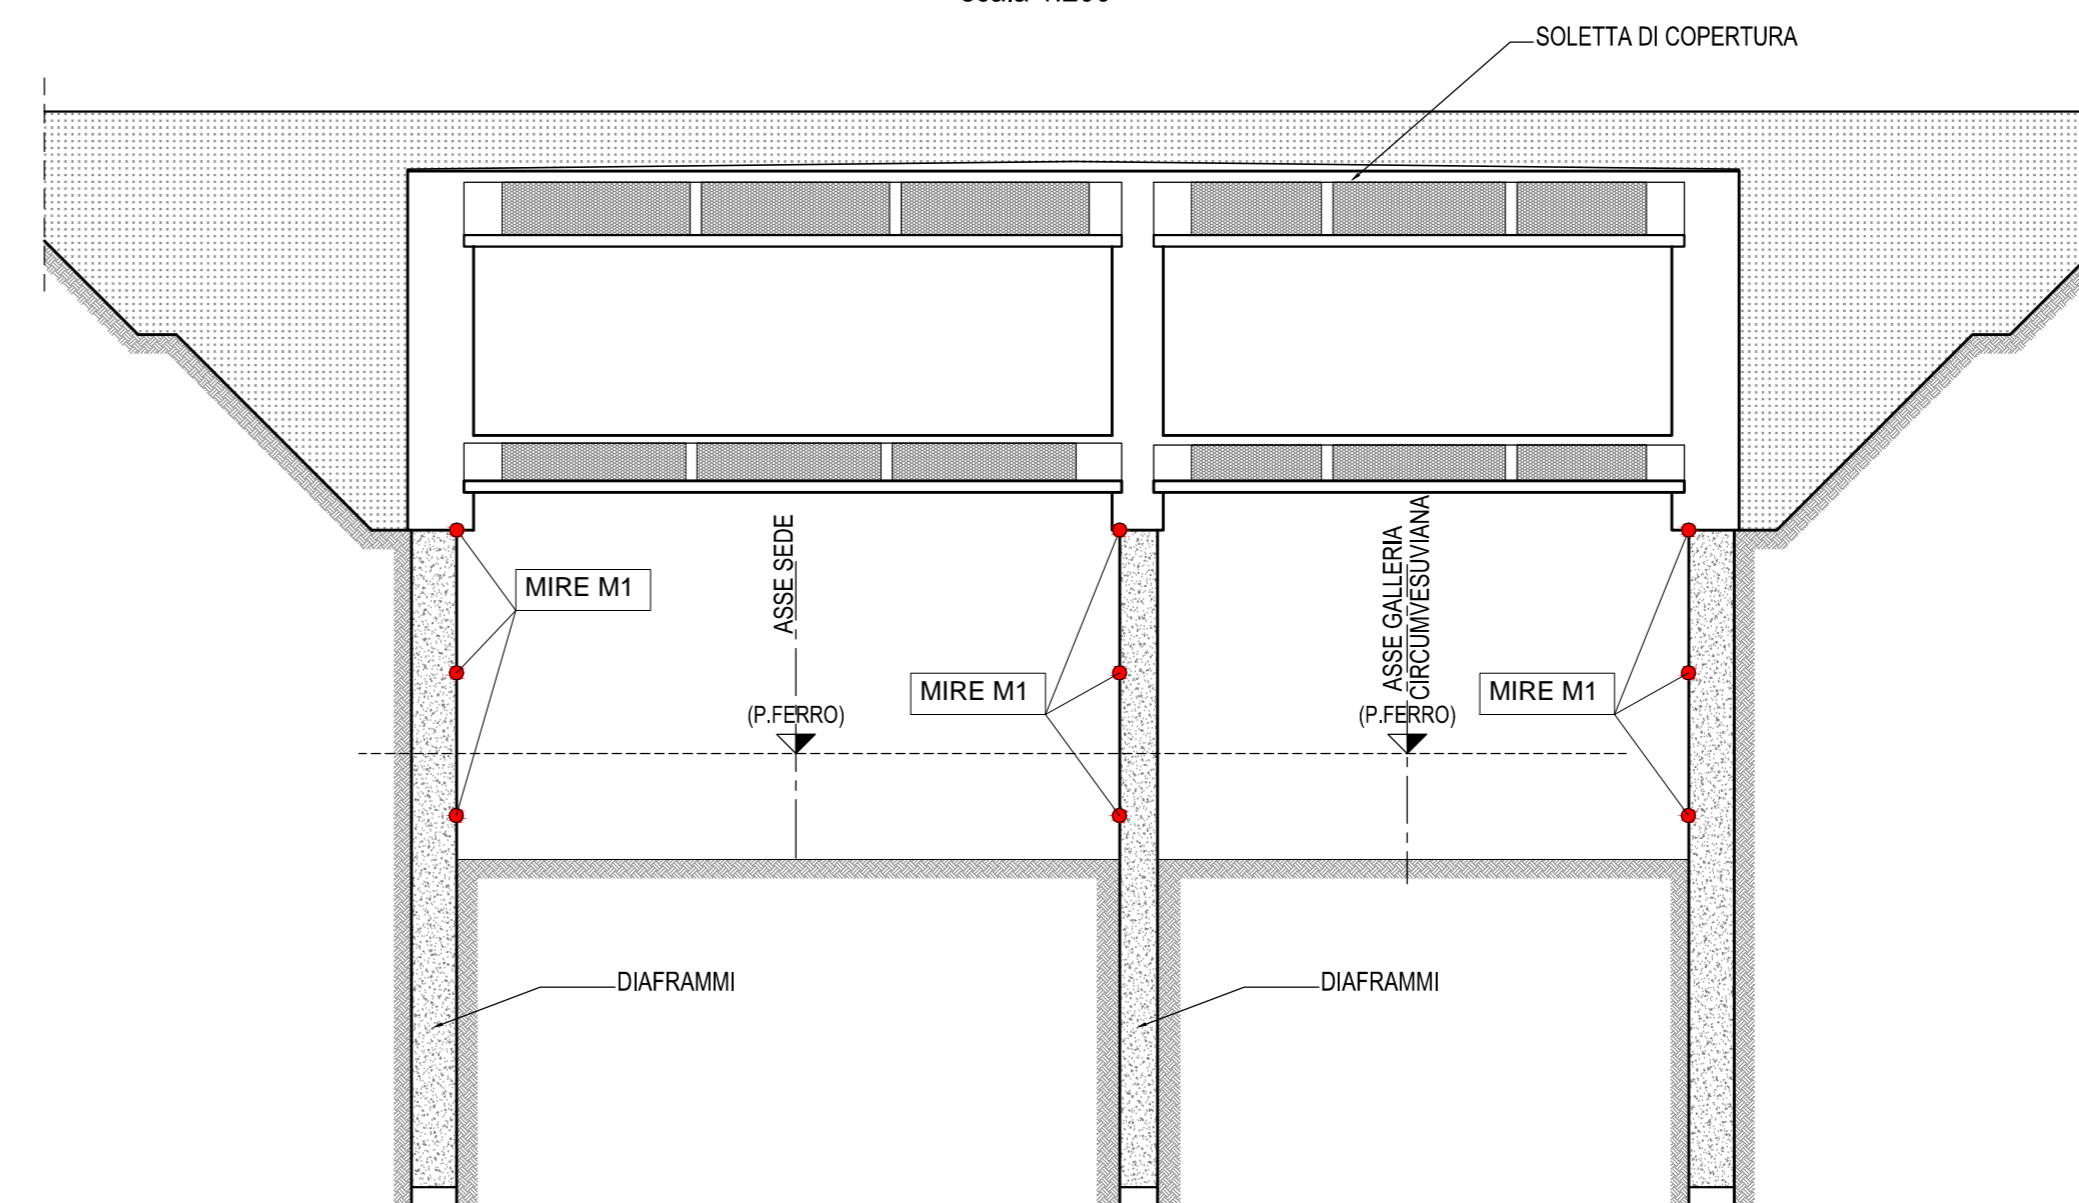


SEZIONE TRASVERSALE IN GALLERIA TIPO O'
scala 1:200

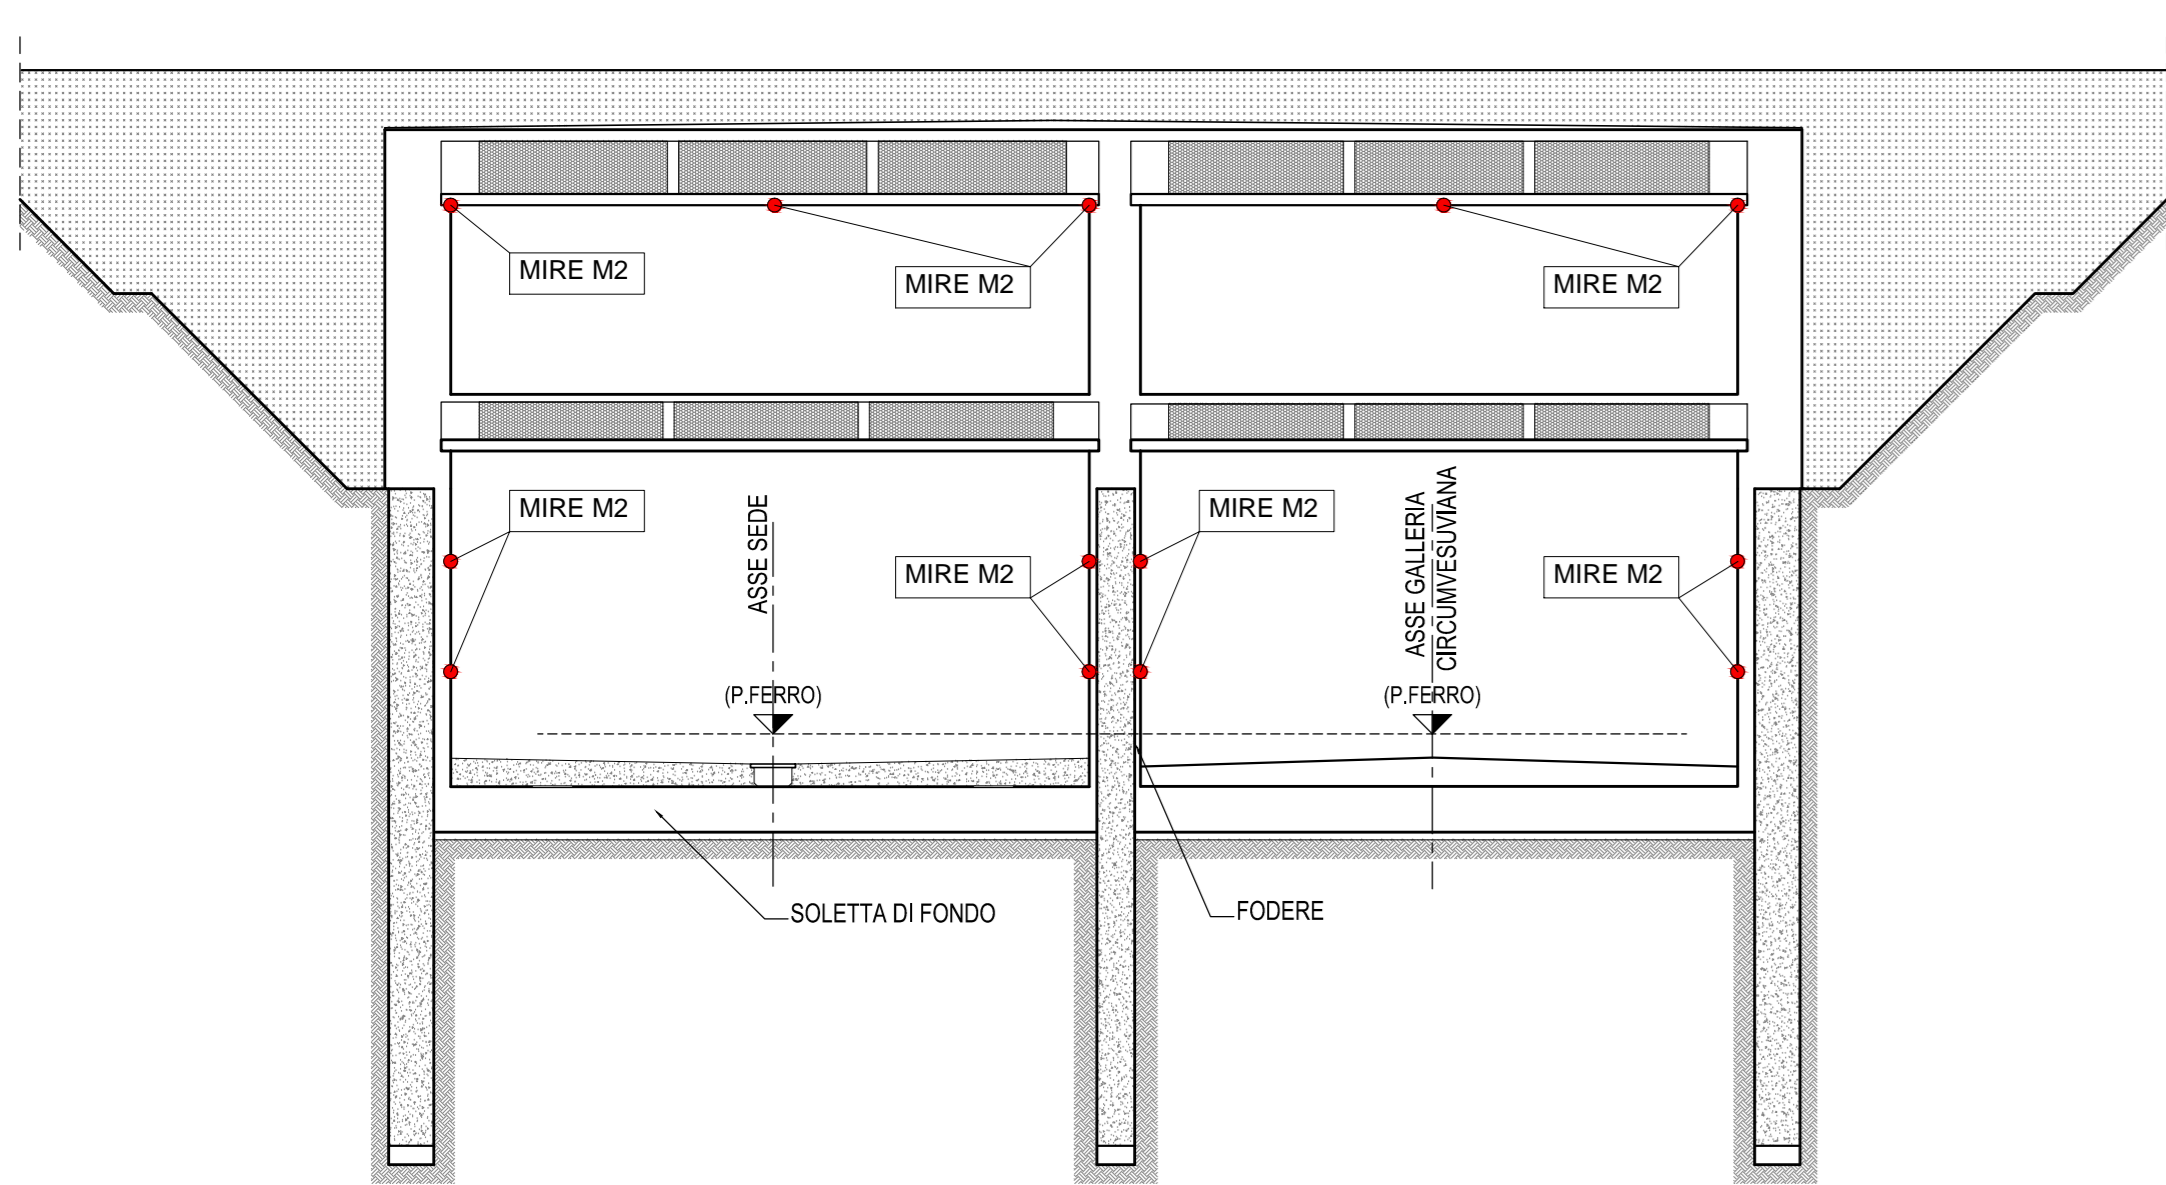

SEZIONE TRASVERSALE IN GALLERIA TIPO O'
scala 1:200

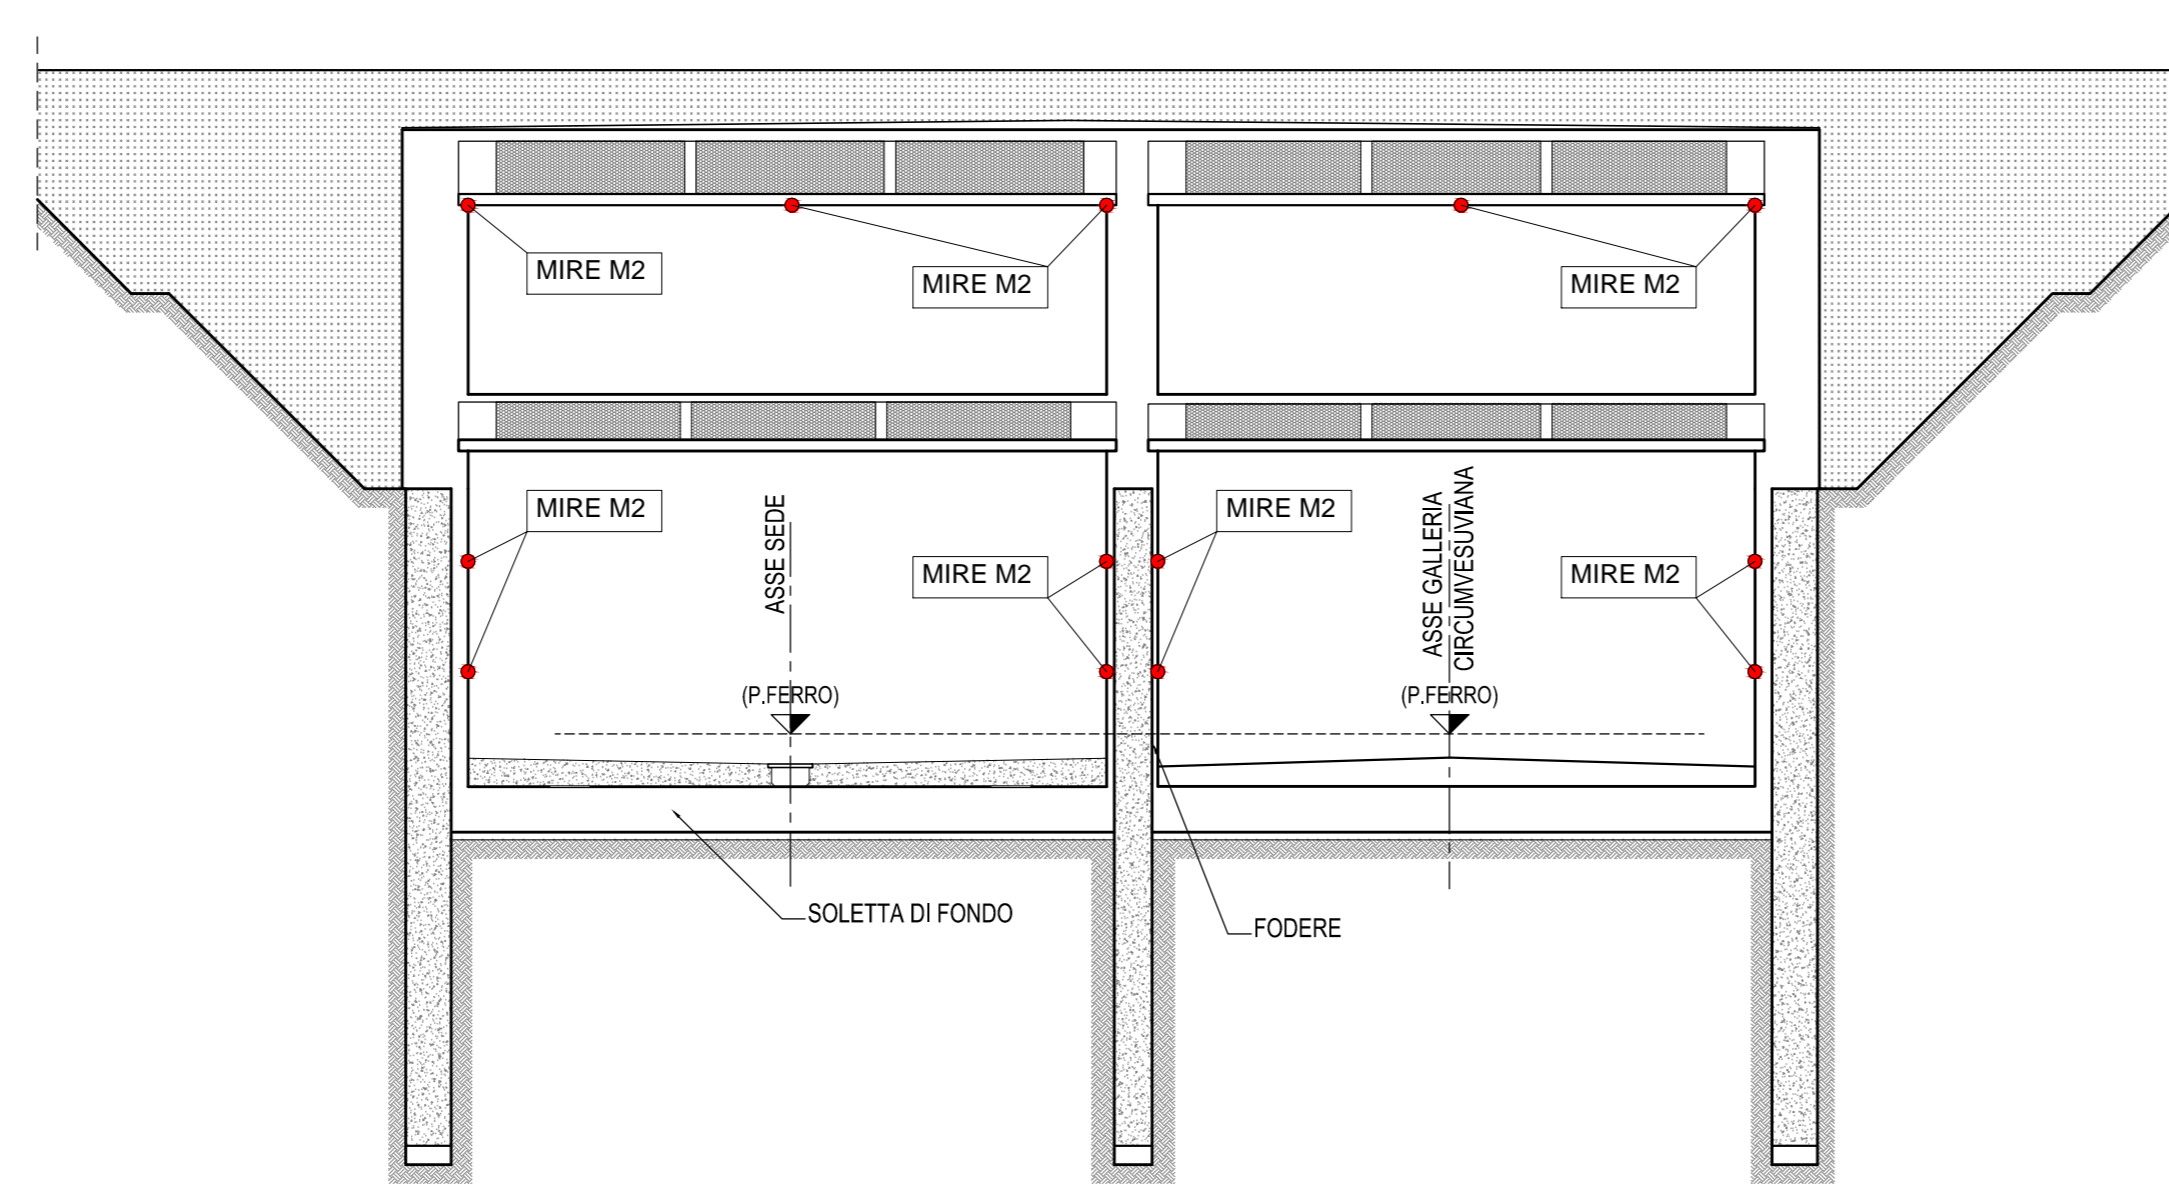

SEZIONE TRASVERSALE IN GALLERIA TIPO O'
scala 1:200

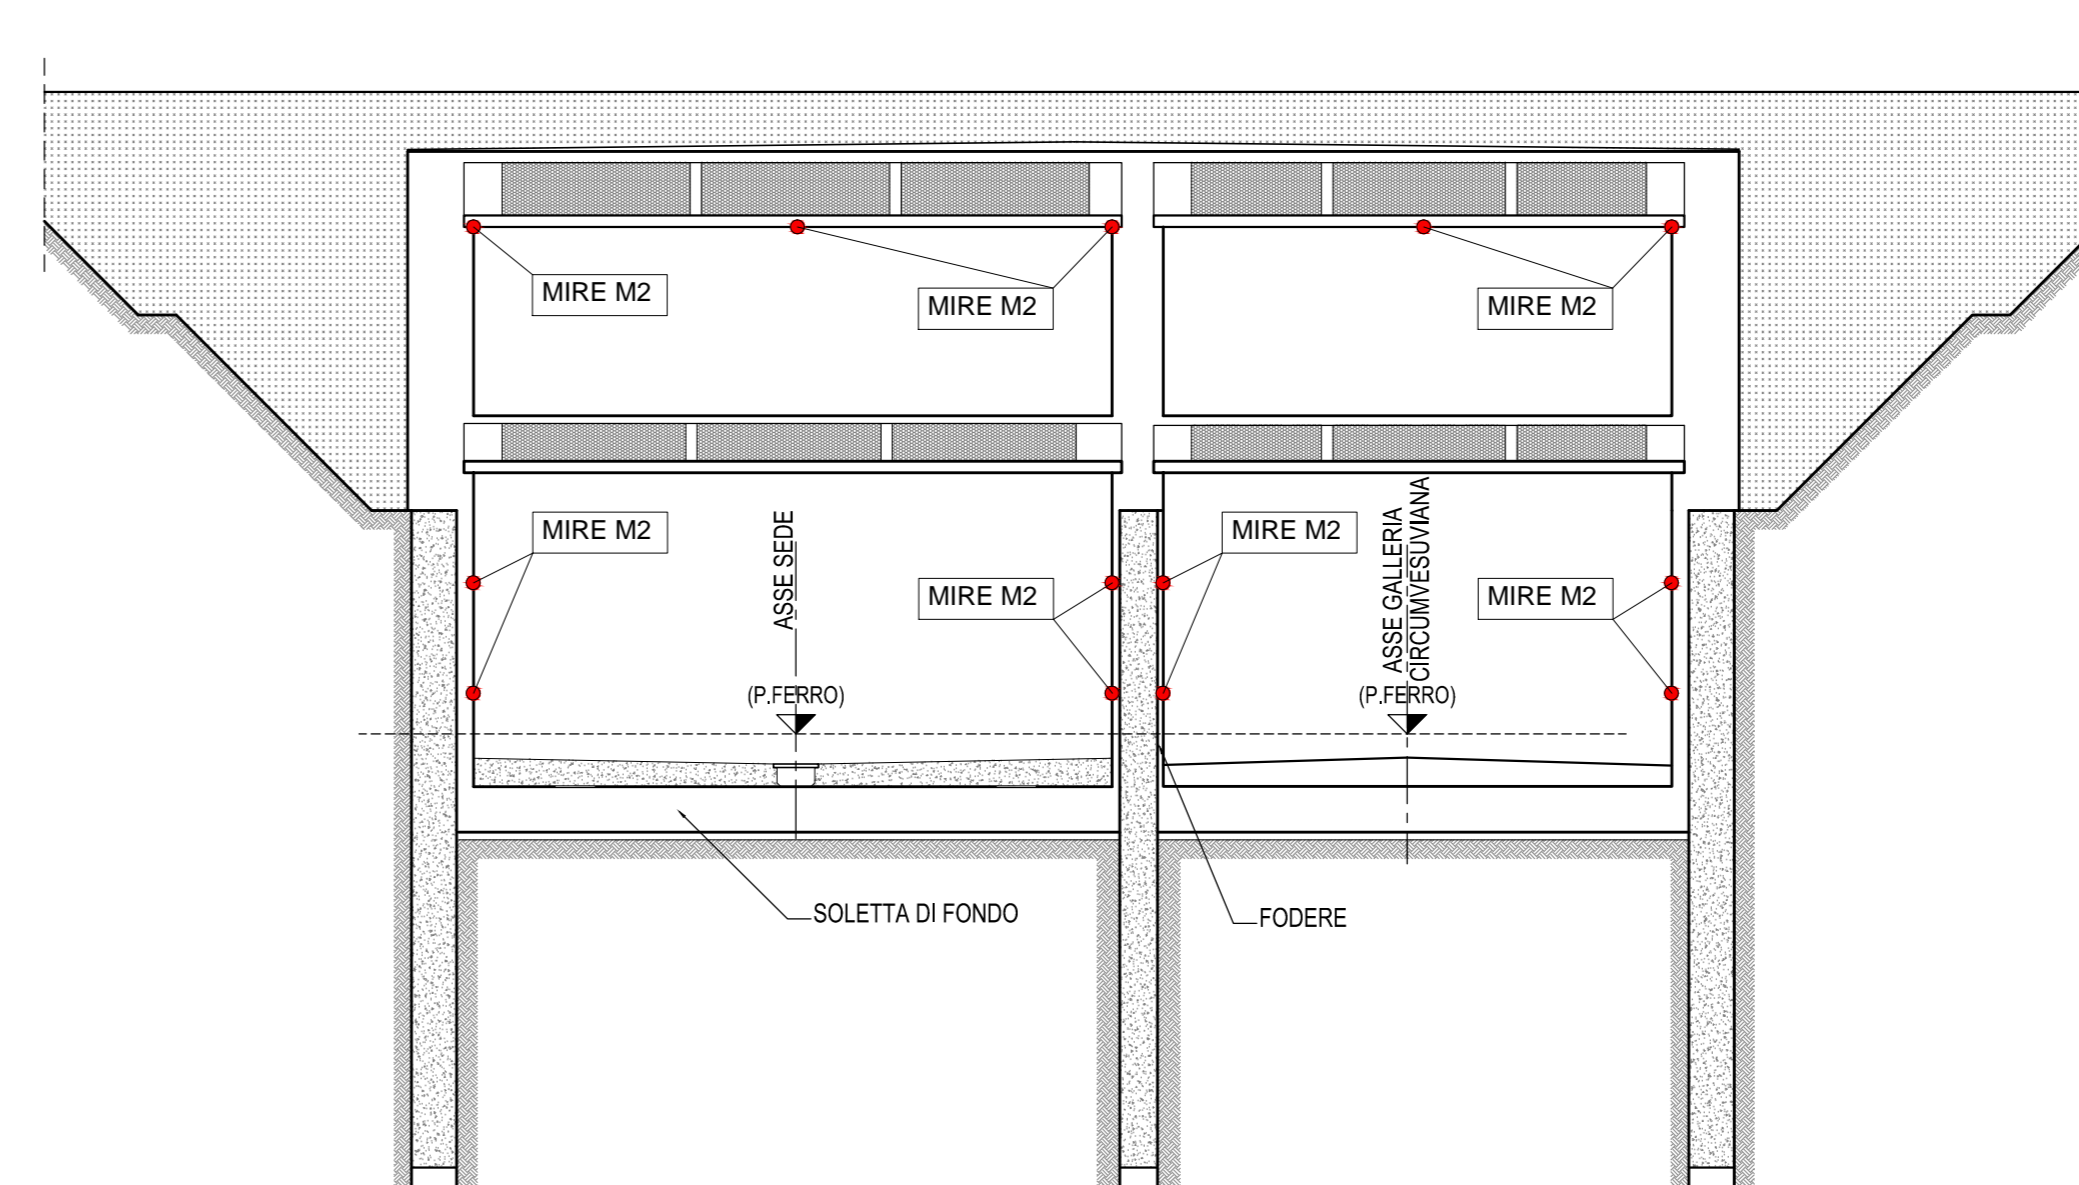

COMMITTENTE:  **RFI**
RETE FERROVIARIA ITALIANA
GRUPPO FERROVIE DELLO STATO ITALIANO

DIREZIONE LAVORI:  **ITALFER**
GRUPPO FERROVIE DELLO STATO ITALIANO

APPALTATORE:  **salini impregio**  **ASTALDI**

PROGETTAZIONE:  **SYSTRA**  **SOTECNI**  **R&S**

PROGETTO ESECUTIVO
LINEA FERROVIARIA NAPOLI - BARI, TRATTA NAPOLI-CANCELL
 IN VARIANTE TRA LE PK 0+000 E PK 15+585, INCLUSE LE OPERE ACCESSOR
 NELL'AMBITO DEGLI INTERVENTI DI CUI AL D.L. 133/2014, CONVERTITO IN LEGGE 164 / 21
 DISEGNO
 GA - GALLERIE
 GA01 - GALLERIA CASALNUOVO DA KM 0+550.000 A KM 2+860.210
 SEZIONE TIPO O (FERMATA CASALNUOVO) DA KM 2+455,940 A KM 2+755,940
 STAZIONE - MONITORAGGIO

APPALTATORE	PROGETTAZIONE
DIRETTORE DELLA TECNICO Ing. M. PANISI	DIRETTORE DELLA PROGETTAZIONE Ing. A. CHECCHI

COMMESSA	LOTTO	FASE	ENTE TIPO DOC.	OPERA/DISCIPLINA	PROGR.	REV.	SCALA:
IF1M	00	E	ZZ BA	GA0100	001	A	1:100

Rev.	Descrizione	Redatto	Data	Verificato	Data	Approvato	Data	Autorizzato	Data
A	EMISSIONE	NARDONE	14/03/13	FRANZONI	15/03/13	BELOGGIO	15/03/13	CASANI	

File: IF1M.0.0.E.ZZ.BA.GA.01.O.0.001-A.DWG n. Esp.: _____