

CALCESTRUZZO ELEVAZIONI: C28/35
Rapporto Acqua/cemento=0,55
Classe di esposizione=XC3
Cemento tipoII-V
Dimensione max aggregata = 25mm
Contenuto minimo di cemento:320kg/m³
Contenuto massimo di cemento:400kg/m³
Slump:53-54

CALCESTRUZZO FONDAZIONI: C25/30
Rapporto Acqua/cemento=0,60
Classe di esposizione =XC2
Cemento tipoII-V
Dimensione max aggregata = 25mm
Contenuto minimo di cemento:300kg/m³
Contenuto massimo di cemento: 400kg/m³
Slump:53-54

MAGRONE DI PULIZIA: C12/15


ARMATURA: Barre B450C per acciaio

Per tutte le parti non espressamente richiamate si farà riferimento alle prescrizioni di cui al CAPITOLATO di COSTRUZIONE delle OPERE CIVILI ITALFERR


NOTE:
Prevedere copriferro netto non inferiore a 4cm in elevazione e in fondazione.

INCIDENZE	
Trave di Fondazioni	120 kg/m
pilastri	200 kg/m³
travi in c.a.	200 kg/m³


KEY-PLAN

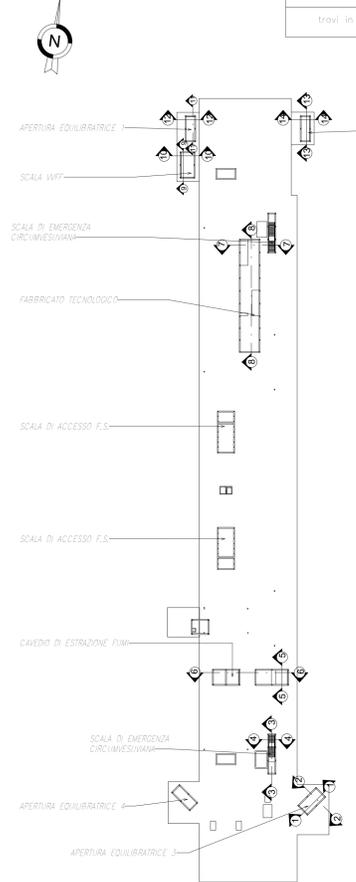


Carpenteria copertura Scala di emergenza circovesuviana
Scala 1:50

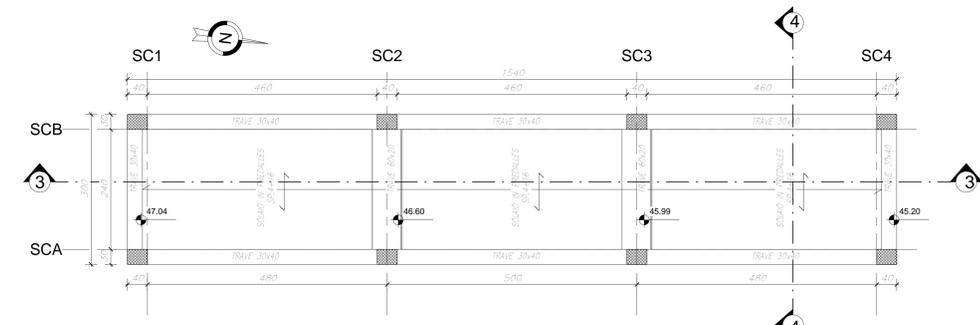


SEZIONE 3-3
Scala 1:50

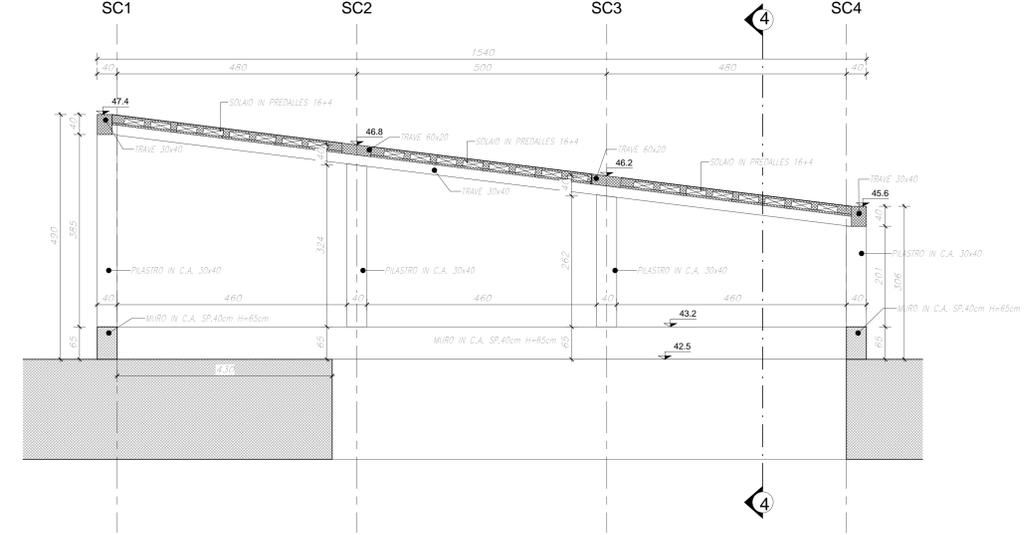


Carpenteria fondazione Scala di emergenza circovesuviana
Scala 1:50

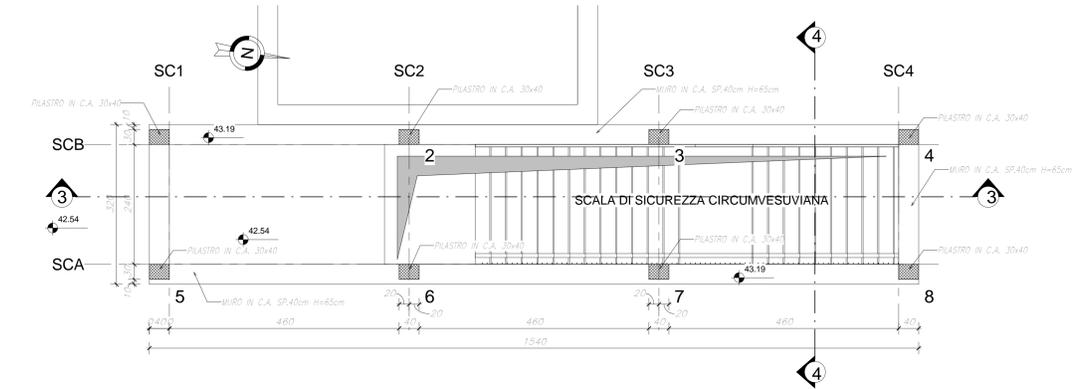

SEZIONE 4-4
Scala 1:50

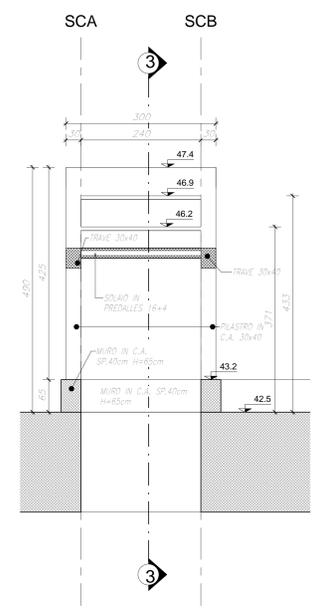

SEZIONE SOLAIO

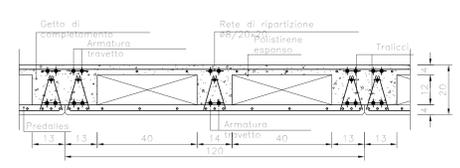

COMMITTENTE: RFI - RETE FERROVIARIA ITALIANA - GRUPPO FERROVIE DELLO STATO ITALIANO

DIREZIONE LAVORI: ITALFERR - GRUPPO FERROVIE DELLO STATO ITALIANO

APPALTATORE: salini impregio - ASTALDI

PROGETTAZIONE: SYSTRA - SOTECNI - ROCKSOIL

PROGETTO ESECUTIVO

LINEA FERROVIARIA NAPOLI - BARI, TRATTA NAPOLI-CANCELLO, IN VARIANTE TRA LE PK 0+000 E PK 15+585, INCLUSE LE OPERE ACCESSORIE, NELL'AMBITO DEGLI INTERVENTI DI CUI AL D.L. 133/2014, CONVERTITO IN LEGGE 164 / 2014

DISEGNO

GA - GALLERIE
GA01 - GALLERIA CASALNUOVO DA km 0+550,000 A km 2+860,21
GA01Q - SEZIONE TIPO Q (Fermata Casalnuovo) da km 2+455,94 a km 2+775,94
Scala di emergenza circovesuviana

Piante e sezioni

APPALTATORE	PROGETTAZIONE
DIRETTORE TECNICO Ing. M. PANISI	DIRETTORE DELLA PROGETTAZIONE Ing. A. CHECCHI

COMMESSA	LOTTO	FASE	ENTE	TIPO DOC.	OPER./DISCIPLINA	PROGR.	REV.	SCALA:
IF1M	00	E	ZZ	AB	GA01Q0	001	A	1:50

Rev.	Descrizione	Redatto	Data	Verificato	Data	Approvato	Data	Autorizzato	Data
A	EMMISSIONE	CHECCHI	14/09/18	PANI	15/09/18	D'ANGELO	15/09/18	COPPA	30/09/18

File: IF1M 0.0.E.ZZ.AB.GA.01.0.001.A.dwg n. Elab.: