Carpenteria fondazione fabbricato tecnologico

Scala 1 : 50

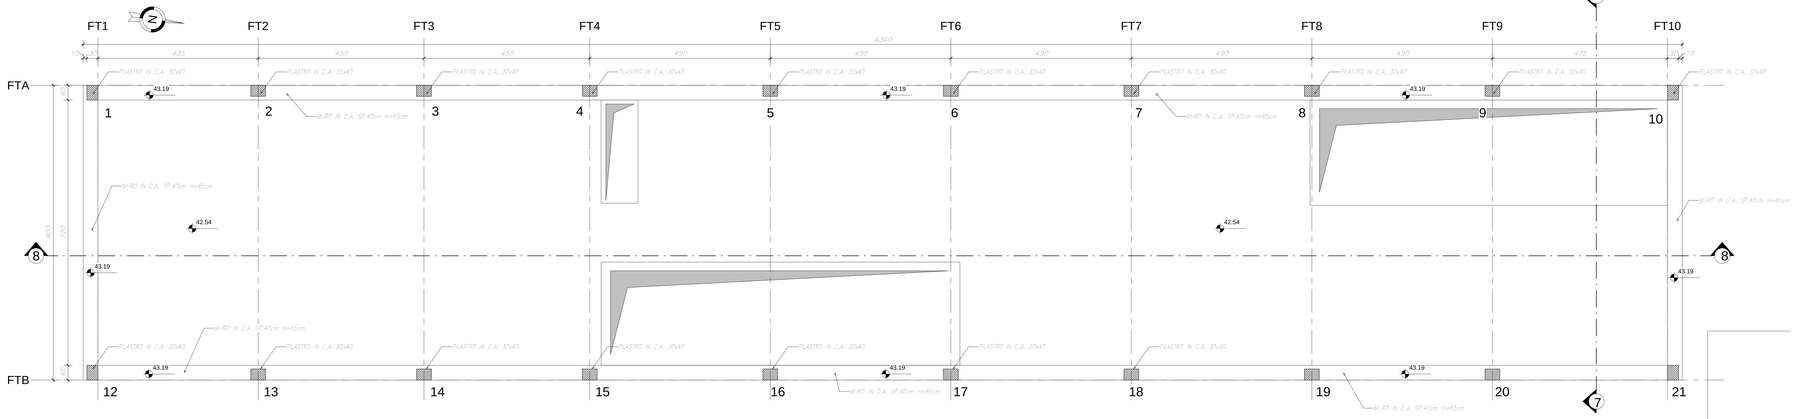

Carpenteria copertura fabbricato tecnologico

Scala 1 : 50

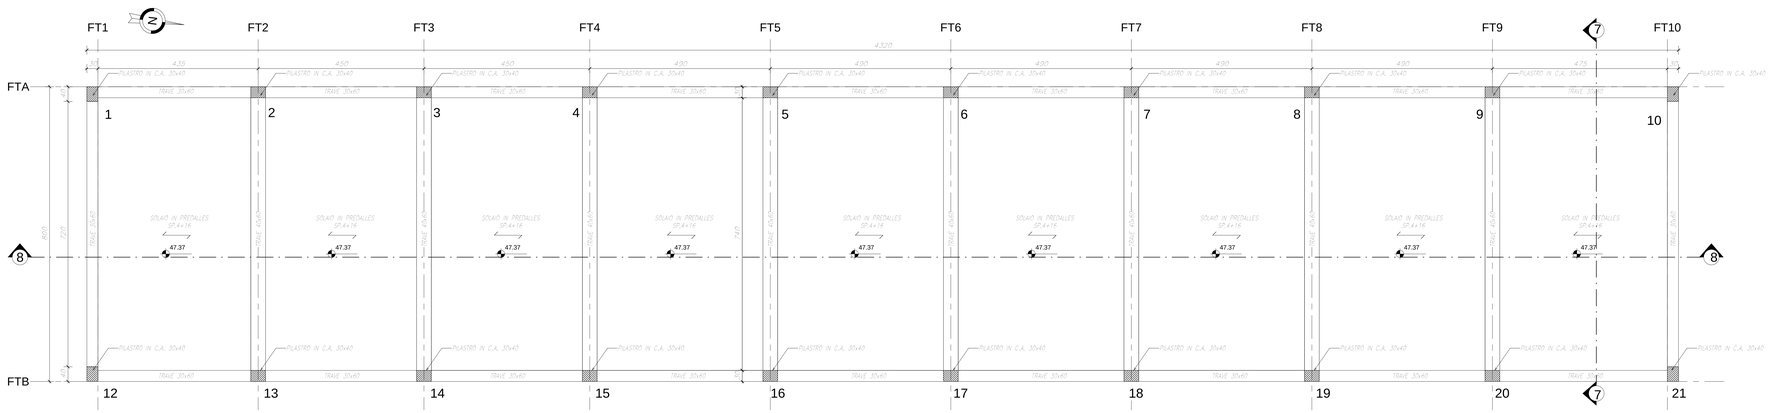

SEZIONE SOLAIO

1:10

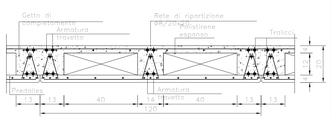

SEZIONE 8-8

Scala 1 : 50

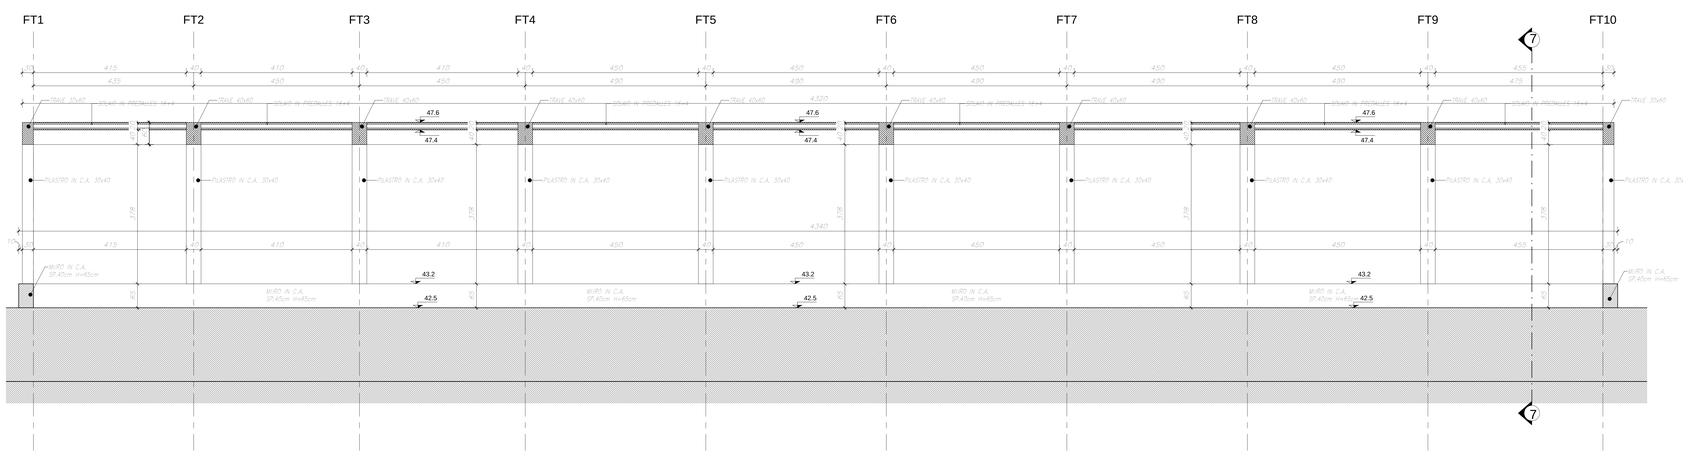

SEZIONE 7-7

Scala 1 : 50

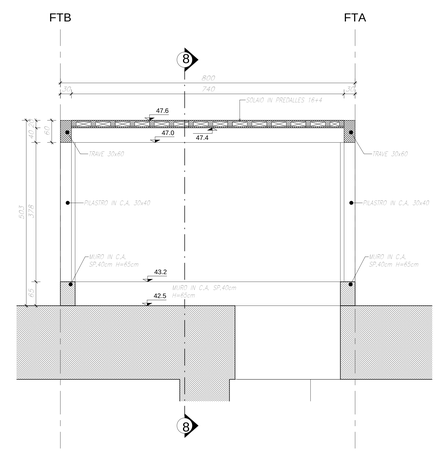

TABELLA MATERIALI

CALCESTRUZZO ELEVAZIONI: C28/35
Rapporto Acqua/cemento=0,55
Classe di esposizione=XC3
Cemento tipo III-V
Dimensione max aggregato = 25mm
Contenuto minimo di cemento: 320kg/m³
Contenuto massimo di cemento:400kg/m³
Slump:S3-S4

CALCESTRUZZO FONDAZIONI: C25/30
Rapporto Acqua/cemento=0,60
Classe di esposizione =XC2
Cemento tipo III-V
Dimensione max aggregato = 25mm
Contenuto minimo di cemento:300kg/m³
Contenuto massimo di cemento: 400kg/m³
Slump:S3-S4

MAGRONE DI PULIZIA: C12/15

ARMATURA: Barre B450C per acciaio

Per tutto quanto non espressamente richiamato si farà riferimento alle prescrizioni di cui al CAPITOLATO di COSTRUZIONE delle OPERE CIVILI ITALFERR

NOTE:
Prevedere copriferro netto non inferiore a 4cm in elevazione e in fondazione.

INCIDENZE	
Trave di Fondazione:	120 kg/m
pilastri	200 kg/m³
travi in c.a.	200 kg/m³

KEY-PLAN

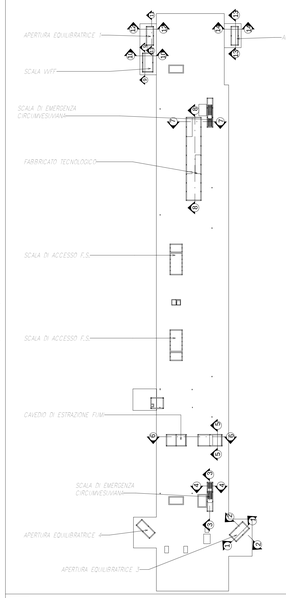

COMMITTENTE:

RFI RETE FERROVIARIA ITALIANA
GRUPPO FERROVIE DELLO STATO ITALIANE

DIREZIONE LAVORI:

ITALFERR
GRUPPO FERROVIE DELLO STATO ITALIANE

APPALTATORE: MANDATARIA: salini impregilo — MANDANTE: ASTALDI

PROGETTAZIONE: MANDATARIA: SYSTRA — MANDANTI: SOTECNI (Italia) Limited; ROCKSOIL S.p.A. Consulenze e Servizi per Ingegneria, Geologia, Geotecnica, Ambiente, Idrogeologia

PROGETTO ESECUTIVO

LINEA FERROVIARIA NAPOLI - BARI, TRATTA NAPOLI-CANCELLO, IN VARIANTE TRA LE PK 0+000 E PK 15+585, INCLUSE LE OPERE ACCESSORIE, NELL'AMBITO DEGLI INTERVENTI DI CUI AL D.L. 133/2014, CONVERTITO IN LEGGE 164 / 2014

DISEGNO

GA - GALLERIE
GA01 - GALLERIA CASALNUOVO DA km 0+550,000 A km 2+860,21
GA01Q - SEZIONE TIPO O (Fermata Casalnuovo) da km 2+455,94 a km 2+775,94
Fabbricato tecnologico
Piante e sezioni

APPALTATORE	PROGETTAZIONE	
DIRETTORE TECNICO Ing. M. PANISI	DIRETTORE DELLA PROGETTAZIONE Ing. A. CHECCHI	

COMMESSA	LOTTO	FASE	ENTE	TIPO DOC.	OPERA/DISCIPLINA	PROGR.	REV.	SCALA:
IF1M	00	E	ZZ	AB	GA0100	002	A	1:50

Rev.	Descrizione	Redatto	Data	Verificato	Data	Approvato	Data	Autorizzato Data
A	EMISSIONE	CHECCHI	14/06/18	PINTI	15/06/18	D'ANGELO	15/06/18	COPPA
								30/06/18

File:IF1M.0.0.E.ZZ.AB.GA.01.0.0.002.A.dwg — n. Elab.: