

PLANIMETRIA D'INQUADRAMENTO
DA PROGR.3+505.87 A PROGR. 2+859.30
LINEA VARIANTE CASSINO

SCALA 1:500

PLANIMETRIA
Scala 1:5.000

Scale 1:5.000

Scale 1:5.000

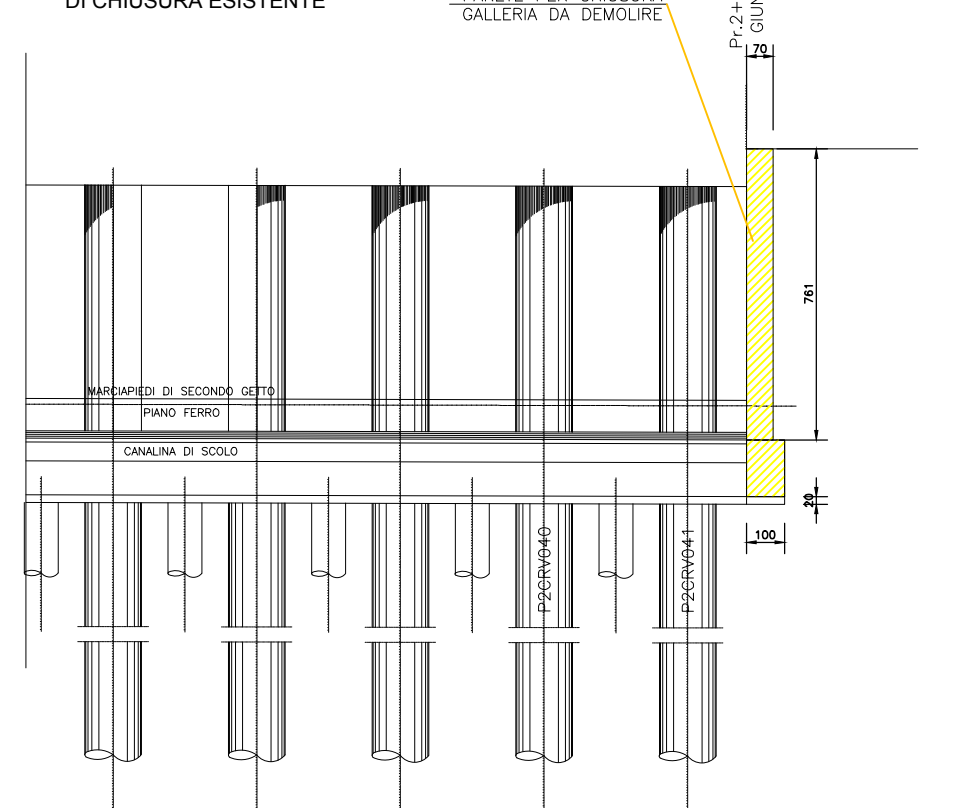

NOTA

PER I MATERIALI SI FACCIA RIFERIMENTO ALL'ELABORATO:
IF1M.0.0.E.ZZ.TT.GA.00.0.0.001

COMMITTENTE:



DIREZIONE LAVORI:



APPALTATORE:



PROGETTAZIONE:



PROGETTO ESECUTIVO

**LINEA FERROVIARIA NAPOLI - BARI, TRATTA NAPOLI-CANCELLO,
IN VARIANTE TRA LE PK 0+000 E PK 15+585, INCLUSE LE OPERE ACCESSORIE,
NELL'AMBITO DEGLI INTERVENTI DI CUI AL D.L. 133/2014, CONVERTITO IN LEGGE 164 / 2014**

DISEGNO

GA - GALLERIE

GA02 - COMPLETAMENTO GALLERIA SANTA CHIARA KM 2+850,21 KM 3+502,59

PLANIMETRIA D'INQUADRAMENTO

APPALTATORE	PROGETTAZIONE
DIRETTORE TECNICO Ing. M. PANISI	DIRETTORE DELLA PROGETTAZIONE Ing. A. CHECCHI

COMMESSA	LOTTO	FASE	ENTE	TIPO DOC.	OPERA/DISCIPLINA	PROGR.	REV.	SCALA:
IF1M	00	E	ZZ	PZ	GA0200	001	C	1:500

Rev.	Descrizione	Redatto	Data	Verificato	Data	Approvato	Data	Autorizzato	Data
A	EMISSIONE	NARDONE	14/08/18	FRANCINO	15/08/18	BELLOCCHIO	15/08/18		
B	EMISSIONE PER RIV.	NARDONE	10/09/18	FRANCINO	11/09/18	BELLOCCHIO	11/09/18		
C	EMISSIONE PER RIV.	NARDONE	02/10/18	FRANCINO	03/10/18	BELLOCCHIO	03/10/18		
									04/10/18

File:IF1M.0.0.E.ZZ.PZ.GA.02.0.0.001-C.DWG n. Elab.: