

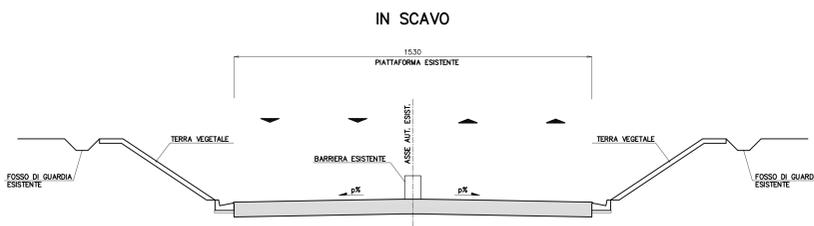




SEZIONI TIPO ESISTENTE TRATTO A QUATTRO CORSIE – scala 1:100

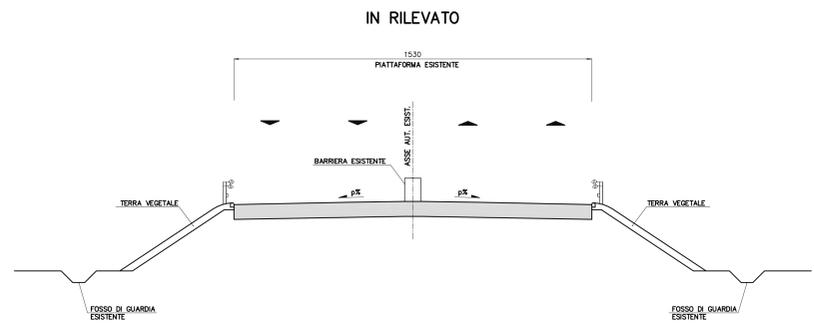


PARTICOLARE PAVIMENTAZIONE scala 1:20

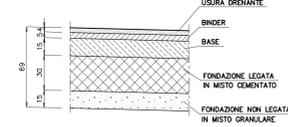


SEZIONI TIPO IN RETTIFILLO "CAT. A" AUTOSTRADE – scala 1:100

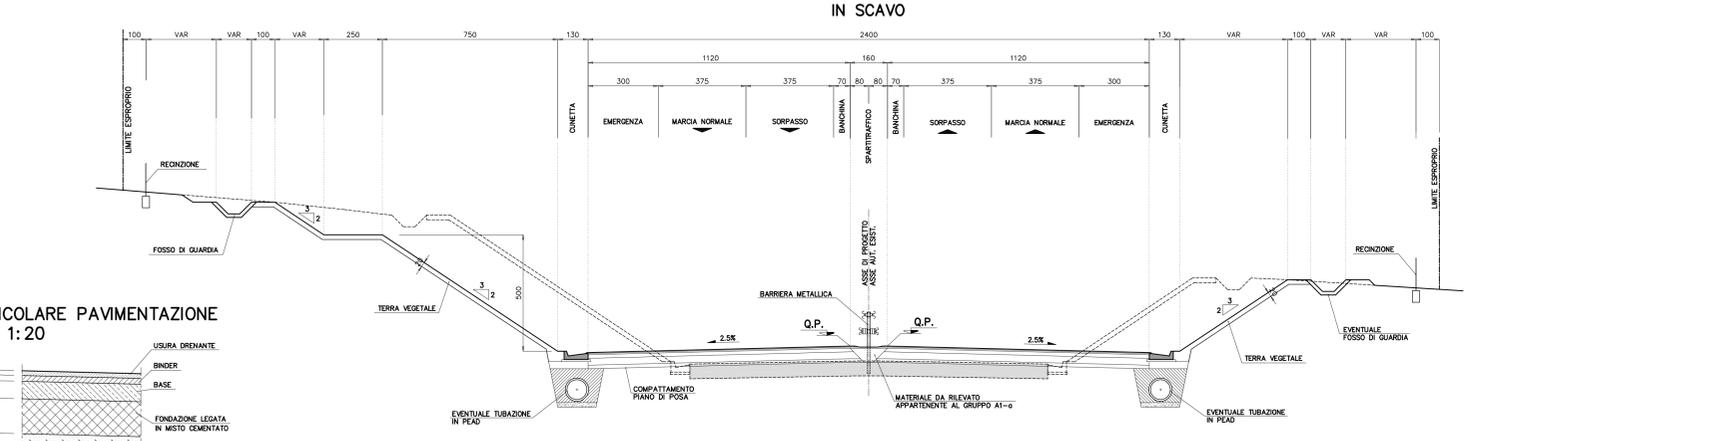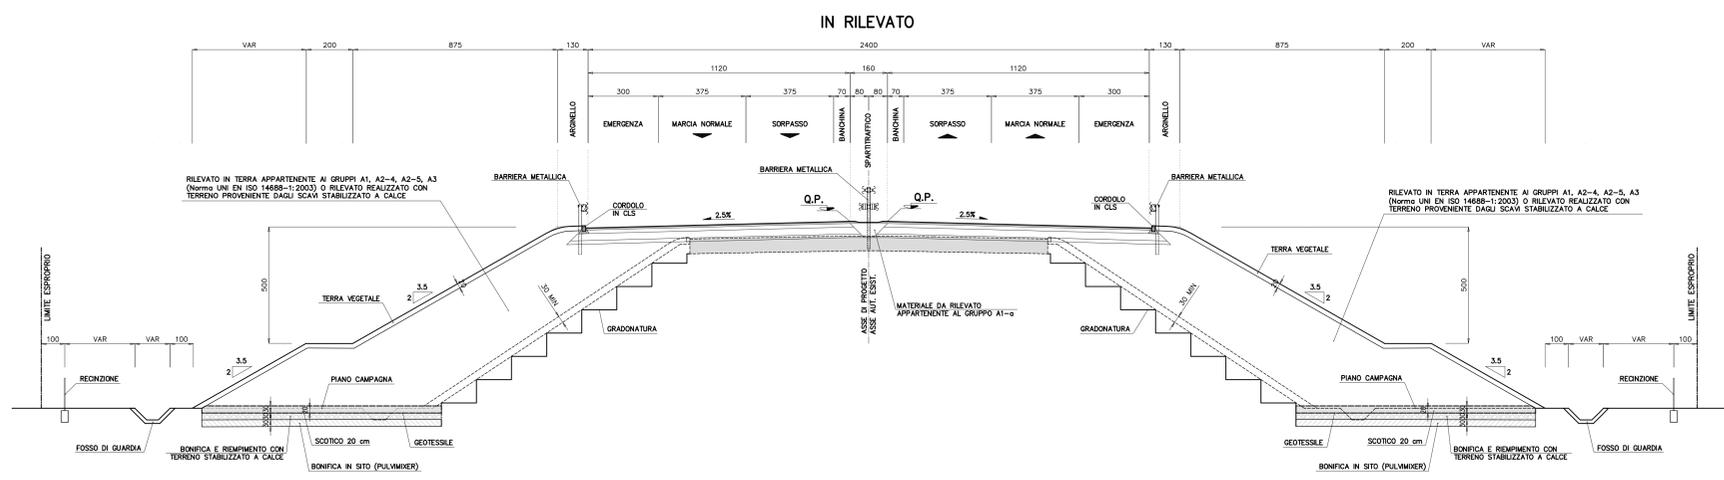

SEZIONI TIPO IN CURVA "CAT. A" AUTOSTRADE – scala 1:100

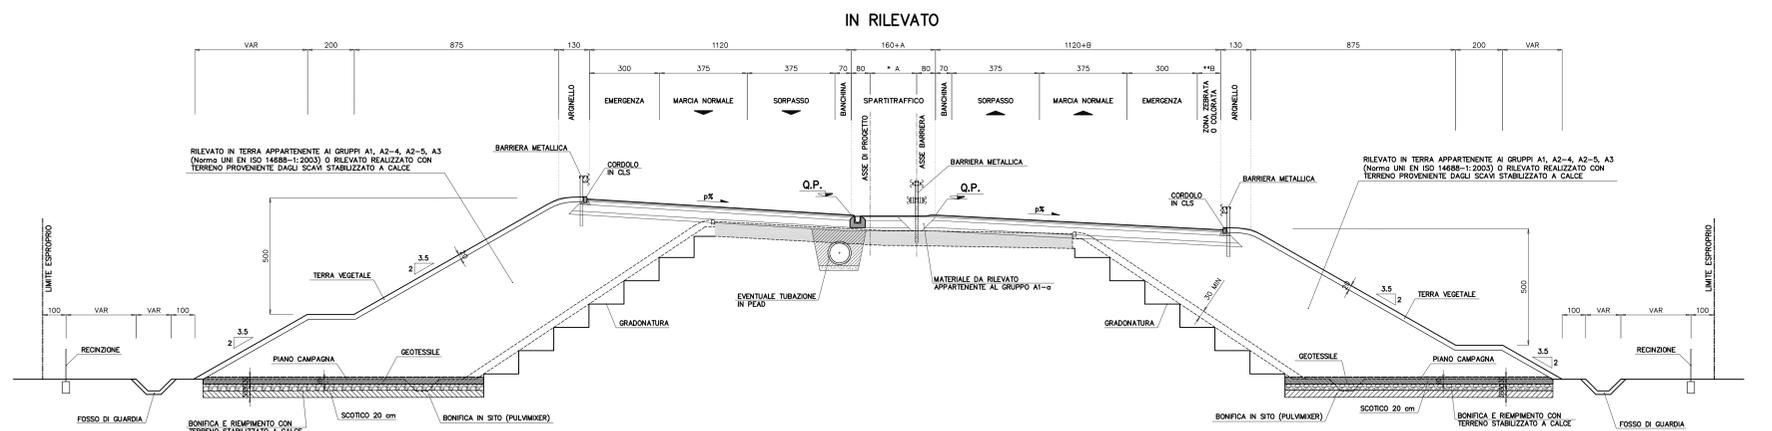

* A = allargamento per visibilità dallo spartitraffico in curva ex
** B = allargamento per visibilità del margine esterno in curva dx

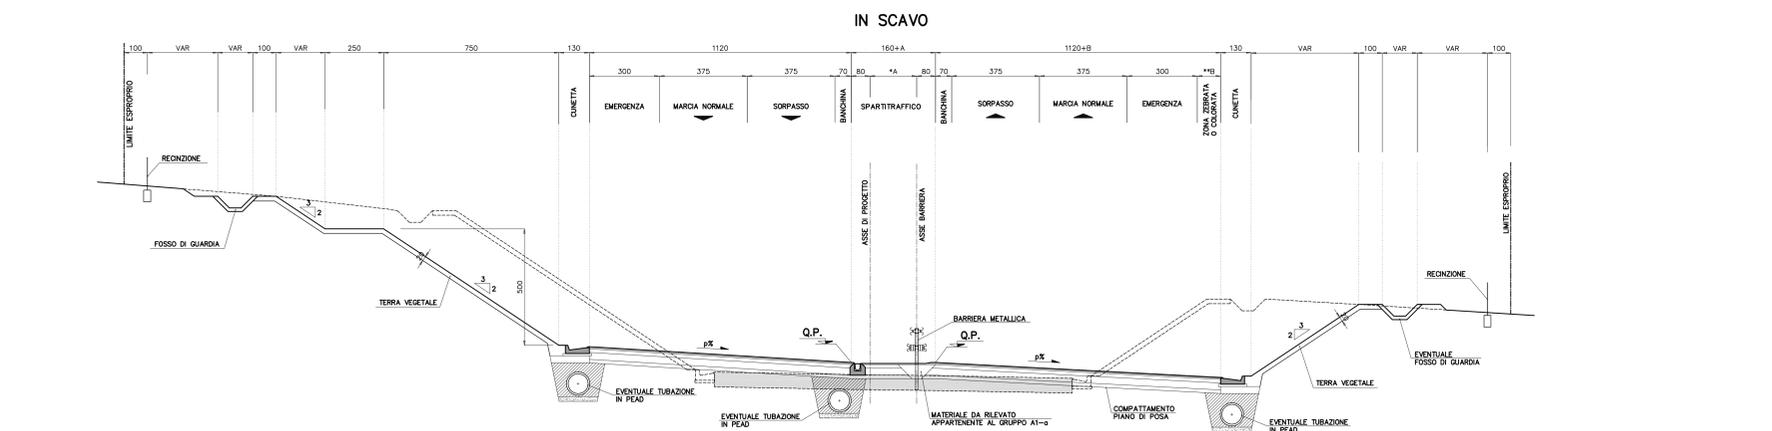

NOTA BENE

- PER PARTICOLARI COSTRUTTIVI DEL SISTEMA DI DRENAGGIO PIATTAFORMA E BARRIERE DI SICUREZZA VEDERE ELABORATI SPECIFICI DI PROGETTO.
- LE SEZIONI TIPOLOGICHE RAPPRESENTATE SONO ESCLUSIVAMENTE QUELLE CARATTERISTICHE E NON ESANURISCONO TUTTE LE SITUAZIONI IN PROGETTO.
- LA RAPPRESENTAZIONE DELLA GRADONATURA E' PURAMENTE INDICATIVA
- PER L' UTILIZZO DI TERRE APPARTENENTI AI GRUPPI A2-4, A2-5, A3 (Norma UNI EN ISO 14688-1:2003) O RILEVATO REALIZZATO CON TERRENO PROVENIENTE DAGLI SCAMI STABILIZZATO A CALCE

SAT Società Autostrada Tirrenica p.A.
GRUPPO AUTOSTRADE PER L'ITALIA S.p.A.

AUTOSTRADA (A12) : ROSIGNANO – CIVITAVECCHIA
LOTTO 6B

TRATTO: PESCIA ROMANA – TARQUINIA

PROGETTO DEFINITIVO
INFRASTRUTTURA STRATEGICA DI PREMINENTE INTERESSE NAZIONALE LE CUI PROCEDURE DI APPROVAZIONE SONO REGOLATE DALL' ART. 161 DEL D.LGS. 163/2006

AU – CORPO AUTOSTRADALE
PARTE STRADALE

Sezioni tipo autostrada
Allargamento simmetrico in rettilineo e curva

IL RESPONSABILE PROGETTAZIONE SPECIALISTICA Ing. Massimiliano Giustolisi Ord. Ingg. Milano N. 20746 RESPONSABILE LAVORO STD		IL RESPONSABILE INTEGRAZIONE PRESSIONI SPECIALISTICHE Ing. Massimo Melli Ord. Ingg. Milano N. 20015 COORDINATORE GENERALE APS		IL DIRETTORE TECNICO Ing. Maurizio Torreal Ord. Ingg. Milano N. 16482 RESPONSABILE DIREZIONE SULL'OPERA INFRASTRUTTURE	
REFERIMENTO ELABORATO numero data	direttore codice contratto attività data	fase data	data mese anno	scala	revisione data
12/21/602STD101		FEBBRAIO 2011		1:100	
CONFIDENZIALITÀ A CARTELLI		ELABORAZIONE GRAFICA A CURA DI IL RESPONSABILE AFFIDAVANTO Ing. Massimiliano Giustolisi – Ord. Ingg. Milano N. 20746		RESPONSABILE DI COMESSA Arch. Mario Costa Ord. Arch. Firenze N. 1294	
RESPONSABILE OPERATIVO DI PROGETTO		VISTO DEL COMMITTENTE SAT		VISTO DEL CONCESSIONARIO	