

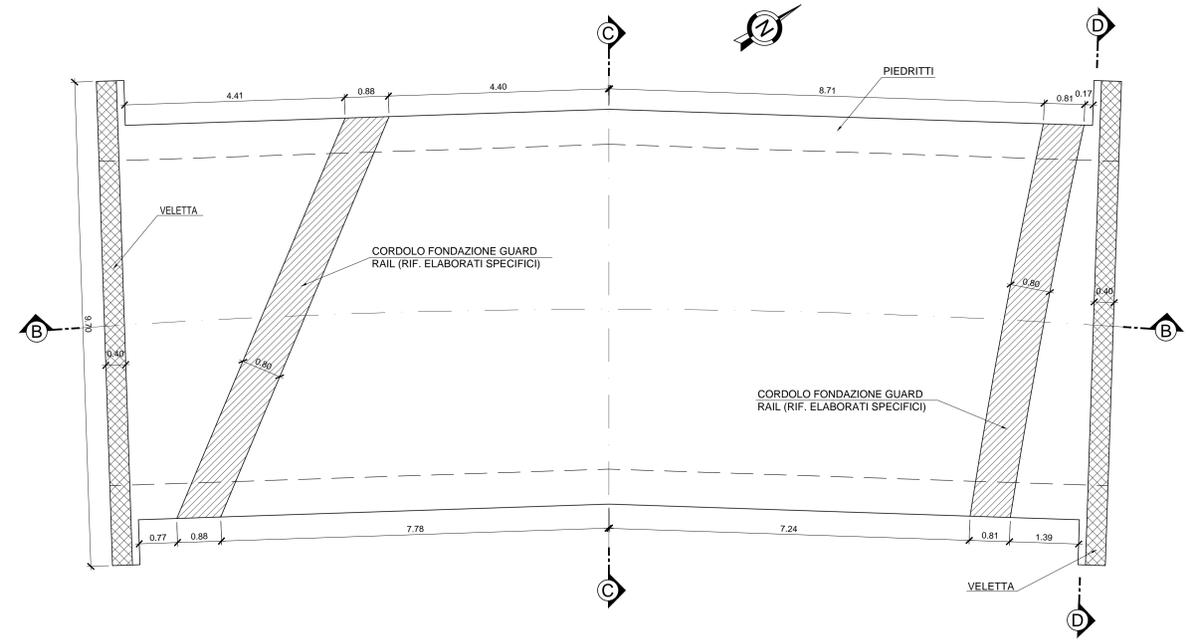


PIANTA COPERTURA CON CORDOLI
Scala 1:50

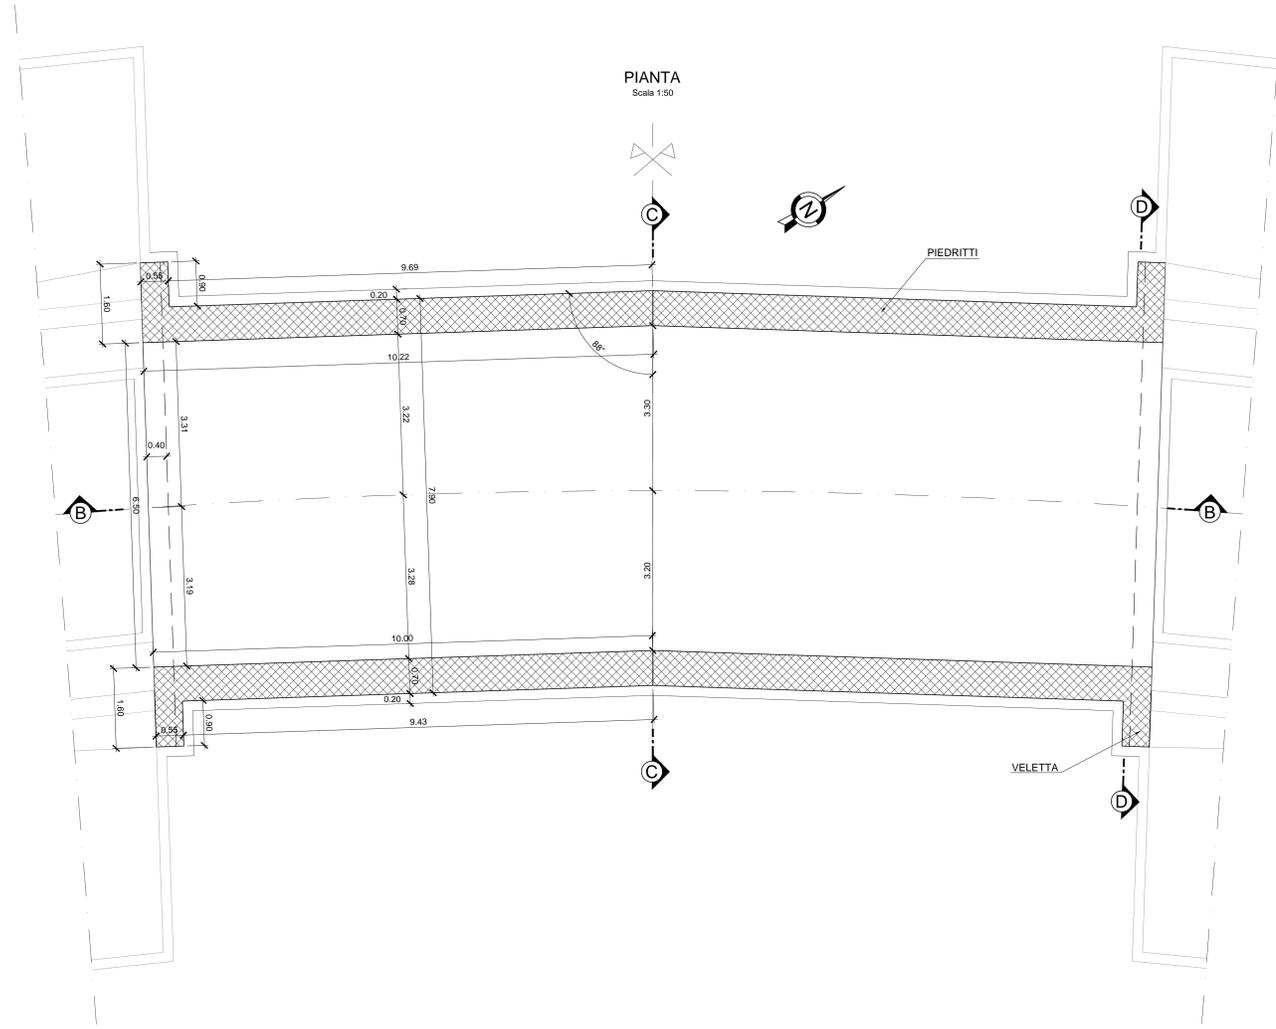


PARTICOLARE 1
Scala 1:10

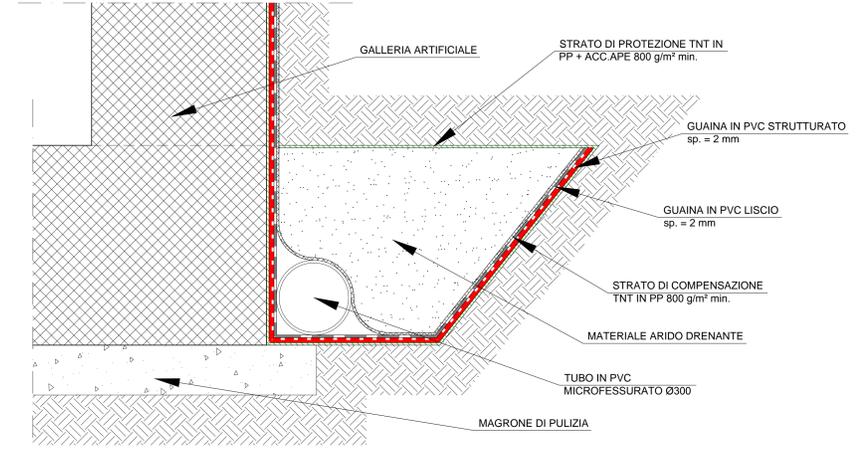


INCIDENZE
INCIDENZA ARMATURA GALLERIA ARTIFICIALE = 140Kg/m²


SEZIONE LONGITUDINALE B-B
Scala 1:50

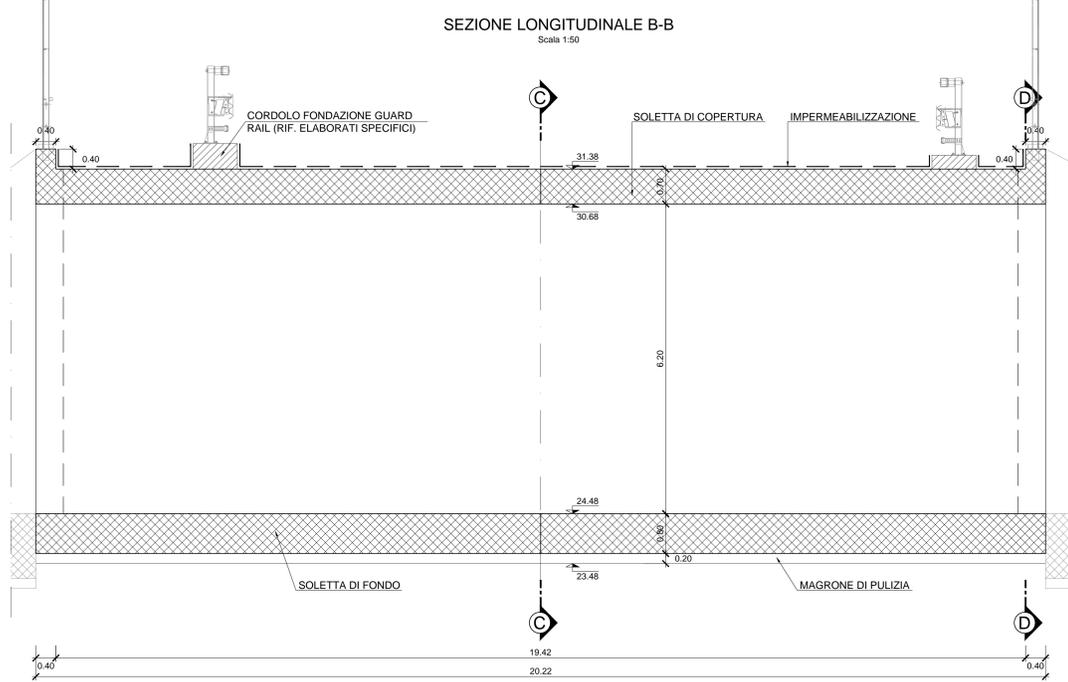

SEZIONE C-C
Scala 1:50

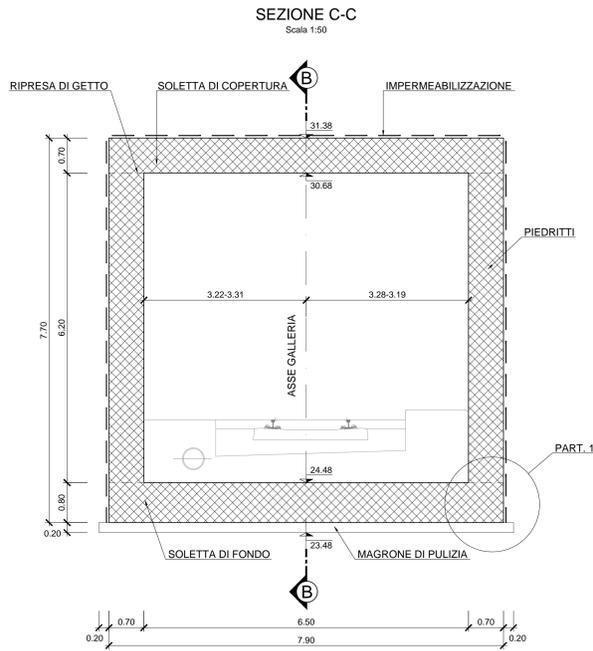

SEZIONE D-D
Scala 1:50

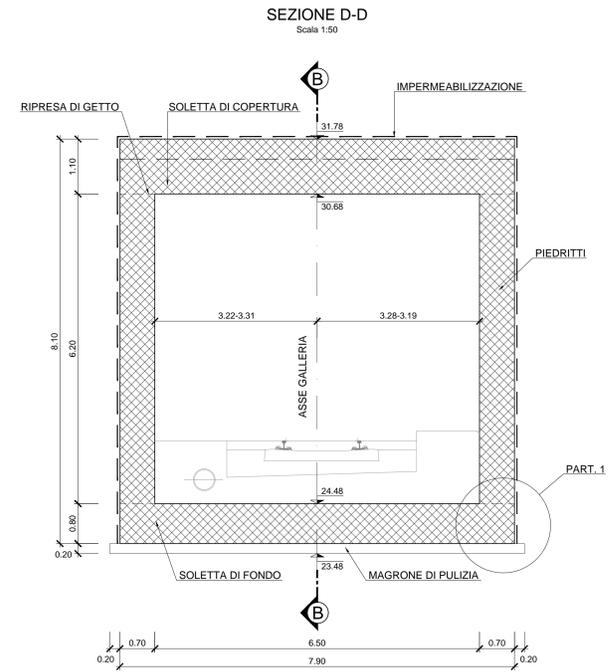

COMMITTENTE: **RFI** RETE FERROVIARIA ITALIANA GRUPPO FERROVIE DELLO STATO ITALIANO

DIREZIONE LAVORI: **ITALFERR** GRUPPO FERROVIE DELLO STATO ITALIANO

APPALTATORE: **salini impregilo** MANDATARIA: **ASTALDI**

PROGETTAZIONE: **SYSTRA** MANDATARIA: **SOTECNI** **ROCKSOIL**

PROGETTO ESECUTIVO

LINEA FERROVIARIA NAPOLI - BARI, TRATTA NAPOLI-CANCELLO, IN VARIANTE TRA LE PK 0+000 E PK 15+585, INCLUSE LE OPERE ACCESSORIE, NELL'AMBITO DEGLI INTERVENTI DI CUI AL D.L. 133/2014, CONVERTITO IN LEGGE 164 / 2014

DISSEGNO

GA - GALLERIE
GA04 - GALLERIA ARTIFICIALE RACCORDO INDUSTRIALE (OPERA DI SCAVALCO)
PIANTA SEZIONI E PROFILO - CARPENTERIA

APPALTATORE	PROGETTAZIONE
DIRETTORE TECNICO Ing. M. PANISI	DIRETTORE DELLA PROGETTAZIONE Ing. A. CHECCHI

Rev.	Descrizione	Redatto	Data	Verificato	Data	Approvato	Data	AutORIZZATO Data
A	EMMISSIONE	NAPOLINO	14/09/18	FRANZINO	15/09/18	BELLOCCHIO	15/09/18	CASIANI
B	EMMISSIONE PER REV.	NAPOLINO	10/09/18	FRANZINO	11/09/18	BELLOCCHIO	11/09/18	

COMMESSA LOTTO FASE ENTE TIPO DOC. OPERA/DISCIPLINA Progr. REV. SCALA:
I F I M 0 0 E Z Z A B G A 0 4 0 0 0 0 1 B 1:50

File: I F I M 0 0 E Z Z A B G A 0 4 0 0 0 0 1 B - DWG n. Elab.: