FASE 1
Scala 1:200

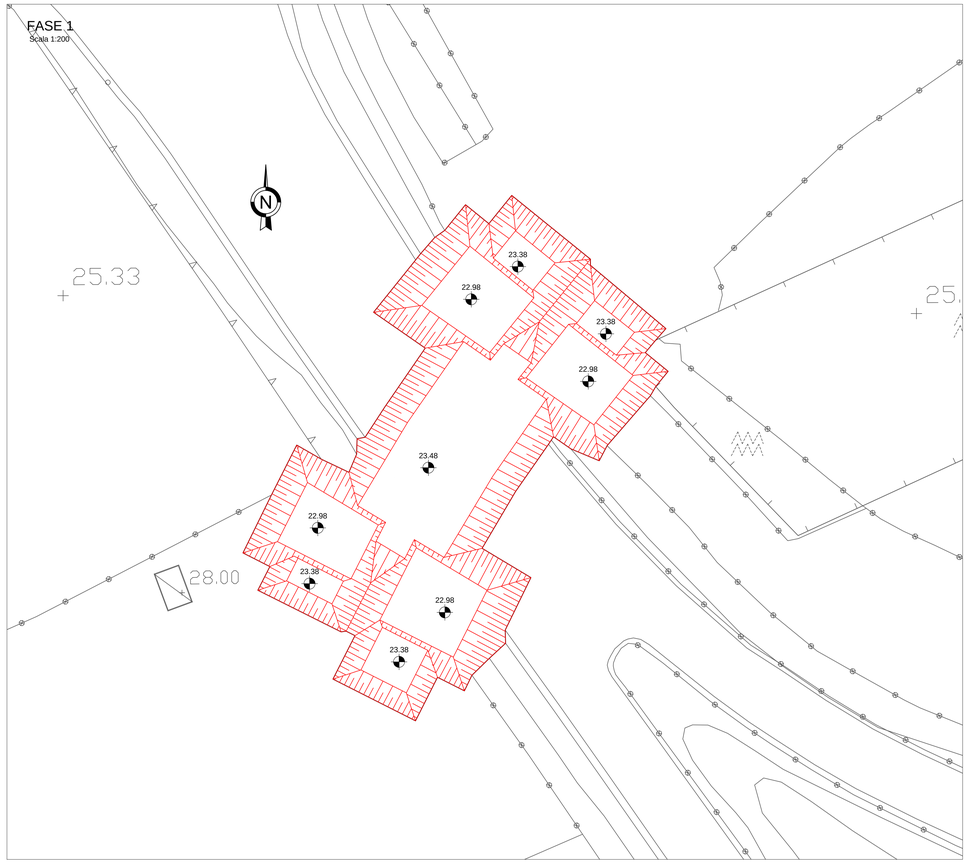

FASE 2
Scala 1:200

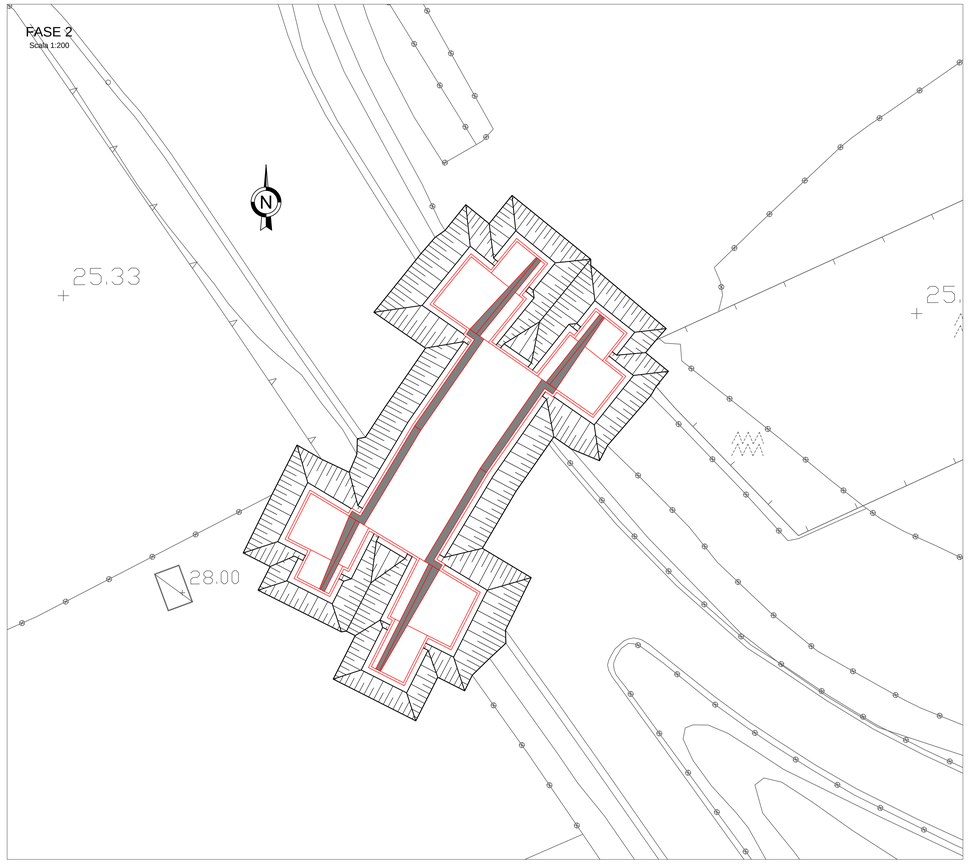

FASI:

1 - REALIZZAZIONE SBANCAMENTI

2 - GETTO GALLERIA ARTIFICIALE E MURI

3 - REINTERRO E REALIZZAZIONE NV05

FASE 3
Scala 1:200

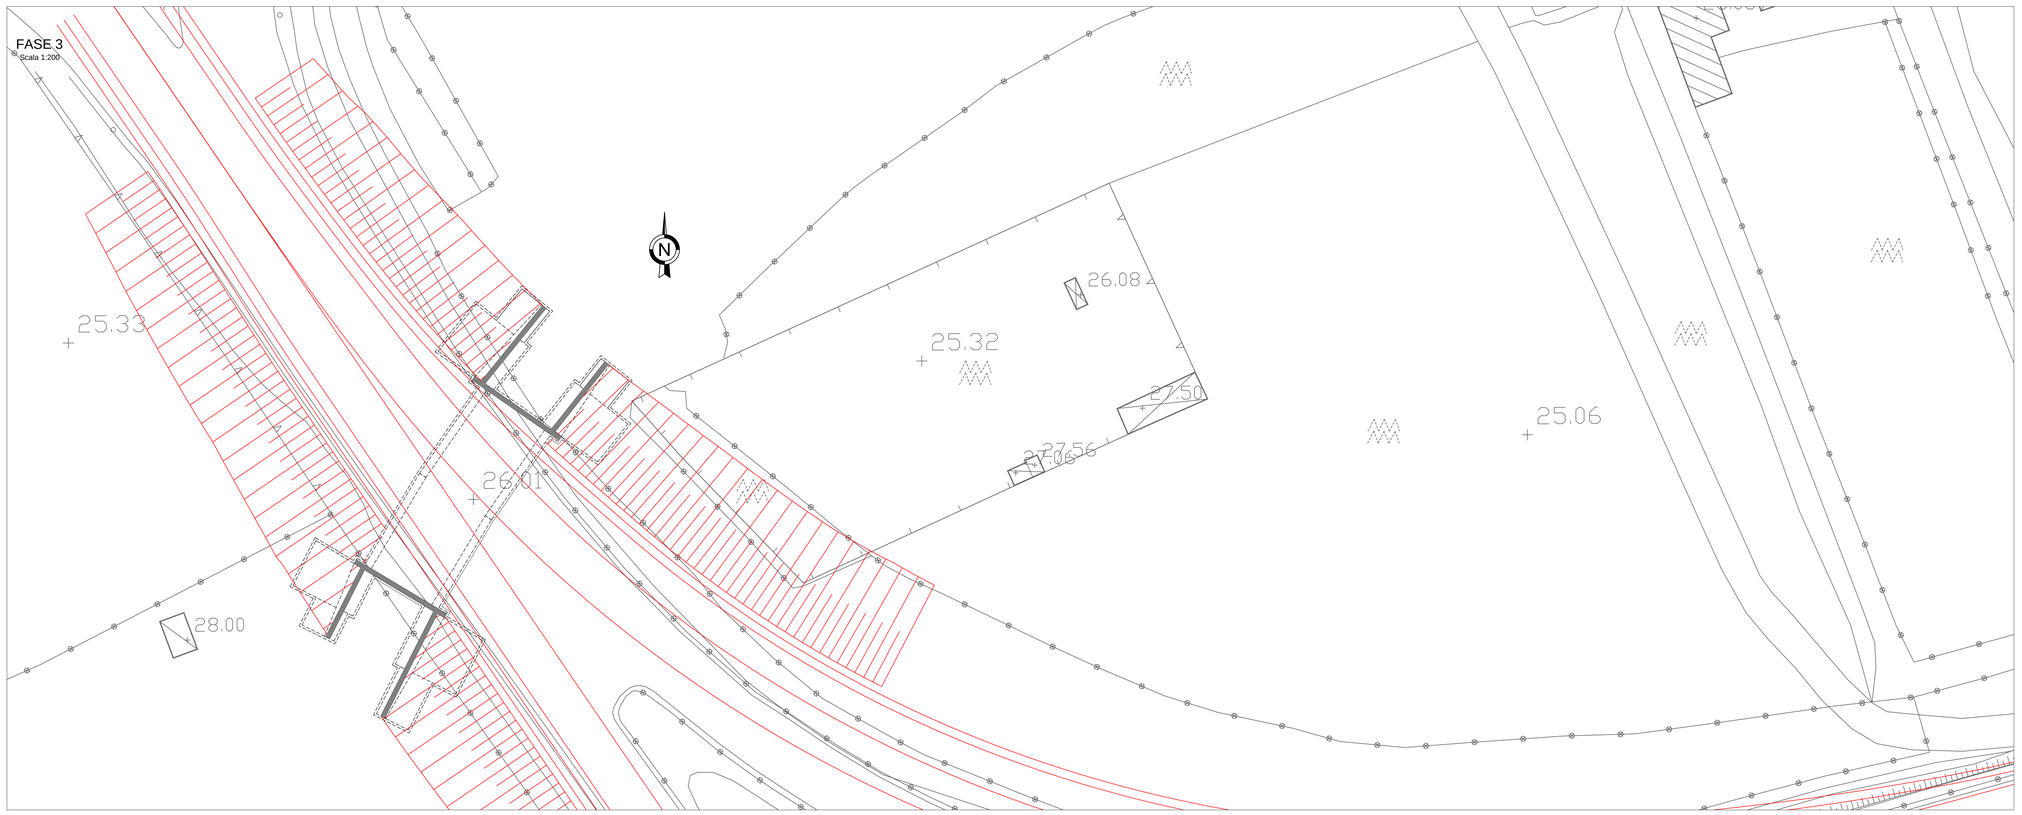

COMMITTENTE:

RFI RETE FERROVIARIA ITALIANA
GRUPPO FERROVIE DELLO STATO ITALIANE

DIREZIONE LAVORI:

ITALFERR
GRUPPO FERROVIE DELLO STATO ITALIANE

APPALTATORE: MANDATARIA: salini impregilo — MANDANTE: ASTALDI

PROGETTAZIONE: MANDATARIA: SYSTRA — MANDANTI: SOTECNI SYSTRA GROUP; ROCKSOIL S.p.A. CONSULENZA E ASSISTENZA TECNICA

PROGETTO ESECUTIVO

LINEA FERROVIARIA NAPOLI - BARI, TRATTA NAPOLI-CANCELLO,
IN VARIANTE TRA LE PK 0+000 E PK 15+585, INCLUSE LE OPERE ACCESSORIE,
NELL'AMBITO DEGLI INTERVENTI DI CUI AL D.L. 133/2014, CONVERTITO IN LEGGE 164 / 2014

DISEGNO

GA - GALLERIE
GA04 - GALLERIA ARTIFICIALE RACCORDO INDUSTRIALE (OPERA DI SCAVALCO)
FASI COSTRUTTIVE

APPALTATORE	PROGETTAZIONE	
DIRETTORE TECNICO Ing. M. PANISI	DIRETTORE DELLA PROGETTAZIONE Ing. A. CHECCHI	

COMMESSA	LOTTO	FASE	ENTE	TIPO DOC.	OPERA/DISCIPLINA	PROGR.	REV.	SCALA:
IF1M	00	E	ZZ	AA	GA0400	002	B	1:200

Rev.	Descrizione	Redatto	Data	Verificato	Data	Approvato	Data	Autorizzato Data
A	EMISSIONE	NARDONE	14/06/18	FRANDINO	15/06/18	BELLOCCHIO	15/06/18	CASSANI
B	EMISSIONE PER RdV	NARDONE	10/09/18	FRANDINO	11/09/18	BELLOCCHIO	11/09/18	
								12/09/18

File:IF1M.0.0.E.ZZ.AA.GA.04.0.0.002-B.DWG — n. Elab.: