




SEZIONE TIPO IN RETTIFILLO – scala 1:100

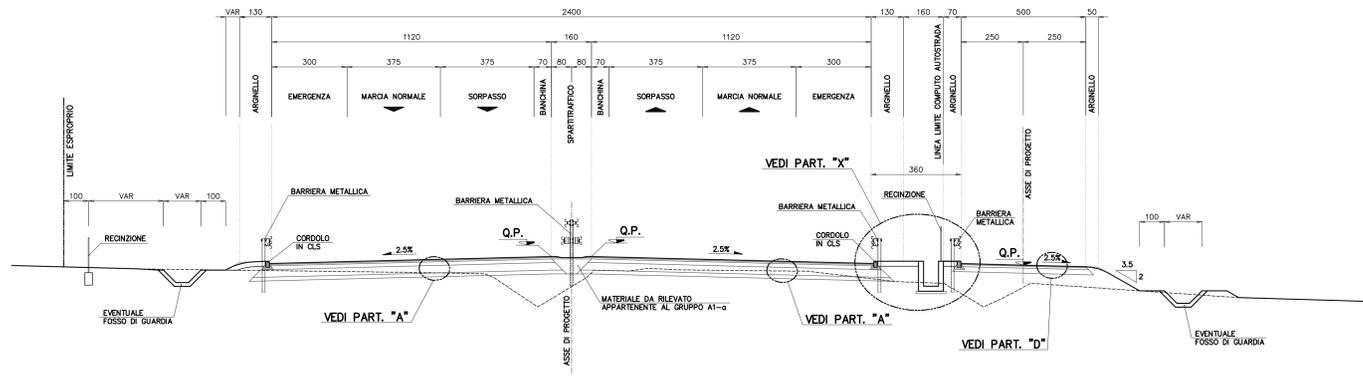

PARTICOLARE "A" scala 1:20

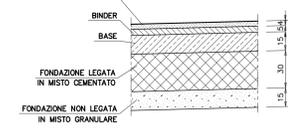


PARTICOLARE "D" scala 1:20

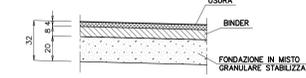


NOTA BENE

- PER PARTICOLARI COSTRUTTIVI DEL SISTEMA DI DRENAGGIO PIATTAFORMA E BARRIERE DI SICUREZZA VEDERE ELABORATI SPECIFICI DI PROGETTO.
- LE SEZIONI TIPOLOGICHE RAPPRESENTATE SONO ESCLUSIVAMENTE QUELLE CARATTERISTICHE E NON ESAURISCONO TUTTE LE SITUAZIONI IN PROGETTO.
- PER L' UTILIZZO DI TERRE APPARTENENTI AI GRUPPI A2-6 A2-7, SI FA RIFERIMENTO A QUANTO SPECIFICATO NELLE N.T.A.

SEZIONE TIPO IN CURVA – scala 1:100

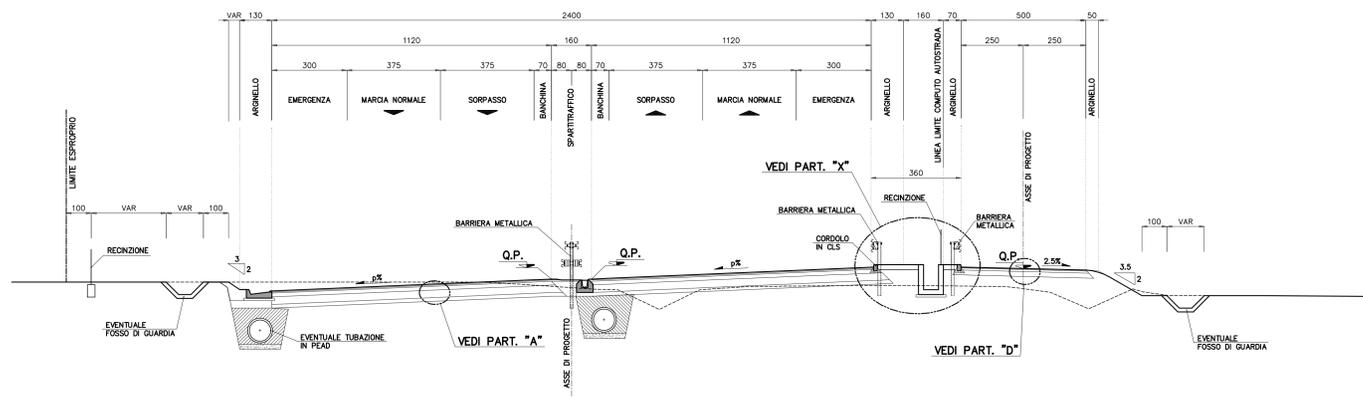

PARTICOLARE "X" – scala 1:20

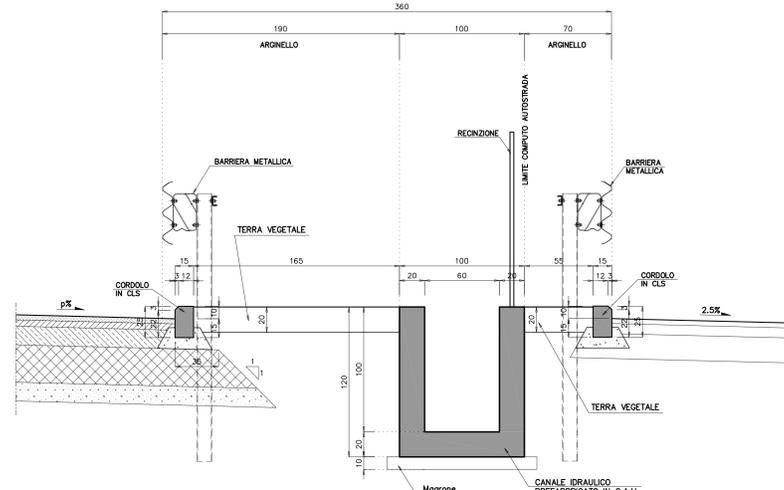

SAT Società Autostrada Tirrenica p.A.
GRUPPO AUTOSTRADALE PER L'ITALIA S.p.A.

AUTOSTRADA (A12) : ROSIGNANO – CIVITAVECCHIA
LOTTO 6B
TRATTO: PESCIA ROMANA – TARQUINIA

PROGETTO DEFINITIVO
INFRASTRUTTURA STRATEGICA DI PREMINENTE INTERESSE NAZIONALE LE CUI PROCEDURE DI APPROVAZIONE SONO REGOLATE DALL' ART. 161 DEL D.LGS. 163/2006

AU – CORPO AUTOSTRADALE
PARTE STRADALE
Sezioni tipo autostrada
Allargamento con viabilità in complanare
in rettifilto e curva

IL RESPONSABILE PROGETTAZIONE SPECIALISTICA Ing. Massimiliano Giacobbi Dir. Pogg. Milano N. 20746 RESPONSABILE UFFICIO STD		IL RESPONSABILE INTERGRAZIONE PROIEZIONE SPECIALISTICA Ing. Assessorio ART Dir. Pogg. Milano N. 20013 COORDINATORE GENERALE APS		IL DIRETTORE TECNICO Ing. Maurizio Torrali Dir. Pogg. Milano N. 16492 RESPONSABILE DIREZIONE SVILUPPO INFRASTRUTTURE															
DEFINIZIONE ELABORAZIONI <table border="1"> <tr> <th>codice</th> <th>descrizione</th> <th>data</th> <th>aut.</th> <th>approv.</th> </tr> <tr> <td>12121602</td> <td>STD104</td> <td></td> <td></td> <td></td> </tr> </table>		codice	descrizione	data	aut.	approv.	12121602	STD104				DATA FEBBRAIO 2011		REVISIONE <table border="1"> <tr> <th>n.</th> <th>data</th> </tr> <tr> <td>1</td> <td>02/02</td> </tr> </table>		n.	data	1	02/02
codice	descrizione	data	aut.	approv.															
12121602	STD104																		
n.	data																		
1	02/02																		
COORDINATORE A CURA DI Ing. Massimiliano Giacobbi		IL RESPONSABILE UFFICIO TECNICO Ing. Massimiliano Giacobbi		Dir. Pogg. Milano N. 20746															
RESPONSABILE DI COMEDIA Arch. Maria Canale Dir. Arch. Venezia N. 1254		VISTO DEL COMMITTENTE SAT		VISTO DEL CONCESSIONARIO															

I PRELIEVI RICORRANO NEL PIANO DELLE COPERTURE, COMPRESI LE STRUTTURE PREFABBRICATE, A TUTTI I PIANI, SENZA IL CONSENTO SCritto DELLO STUDIO DI PROGETTO. LE SEZIONI TIPOLOGICHE RAPPRESENTATE SONO ESCLUSIVAMENTE QUELLE CARATTERISTICHE E NON ESAURISCONO TUTTE LE SITUAZIONI IN PROGETTO. LE SEZIONI TIPOLOGICHE RAPPRESENTATE SONO ESCLUSIVAMENTE QUELLE CARATTERISTICHE E NON ESAURISCONO TUTTE LE SITUAZIONI IN PROGETTO.